


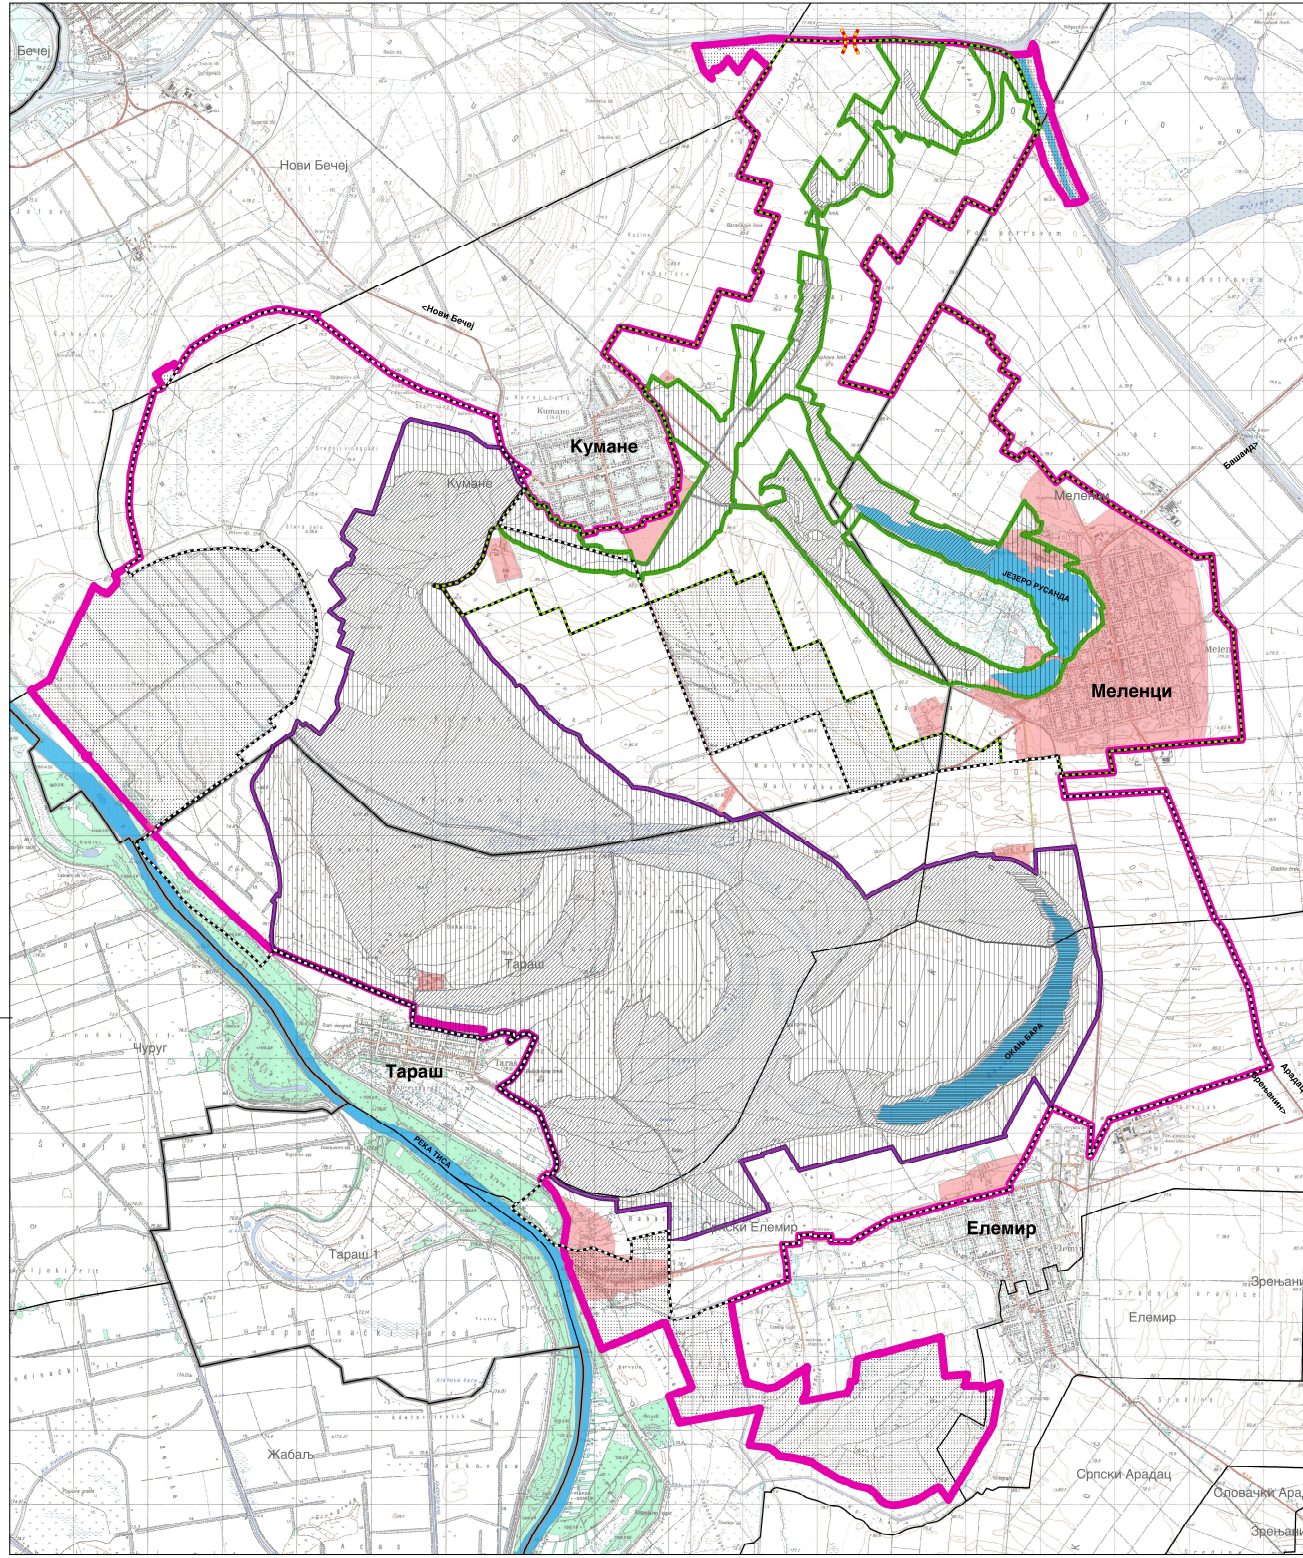

- ГРАНИЦЕ И ОСТАЛЕ ИНФОРМАЦИЈЕ О ПРОСТОРУ**
- Граница обухвата планско/посебна намена простора
 - Границе Градова и општина
 - Границе катастарских општина
 - Градивинско земљиште
 - Река Тиса, ОКМ, бара и језера
- ПРОСТОРНЕ ЦЕЛИНЕ И ПОДЦЕЛИНЕ ПОДРУЧЈА ПОСЕБНЕ НАМЕНЕ**
- ЗАШТИЋЕНА ПОДРУЧЈА**
- Граница Специјалног резервата природе Окањ бара
 - Граница Парка природе Русанђа
- ЗАШТИТНЕ ЗОНЕ ЗАШТИЋЕНИХ ПОДРУЧЈА**
- Граница заштитне зоне СРП Окањ бара
 - Граница заштитне зоне ГП Русанђа
- ОСТАЛА ПОСЕБНА НАМЕНА**
- Зона утицаја на природна добра
- ПРОСТОРНЕ ПОДЦЕЛИНЕ ПОДРУЧЈА ПОСЕБНЕ НАМЕНЕ**
- Режим I степена заштите
 - Режим II степена заштите
 - Режим III степена заштите



РЕПУБЛИКА СРБИЈА
АУТОНОМНА ПОКРАЈИНА ВОЈВОДИНА
ПОКРАЈИНСКИ СЕКРЕТАРИЈАТ ЗА УРБАНИЗАМ
И ЗАШТИТУ ЖИВОТНЕ СРЕДИНЕ

**ПРОСТОРНИ ПЛАН
ПОДРУЧЈА ПОСЕБНЕ НАМЕНЕ
ЗАШТИЋЕНИХ ПРИРОДНИХ ДОБАРА
"ОКАЊ БАРА" И "РУСАНЂА"**

ПРЕГЛЕТНА КАРТА БРОЈ 1
ПРОСТОРНЕ ЦЕЛИНЕ И ПОДЦЕЛИНЕ
ПОДРУЧЈА ПОСЕБНЕ НАМЕНЕ
Р:1:25 000

Потпредседник Скупштине АП Војводине
ДАМИР ЗОБЕНИЦА
Покрајински секретар
ВЛАДИМИР ГАЛИЋ



ЈП ЗАВОД ЗА УРБАНИЗАМ ВОЈВОДИНЕ
PE URBAN AND SPATIAL PLANNING INSTITUTE OF VOJVODINA

Директор
ПРЕДРАГ КНЕЖЕВИЋ, дипл.правник
Одговорни планер
СЛАВИЦА ПИВНИЧКИ, дипл.инж.пејз.арх.
Нови Сад, 2018. године