


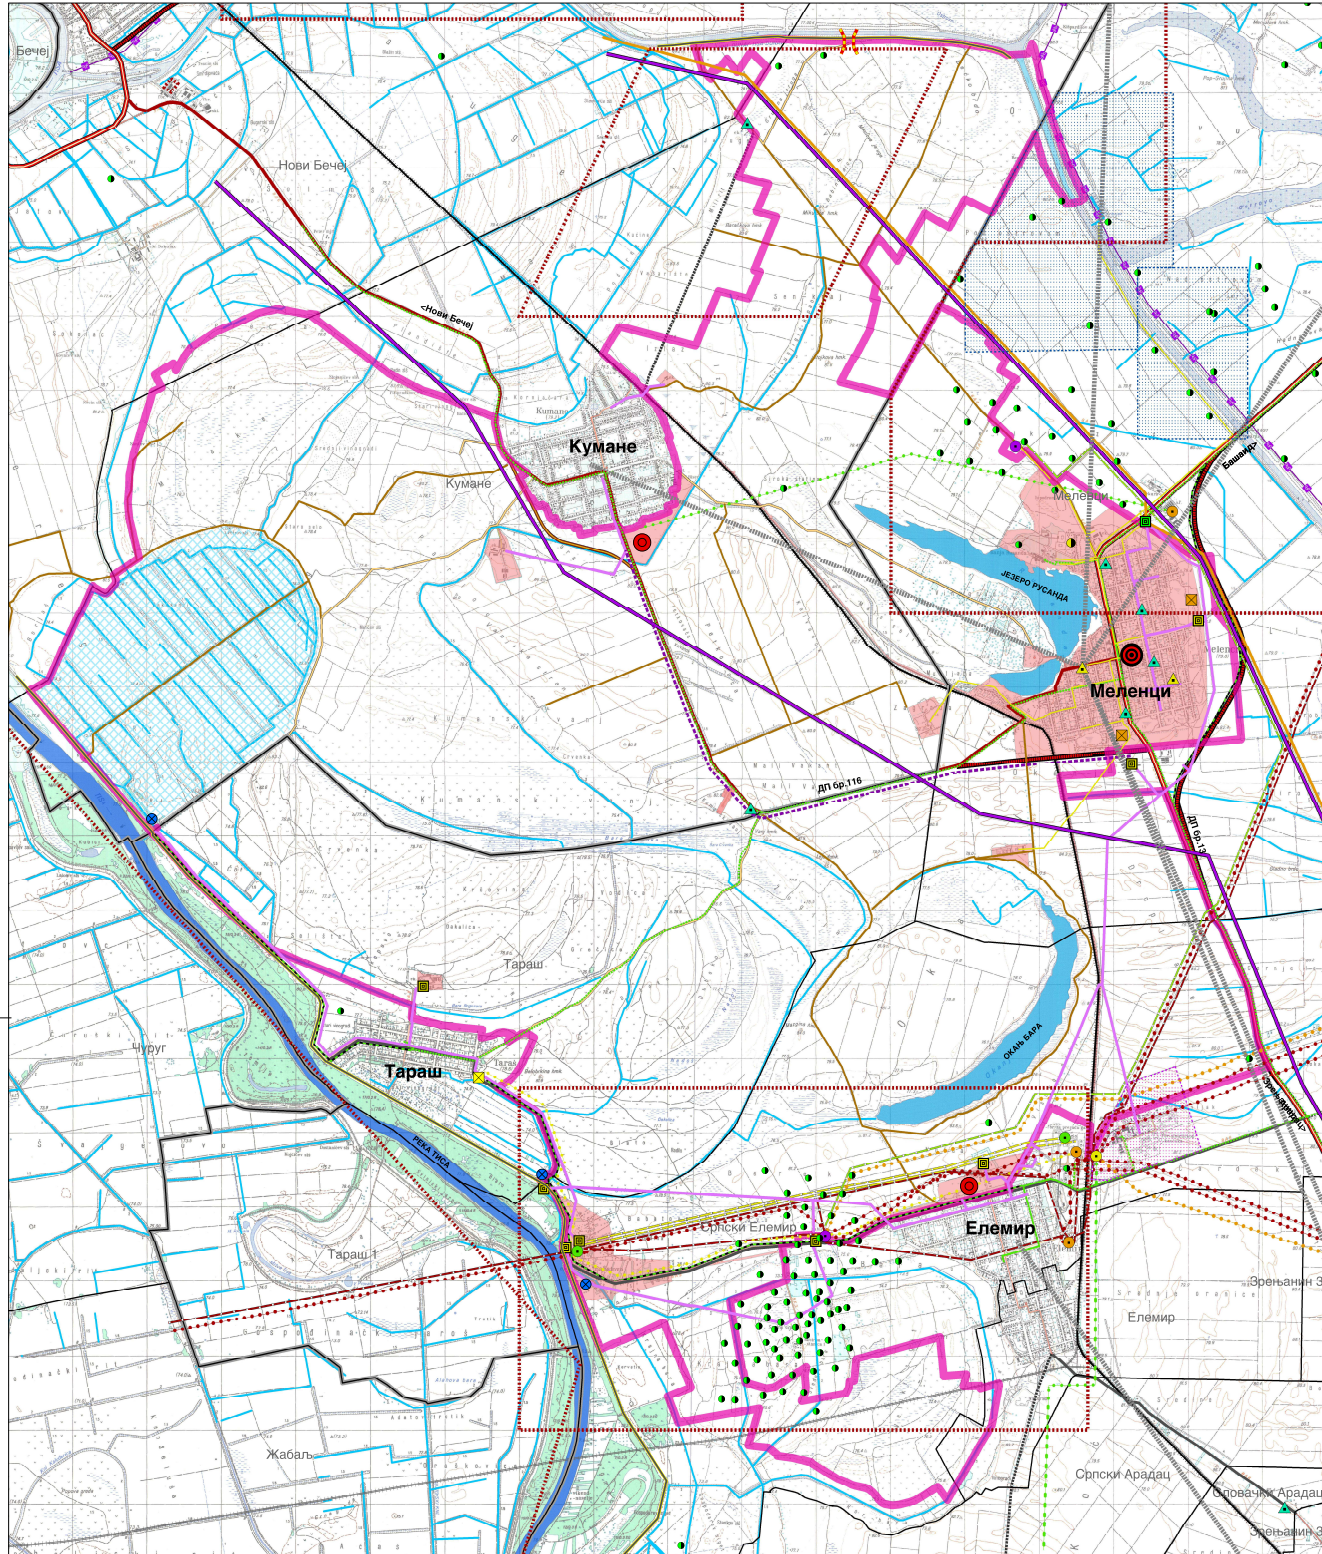

- ГРАНИЦЕ**
- Граница обухвата плана/посебна намена простора
 - Границе Градова и општина
 - Границе катастарских општина
- САОБРАЋАЈНА ИНФРАСТРУКТУРА**
- Путна инфраструктура
- Државни путеви 1. реда
 - Државни путеви 2. реда
 - Општински путеви
 - Некатегорисани путеви
 - Некатегорисани путеви-стабилисани застор план.
 - Државни пут 1. реда - планирани
 - Државни пут 2. реда, пут рег. значаја - планирани
 - Општински путеви - планирани
- Железнички саобраћај
- Железничка пруга
 - Железничка пруга - планирана
 - Бицикlistички коридори
 - Национални циклородор
 - Еколошки мост - планирани
- ВОДОПРИВРЕДНА ИНФРАСТРУКТУРА**
- ПОВ
 - ПОВ - планирани
 - Црпна станица
 - Река Тиса
 - Стајаће воде-баре и језера
 - Основна каналска мрежа
 - Насип
 - Дренажни системи
 - Мелиоративни канали
- ЕЛЕКТРОЕНЕРГЕТСКА ИНФРАСТРУКТУРА**
- ТС 35kV/20kV/10kV
 - ТС 20kV/10kV
 - ДВ 110kV
 - ДВ 35kV
 - ДВ 20kV
 - ДВ 10kV - планирани 20kV
 - 20kV кабл - планирани
- ЕЛЕКТРОНСКА КОМУНИКАЦИОНА ИНФРАСТРУКТУРА**
- РЭС
 - РЭС планирана
 - РР коридор
 - Оптички кабл
 - Оптички кабл - планирани
- ТЕРМОЕНЕРГЕТСКА ИНФРАСТРУКТУРА**
- Хидротермална буштина
 - Бушотине
 - СНС
 - ГМРС
 - МРС
 - Складиште угљоводоника
 - Минералне сировине
 - Експлоатација - гаса и угљоводоника
 - Оверене резерве - подземних вода
 - Истраживање - подземних вода
 - Магистрални гасовод
 - Магистрални гасовод - планирани
 - Гасовод средњег притиска
 - Гасовод средњег притиска - планирани
 - Нафтоводи
 - Нафтовод - планирани
 - Транспорт течних угљоводоника
- ФУНКЦИЈЕ НАСЕЉА**
- Грађевинско земљиште
 - Центар заједнице насеља
 - Насеља са развијеним центром

РЕПУБЛИКА СРБИЈА
АУТОНОМНА ПОКРАЈИНА ВОЈВОДИНА
ПОКРАЈИНСКИ СЕКРЕТАРИЈАТ ЗА УРБАНИЗАМ
И ЗАШТИТУ ЖИВОТНЕ СРЕДИНЕ

**ПРОСТОРНИ ПЛАН
ПОДРУЧЈА ПОСЕБНЕ НАМЕНЕ
ЗАШТИЋЕНИХ ПРИРОДНИХ ДОБАРА
"ОКАНА БАРА" И "РУСАНДА"**

РЕФЕРАЛНА КАРТА БРОЈ 2
МРЕЖА НАСЕЉА И ИНФРАСТРУКТУРНИ СИСТЕМИ
Р=1:25 000

Потпредседник Скупштине АП Војводине
ДАМИР ЗОБЕНИЦА

Покрајински секретар
ВЛАДИМИР ГАЛИЋ

ЈП ЗАВОД ЗА УРБАНИЗАМ ВОЈВОДИНЕ
PE URBAN AND SPATIAL PLANNING INSTITUTE OF VOJVODINA

Директор
ПРЕДРАГ КНЕЖЕВИЋ, дипл.правник
Одговорни планер
СЛАВИЦА ПИВНИЧКИ, дипл.инж./пејз.арх.

Нови Сад, 2018. године