



ПРИЛОГ 3:

ПОПРЕЧНИ И ПОДУЖНИ ПРОФИЛ УКРШТАЊА ДРЖАВНОГ ПУТА Ib реда бр.12 И МАГИСТРАЛНОГ ГАСОВОДА

156+172.60

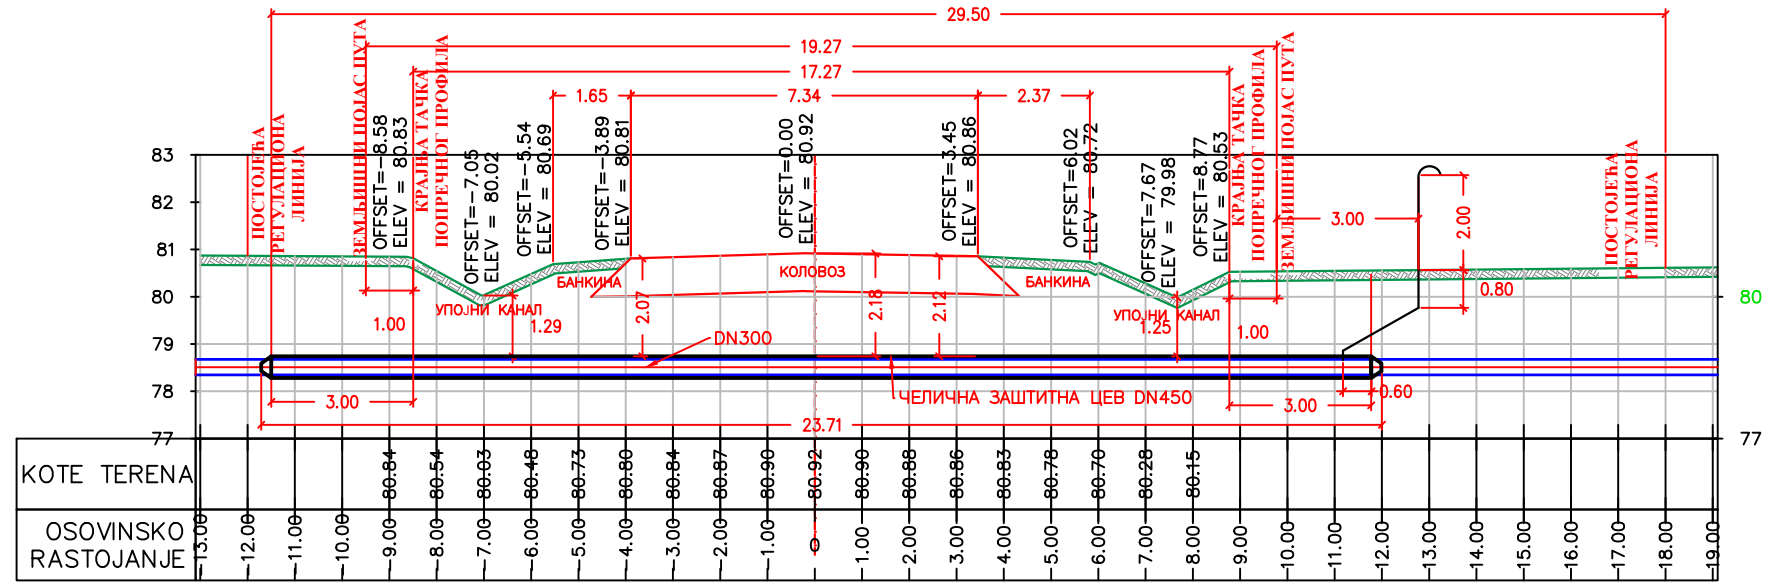

НОРМАЛНИ ПОПРЕЧНИ ПРОФИЛ УКРШТАЊА ДРЖАВНОГ ПУТА И МАГИСТРАЛНОГ ГАСОВОДА P=1:100

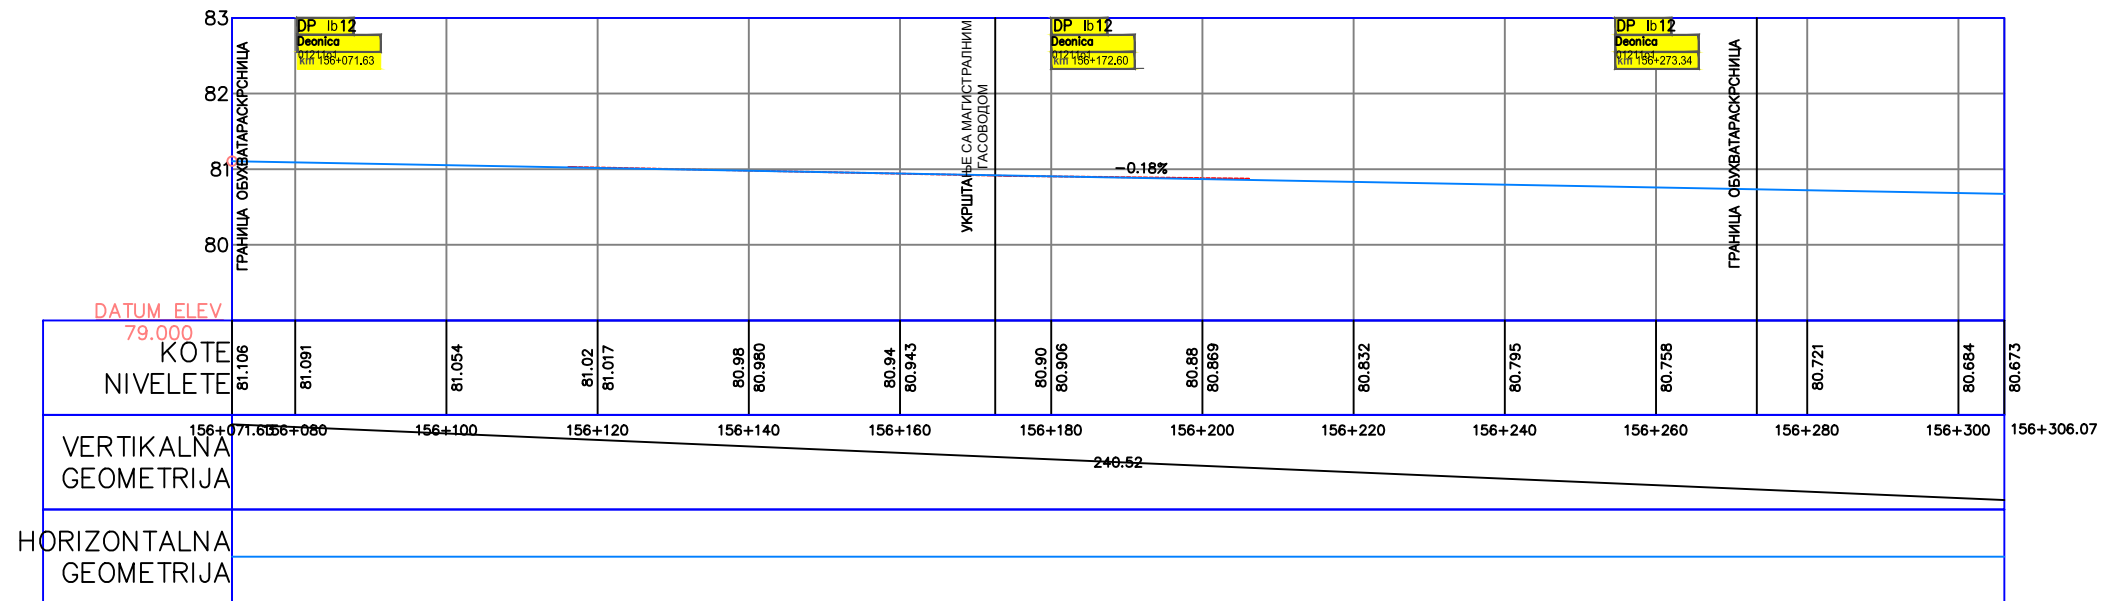

ПОДУЖНИ ПРОФИЛ ДРЖАВНОГ ПУТА