ПРИЛОГ 4:

ПОПРЕЧНИ И ПОДУЖНИ ПРОФИЛ УКРШТАЊА ДРЖАВНОГ ПУТА IIа реда бр.119 И МАГИСТРАЛНОГ ГАСОВОДА

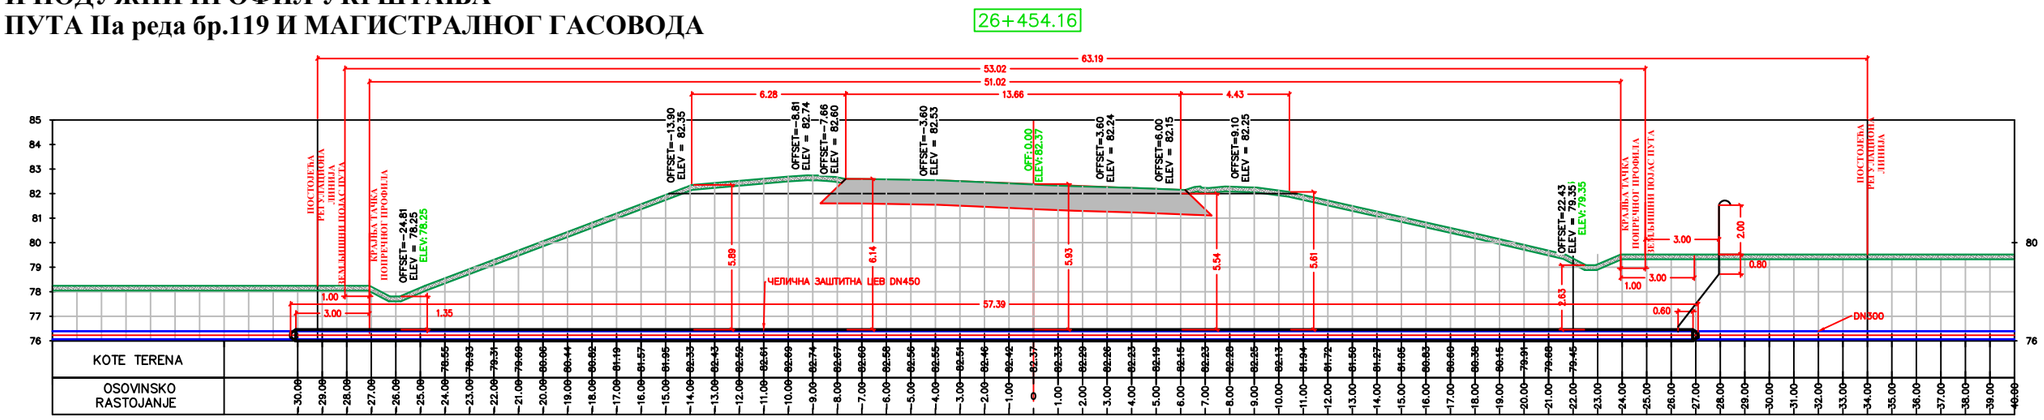

НОРМАЛНИ ПОПРЕЧНИ ПРОФИЛ УКРШТАЊА ДРЖАВНОГ ПУТА И МАГИСТРАЛНОГ ГАСОВОДА

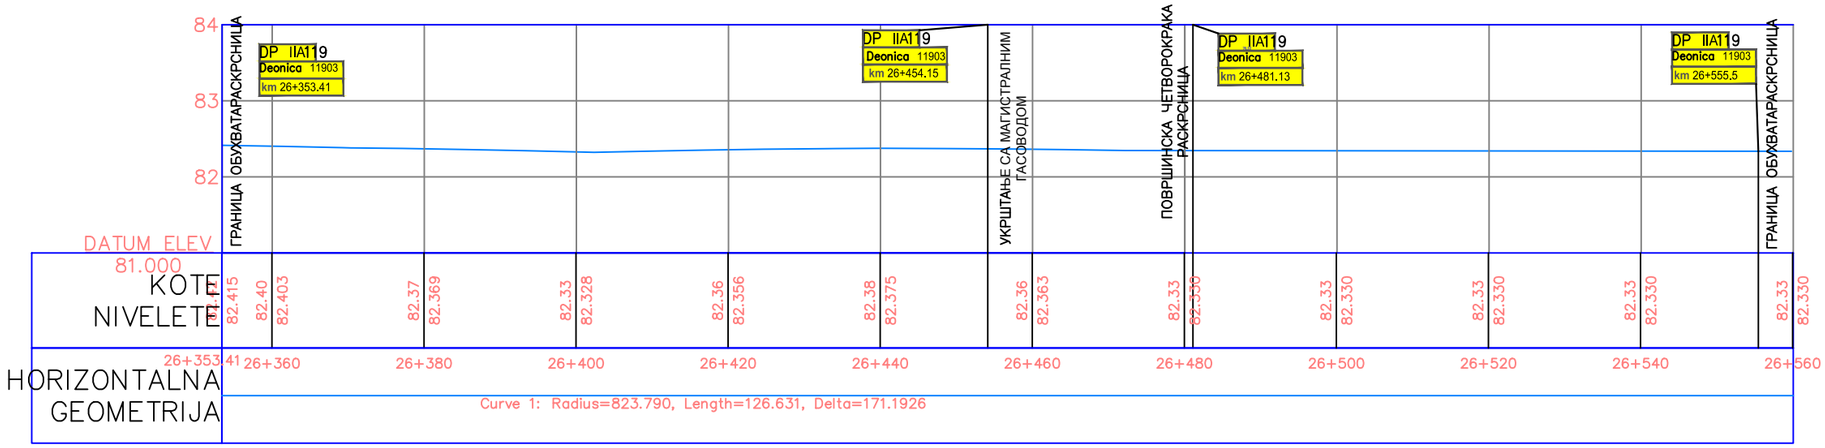

ПОДУЖНИ ПРОФИЛ ДРЖАВНОГ ПУТА