


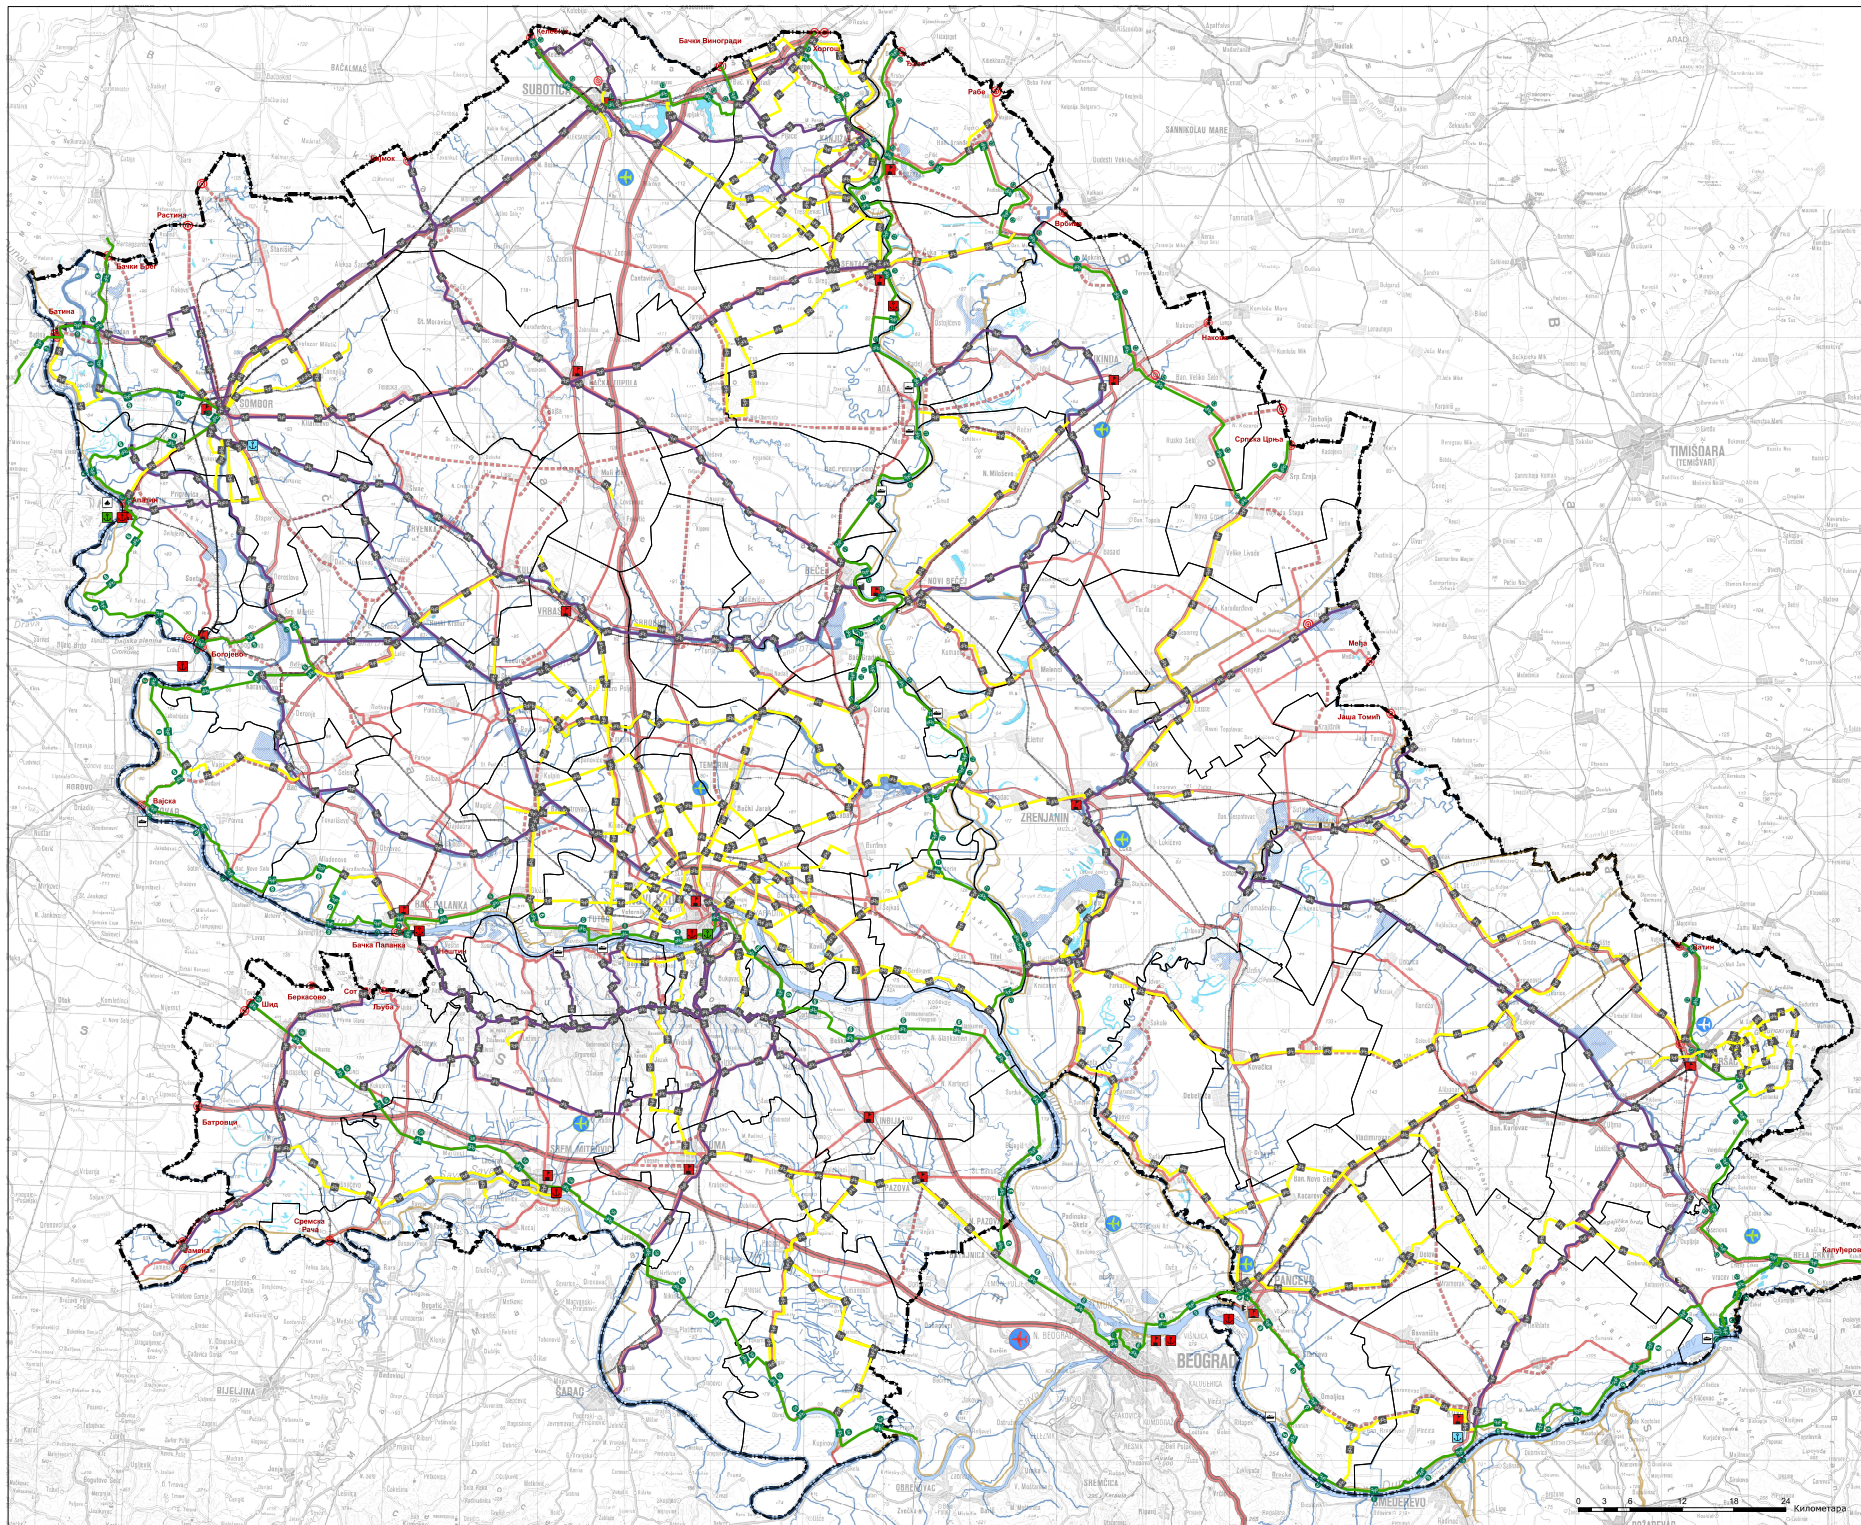

БИЦИКЛИСТИЧКИ САОБРАЋАЈ

- Међународни циклоридор бр. 6
- Међународни циклоридор бр. 11
- Међународни циклоридор бр. 13
- Међународни циклоридор "Савска рута"
- Регионални циклоридор
- Локални циклоридор

ДРУМСКИ-ПУТНИ САОБРАЋАЈ

- Међународни ДП 1. реда-аутопут
- Међународни ДП 1. реда
- Државни пут 1. реда
- Државни пут 2. реда
- Планирани путеви регионалног значаја

САОБРАЋАЈНИ ТЕРМИНАЛИ

- Гранични прелаз
- Интермодални терминали

ВОДОПРИВРЕДНА ИНФРАСТРУКТУРА

ВОДОПРИВРЕДНИ ОБЈЕКТИ

- Међународне луке
- Међународно пристаниште
- Национална лука
- Припадни објекти науткиног туризма
- Тржишни прелаз
- Преводнице
- Сигурносне уставе
- Уставе
- Уставе са преводницама
- Насип 1. одбрамбене линије
- Главни канали и мањи водотоци
- Природна језера и баре
- Речни ток
- Рибњаци
- ОКМ ХС ДТД

САОБРАЋАЈНА ИНФРАСТРУКТУРА

Ваздушни саобраћај

- Аеродром за јавни саобраћај
- Општи аеродром
- Спортски (посебни) аеродром

Железнички саобраћај

- Магистрална пута
- Регионална пута
- Локална пута

— Граница АПВ

РЕПУБЛИКА СРБИЈА
АУТОНОМНА ПОКРАЈИНА ВОЈВОДИНА
ПОКРАЈИНСКИ СЕКРЕТАРИЈАТ ЗА УРБАНИЗАМ
И ЗАШТИТУ ЖИВОТНЕ СРЕДИНЕ

**СТУДИЈА МРЕЖЕ БИЦИКЛИСТИЧКИХ
РУТА АПВ**

МРЕЖА БИЦИКЛИСТИЧКИХ КОРИДОРА
У САОБРАЋАЈНОЈ МРЕЖИ АП ВОЈВОДИНЕ
КАРТА БРОЈ 1

Р=1:200 000

Покрајински секретар
ВЛАДИМИР ГАЛИЋ

УП ЗАВОД ЗА УРБАНИЗАМ ВОЈВОДИНЕ
РЕ URBAN AND SPATIAL PLANNING INSTITUTE OF VOJVODINA

в.д. директора
ПРЕДРАГ КНЕЖЕВИЋ дипл.правник
Одговорни планер
БОРАН КОДИЋ дипл.инж.саоб.
Нови Сад, 2016. године

0 3 6 12 18 24

Километара