


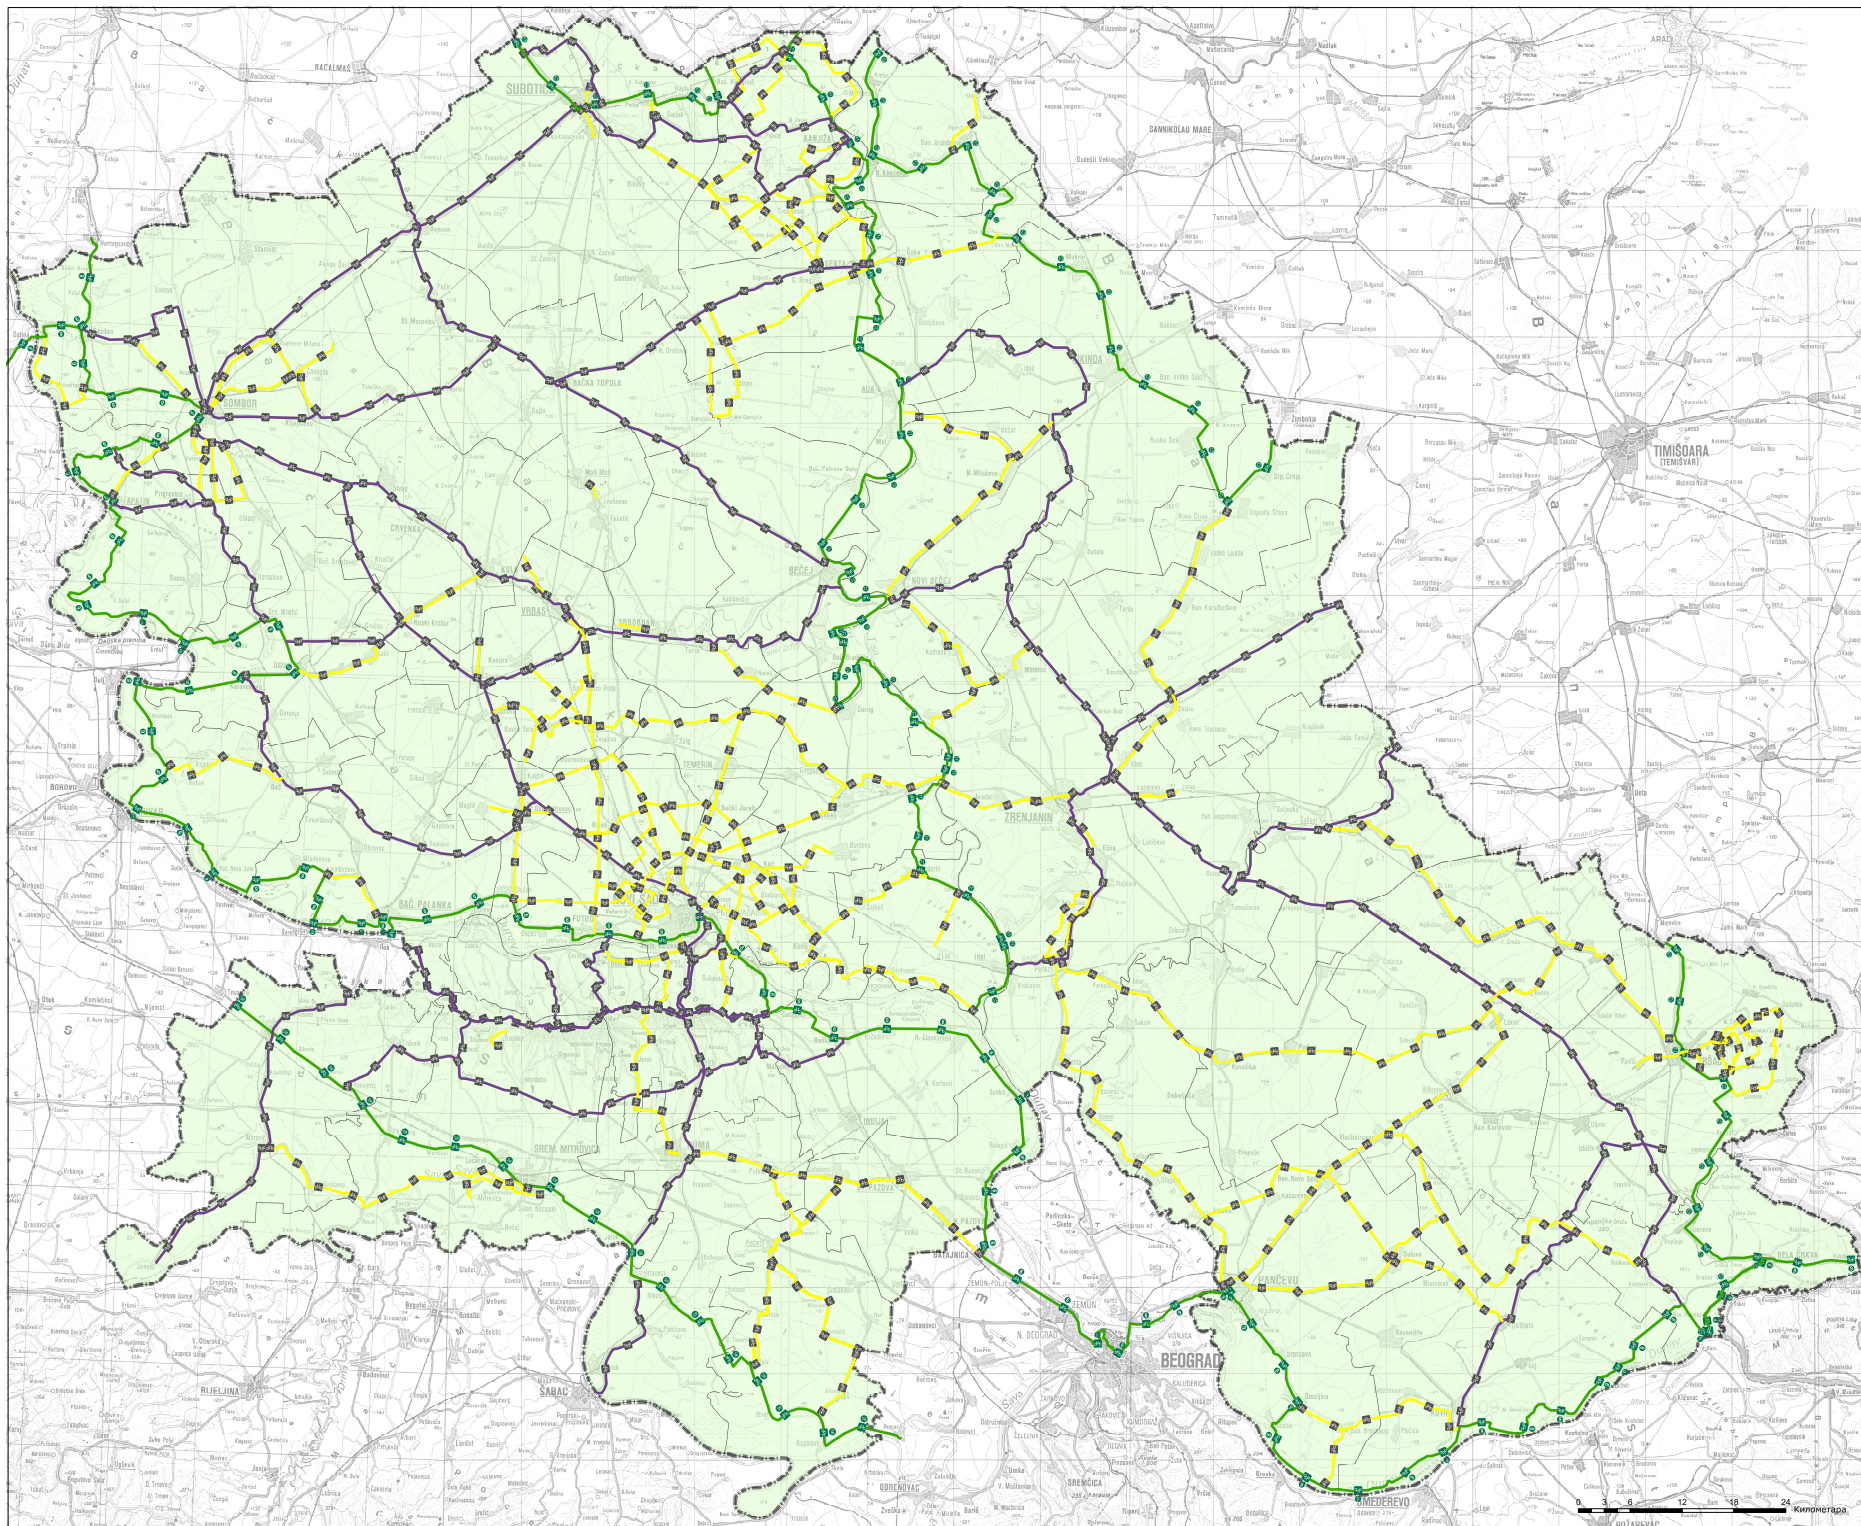

БИЦИКЛИСТИЧКИ САОБРАЋАЈ

- Међународни циклo коридор бр. 6
 - Међународни циклo коридор бр. 11
 - Међународни циклo коридор бр. 13
 - Међународни циклo коридор "Савска рута"
 - Регионални циклo коридор
 - Локални циклo коридор
- Граница АПВ



РЕПУБЛИКА СРБИЈА
АУТОНОМНА ПОКРАЈИНА ВОЈВОДИНА
ПОКРАЈИНСКИ СЕКРЕТАРИЈАТ ЗА УРБАНИЗАМ
И ЗАШТИТУ ЖИВОТНЕ СРЕДИНЕ

СТУДИЈА МРЕЖЕ БИЦИКЛИСТИЧКИХ РУТА АПВ

МРЕЖА БИЦИКЛИСТИЧКИХ КОРИДОРА СА
ПРЕДЛОГОМ ХИЈЕРАХИЈЕ

КАРТА БРОЈ 2

Р=1:200 000

Покрајински секретар
ВЛАДИМИР ГАЛИЋ

УП ЗАВОД ЗА УРБАНИЗАМ ВОЈВОДИНЕ
РЕ ЦИВИАЛ AND URBAN PLANNING INSTITUTE OF VOJVODINA
в.д. директора
Одговорни планер
БОРАН КОДИЋ, дипл.инж. саоб.
Нови Сад, 2016. године