


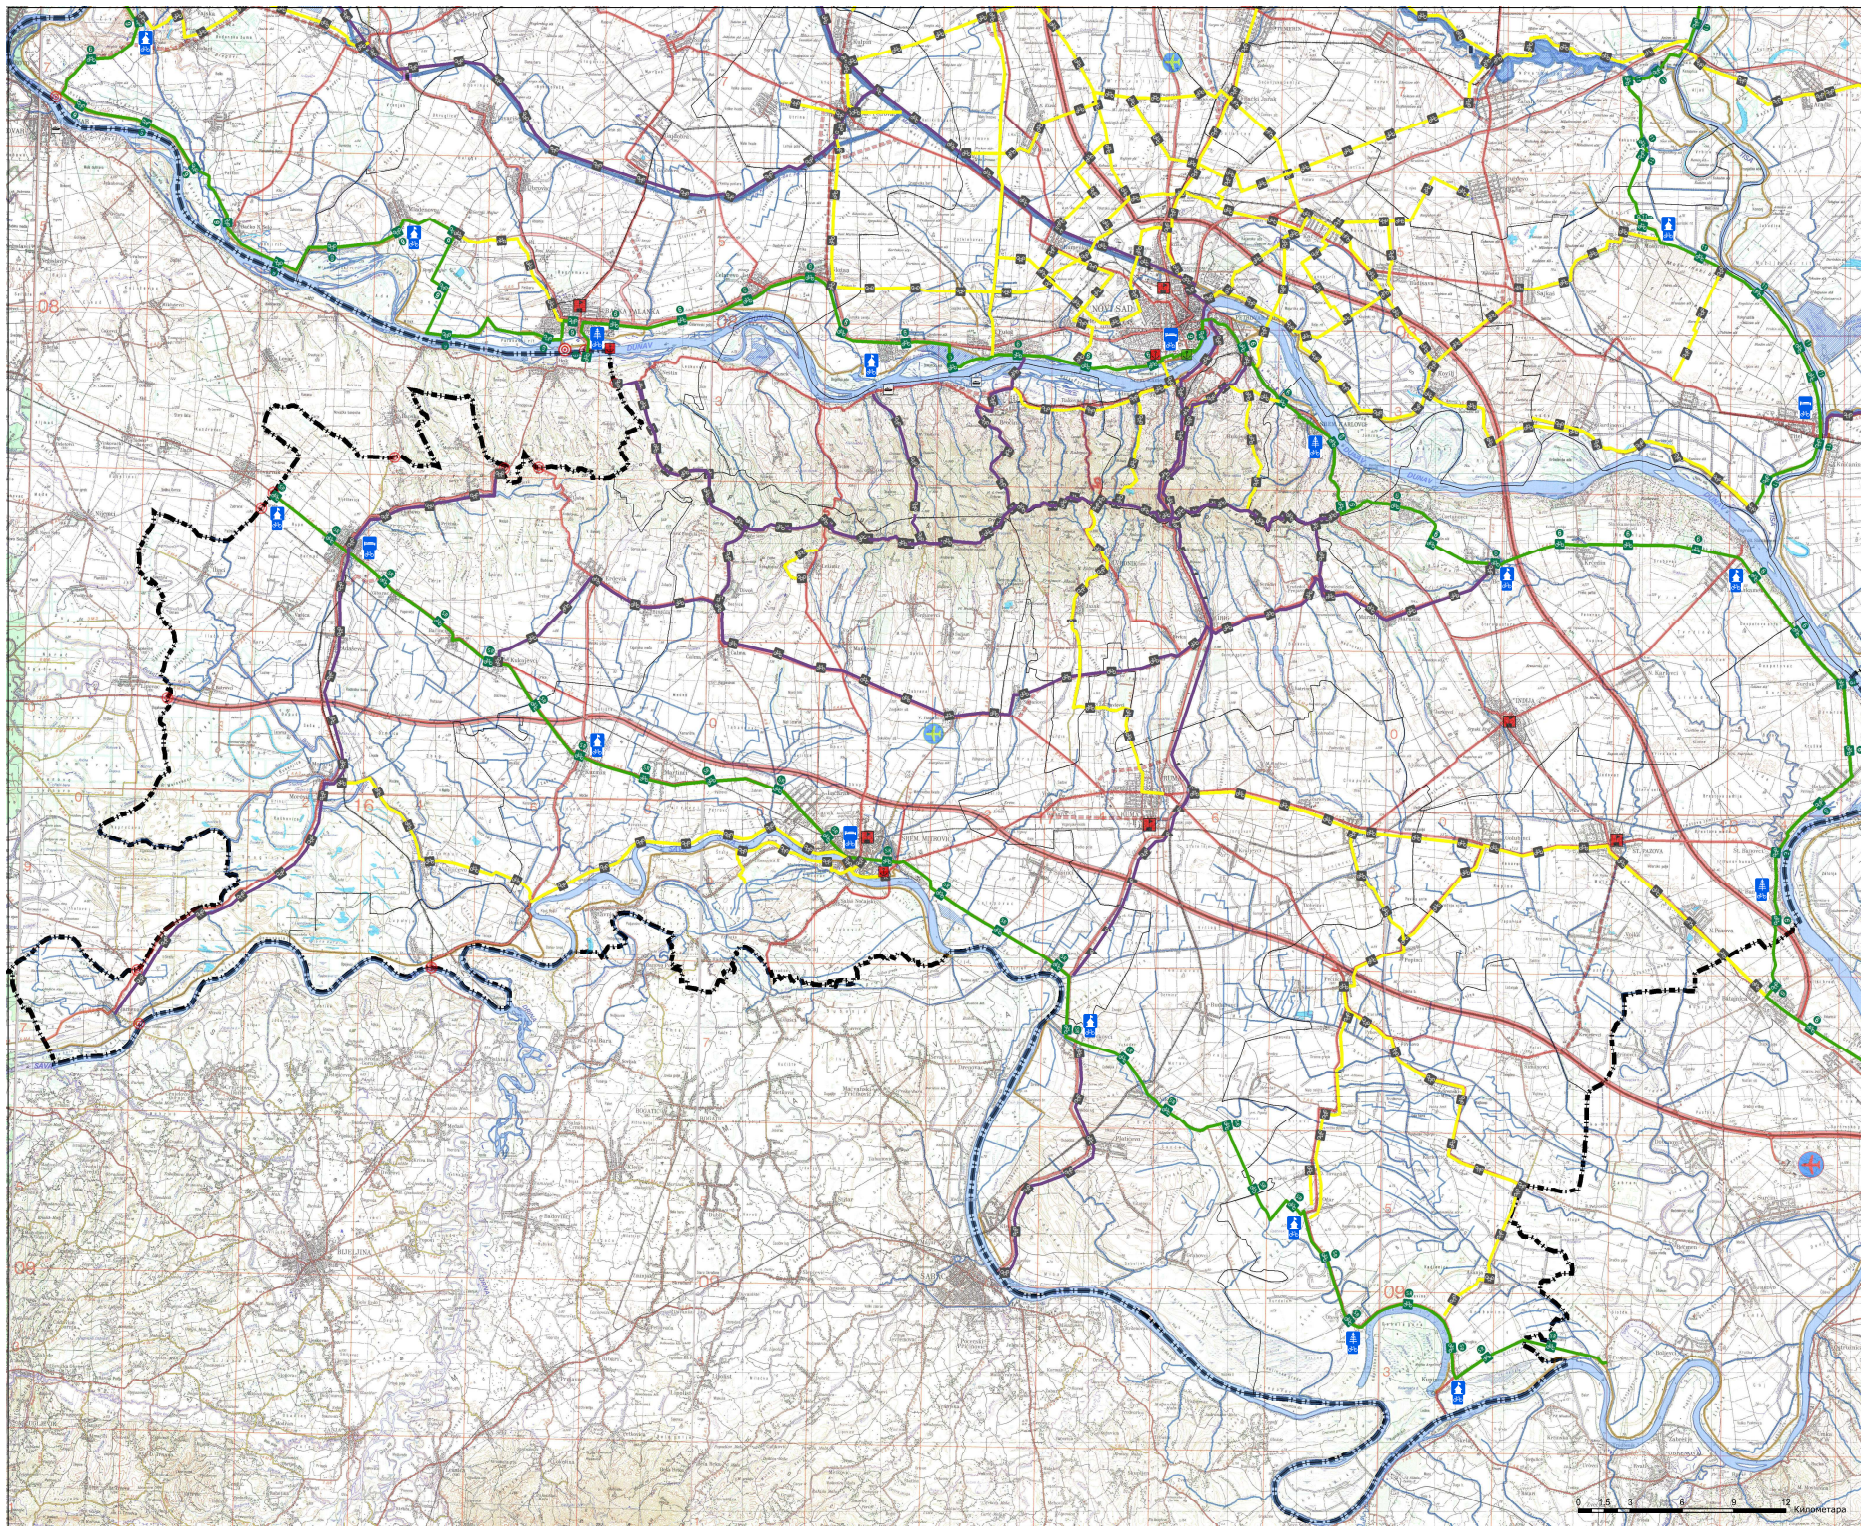

БИЦИКЛИСТИЧКИ САОБРАЋАЈ

- Међународни циклo коридор бр. 6
- Међународни циклo коридор бр. 11
- Међународни циклo коридор бр. 13
- Међународни циклo коридор "Савска рута"
- Регионални циклo коридор
- Локални циклo коридор

ПРАТЕЋИ САДРЖАЈИ ЦИКЛО КОРИДОРА

- Примарна циклo станица - ПС
- Секундарна циклo станица - СС
- Одмориште

ДРУМСКИ-ПУТНИ САОБРАЋАЈ

- Међународни ДП 1. реда-аутопут
- Међународни ДП 1. реда
- Државни пут 1. реда
- Државни пут 2. реда
- Планирани путеве регионалног значаја

САОБРАЋАЈНИ ТЕРМИНАЛИ

- Гранични прелаз
- Интермодални терминали

ВОДОПРИВРЕДНА ИНФРАСТРУКТУРА

ВОДОПРИВРЕДНИ ОБЈЕКТИ

- Међународне луке
- Међународно пристаниште
- Национална лука
- Припадни објекти наутцког туризма
- Трајектни прелаз
- Преводнице
- Сигурносне уставе
- Уставе
- Уставе са преводницама
- Насип 1. одбрамбене линије
- Главни канали и мањи водотоци

Природна језера и баре

Речни ток

Рибњаци

ОКМ ХС ДТД

САОБРАЋАЈНА ИНФРАСТРУКТУРА

Ваздушни саобраћај

- Аеродром за јавни саобраћај
- Општи аеродром
- Спортски (посебни) аеродром

Железнички саобраћај

- Магистрална пруга
- Регионална пруга
- Локална пруга

Граница АПВ



РЕПУБЛИКА СРБИЈА
АУТОНОМНА ПОКРАЈИНА ВОЈВОДИНА
ПОКРАЈИНСКИ СЕКРЕТАРИЈАТ ЗА УРБАНИЗАМ
И ЗАШТИТУ ЖИВОТНЕ СРЕДИНЕ

**СТУДИЈА МРЕЖЕ БИЦИКЛИСТИЧКИХ
РУТА АПВ**

**МРЕЖА КОРИДОРА СА ПРЕДЛОГОМ
ПРАТЕЋИХ САДРЖАЈА**

КАРТА БРОЈ 3.4
Р=1:100 000

Покрајински секретар
ВЛАДИМИР ГАЛИЋ



УП ЗАВОД ЗА УРБАНИЗАМ ВОЈВОДИНЕ
РЕ URBAN AND SPATIAL PLANNING INSTITUTE OF VOJVODINA

в.д. директора
ПРЕДРАГ КНЕЖЕВИЋ, дипл.правник
Одговорни планер
ЗОРАН КОРДИЋ, дипл.инж.саоб.
Нови Сад, 2016. године

0 2 4 6 8 10 12 Километара