


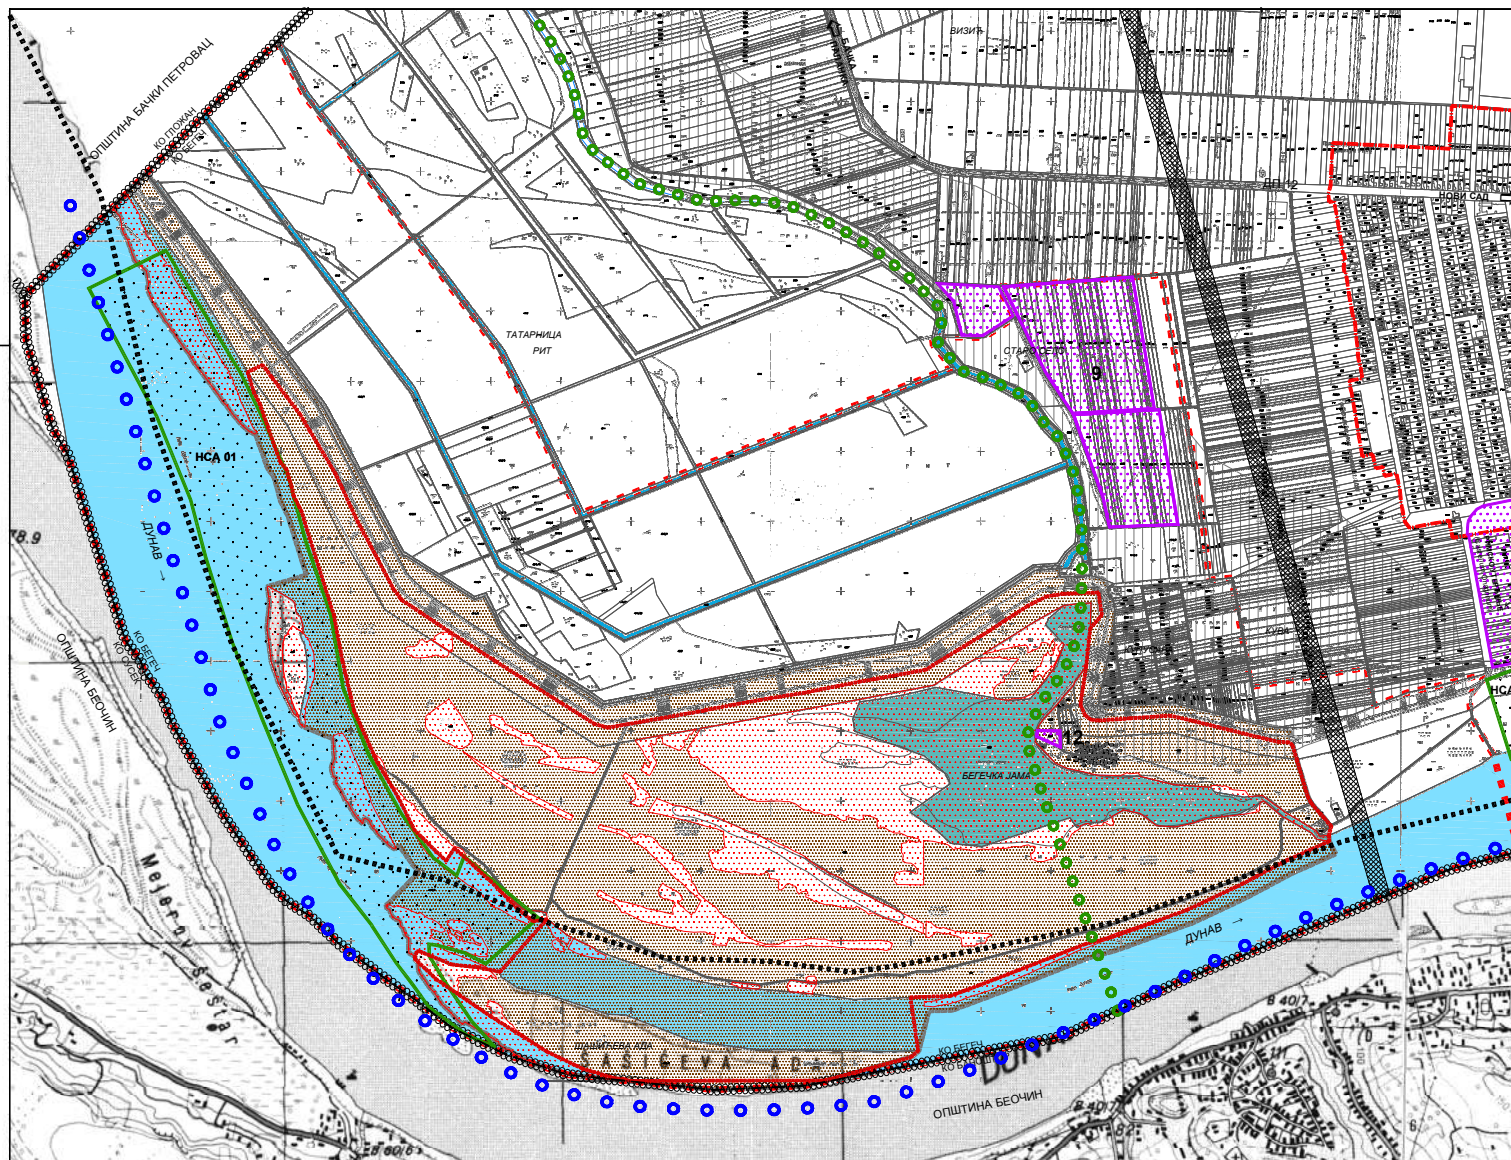

ПРОСТОРНИ ПЛАН ПОДРУЧЈА ПОСЕБНЕ НАМЕНЕ ПАРКА ПРИРОДЕ "БЕГЕЧКА ЈАМА" - МАТЕРИЈАЛ ЗА РАНИ ЈАВНИ УВИД -

ПРИРОДНА И КУЛТУРНА ДОБРА

ЗАШТИТА ПРИРОДНИХ И КУЛТУРНИХ ВРЕДНОСТИ

- ЗАШТИТЕНО ПОДРУЧЈЕ ПАРКА ПРИРОДЕ "БЕГЕЧКА ЈАМА"
(ПРЕМА ОДЛУЦИ О ЗАШТИТИ ПАРКА ПРИРОДЕ "БЕГЕЧКА ЈАМА" ИЗ 1999. ГОДИНЕ)
- ПОДРУЧЈЕ ПОСЕБНЕ НАМЕНЕ
ПОДРУЧЈЕ У ПОСТУПКУ ЗАШТИТЕ - ПРЕМА СТУДИЈИ ЗАШТИТЕ
(ПРЕДЛОГ ЗА СТАВЉАЊЕ ПОД ЗАШТИТУ КАО ЗАШТИТЕНОГ ПОДРУЧЈА - III КАТЕГОРИЈЕ) ИЗ 2011. ГОДИНЕ
- РЕЖИМ II СТЕПЕНА ЗАШТИТЕ ПАРКА ПРИРОДЕ
- РЕЖИМ III СТЕПЕНА ЗАШТИТЕ ПАРКА ПРИРОДЕ
- СТАНИШТА ЗАШТИЋЕНИХ И СТРОГО ЗАШТИЋЕНИХ ВРСТА
- НАЦИОНАЛНИ ЗНАЧАЈ (НСА 01, НСА 02)
- ЕКОЛОШКИ КОРИДОР ОД МЕЂУНАРОДНОГ ЗНАЧАЈА
- ЛОКАЛНИ ЕКОЛОШКИ КОРИДОР
- ИРА ПОДРУЧЈЕ (ПОДРУЧЈА ОД ЗНАЧАЈА ЗА БИЉИЈЕ) - МЕЂУНАРОДНИ ЗНАЧАЈ
- АРХЕОЛОШКИ ЛОКАЛИТЕТИ
9, 12 - БРОЈ АРХЕОЛОШКОГ ЛОКАЛИТЕТА
- СТАРА ВИСОКА ОБАЛА ДУНАВА НАСЕЉАВАНА ОД ПРИСТОРИЈЕ ДО ДАНАС
- РЕКА ДУНАВ
- ЈЕЗЕРО БЕГЕЧКА ЈАМА И КАНАЛ БЕГЕЈ
- МЕЛИОРАЦИОНИ КАНАЛ
- ЕНЕРГЕТСКИ КОРИДОР
- ГРАНИЦА ОПШТИНЕ
- ГРАНИЦА КАТАСТАРСКЕ ОПШТИНЕ
- ГРАНИЦА ГРАЂЕВИНСКОГ ПОДРУЧЈА НАСЕЉЕНОГ МЕСТА БЕГЕЧ
- ОКВИРНА ГРАНИЦА ОБУХВАТА ПЛАНА



P-1:100 00

Јавно предузеће "УРБАНИЗАМ" Завод за урбанизам Нови Сад, Булевар цара Лазара 3/ III			
НАЗИВ ПОДРУЧЈА	ПРОСТОРНИ ПЛАН ПОДРУЧЈА ПОСЕБНЕ НАМЕНЕ ПАРКА ПРИРОДЕ "БЕГЕЧКА ЈАМА" - МАТЕРИЈАЛ ЗА РАНИ ЈАВНИ УВИД -		
ОДГОВОРНИ ПРОЈЕКТОР	С. КАЦЕНБЕРГЕР, дипл. инж. арх.	НАЗИВ КАРТЕ	ПРИРОДНА И КУЛТУРНА ДОБРА
РАСЧИСЛАВАЧ ИЗРАДБЕ ПЛАНА	С. КАЦЕНБЕРГЕР, дипл. инж. арх. Д. Б. ВРЕЋАНИЋ, дипл. инж. арх.	НОСИЛАЦ ИЗРАДБЕ	РЕПУБЛИКА СРБИЈА АУТОНОМНА ПОКРАЈИНА ВОЈВОДИНА ПОВОРНИЧКИ Савез Српства у Војводини и заштити животне средине
ОБРАЗЛАЖИЧ	Д. НЕГОВАЊИЋИЋ, инж. инж. арх. и инж. град. М. ПАЊИЋИЋ, арх. инж.	НАРУЧИЛАЦ ИЗРАДБЕ	ГРАД НОВИ САД
ПОМОЋНИК ПРОЈЕКТОРА	С. ЂУКИЋ, дипл. инж. арх.	БРОЈ ЗАКЉУКА	ДАТУМ: 02. 2019. РАЗМЕР: 1:10000 БРОЈ: 3