



**ПРИЛОГ 1:
СТАНДАРДНИ ГЕОМЕТРИЈСКИ ПОПРЕЧНИ ПРОФИЛ
ПРИСТУПНЕ САОБРАЋАЈНИЦЕ ЗА ГРЧ ФУТОГ**

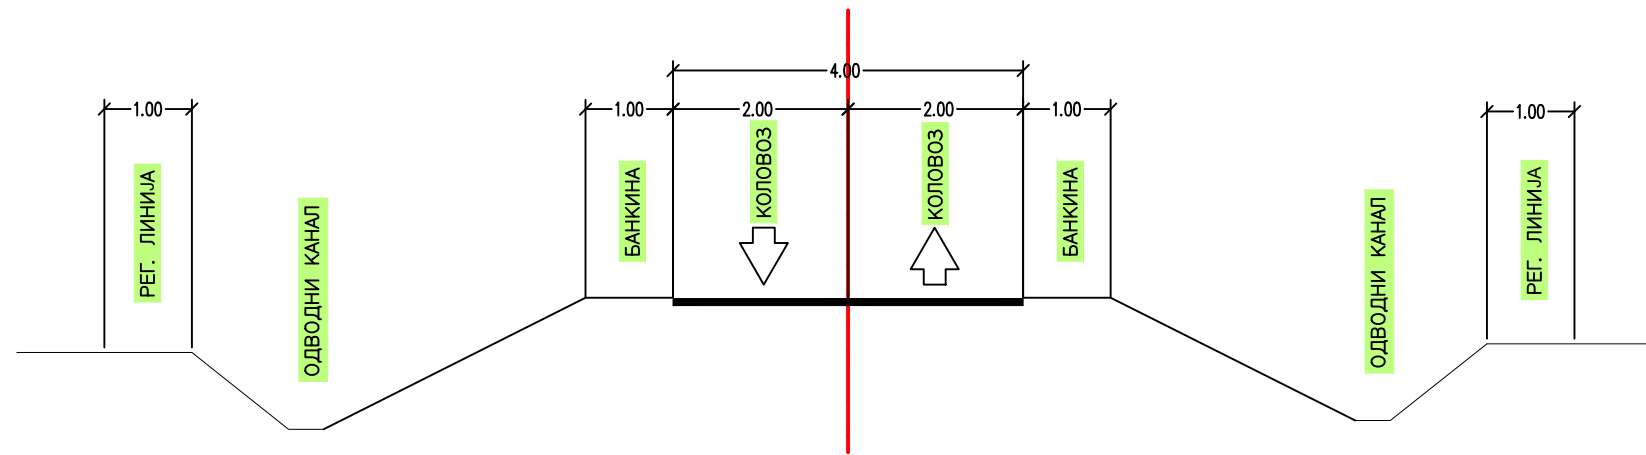

НОРМАЛНИ ПОПРЕЧНИ ПРОФИЛ ПРИСТУПНЕ САОБРАЋАЈНИЦЕ ЗА ГРЧ ФУТОГ

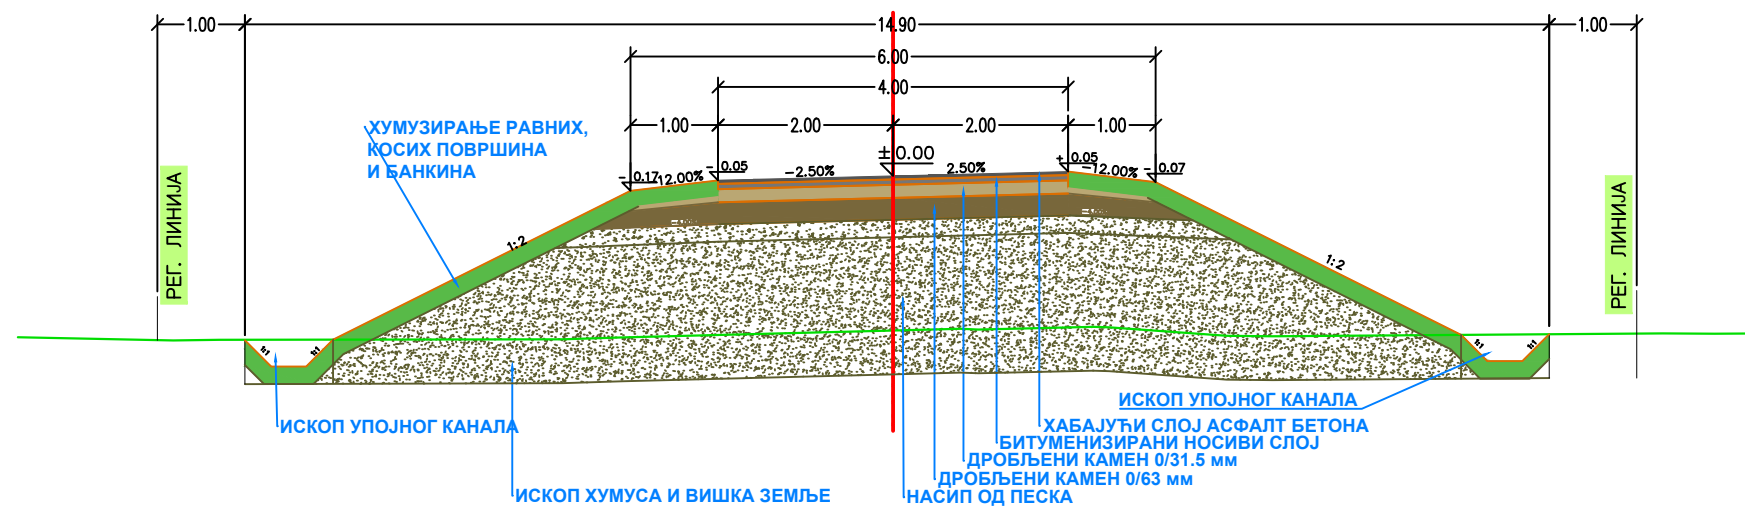

РЕПУБЛИКА СРБИЈА
АУТОНОМНА ПОКРАЈИНА ВОЈВОДИНА
ПОКРАЈИНСКИ СЕКРЕТАРИЈАТ ЗА УРБАНИЗАМ
И ЗАШТИТУ ЖИВОТНЕ СРЕДИНЕ

ПРОСТОРНИ ПЛАН ПОДРУЧЈА ПОСЕБНЕ НАМЕНЕ ИНФРАСТРУКТУРНОГ
КОРИДОРА ТРАНСПОРТНОГ ГАСОВОДА ФУТОГ-БЕОЧИН СА ЕЛЕМЕНТИМА
ДЕТАЉНЕ РЕГУЛАЦИЈЕ

ПРИЛОГ 1

- ПОПРЕЧНИ ПРОФИЛ ПРИСТУПНЕ САОБРАЋАЈНИЦЕ КОД ГРЧ -

Потпредседник скупштине АП Војводина
ДАМИР ЗОБЕНИЦА

Покрајински секретар
ВЛАДИМИР ГАЛИЋ

ОБРАЂИВАЧ ПЛАНА :



Сателитик-М ДОО Сомбор
Огранак Меридијанпројект
УРБАНИСТИЧКО И ПРОСТОРНО ПЛАНИРАЊЕ
Венац Степе Степановића 22
25 000 Сомбор
Република Србија

НАРУЧИЛАЦ ИЗРАДЕ ПЛАНА : ЈП "СРБИЈАГАС"

ОДГОВОРНИ ПЛАНЕР : ЈЕНЕ ЈАНКОВИЋ, дипл.инж.арх.

број лиценце: МР и потпис:

размера	датум	бр. цртежа
	децембар 2018	1