


**ПРИЛОГ 2:  
ПОДУЖНИ ПРОФИЛ ПРИСТУПНЕ САОБРАЋАЈНИЦЕ ЗА ГРЧ ФУТОГ**

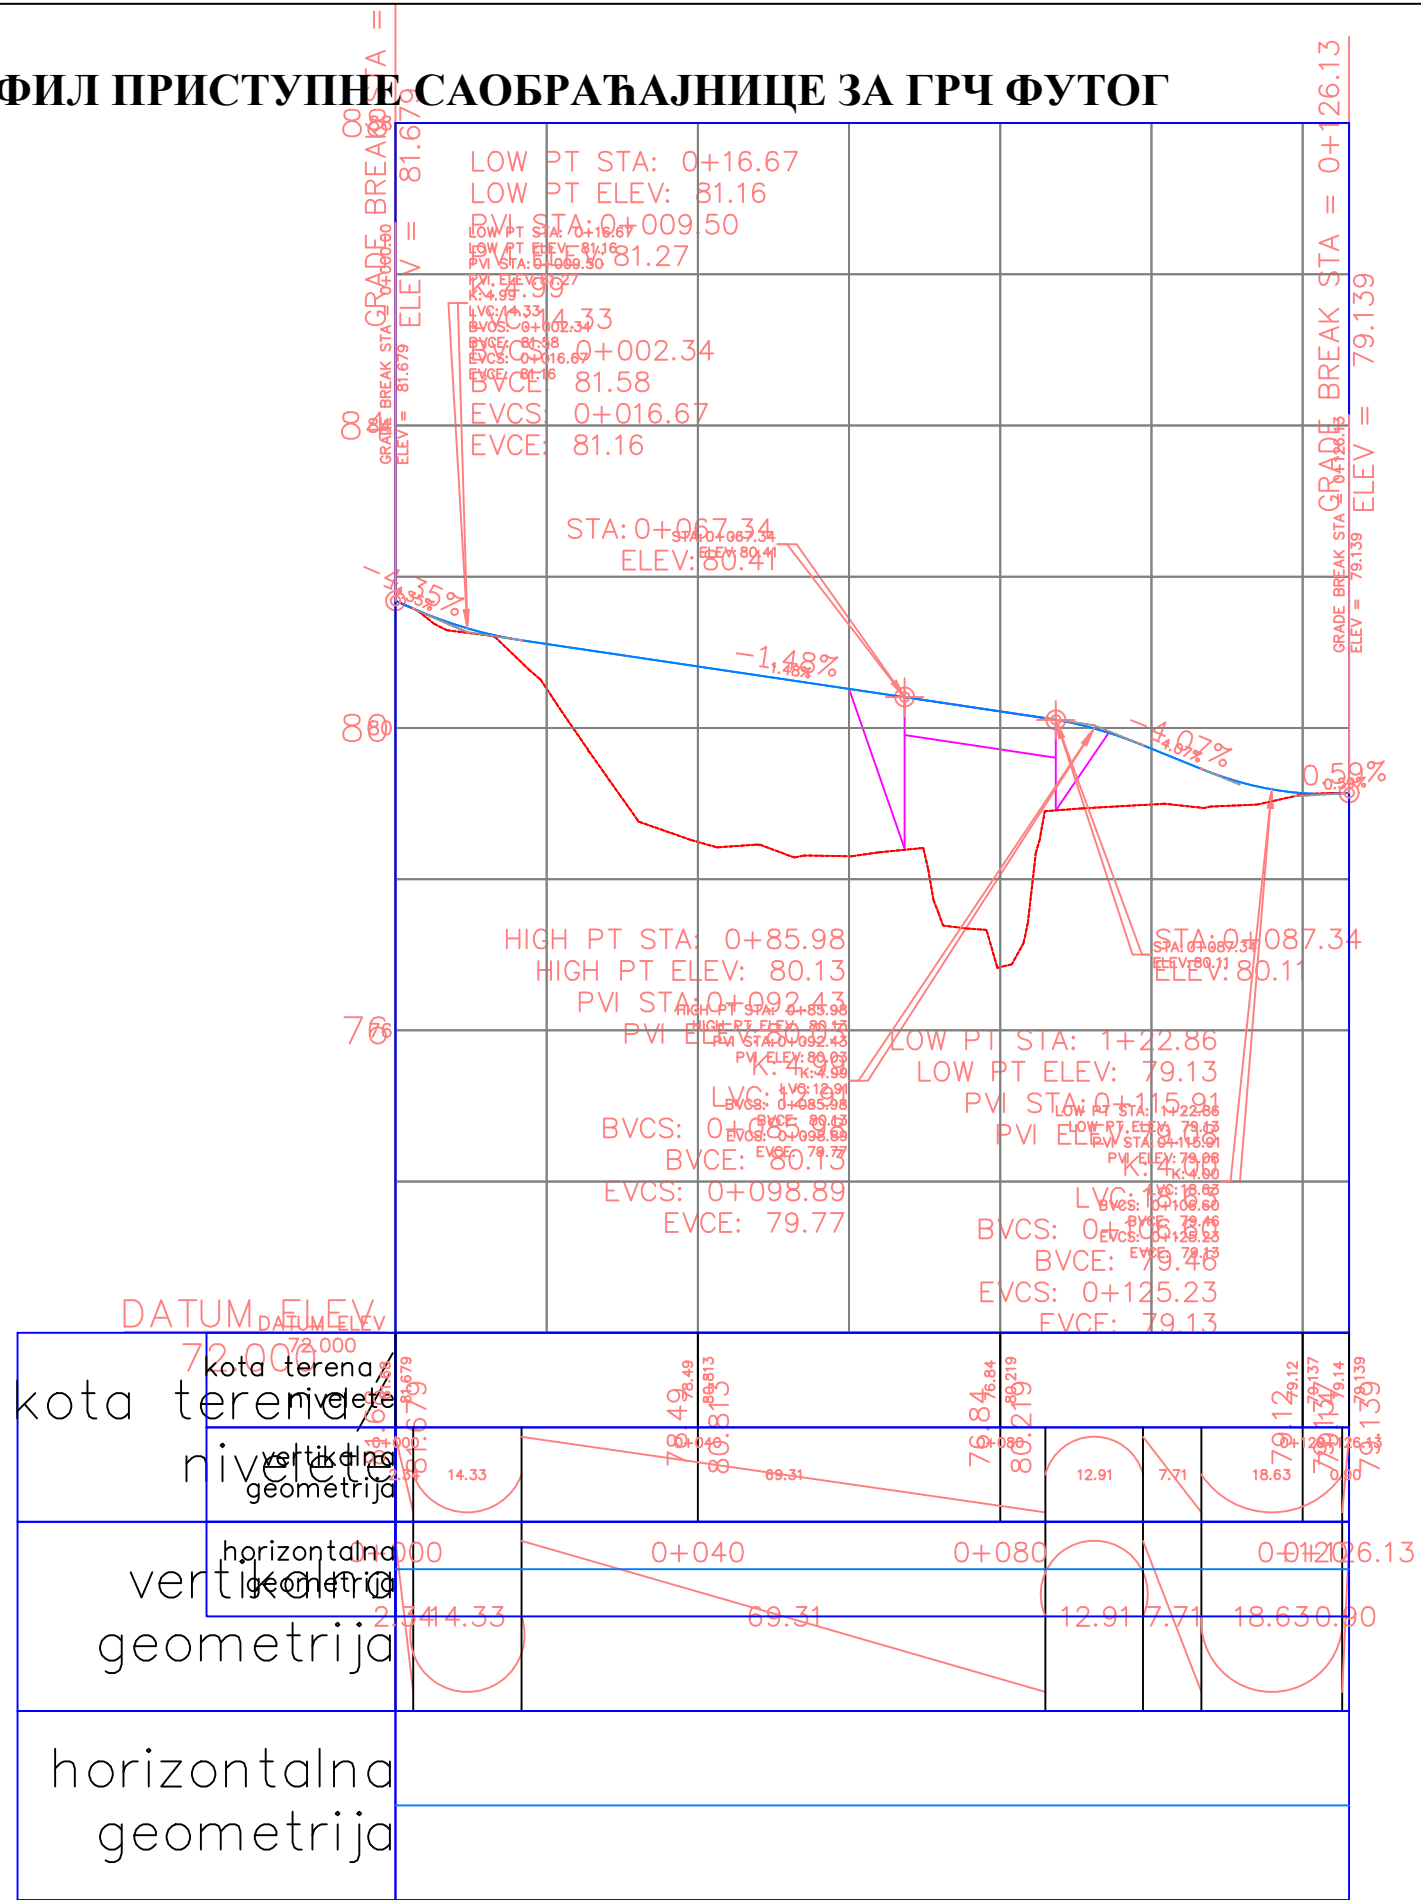

РЕПУБЛИКА СРБИЈА  
АУТОНОМНА ПОКРАЈИНА ВОЈВОДИНА  
ПОКРАЈИНСКИ СЕКРЕТАРИЈАТ ЗА УРБАНИЗАМ  
И ЗАШТИТУ ЖИВОТНЕ СРЕДИНЕ

ПРОСТОРНИ ПЛАН ПОДРУЧЈА ПОСЕБНЕ НАМЕНЕ ИНФРАСТРУКТУРНОГ  
КОРИДОРА ТРАНСПОРТНОГ ГАСОВОДА ФУТОГ-БЕОЧИН СА ЕЛЕМЕНТИМА  
ДЕТАЉНЕ РЕГУЛАЦИЈЕ

ПРИЛОГ 2

- ПОДУЖНИ ПРОФИЛ ПРИСТУПНЕ САОБРАЋАЈНИЦЕ КОД ГРЧ -

Потпредседник скупштине АП Војводина  
ДАМИР ЗОБЕНИЦА

Покрајински секретар  
ВЛАДИМИР ГАЛИЋ

ОБРАЂИВАЧ ПЛАНА :



Сапутник-М ДОО Сомбор  
Огранак Меридијанпројект  
УРБАНИСТИЧКО И ПРОСТОРНО ПЛАНИРАЊЕ  
Венац Степе Степановића 22  
25 000 Сомбор  
Република Србија

НАРУЧИЛАЦ ИЗРАДЕ ПЛАНА : ЈП "СРБИЈАГАС"

ОДГОВОРНИ ПЛАНЕР : ЈЕНЕ ЈАНКОВИЋ, дипл.инж.арх.

број лиценце: МР и потпис:

размера	датум	бр. цртежа
	децембар 2018	1