



**ПРИЛОГ 3:
ПОПРЕЧНИ И ПОДУЖНИ ПРОФИЛ УКРШТАЊА
ДРЖАВНОГ ПУТА Ib реда бр.12 И МАГИСТРАЛНОГ ГАСОВОДА**

156+172.60

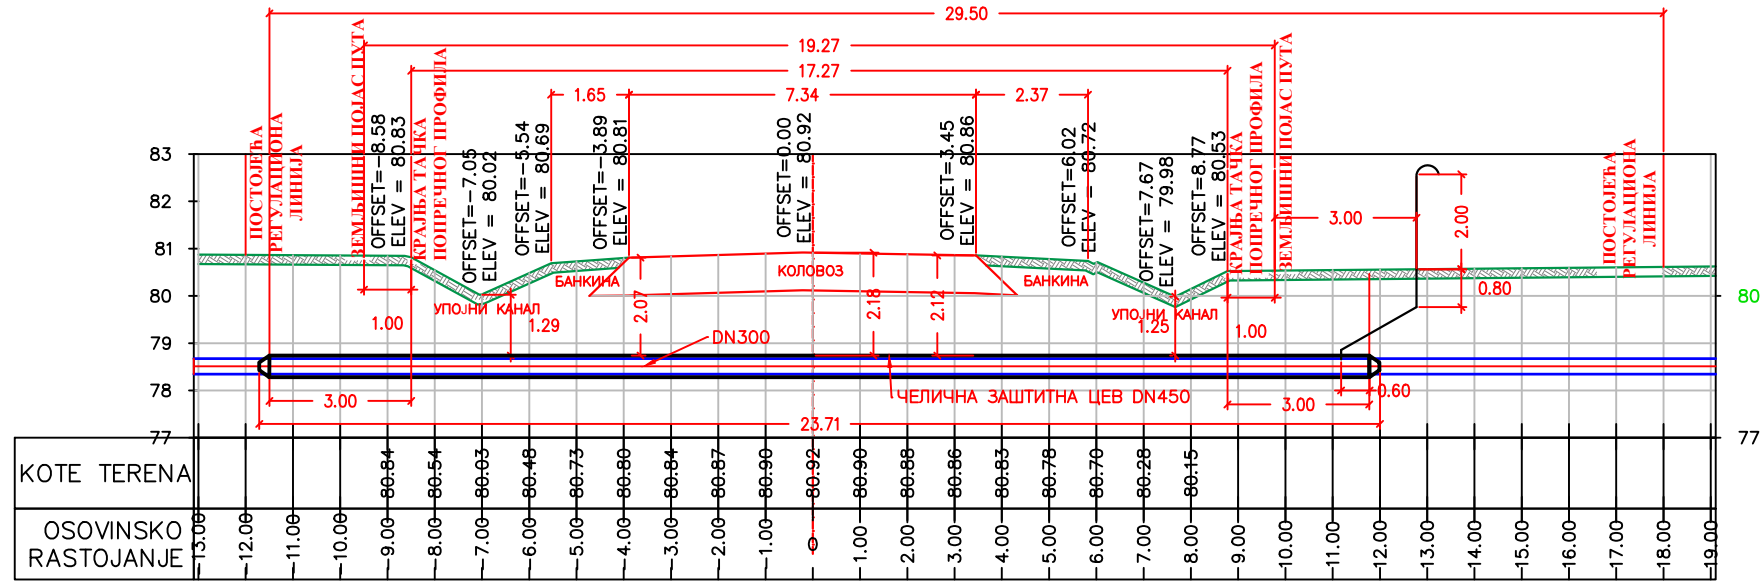

НОРМАЛНИ ПОПРЕЧНИ ПРОФИЛ УКРШТАЊА ДРЖАВНОГ ПУТА И МАГИСТРАЛНОГ ГАСОВОДА P=1:100

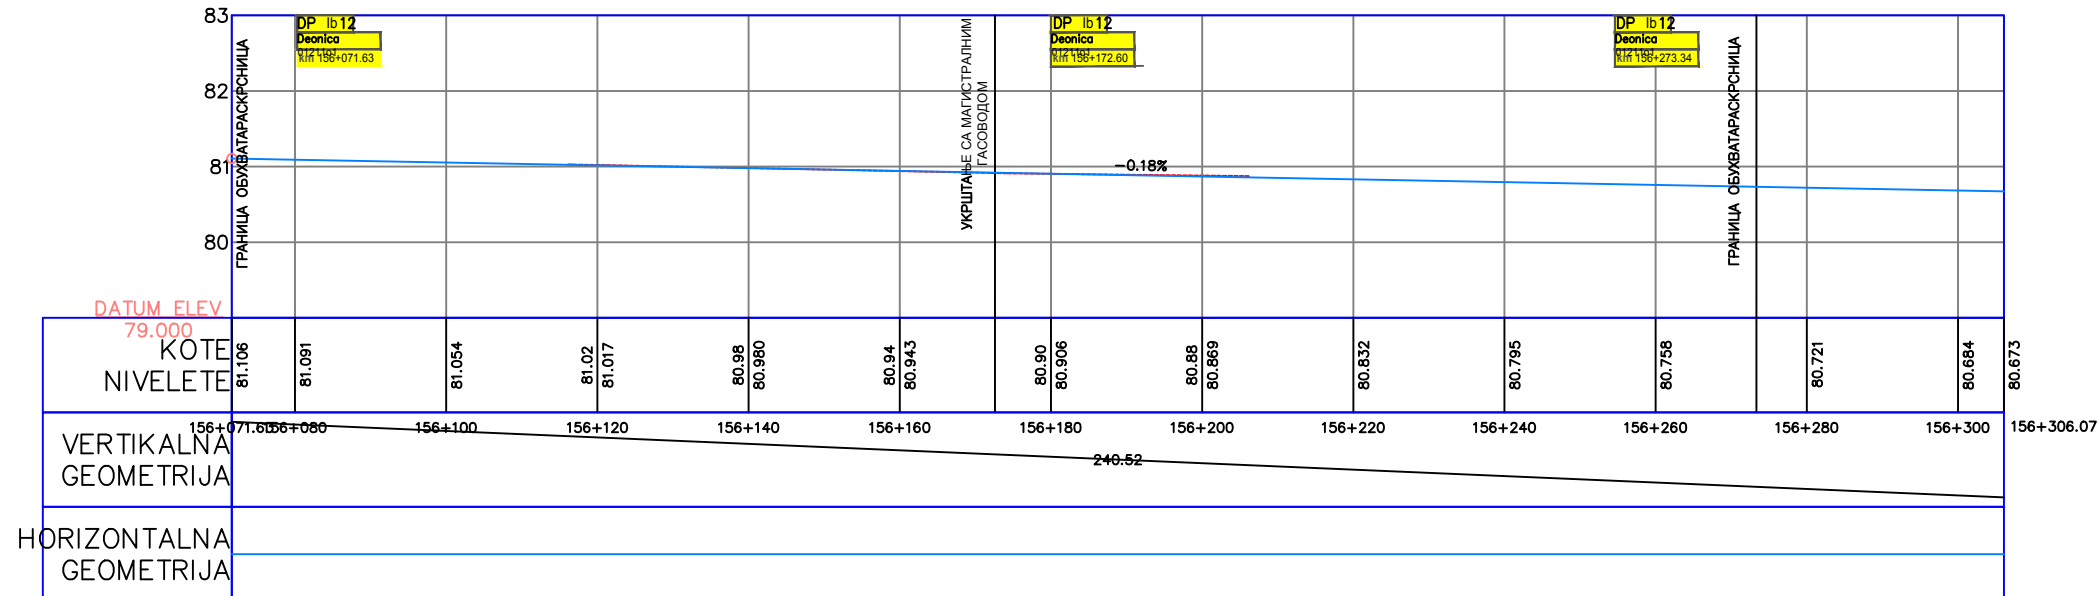

ПОДУЖНИ ПРОФИЛ ДРЖАВНОГ ПУТА



РЕПУБЛИКА СРБИЈА
АУТОНОМНА ПОКРАЈИНА ВОЈВОДИНА
ПОКРАЈИНСКИ СЕКРЕТАРИЈАТ ЗА УРБАНИЗАМ
И ЗАШТИТУ ЖИВОТНЕ СРЕДИНЕ

ПРОСТОРНИ ПЛАН ПОДРУЧЈА ПОСЕБНЕ НАМЕНЕ ИНФРАСТРУКТУРНОГ
КОРИДОРА ТРАНСПОРТНОГ ГАСОВОДА ФУТОГ-БЕОЧИН СА ЕЛЕМЕНТИМА
ДЕТАЉНЕ РЕГУЛАЦИЈЕ

ПРИЛОГ 3

- ПОПРЕЧНИ И ПОДУЖНИ ПРОФИЛ УКРШТАЊА
ДРЖАВНОГ ПУТА Ib реда бр.12 И МАГИСТРАЛНОГ ГАСОВОДА -

Потпредседник скупштине АП Војводина
ДАМИР ЗОБЕНИЦА

Покрајински секретар
ВЛАДИМИР ГАЛИЋ

ОБРАЂИВАЧ ПЛАНА :



Сапутник-М ДОО Сомбор
Огранак Меридијанпројект
УРБАНИСТИЧКО И ПРОСТОРНО ПЛАНИРАЊЕ
Венац Стев Степановића 22
25 000 Сомбор
Република Србија

НАРУЧИЛАЦ ИЗРАДЕ ПЛАНА : ЈП "СРБИЈАГАС"

ОДГОВОРНИ ПЛАНЕР : ЈЕНЕ ЈАНКОВИЋ, дипл.инж.арх.

број лиценце: МР и потпис:

размера	датум	бр. цртежа
	децембар 2018	1