


ПРИЛОГ 5:
КАРАКТЕРИСТИЧНИ ДЕТАЉ УКРШТАЊА
ГАСОВОДА СА КАНАЛОМ

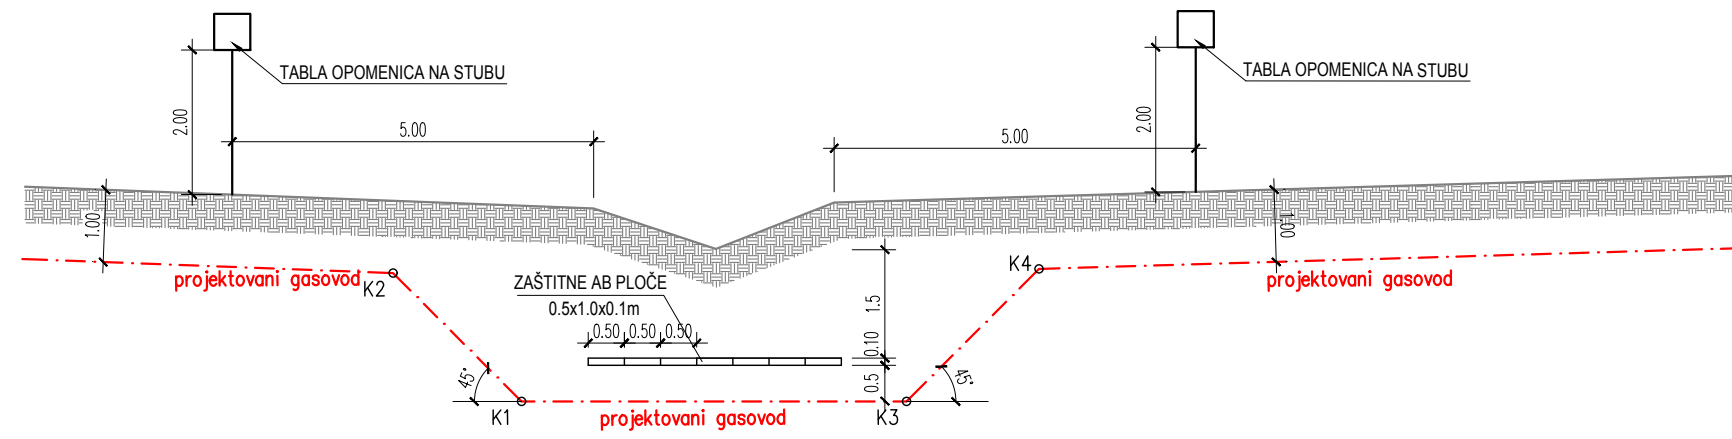

РЕПУБЛИКА СРБИЈА
АУТОНОМНА ПОКРАЈИНА ВОЈВОДИНА
ПОКРАЈИНСКИ СЕКРЕТАРИЈАТ ЗА УРБАНИЗАМ
И ЗАШТИТУ ЖИВОТНЕ СРЕДИНЕ

ПРОСТОРНИ ПЛАН ПОДРУЧЈА ПОСЕБНЕ НАМЕНЕ ИНФРАСТРУКТУРНОГ
КОРИДОРА ТРАНСПОРТНОГ ГАСОВОДА ФУТОГ-БЕОЧИН СА ЕЛЕМЕНТИМА
ДЕТАЉНЕ РЕГУЛАЦИЈЕ

ПРИЛОГ 5

- КАРАКТЕРИСТИЧНИ ДЕТАЉ УКРШТАЊА ГАСОВОДА СА КАНАЛОМ -

Потпредседник скупштине АП Војводина
ДАМИР ЗОБЕНИЦА

Покрајински секретар
ВЛАДИМИР ГАЛИЋ

ОБРАЂИВАЧ ПЛАНА :



Сапутник-М ДОО Сомбор
Огранак Меридијанпројект
УРБАНИСТИЧКО И ПРОСТОРНО ПЛАНИРАЊЕ
Венац Степе Степановића 22
25 000 Сомбор
Република Србија

НАРУЧИЛАЦ ИЗРАДЕ ПЛАНА : ЈП "СРБИЈАГАС"

ОДГОВОРНИ ПЛАНЕР : ЈЕНЕ ЈАНКОВИЋ, дипл.инж.арх.

број лиценце: МР и потпис:

размера	датум	бр. цртежа
	децембар 2018	1