


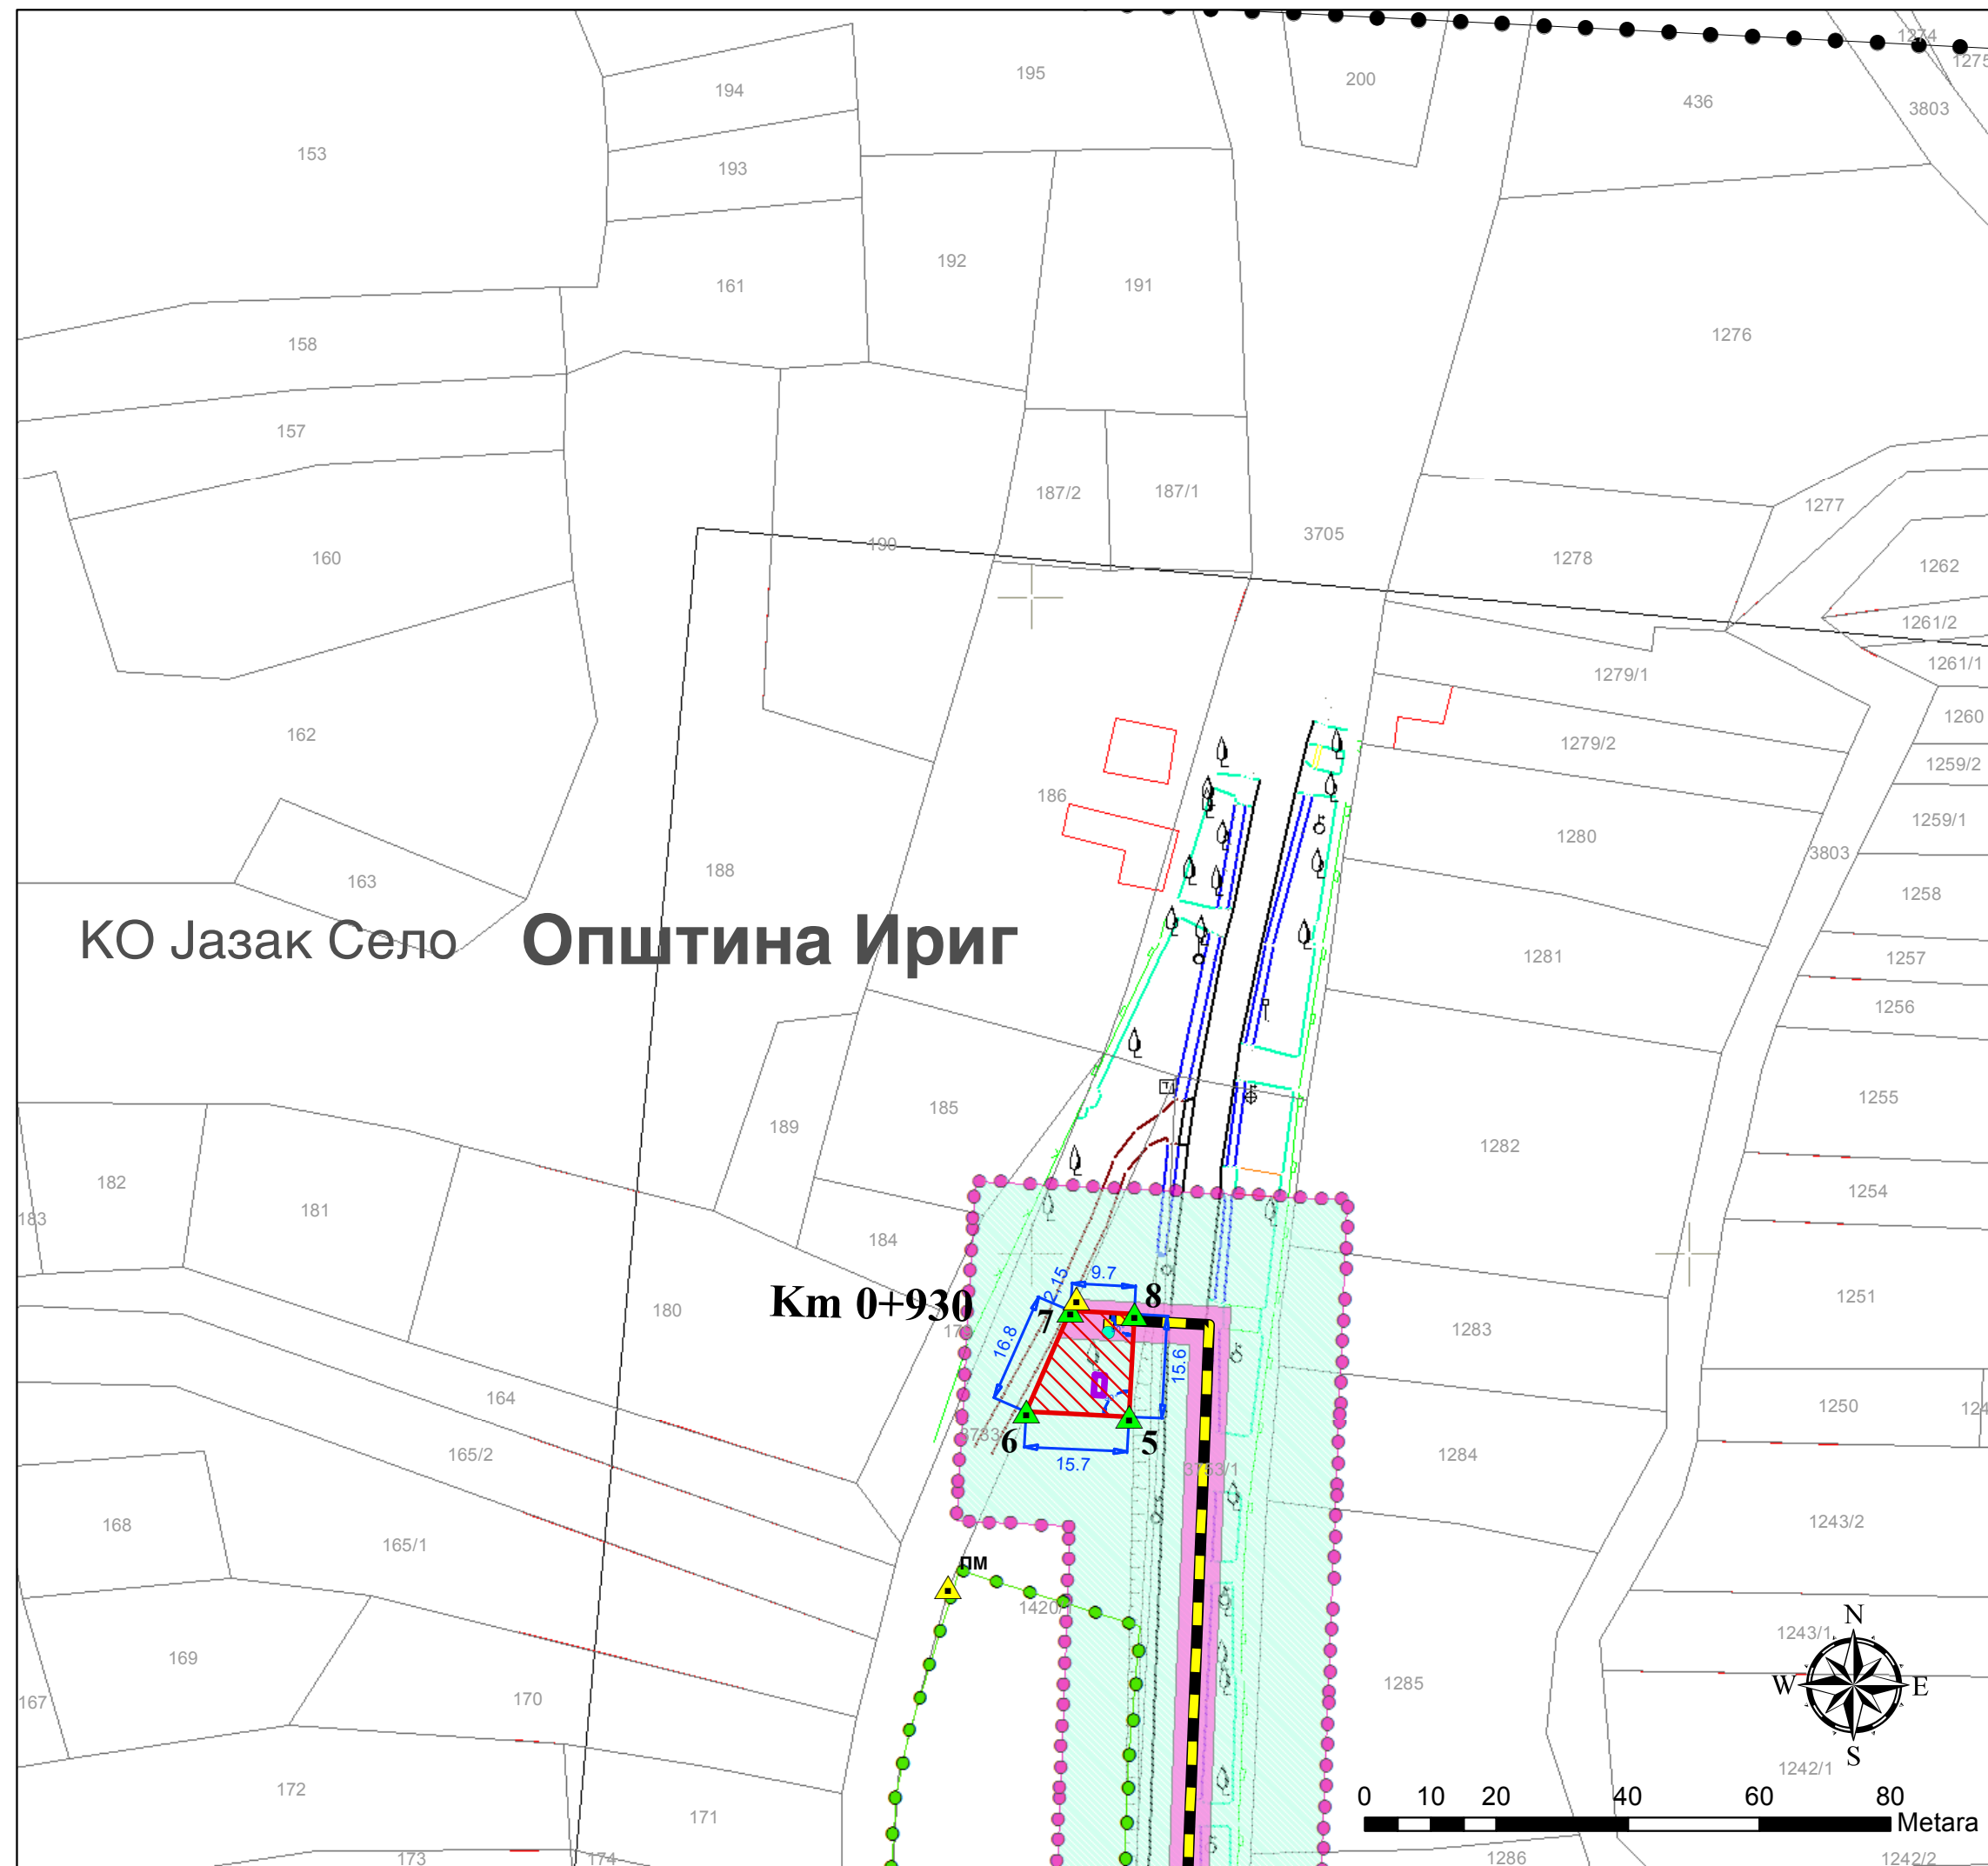

МЕРНО РЕГУЛАЦИОНА СТАНИЦА "ЈАЗАК" КО ЈАЗАК СЕЛО

ЛЕГЕНДА:

- Граница обухвата плана
- Граница посебне намене простора
- Граница катастарске општине
- Граница Националног парка "Фрушка гора"
- Посебна намена простора 40
- ТРАСА ПЛАНИРАНОГ ДИСТРИБУТИВНОГ ГАСОВОДА
- Заштитни појас гасовода 6 m
- Посебна намена простора 40 m
- Грађевинска парцела објекта гасовода
- Грађевинска линија
- Постојеће међне тачке
- Новоодређене међне тачке

Број тачке	Y	X
5	7403115.06	4995575.18
6	7403099.37	4995575.97
8	7403115.84	4995590.76
7	7403106.17	4995591.25



РЕПУБЛИКА СРБИЈА
АУТОНОМНА ПОКРАЈИНА ВОЈВОДИНА
ПОКРАЈИНСКИ СЕКРЕТАРИЈАТ ЗА УРБАНИЗАМ
И ЗАШТИТУ ЖИВОТНЕ СРЕДИНЕ

ПРОСТОРНИ ПЛАН ПОДРУЧЈА
ПОСЕБНЕ НАМЕНЕ ИНФРАСТРУКТУРНОГ
КОРИДОРА ДИСТРИБУТИВНОГ ГАСОВОДА
РИВИЦА - ЈАЗАК - "ЛЕТЕНКА"
СА ЕЛЕМЕНТИМА ДЕТАЉНЕ РЕГУЛАЦИЈЕ

РЕФЕРАЛНА КАРТА БРОЈ 4
ДЕТАЉНА РЕГУЛАЦИЈА НАДЗЕМНИХ ОБЈЕКАТА
P=1:1000
Председник Скупштине Ап Војводине
ИШТВАН ПАСТОР
PÁSZTOR ISTVÁN
Покрајински секретар
ВЛАДИМИР ГАЛИЋ

ЛИСТ 4.2



ЈП ЗАВОД ЗА УРБАНИЗАМ ВОЈВОДИНЕ
PE URBAN AND SPATIAL PLANNING INSTITUTE OF VOJVODINA

Директор
ПРЕДРАГ КНЕЖЕВИЋ дипл. правник
Одговорни планери
МИЛАН ЖИЖИЋ, дипл .инж. маш.
ОЛИВЕРА СЕНКОВИЋ, дипл. инж. арх.

Нови Сад, 2019. године