


Situacioni plan MSK - Kikinda

BOGOJEVO-MAGISTRALNI PUT -M3- REPUBLIKA RUMUNIJA

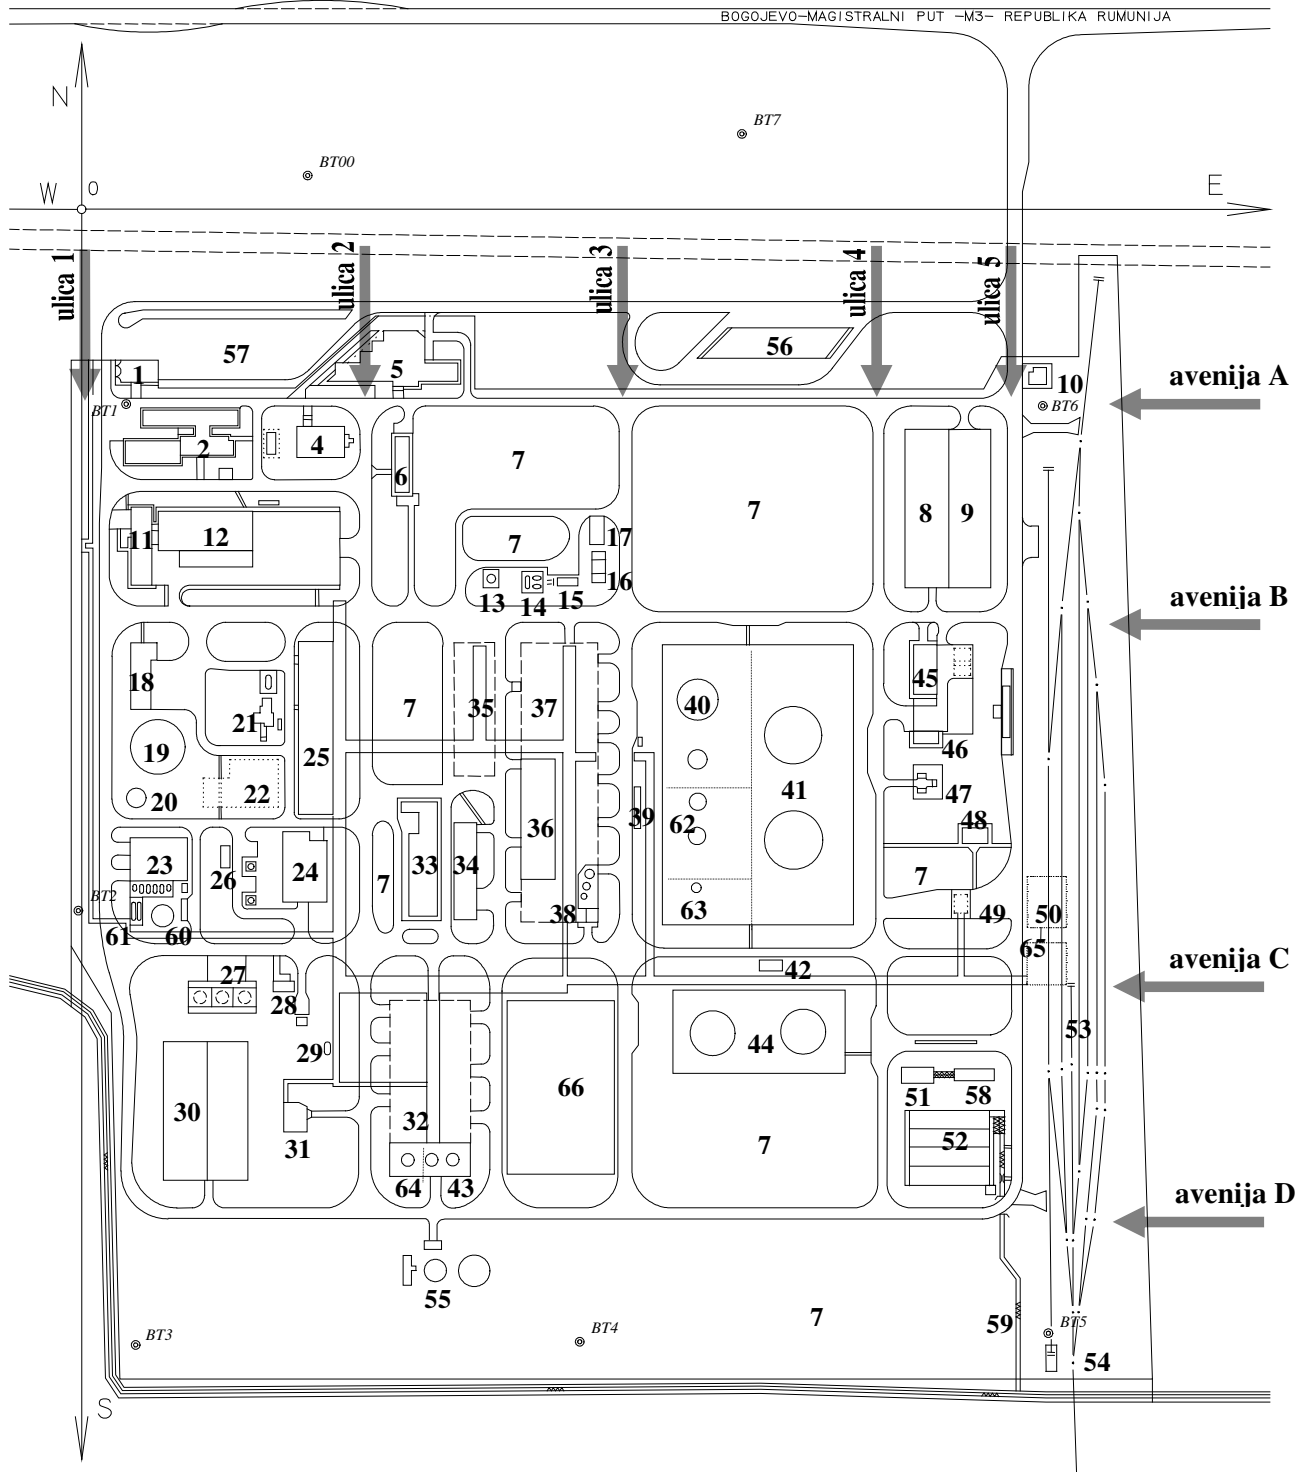

Legenda:

1	Putnička portirnica	34	Komandno-kontrolna zgrada
2	Upravna zgrada	35	Jedinica parcijalne oksidacije
3	Podstanica sa gasovima (aneks za boce)	36	Kompresornica K1
4	Laboratorija (SAK/KOP)	37	Jedinica za proizvodnju metanola
5	Restoran	38	Jedinica za proizvodnju CO i H ₂
6	Služba kvaliteta i Služba zaštite	39	Pumpna stanica za metanol
7	Prazan plato	40	Skladišni prostor smenski za metanol
8	Magacin tehničke robe (zatvoren)	41	Skladište finalnih proizvoda
9	Magacin tehničke robe (otvoren)	42	Pumpna stanica za sirćetnu kiselinu
10	Teretna portirnica	43	Skladišni prostor dnevni za sirćetnu kiselinu
11	Održavanje	44	Skladišni rezervoar sirćetne kiseline
12	Radionica	45	Magacin hemikalija
13	Rezervoar za toluen	46	Magacin eksplozivnih materijala
14	Rezervoar za "Cosorb"	47	Magacin zapaljivih gasova
15	Postrojenje za proizvodnju Cosorb Solventa	48	Zgrada STP i SKL
16	Rezervni rezervoari	49	Auto utakalište
17	Prostorija za rukovaoce	50	Vagon utakalište
18	Komandna zgrada - vatrogasna	51	Olujni bazen zauljenih voda
19	Rezervoar PP vode	52	Olujni bazen
20	Rezervoar sirove vode	53	Industrijski kolosek
21	Jedinica za razdvajanje vazduha	54	Garaža za loko-traktor
22	Vazdušni hladnjaci	55	Biološki tretman
23	Postrojenje hemijske pripreme vode	56	Parking za teretna vozila
24	Kotlarnica	57	Parking za putnička vozila
25	Kompresornica K2	58	API separator
26	Rezervoar za dizel agregat	59	"Venturi" kanal
27	Rashladni tornjevi	60	Rez-demi voda
28	Rashladna jedinica	61	Skladište hemikalija u HPV
29	Spaljivač	62	Tankovi za sirov metanol
30	Filtraciono polje	63	Tank za ulje
31	Baklja	64	Tank za sirovu sirćetnu kiselinu
32	Jedinica za proizvodnju sirćetne kiseline	65	Punionica sirćetne kiseline u burad
33	Elektro podstanica	66	Privremena deponija (opasan otpad)