


RASPORED KONTEJNERA ZA KOMUNALNI OTPAD, OTPADNI PAPIR I PET ambalažu

Salaš

BOGOJEVO - Magistralni put M3 - Republika Rumunija

Teretni ulaz LK

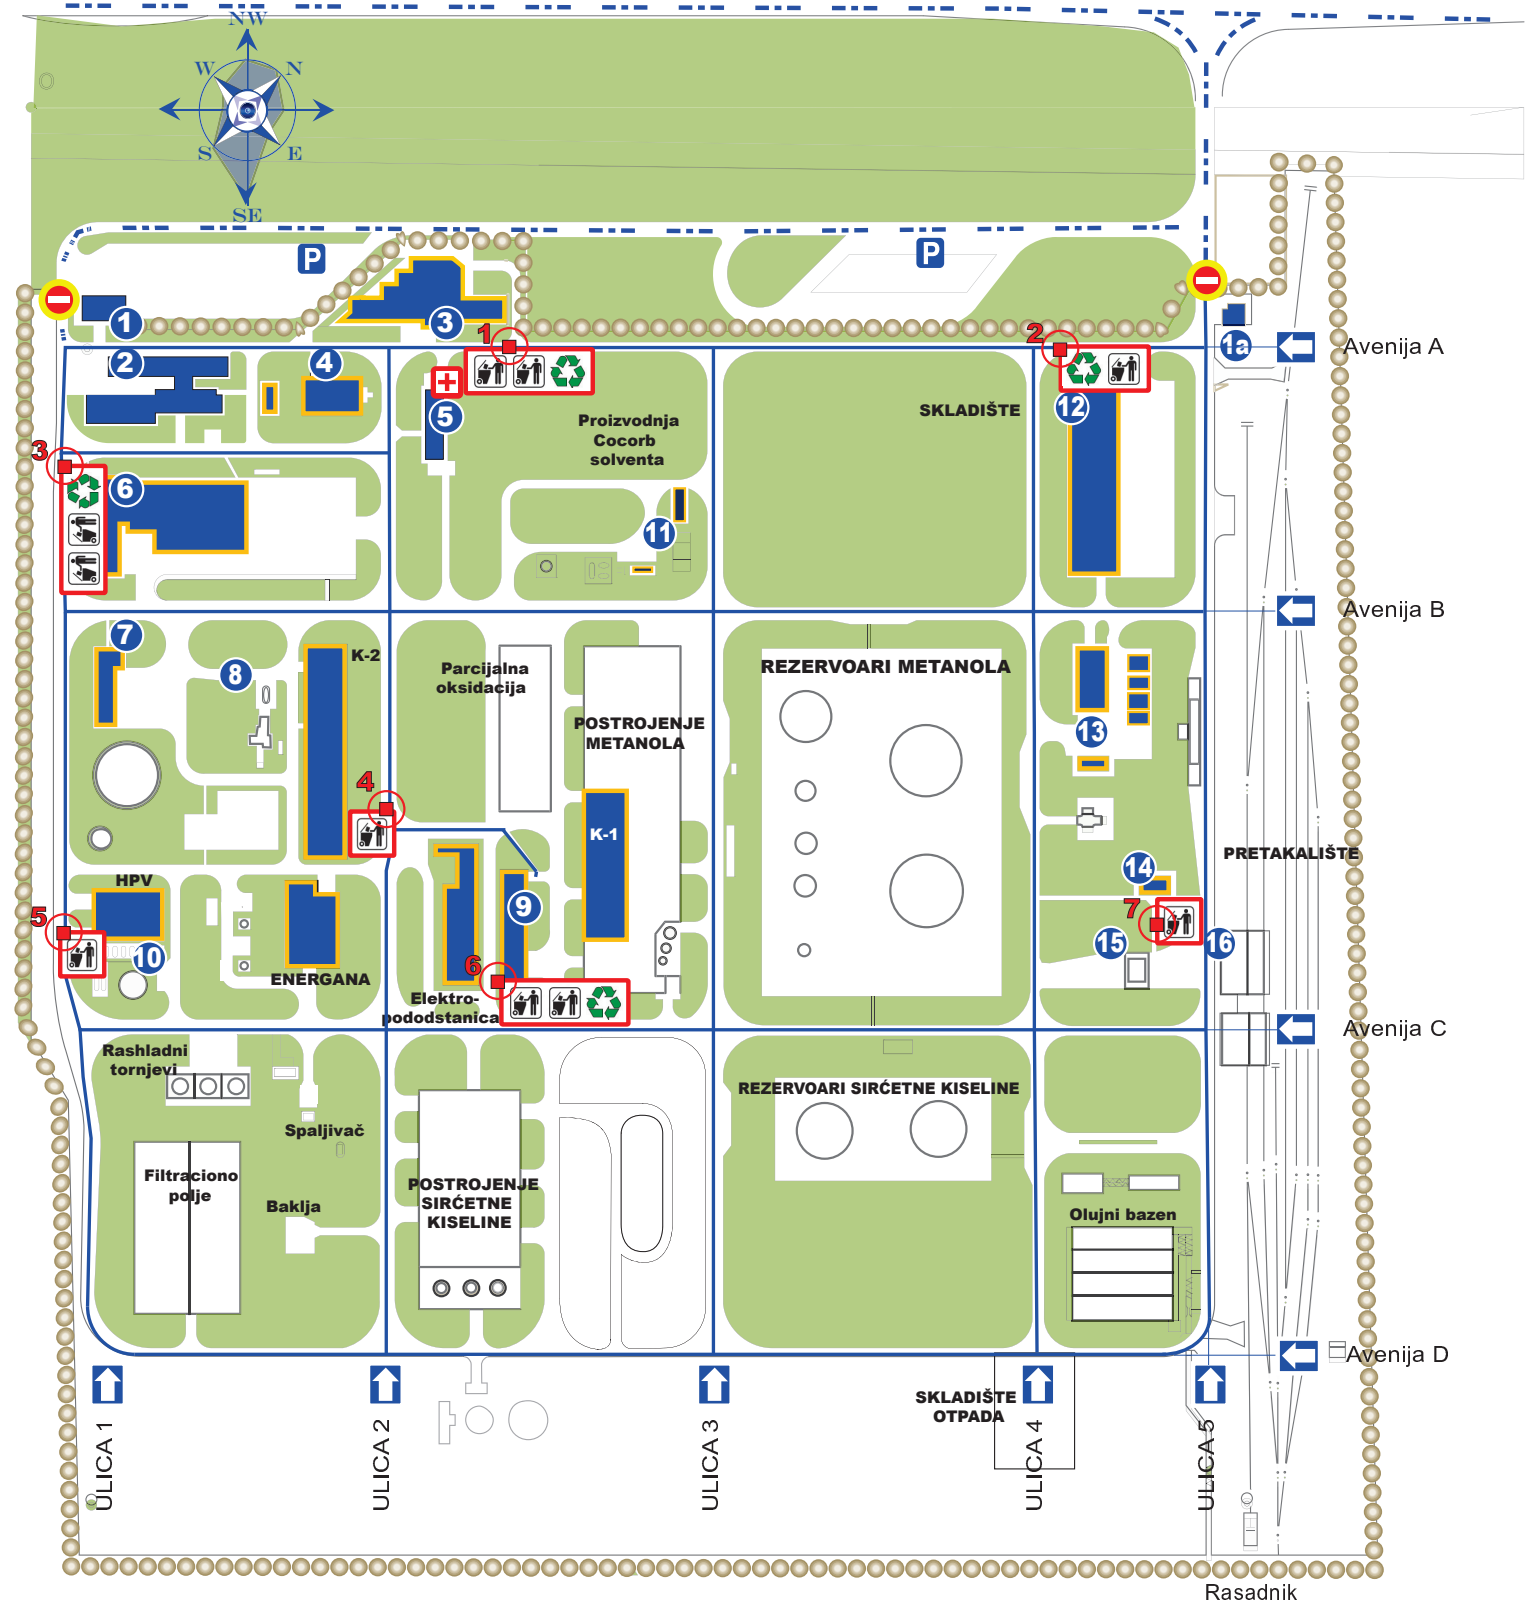

1-7 RASPORED KONTEJNERA- LOKACIJA



KONTEJNER ZA KOMUNALNI OTPAD



KONTEJNER ZA OTPADNI PAPIR I PET
AMBALAŽU

- | | | |
|--|-----------------------------|-----------------------|
| 1 Putnička portirnica | 6 Održavanje | 11 Cosorb solvent |
| 1a Teretna portirnica | 7 PPZ | 12 Centralni magacin |
| 2 Upravna zgrada | 8 Cold box | 13 Skladište gasova |
| 3 Restoran | 9 Komandno kontrolna zgrada | 14 Zgrada pretovara |
| 4 Laboratorija | 10 Rezervoari hemikalija | 15 Auto pretakalište |
| 5 Ambulanta, Služba kvaliteta Služba zaštite | | 16 Vagon pretakalište |