


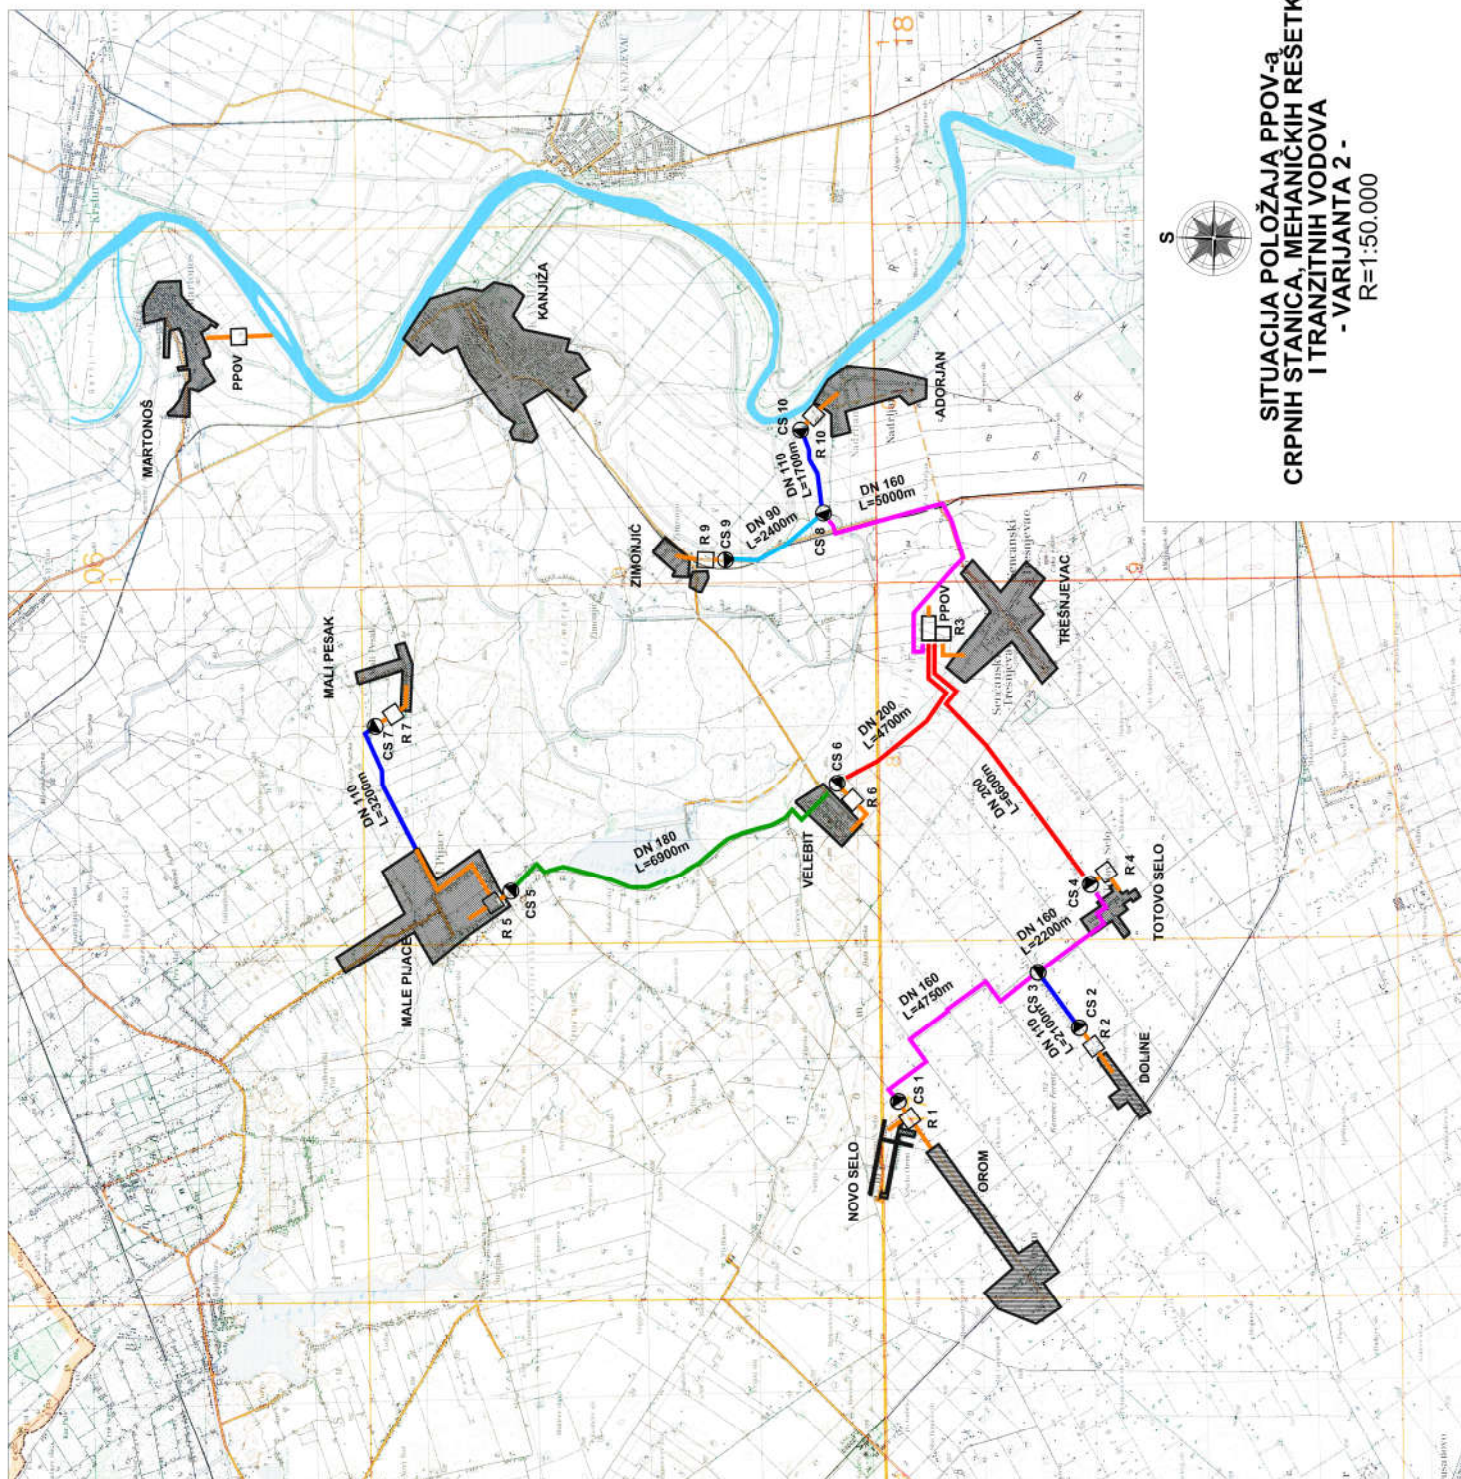

SITUACIJA POLOŽAJA PPOV-a
CRPNIH STANICA, MEHANIČKIH REŠETKI
I TRANZITNIH VODOVA
- VARIJANTA 2 -
R=1:50.000