


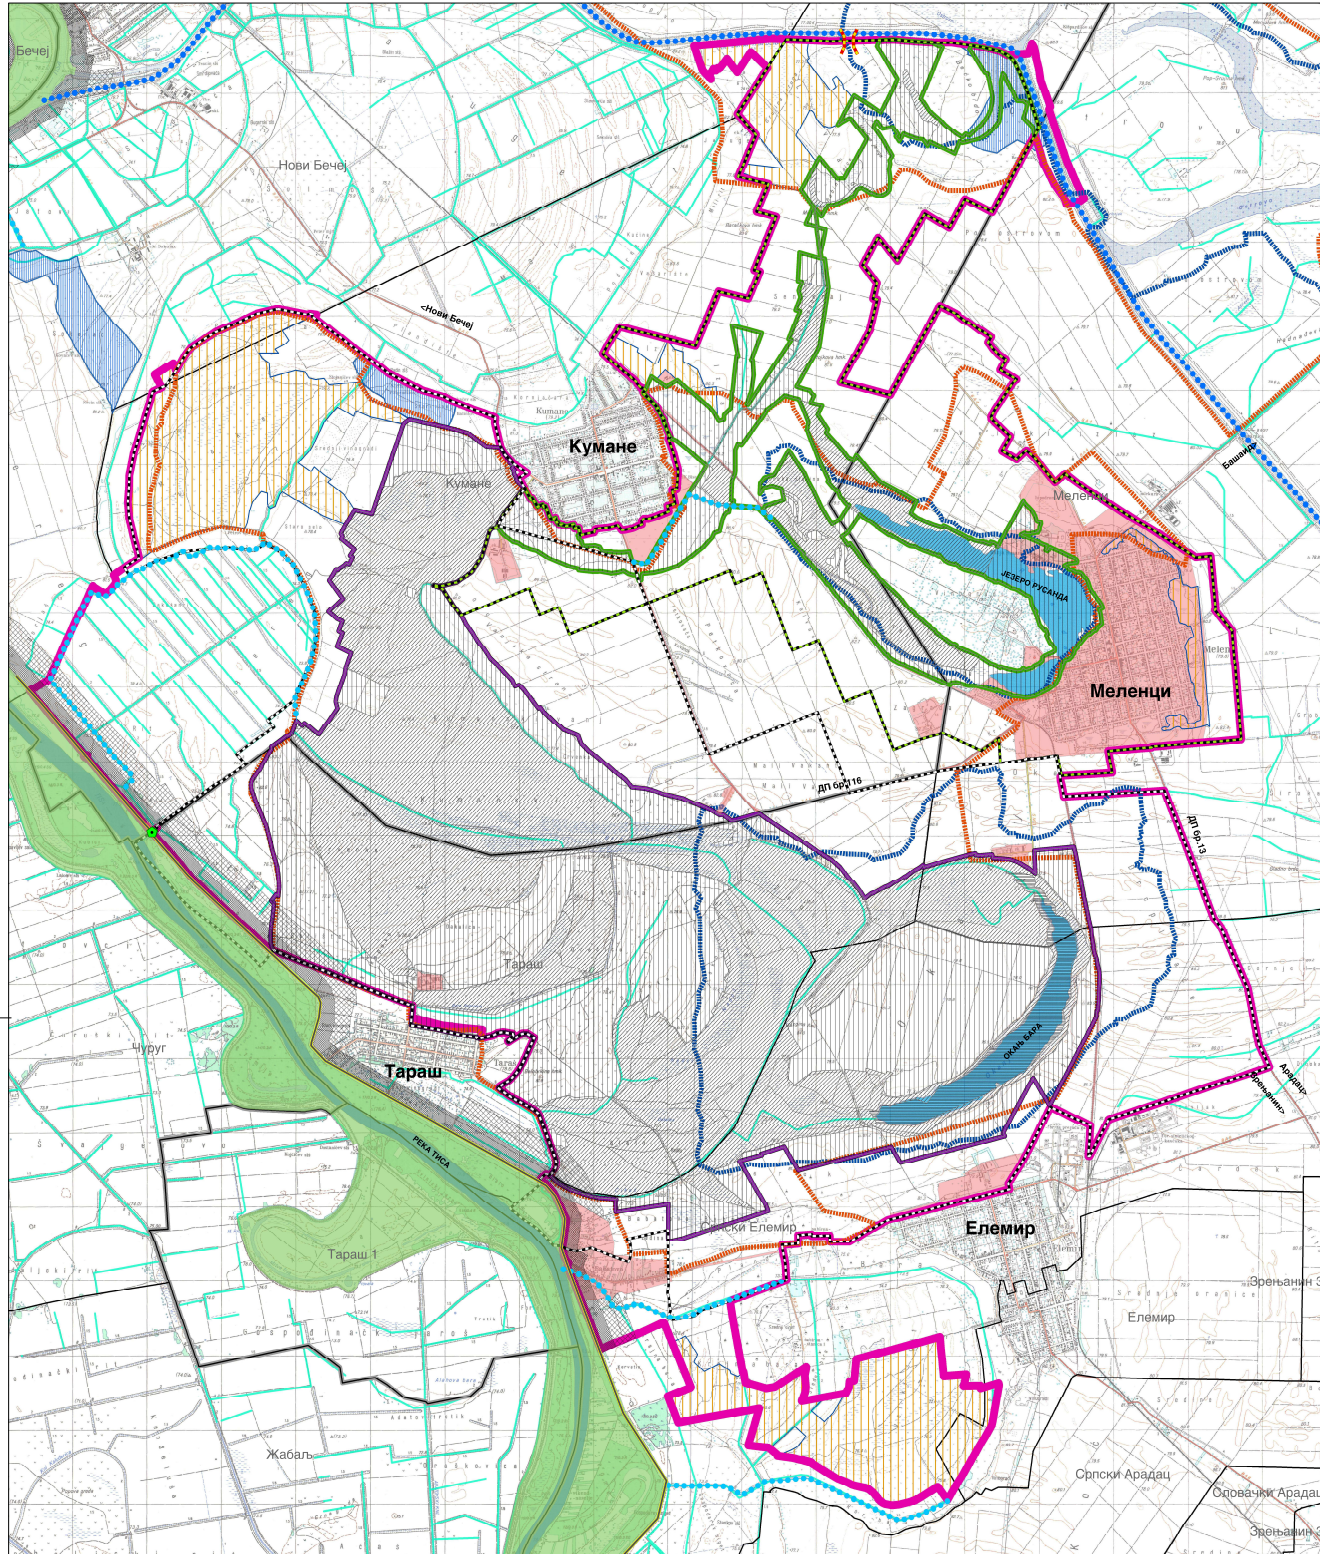

- ГРАНИЦЕ И ОСТАЛЕ ИНФОРМАЦИЈЕ О ПРОСТОРУ**
- Граница обухвата плана/посебна намена простора
 - Границе Градова и општина
 - Границе катастарских општина
 - Градивеноско земљиште
- ПРОСТОРНЕ ЦЕЛИНЕ ОД ЗНАЧАЈА ЗА ОЧУВАЊЕ БИЛОШКЕ РАЗНОВРСНОСТИ**
- ЗАШТИЋЕНА ПОДРУЧЈА**
- Граница заштитне зоне СРП Окањ бара
 - Граница заштитне зоне ГП Русанда
 - Граница Специјалног резервата природе Окањ бара
 - Граница Парка природе Русанда
 - СП Храст лужњак у дворишту црне станице
- РЕЖИМИ ЗАШТИТЕ**
- Режим I степена заштите
 - Режим II степена заштите
 - Режим III степена заштите
- СТАНИШТА ВРСТА**
- Станишта заштитених и строго заштитених дивљих врста
- ЕКОЛОШКИ КОРИДОРИ**
- Еколошки коридор реке Тисе од међународног значаја
 - Заштитна зона еколошког коридора до 200м
 - Заштитна зона еколошког коридора до 500м
 - Еколошки коридор канала ДТД од регионалног значаја
 - Еколошки коридори од локалног значаја
 - Локални еколошки коридори
 - Еколошки мост - планирани
- ПОДРУЧЈЕ ОД МЕЂУНАРОДНОГ ЗНАЧАЈА ЗА ОЧУВАЊЕ БИОЛОШКЕ РАЗНОВРСНОСТИ**
- ПМЛ подручје - подручје од међународног значаја за птице
 - ПМЛ подручје - међународно значајно биљно подручје



РЕПУБЛИКА СРБИЈА
АУТОНОМНА ПОКРАЈИНА ВОЈВОДИНА
ПОКРАЈИНСКИ СЕКРЕТАРИЈАТ ЗА УРБАНИЗАМ
И ЗАШТИТУ ЖИВОТНЕ СРЕДИНЕ

**ИЗВЕШТАЈ О СТРАТЕШКОЈ ПРОЦЕНИ
УТИЦАЈА ПРОСТОРНОГ ПЛАНА
ПОДРУЧЈА ПОСЕБНЕ НАМЕНЕ
ЗАШТИЋЕНИХ ПРИРОДНИХ ДОБАРА
"ОКАЊ БАРА" И "РУСАНДА"
НА ЖИВОТНУ СРЕДИНУ**

Карта број 1
ЗАШТИТА ПОДРУЧЈА
P=1:25 000

Потпредседник Скупштине АП Војводине
ДАМИР ЗОБЕНИЦА
Покрајински секретар
ВЛАДИМИР ГАЛИЋ

	ИП ЗАВОД ЗА УРБАНИЗАМ ВОЈВОДИНЕ PE URBAN AND SPATIAL PLANNING INSTITUTE OF VOJVODINA
	Директор ПРЕДРАГ КНЕЖЕВИЋ, дипл.правник Одговорно лице ДР ТАМАРА ЗЕЛЕНОВИЋ ВАСИЉЕВИЋ Нови Сад, 2018. године