


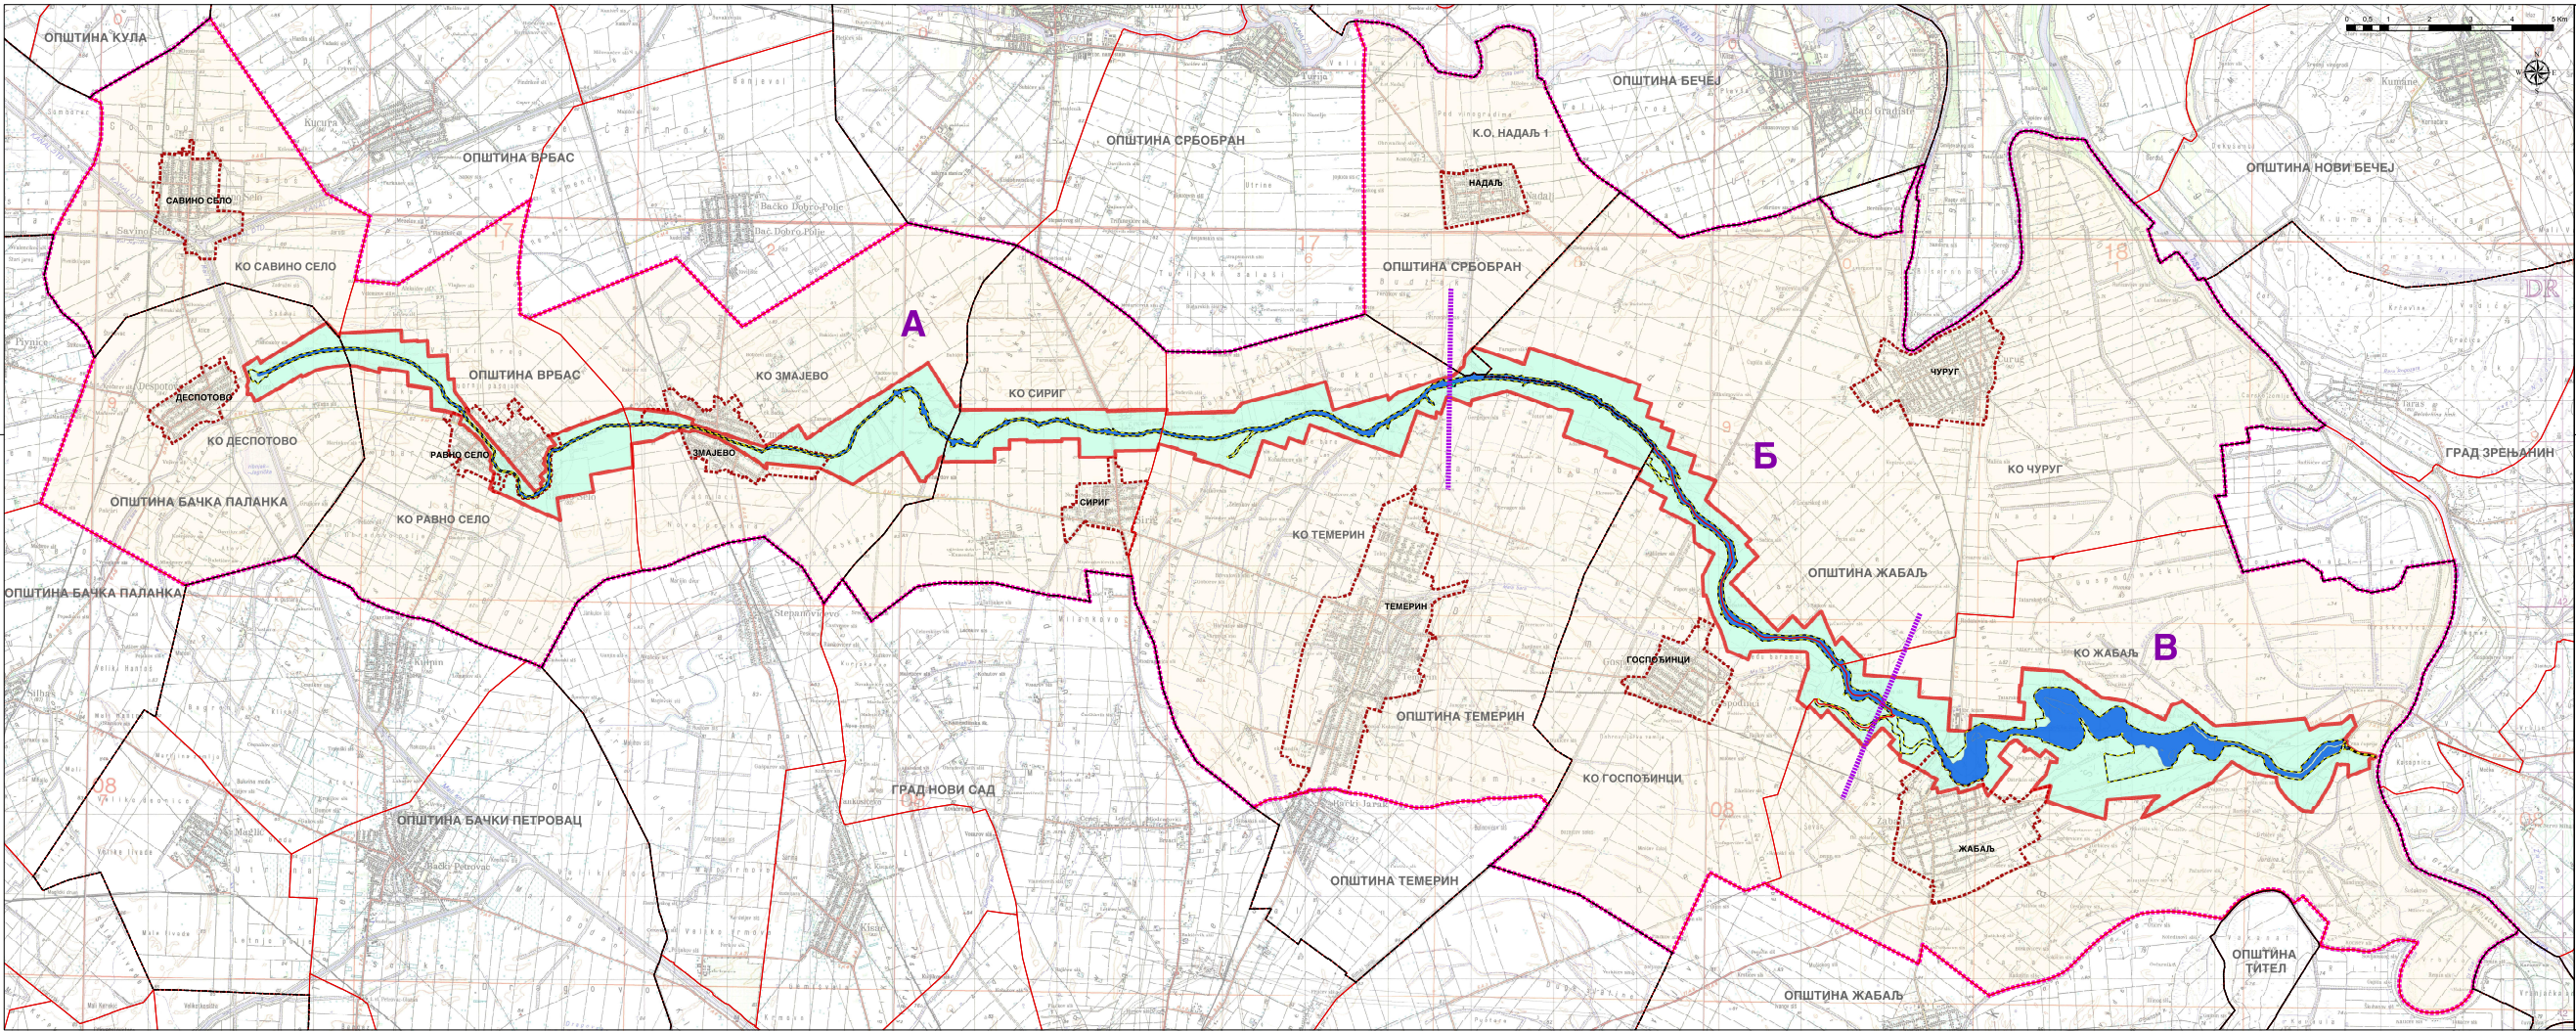

- ПОДРУЧЈЕ ПОСЕБНЕ НАМЕНЕ**
- Граница заштитеног подручја Парка природе "Јегричка"
 - Граница комплексног информационог центра Парка природе "Јегричка"
 - Подштитено подручје
 - Зона утицаја на посебну намену
 - Граница обухвата Просторног плана
 - Граница обухвата Просторног плана према Одлуци о изradi плана
 - Граница општине
 - Граница катастарске општине
 - Граница грађевинског подручја насеља

РЕПУБЛИКА СРБИЈА
АУТОНОМНА ПОКРАЈИНА ВОЗВОДИНА
ПОКРАЈИНСКИ СЕКРЕТАРИЈАТ ЗА УРБАНИЗАМ
И ЗАШТИТУ ЖИВОТНЕ СРЕДИНЕ

**ПРОСТОРНИ ПЛАН ПОДРУЧЈА
ПОСЕБНЕ НАМЕНЕ
ПАРКА ПРИРОДЕ
"ЈЕГРИЧКА"**

-НАЦРТ ПЛАНА-

ПРЕГЛЕДНА КАРТА
**ГРАНИЦА ПРОСТОРНОГ ПЛАНА
СА ПОДРУЧЈЕМ ПОСЕБНЕ НАМЕНЕ**

Р=1:50 000

Покрајински секретар

ВЛАДИМИР ГАЛИЋ

ЈП ЗАВОД ЗА УРБАНИЗАМ ВОЗВОДИНЕ
РЕ URBAN AND SPATIAL PLANNING INSTITUTE OF VOJVODINA
Директор
ПРЕДРАГ КНЕЖЕВИЋ, дипл.правник
Одговорни планери
мр ВЛАДИМИР ПИХЛЕР, дипл.инж.арх.
НАТАША СИМИЧИЋ, дипл.пр.планер-мастер
Нови Сад, 2018. године