


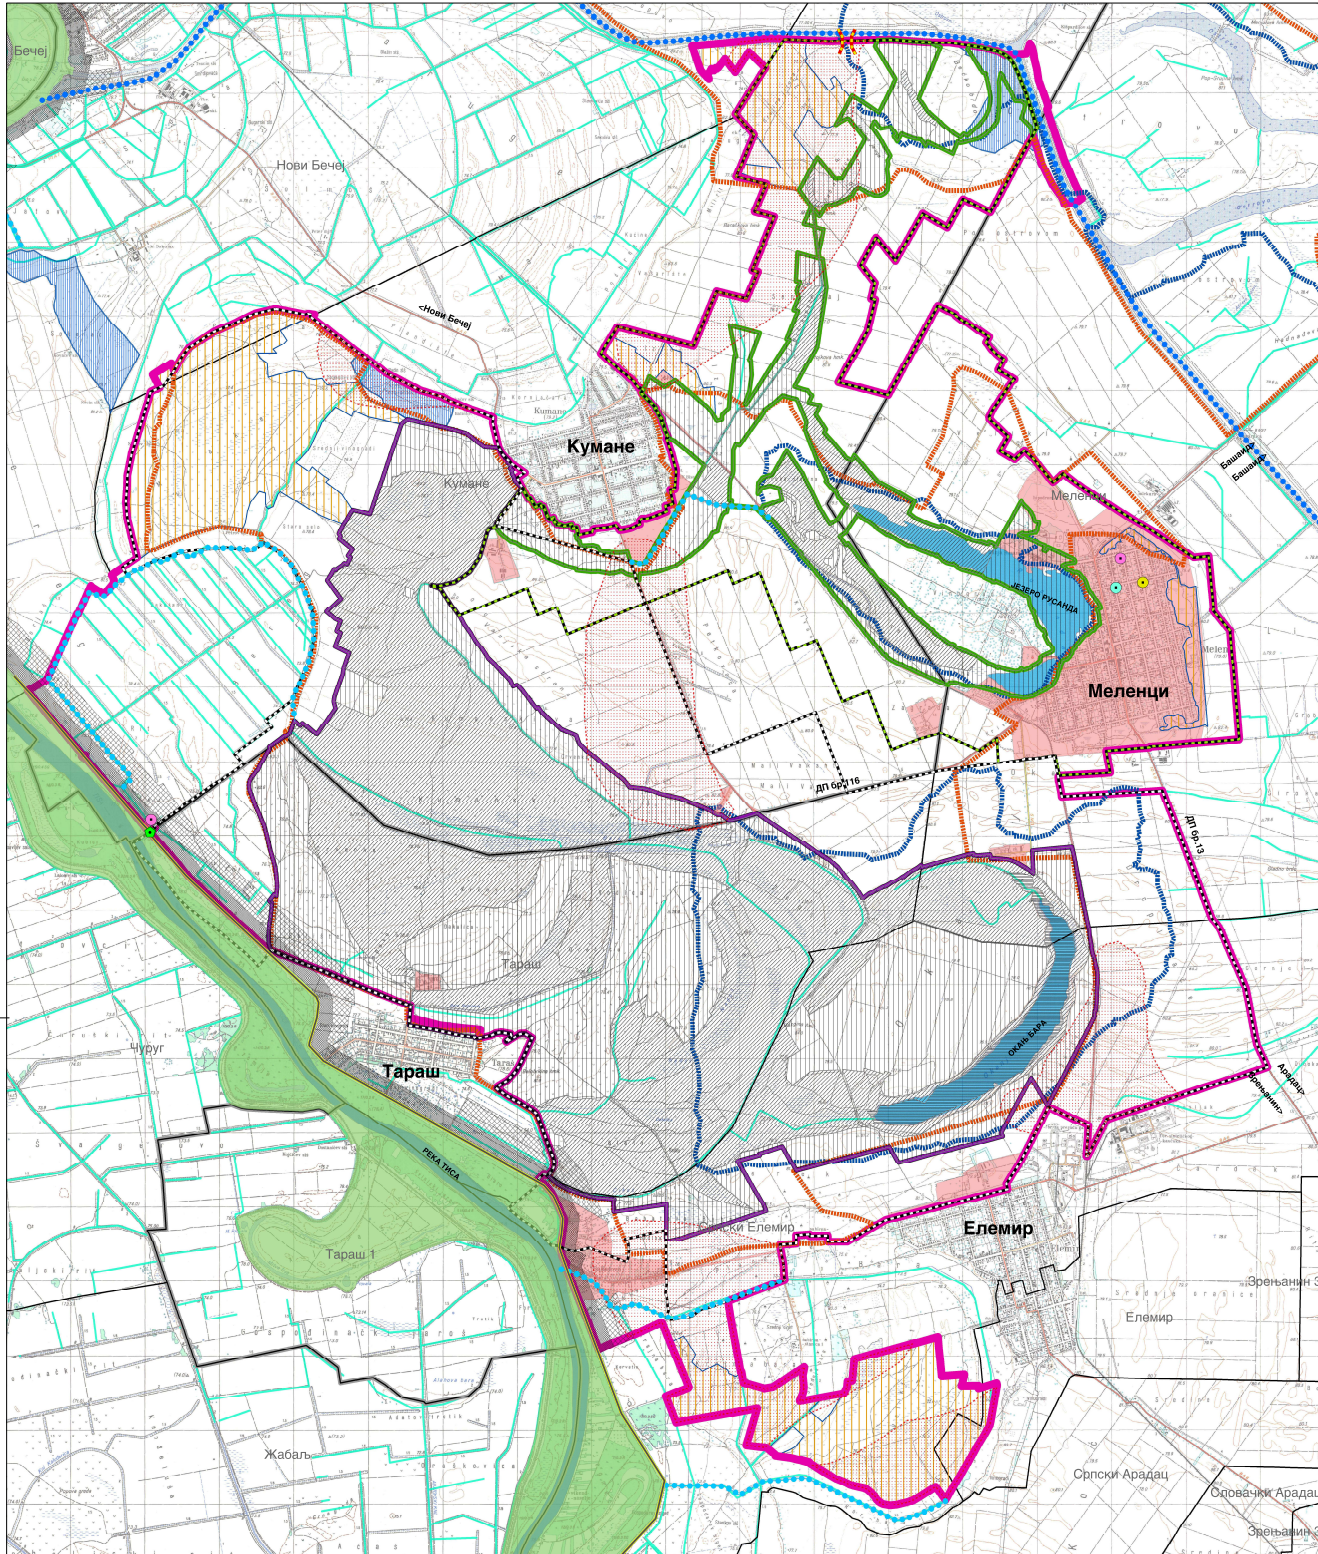

ГРАНИЦЕ И ОСТАЛЕ ИНФОРМАЦИЈЕ О ПРОСТОРУ

- Граница обухвата плана/посебна намена простора
- Границе Градова и општина
- Границе катастарских општина
- Грађевинско земљиште

ПРОСТОРНЕ ЦЕЛИНЕ ОД ЗНАЧАЈА ЗА ОЧУВАЊЕ БИЛОШКЕ РАЗНОВРСНОСТИ

ЗАШТИЋЕНА ПОДРУЧЈА

- Граница заштитне зоне СРП Окањ бара
- Граница заштитне зоне ПП Русанда
- Граница Специјалног резервата природе Окањ бара
- Граница Парка природе Русанда
- СРП Храст лужњак у дворишту цркве станице

РЕЖИМИ ЗАШТИТЕ

- Режим I степена заштите
- Режим II степена заштите
- Режим III степена заштите

СТАНИШТА ВРСТА

- Станишта заштићених и строго заштићених дивљих врста

ЕКОЛОШКИ КОРИДОРИ

- Еколошки коридор реке Тисе од међународног значаја
- Заштитна зона еколошког коридора до 200м
- Заштитна зона еколошког коридора до 500м
- Еколошки коридор канала ДТД од регионалног значаја
- Еколошки коридори од локалног значаја
- Локални еколошки коридори
- Еколошки мост - планирани

ПОДРУЧЈЕ ОД МЕЂУНАРОДНОГ ЗНАЧАЈА ЗА ОЧУВАЊЕ БИЛОШКЕ РАЗНОВРСНОСТИ

- ИПА подручје - подручје од међународног значаја за птице
- ИРА подручје - међународно значајно биљно подручје

НЕПОКРЕТНА КУЛТУРНА ДОБРА

- Споменици културе
- Културна добра под претходном заштитом
- Споменици из ослободилачких ратова
- Археолошке зоне заштите



РЕПУБЛИКА СРБИЈА
АУТОНОМНА ПОКРАЈИНА ВОЈВОДИНА
ПОКРАЈИНСКИ СЕКРЕТАРИЈАТ ЗА УРБАНИЗАМ
И ЗАШТИТУ ЖИВОТНЕ СРЕДИНЕ

ПРОСТОРНИ ПЛАН ПОДРУЧЈА ПОСЕБНЕ НАМЕНЕ ЗАШТИЋЕНИХ ПРИРОДНИХ ДОБАРА "ОКАЊ БАРА" И "РУСАНДА"

РЕФЕРАЛНА КАРТА БРОЈ 3.1
ЗАШТИТА ПРИРОДНИХ
И НЕПОКРЕТНИХ КУЛТУРНИХ ДОБАРА
P=1:25 000

Потпредседник Скупштине АП Војводине

ДАМИР ЗОБЕНИЦА

Покрајински секретар

ВЛАДИМИР ГАЛИЋ

ЗП ЗАВОД ЗА УРБАНИЗАМ ВОЈВОДИНЕ
PE URBAN AND SPATIAL PLANNING INSTITUTE OF VOJVODINA

Директор
ПРЕДРАГ КНЕЖЕВИЋ, дипл.правник

Одговорни планер
СЛАВИЦА ПИВНИЧКИ, дипл.инж.пејз.арх.

Нови Сад, 2018. године