


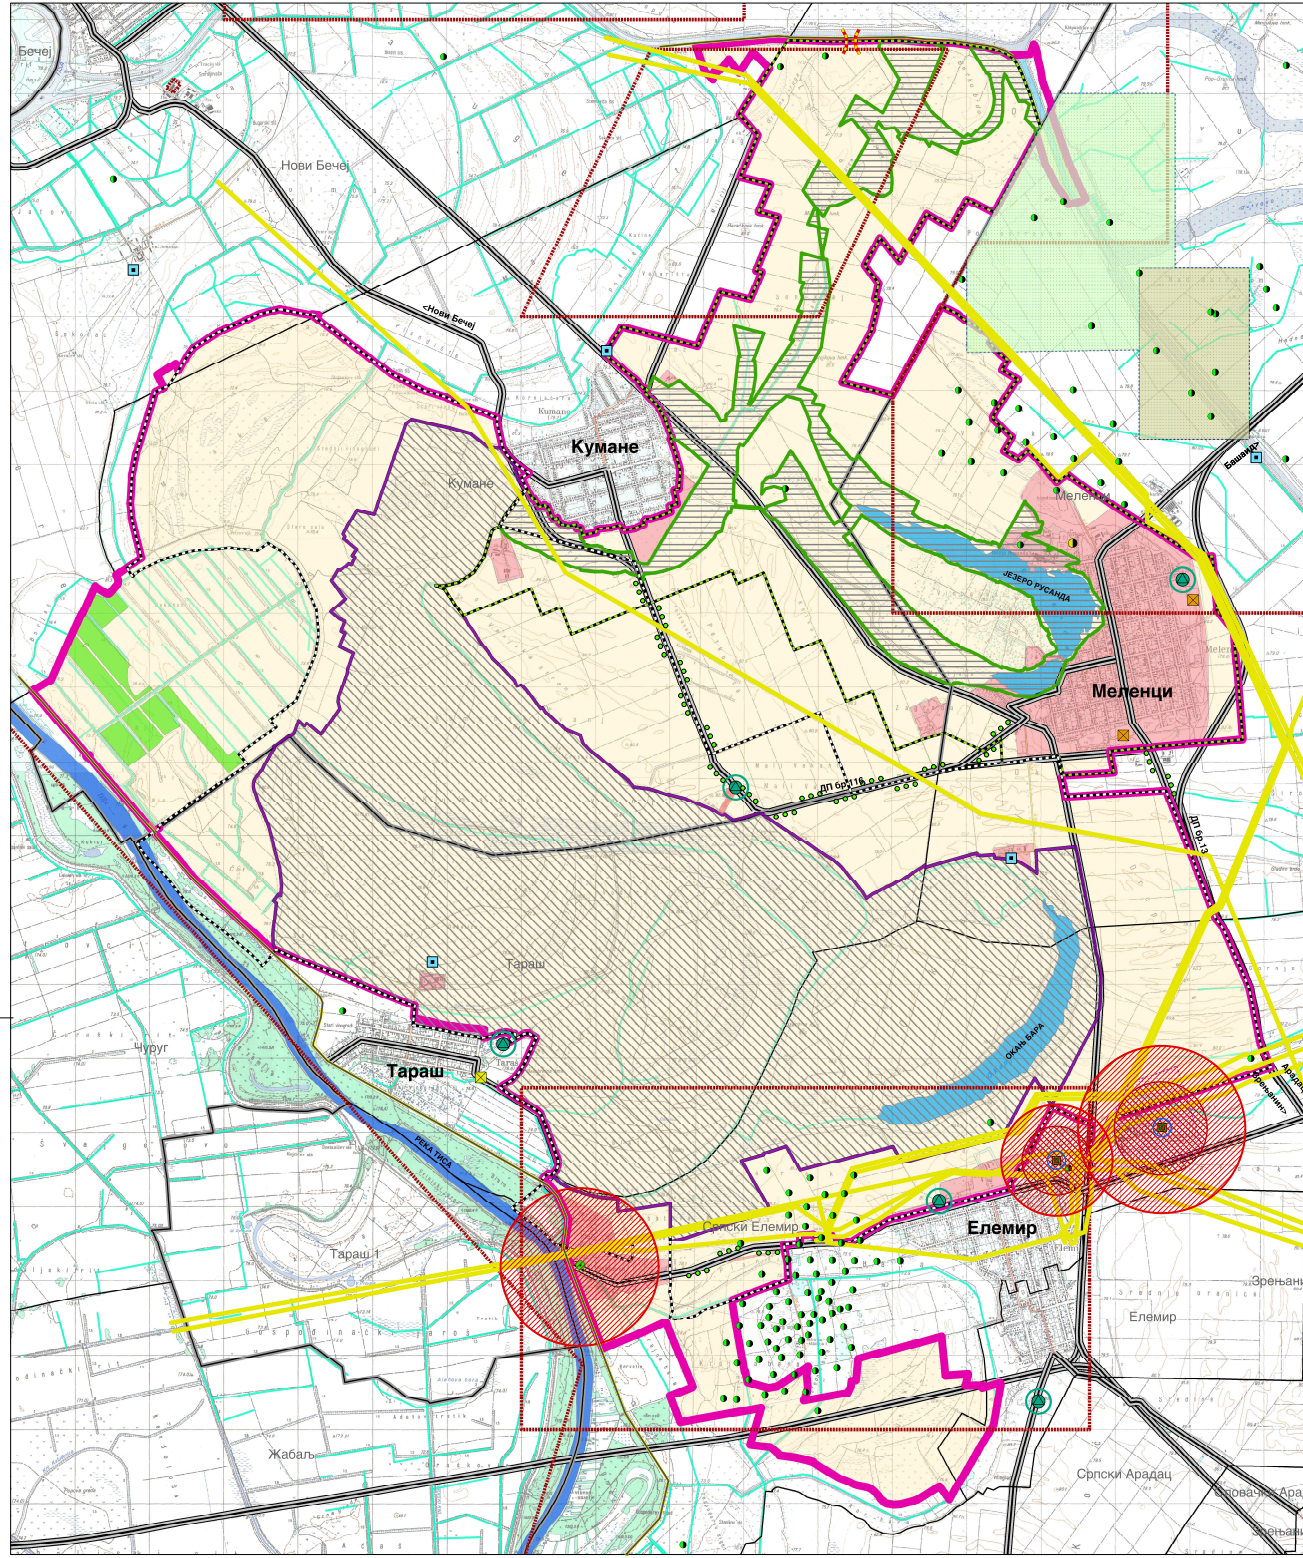

- ГРАНИЦИ И ОСТАЛЕ ИНФОРМАЦИЈЕ О ПРОСТОРУ**
- Граница обухвата плана/посебна намена простора
 - Граница Градова и општина
 - Граница катастарских општина
 - Градјевинско земљиште
- ЗАШТИЋЕНА ПОДРУЧЈА**
- Специјални резерват природе Окањ бара
 - Парк природе Русанда
- ЗАШТИТНЕ ЗОНЕ ЗАШТИЋЕНИХ ПОДРУЧЈА**
- Граница заштитне зоне СРП Окањ бара
 - Граница заштитне зоне ГП Русанда
- ПРИРОДНИ РЕСУРСИ**
- Пољопривредно земљиште
 - Пољопривредно земљиште
 - Шумско земљиште
 - Шуме и шумско земљиште
 - Заштитни појас зеленила-планирани
 - Водно земљиште
 - Река Тиса
 - Стајаће воде-баре и језера
 - Основна каналска мрежа
 - Насип
 - Минералне сировине
 - Експлоатација - гаса и угљоводоника
 - Оверене резерве - подземних вода
 - Истраживање - подземне воде
- ЗОНА НЕГАТИВНИХ УТИЦАЈА НА ЖИВОТНУ СРЕДИНУ**
- Утицај енергетских коридора
 - Утицај саобраћајних коридора
 - Градјевинско земљиште (зона урбаних активности)
- ДЕГРАДАЦИОНИ ПУНКТОВИ**
- Хидротермална бушотина
 - Бушотине угљоводоника
 - ППОВ
 - ППОВ - планирани
 - Неуретроне депоније
 - Експлоатација природног гаса
 - Експлоатација угљоводоника
 - Свеско постројења / комплекс нижег реда
 - Свеско постројења / комплекс вишег реда
 - ИРРС постројења
- МЕРЕ ЗАШТИТЕ**
- Биолошке мере заштите-заштитни појасеви зеленила
 - Повершине за санацију и рекултивацију
 - Заштита од града-противградне станице
 - Одбрана од поплава-одбрамбени насип
 - Зона забрањеног изградње објеката (јавне намене, становања и туристичких објеката)
 - Повредлива зона (са аспекта хемијског удеса)



РЕПУБЛИКА СРБИЈА
АУТОНОМНА ПОКРАЈИНА ВОЈВОДИНА
ПОКРАЈИНСКИ СЕКРЕТАРИЈАТ ЗА УРБАНИЗАМ
И ЗАШТИТУ ЖИВОТНЕ СРЕДИНЕ

**ПРОСТОРНИ ПЛАН
ПОДРУЧЈА ПОСЕБНЕ НАМЕНЕ
ЗАШТИЋЕНИХ ПРИРОДНИХ ДОБАРА
"ОКАЊ БАРА" И "РУСАНДА"**

РЕФЕРАЛНА КАРТА БРОЈ 3.2
ПРИРОДНИ РЕСУРСИ И ЗАШТИТА
ЖИВОТНЕ СРЕДИНЕ
P=1:25 000

Потпредседник Скупштине АП Војводине
ДАМИР ЗОБЕНИЦА
Покрајински секретар
ВЛАДИМИР ГАЛИЋ



ЈП ЗАВОД ЗА УРБАНИЗАМ ВОЈВОДИНЕ
PE URBAN AND SPATIAL PLANNING INSTITUTE OF VOJVODINA

Директор
ПРЕДРАГ КНЕЖЕВИЋ, дипл.правник
Одговорни планер
СЛАВИЦА ПИВНИЧКИ, дипл.инж.пејз.арх.
Нови Сад, 2018. године