


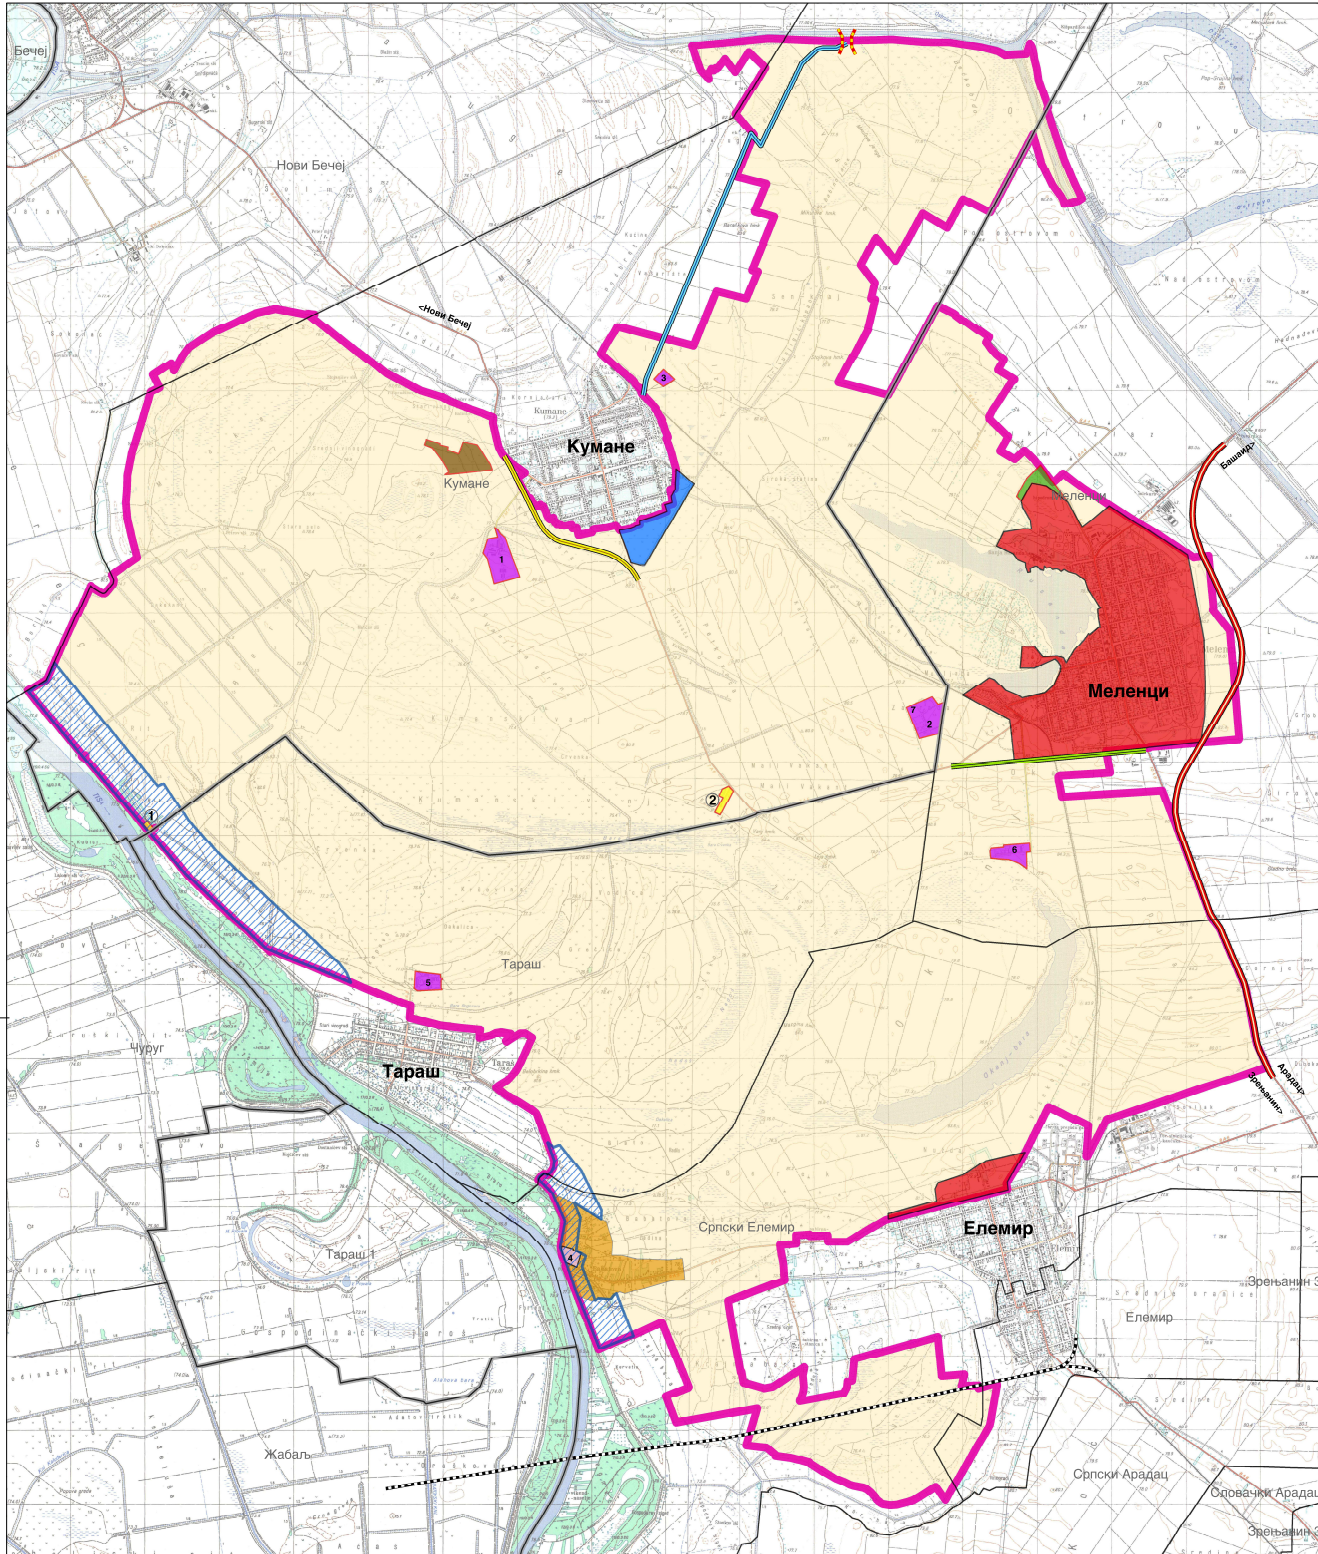

Границе обухвата плана/посебна намена простора

Границе Градова и општина

Границе катастарских општина

ПРОСТОРНИ ПЛАН ПОДРУЧЈА ПОСЕБНЕ НАМЕНЕ

ПППН мултифункционалног еколошког коридора Тисе - примена мера заштите за заштитне зоне до 50м, до 200м и до 500м

ПППН мреже коридора саобраћајне инфраструктуре на основном правцу ДТ 1, реда бр.24

Израда ПППН регионалне железничке пруге - према РПП АПВ

ПЛАНСКА ДОКУМЕНТАЦИЈА ЗА ЛИНИЈСКУ ИНФРАСТРУКТУРУ НА ОСНОВУ ПРОСТОРНИХ ПЛАНОВА ЈЕДИНИЦА ЛОКАЛНЕ САМОУПРАВЕ И ОВОГ ПРОСТОРНОГ ПЛАНА

Обавезна израда ПДР ДТ 1, реда - обилазница Меленци

Обавезна израда ПДР ДТ 2, реда - обилазница Кумане

Обавезна израда ПДР Општинског и некатегорисаног пута-стабилисани застор са еколошким мостом

УРБАНИСТИЧКИ ПЛАНОВИ

Обавезна израда ППР-а

Обавезна израда ПДР-а за радну зону број 4 - окладиште технич угловодне

Примена ПДР-а југоисточне радне зоне у Куману

УРБАНИСТИЧКИ ПРОЈЕКТИ

Примена УП-а Комплекса хиподрома Меленци - до израде ППР-а за насеље Меленци

Обавезна израда УП-а за туристичке локалитете

1

Црна станица код Кумана

2

Локалитет "Вањ"

ДИРЕКТНА ПРИМЕНА ПРОСТОРНОГ ПЛАНА

Зона кућа за одмор "Баботово"

3.5.7

Радне зоне и комплекси

Фармерска зона

РЕПУБЛИКА СРБИЈА
АУТОНОМНА ПОКРАЈИНА ВОЈВОДИНА
ПОКРАЈИНСКИ СЕКРЕТАРИЈАТ ЗА УРБАНИЗАМ
И ЗАШТИТУ ЖИВОТНЕ СРЕДИНЕ

ПРОСТОРНИ ПЛАН
ПОДРУЧЈА ПОСЕБНЕ НАМЕНЕ
ЗАШТИЋЕНИХ ПРИРОДНИХ ДОБАРА
"ОКАЊ БАРА" И "РУСАНДА"

РЕФЕРАЛНА КАРТА БРОЈ 4
КАРТА СПРОВОЂЕЊА
Р=1:25 000

Потпредседник Скупштине АП Војводине
ДАМИР ЗОБЕНИЦА
Покрајински секретар
ВЛАДИМИР ГАЛИЋ

ЗП ЗАВОД ЗА УРБАНИЗАМ ВОЈВОДИНЕ
PE URBAN AND SPATIAL PLANNING INSTITUTE OF VOJVODINA

Директор
ПРЕДРАГ КНЕЖЕВИЋ, дипл.правник
Одговорни планер
СЛАВИЦА ПИВНИЧКИ, дипл.инж.пејз.арх.
Нови Сад, 2018. године