


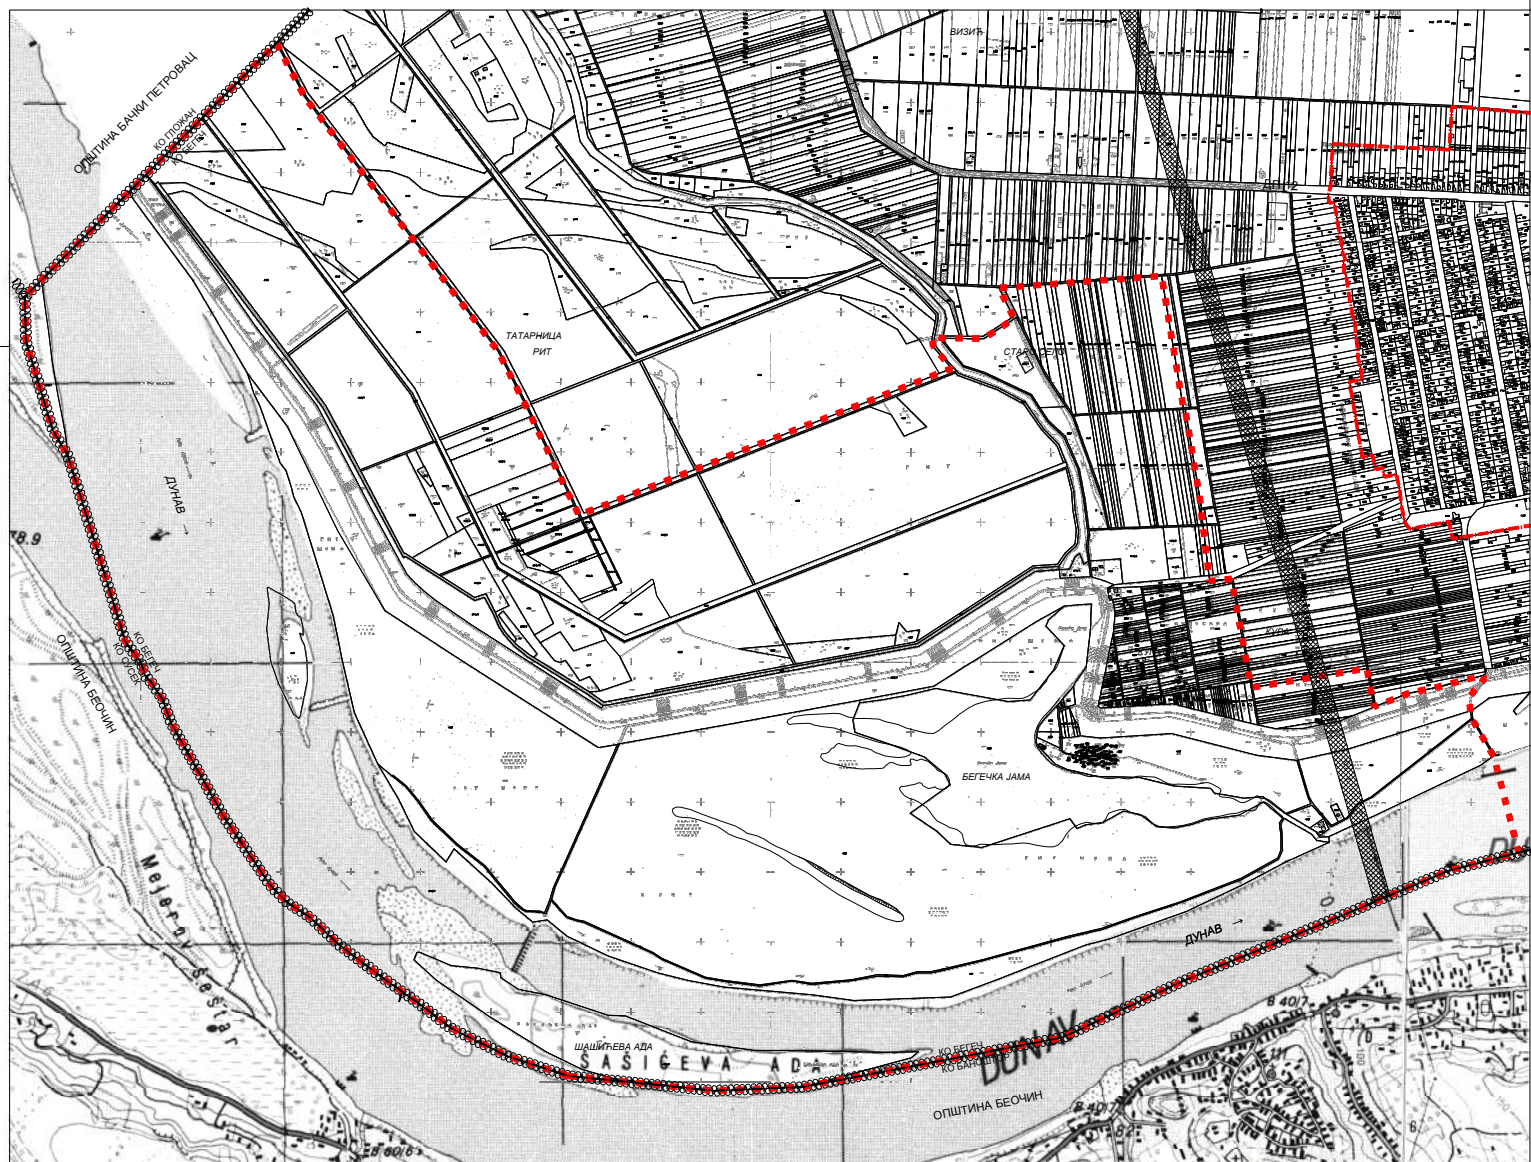

ПРОСТОРНИ ПЛАН ПОДРУЧЈА ПОСЕБНЕ НАМЕНЕ
ПАРКА ПРИРОДЕ "БЕГЕЧКА ЈАМА"
 - МАТЕРИЈАЛ ЗА РАНИ ЈАВНИ УВИД -

ОКВИРНА ГРАНИЦА ПРОСТОРНОГ ПЛАНА

- ГРАНИЦА ОПШТИНЕ
 --- ГРАНИЦА КАТАСТАРСКЕ ОПШТИНЕ
 --- ГРАНИЦА ГРАЂЕВИНСКОГ ПОДРУЧЈА НАСЕЉЕНОГ МЕСТА БЕГЕЧ
 --- ОКВИРНА ГРАНИЦА ОБУХВАТА ПЛАНА



P-1:100 00

Јавно предузеће "УРБАНИЗАМ" Завод за урбанизам Нови Сад, Булевар цара Лазара 3/ III			
ПРОСТОРНИ ПЛАН ПОДРУЧЈА ПОСЕБНЕ НАМЕНЕ ПАРКА ПРИРОДЕ "БЕГЕЧКА ЈАМА" - МАТЕРИЈАЛ ЗА РАНИ ЈАВНИ УВИД -			
НАЗИВ ПОДАЧА	С. КАЦЕНБЕРГЕР, дипл. инж. арх.	НАЗИВ КАРТЕ	ОКВИРНА ГРАНИЦА ПРОСТОРНОГ ПЛАНА
ОДГОВОРНИ ПРОЈЕКТОР	С. КАЦЕНБЕРГЕР, дипл. инж. арх.	НОСИЛАЦ КАРТЕ	РЕПУБЛИКА СРБИЈА АУТОНОМНА ПОКРАЈИНА ВОЈВОДИНА ПОСРЕДСТВОМ САНКТУАРИЈА ЗА ОПШТИНАМА И ЗАШТИТУ ЖИВОТНЕ СРЕДИНЕ
РАСЧИСЛАВАЧ ИЗРАДБЕ ПОДАЧА	М. М. ГРИГОРОВИЋ, дипл. инж. арх.	НАПРАВЉАЧ ИЗРАДБЕ	ГРАД НОВИ САД
ОБРАЗЛОЖИЈА	Ј. ВОЈЋИЋ, инжењер М. ПАУНИЋ, арх. техн.	БРОЈ ЗАДАКА	ДАТУМ: 02. 2019.
ПОМОЋНИК ДИРЕКТОРА	С. ЂИЊЕАС, дипл. инж. арх.	РАЗМЕР: 1:10000	БРОЈ: 1