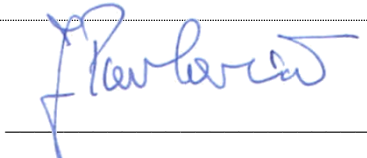


Datum :	Oktobar, 2018					 PRIVREDNO DRUŠTVO ZA KONSALTING, PROJEKTOVANJE I INŽENJERING
Broj tehničke dokumentacije:	06/18-01-IDR-1.1					
Odgovorni projektant:	Nataša Jašić, dipl.ing.arh, 300 7451 04					
Investitor:	JP "Elektroprivreda Srbije" Beograd, Balkanska 13, Ogranak Panonske TE-TO Novi Sad, Bulevar oslobođenja 100					
Objekat:	Postrojenje na biomasu za kombinovanu proizvodnju električne I toplotne energije u TE-TO Zrenjanin, Lokacija: Zrenjanin, K.P. 12925/1, K.O. Zrenjanin					
Vrsta tehničke dokumentacije:	IDR - IDEjno Rešenje					
Naziv i oznaka dela projekta:	Projekat arhitekture, .					
Za građenje/izvođenje radova:	Nova gradnja					
Broj ugovora	Br. objekta	Vrsta dok.	Br dela projekta	Br dela sveske	Revizija	
06/18	01	IDR	1	1	0	
✉ Zapoljska br. 86, 11010 Beograd – Voždovac ☎ Telefon: +381-11-78.56.903 Faks: +381-11-31.21.788 🌐 www.deltainzenjering.rs			  			
📁 Šifra delatnosti: 7112;		📁 Matični/Registracioni broj: 17085123;		📁 PIB: SR100062229,		📁 PDV br.: 386473

Datum :	Oktobar, 2018					 PRIVREDNO DRUŠTVO ZA KONSALTING, PROJEKTOVANJE I INŽENJERING
Broj tehničke dokumentacije:	06/18-01-IDR-1.1					
Odgovorni projektant:	Nataša Jašić, dipl.ing., 300 7451 04					
Investitor:	JP "Elektroprivreda Srbije" Beograd, Balkanska 13, Ogranak Panonske TE-TO Novi Sad, Bulevar oslobođenja 100					
Objekat:	Postrojenje na biomasu za kombinovanu proizvodnju električne I toplotne energije u TE-TO Zrenjanin, Lokacija: Zrenjanin, K.P. 12925/1, K.O. Zrenjanin					
Vrsta tehničke dokumentacije:	IDR - IDEjno Rešenje					
Naziv i oznaka dela projekta:	Projekat arhitekture, .					
Za građenje/izvođenje radova:	Nova gradnja					
Broj ugovora	Br. objekta	Vrsta dok.	Br dela projekta	Br dela sveske	Revizija	
06/18	01	IDR	1	1	0	
✉ Zapoljska br. 86, 11010 Beograd – Voždovac ☎ Telefon: +381-11-78.56.903 Faks: +381-11-31.21.788 🌐 www.deltainzenjering.rs			  			
📁 Šifra delatnosti: 7112;		📁 Matični/Registracioni broj: 17085123;		📁 PIB: SR100062229,		📁 PDV br.: 386473

Naziv i oznaka dela projekta:	Projekat arhitekture,				
Investitor:	JP "Elektroprivreda Srbije" Beograd, Balkanska 13, Ogranak Panonske TE-TO Novi Sad, Bulevar oslobođenja 100				
Objekat	Postrojenje na biomasu za kombinovanu proizvodnju električne i toplotne energije u TE-TO Zrenjanin, Lokacija: Zrenjanin, K.P. 12925/1, K.O. Zrenjanin				
Vrsta tehničke dokumentacije:	IDR - IDEjno Rešenje				
Za građenje/izvođenje radova:	Nova gradnja				
Projektant:	delta inženjering, Zaplanska br. 86, 11010 Beograd – Voždovac				
Odgovorno lice projektanta:	Jugoslav Pavlović, dipl.ing.maš., direktor				
Potpis i pečat:	 				
Odgovorni projektant:	Nataša Jašić, dipl.ing.arh.				
Broj licence:	300 7451 04				
Potpis i lični pečat:	 				
Broj tehničke dokumentacije:	06/18-01-IDR-1.1				
Broj ugovora	Br. objekta	Vrsta dok.	Br dela projekta	Br dela sveske	Revizija
06/18	01	IDR	1	1	0
Mesto i datum:	Beograd, Oktobar, 2018				

Oktobar, 2018	0	IDR - IDEjno Rešenje		
Datum:	Rev.	Vrsta tehničke dokumentacije:	Uradio:	Odobrio:
✉ Zaplanska br. 86, 11010 Beograd – Voždovac ☎ Telefon: +381-11-78.56.903 📠 Faks: +381-11-31.21.788 🌐 www.deltainzenjering.rs			  	
Šifradelatnosti: 7112;	Matični/Registracioni broj: 17085123;	PIB: SR100062229,	PDV br.: 386473	



	Investitor:	JP "Elektroprivreda Srbije" Beograd, Balkanska 13, Ogranak Panonske TE-TO Novi Sad, Bulevar oslobođenja 100			
	Objekat:	Postrojenje na biomasu za kombinovanu proizvodnju električne i toplotne energije u TE-TO Zrenjanin,			
	Vrsta teh. dokum.:	IDR - IDEjno Rešenje			
Deo projekta:		06/18-01-IDR-1.1 -00	Projekat arhitekture		List: 1.2.1 Rev.: 0

1.2 SADRŽAJ DELA PROJEKTA						
Broj	Naziv dokumenta	Broj dokumenta	Format	List	Rev.	Datum
1.1	NASLOVNA STRANA TEHNIČKE DOKUMENTACIJE	06/18-01-IDR-1.1 -00		1	0	08.2018.
1.2	SADRŽAJ	06/18-01-IDR-1.1 -00		1	0	08.2018.
1.7	IDEJNO ARHITEKTONSKO REŠENJE OBJEKTA	06/18-01-IDR-1.1 -00		1	0	08.2018.
1.7.1	Izvod iz situacije	06/18-01-IDR-1.1 -01		1	0	08.2018.
	Objekat A-Priručno skladište slame i sečke					
1.7.2	Osnova prizemlja	06/18-01-IDR-1.1 -02		1	0	08.2018.
1.7.3	Osnova krova	06/18-01-IDR-1.1 -03		1	0	08.2018.
1.7.4	Presek 1-1, Presek 2-2	06/18-01-IDR-1.1 -04		1	0	08.2018.
1.7.5	Jugozapadna fasada	06/18-01-IDR-1.1 -05		1	0	08.2018.
1.7.6	Jugoistočna fasada	06/18-01-IDR-1.1 -06		1	0	08.2018.
1.7.7	Severozapadna fasada	06/18-01-IDR-1.1 -07		1	0	08.2018.
	Objekat B-Proizvodni objekat					
1.7.8	Osnova prizemlja	06/18-01-IDR-1.1 -08		1	0	08.2018.
1.7.9	Osnova sprata na koti +4.50	06/18-01-IDR-1.1 -09		1	0	08.2018.
1.7.10	Osnova sprata na koti +9.00	06/18-01-IDR-1.1 -10		1	0	08.2018.
1.7.11	Osnova krova	06/18-01-IDR-1.1 -11		1	0	08.2018.
1.7.12	Presek 1-1	06/18-01-IDR-1.1 -12		1	0	08.2018.
1.7.13	Presek 5-5, 6-6	06/18-01-IDR-1.1 -13		1	0	08.2018.
1.7.14	Jugozapadna fasada i severoistočna fasada	06/18-01-IDR-1.1 -14		1	0	08.2018.
1.7.15	Jugoistočna fasada	06/18-01-IDR-1.1 -15		1	0	08.2018.
1.7.16	Severozapadna fasada	06/18-01-IDR-1.1 -16		1	0	08.2018.
	Objekat C – Zgrada radničkih i tehničkih prostorija					
1.7.17	Osnova prizemlja	06/18-01-IDR-1.1 -17		1	0	08.2018.
1.7.18	Osnova sprata	06/18-01-IDR-1.1 -18		1	0	08.2018.
1.7.19	Osnova krova	06/18-01-IDR-1.1 -19		1	0	08.2018.
1.7.03	Presek 2-2	06/18-01-IDR-1.1 -20		1	0	08.2018.
1.7.21	Presek 6-6	06/18-01-IDR-1.1 -21		1	0	08.2018.
1.7.22	Jugozapadna fasada	06/18-01-IDR-1.1 -22		1	0	08.2018.
1.7.23	Jugoistočna fasada	06/18-01-IDR-1.1 -23		1	0	08.2018.
1.7.47	Severozapadna fasada	06/18-01-IDR-1.1 -24		1	0	08.2018.
	Objekat D-Portirnica					
1.7.25	Osnove. Preseci, fasade	06/18-01-IDR-1.1 -25		1	0	08.2018.

	Investitor:	JP "Elektroprivreda Srbije" Beograd, Balkanska 13, Ogranak Panonske TE-TO Novi Sad, Bulevar oslobođenja 100			
	Objekat:	Postrojenje na biomasu za kombinovanu proizvodnju električne i toplotne energije u TE-TO Zrenjanin,			
	Vrsta teh. dokum.:	IDR - IDEjno Rešenje			
Deo projekta:	06/18-01-IDR-1.1 -00	Projekat arhitekture	List:	1.7.1	Rev.: 0

1.7

IDEJNO ARHITEKTONSKO REŠENJE OBJEKTA

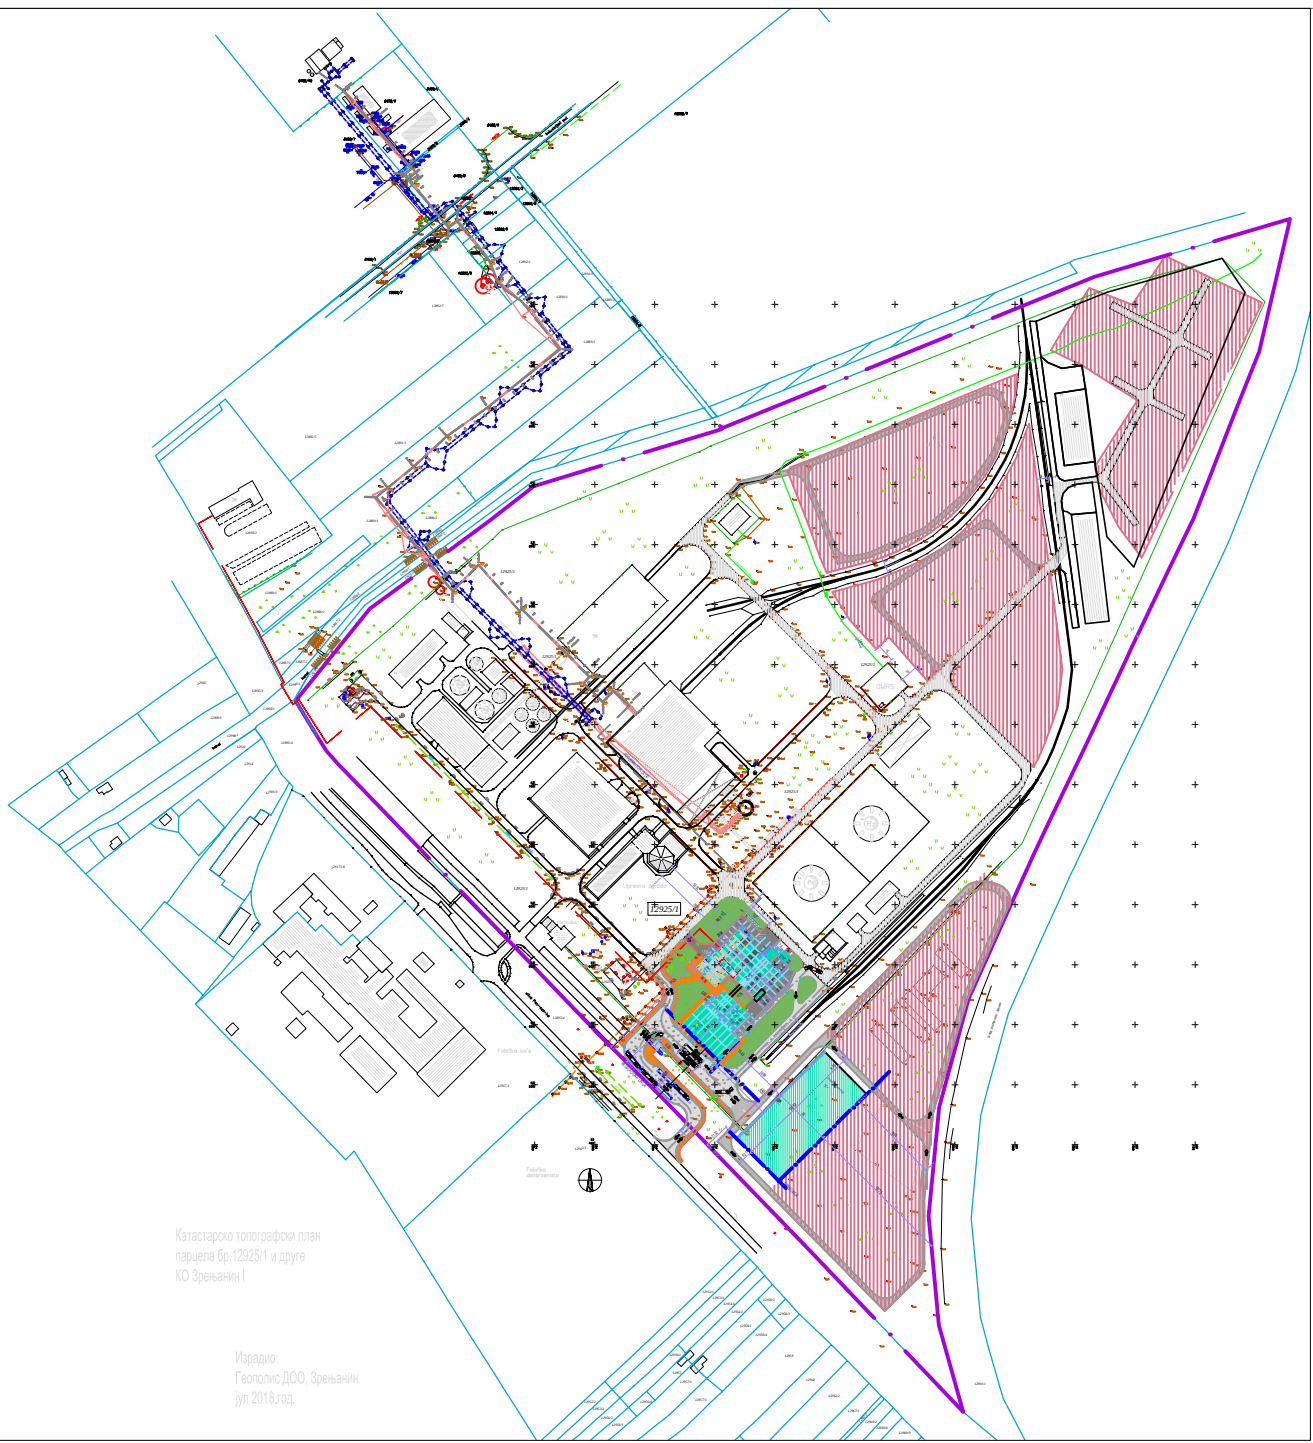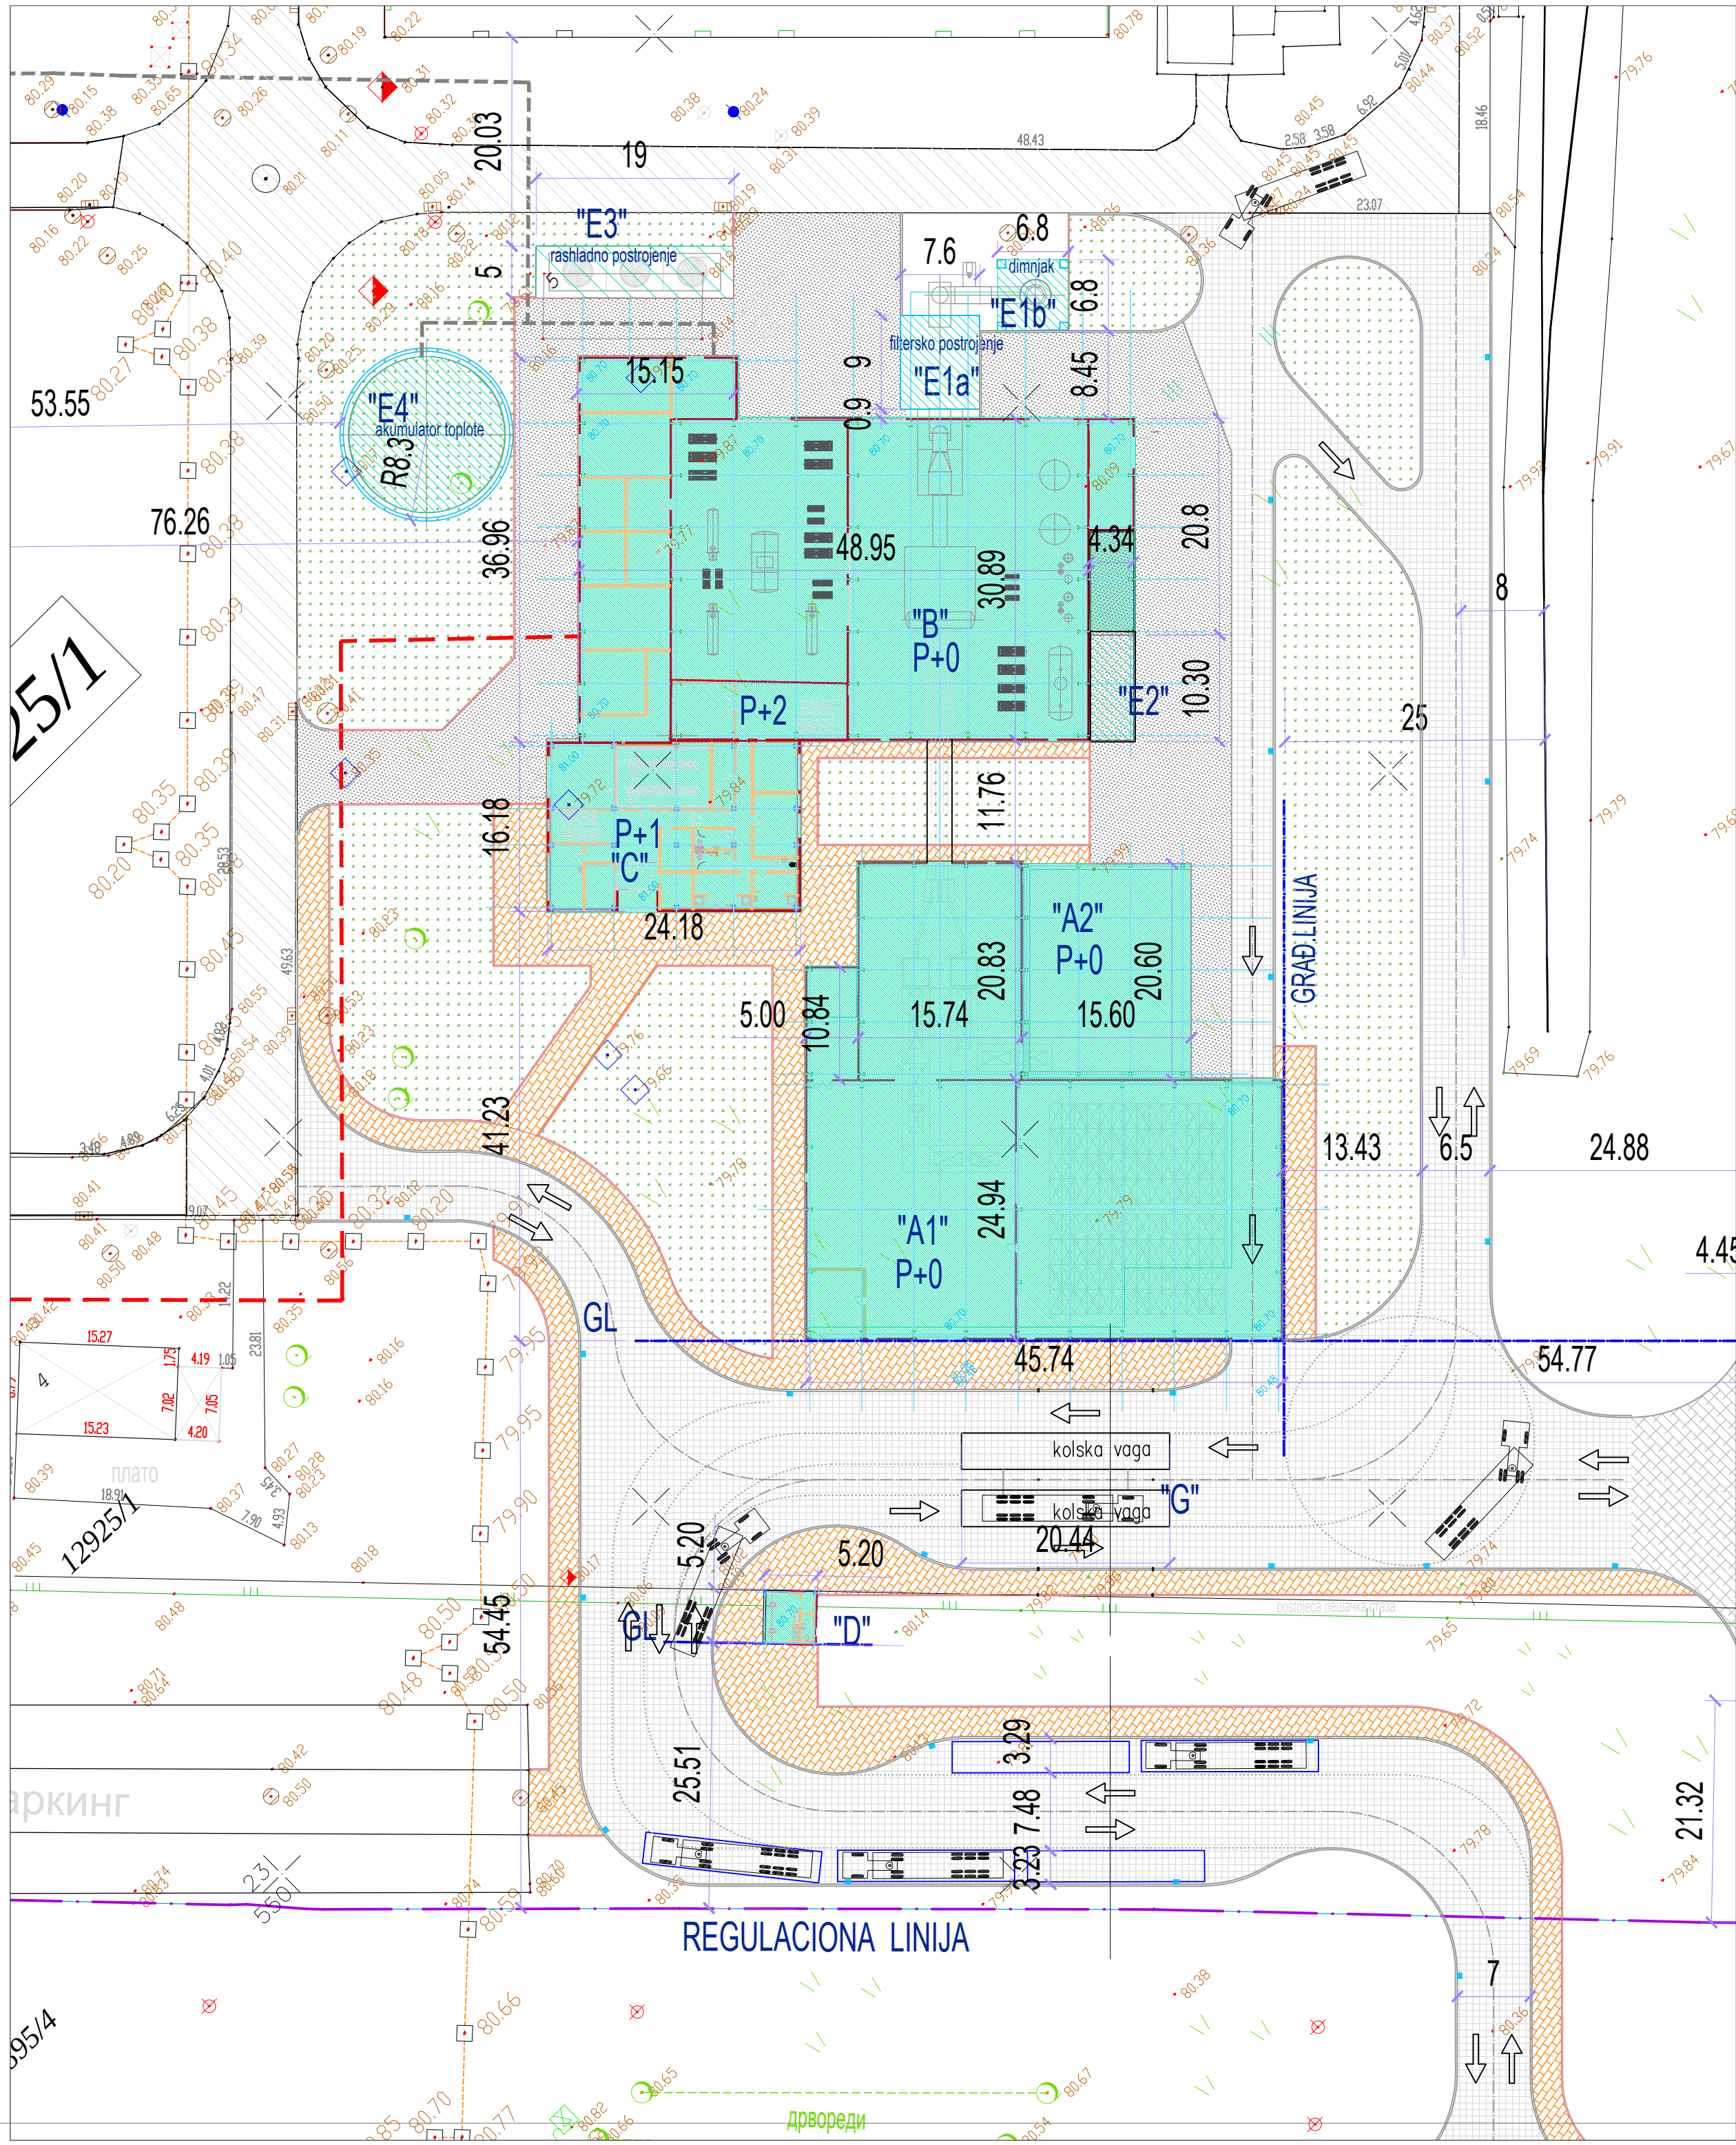

LEGENDA

- GRANICA KTP PARCELA
- GRANICA KOMPLEKSA
- GRADJINSKA LINIJA
- OGRAĐA
- Postojeći železnički kolosek
- Postojeće saobraćajnice i platoi
- Postojeći tucanik
- Zelene površine-postojeće
- Zelene površine-nove
- Postojeći kolovoz-trasa pp vozila i trasa dopremanja biomase
- Novoprojektovani kolovoz AB 11
- Novoprojektovani kolovoz BNS22 -trasa pp vozila i trasa dopreme biomase
- Novi betonski plato
- Postojeći objekti na parceli

- Lokacija novog postrojenja
- A1 Priručno skladište slame
- A2 Priručno skladište sečke
- B Proizvodni objekat
- C Zgrada radničkih i tehničkih prostorija
- D Portirnica
- Lokacija temelja opreme i otvorenog skladišta
- E Temelji za smeštaj opreme
- E1-temeljna ploča za filtere i dimnjak
- E2-temelji za silos letećeg pepela
- E3-temeljna ploča za rashladno postrojenje
- E4-temelji za akumulator toplote
- F Otvoreno skladište sečke
- G Kolska vaga
- Prostor predviđen za odlaganje bala slame na zemljanoj površini

INSTALACIJE NA PARCELI

- Trasa SN kablovskog voda-novo
- Trasa gasne instalacije-postojeće
- Trasa podzemnog toplovoda-novo
- Nadzemni toplovod postojeći

±0.00=80.70

△				
△				
△				
REV.	Opis revizije / Revision description	Datum/Date	Crtao/Drawn	Overio/Appr.

delta inženjering

www.deltainzenjering.rs

Odg. projektant: Respon. designer: Licenca odg.proj.: Res. des. license:	Ime i prezime / Name Nataša Jašić dipl. ing.arh.	Paraf/Sign. <i>N. Jašić</i>	Investitor: Client: JP "Elektroprivreda Srbije" Beograd, Balkanska 13, Ogranak Panonske TE-TO Novi Sad, Bulevar oslobođenja 100
Vrsta teh. dok.: Project type:	300 7451 04	Objekat: Facility:	Postrojenje na biomasu za kombinovanu proizvodnju električne i toplotne energije u TE-TO Zrenjanin Lokacija: Zrenjanin
Datum: Date:	Oktober 2018	Projekcija: Projection:	
Deo projekta: Project part:	1-Arhitektura		

Razmera: Scale:	Naziv crteža: Drawing name:	Crtež broj: Drawing number:	List/od: Page/of:
1:2000	IZVOD IZ SITUACIONOG PLANA	06-18-01-IDR-1.1-01	1/1





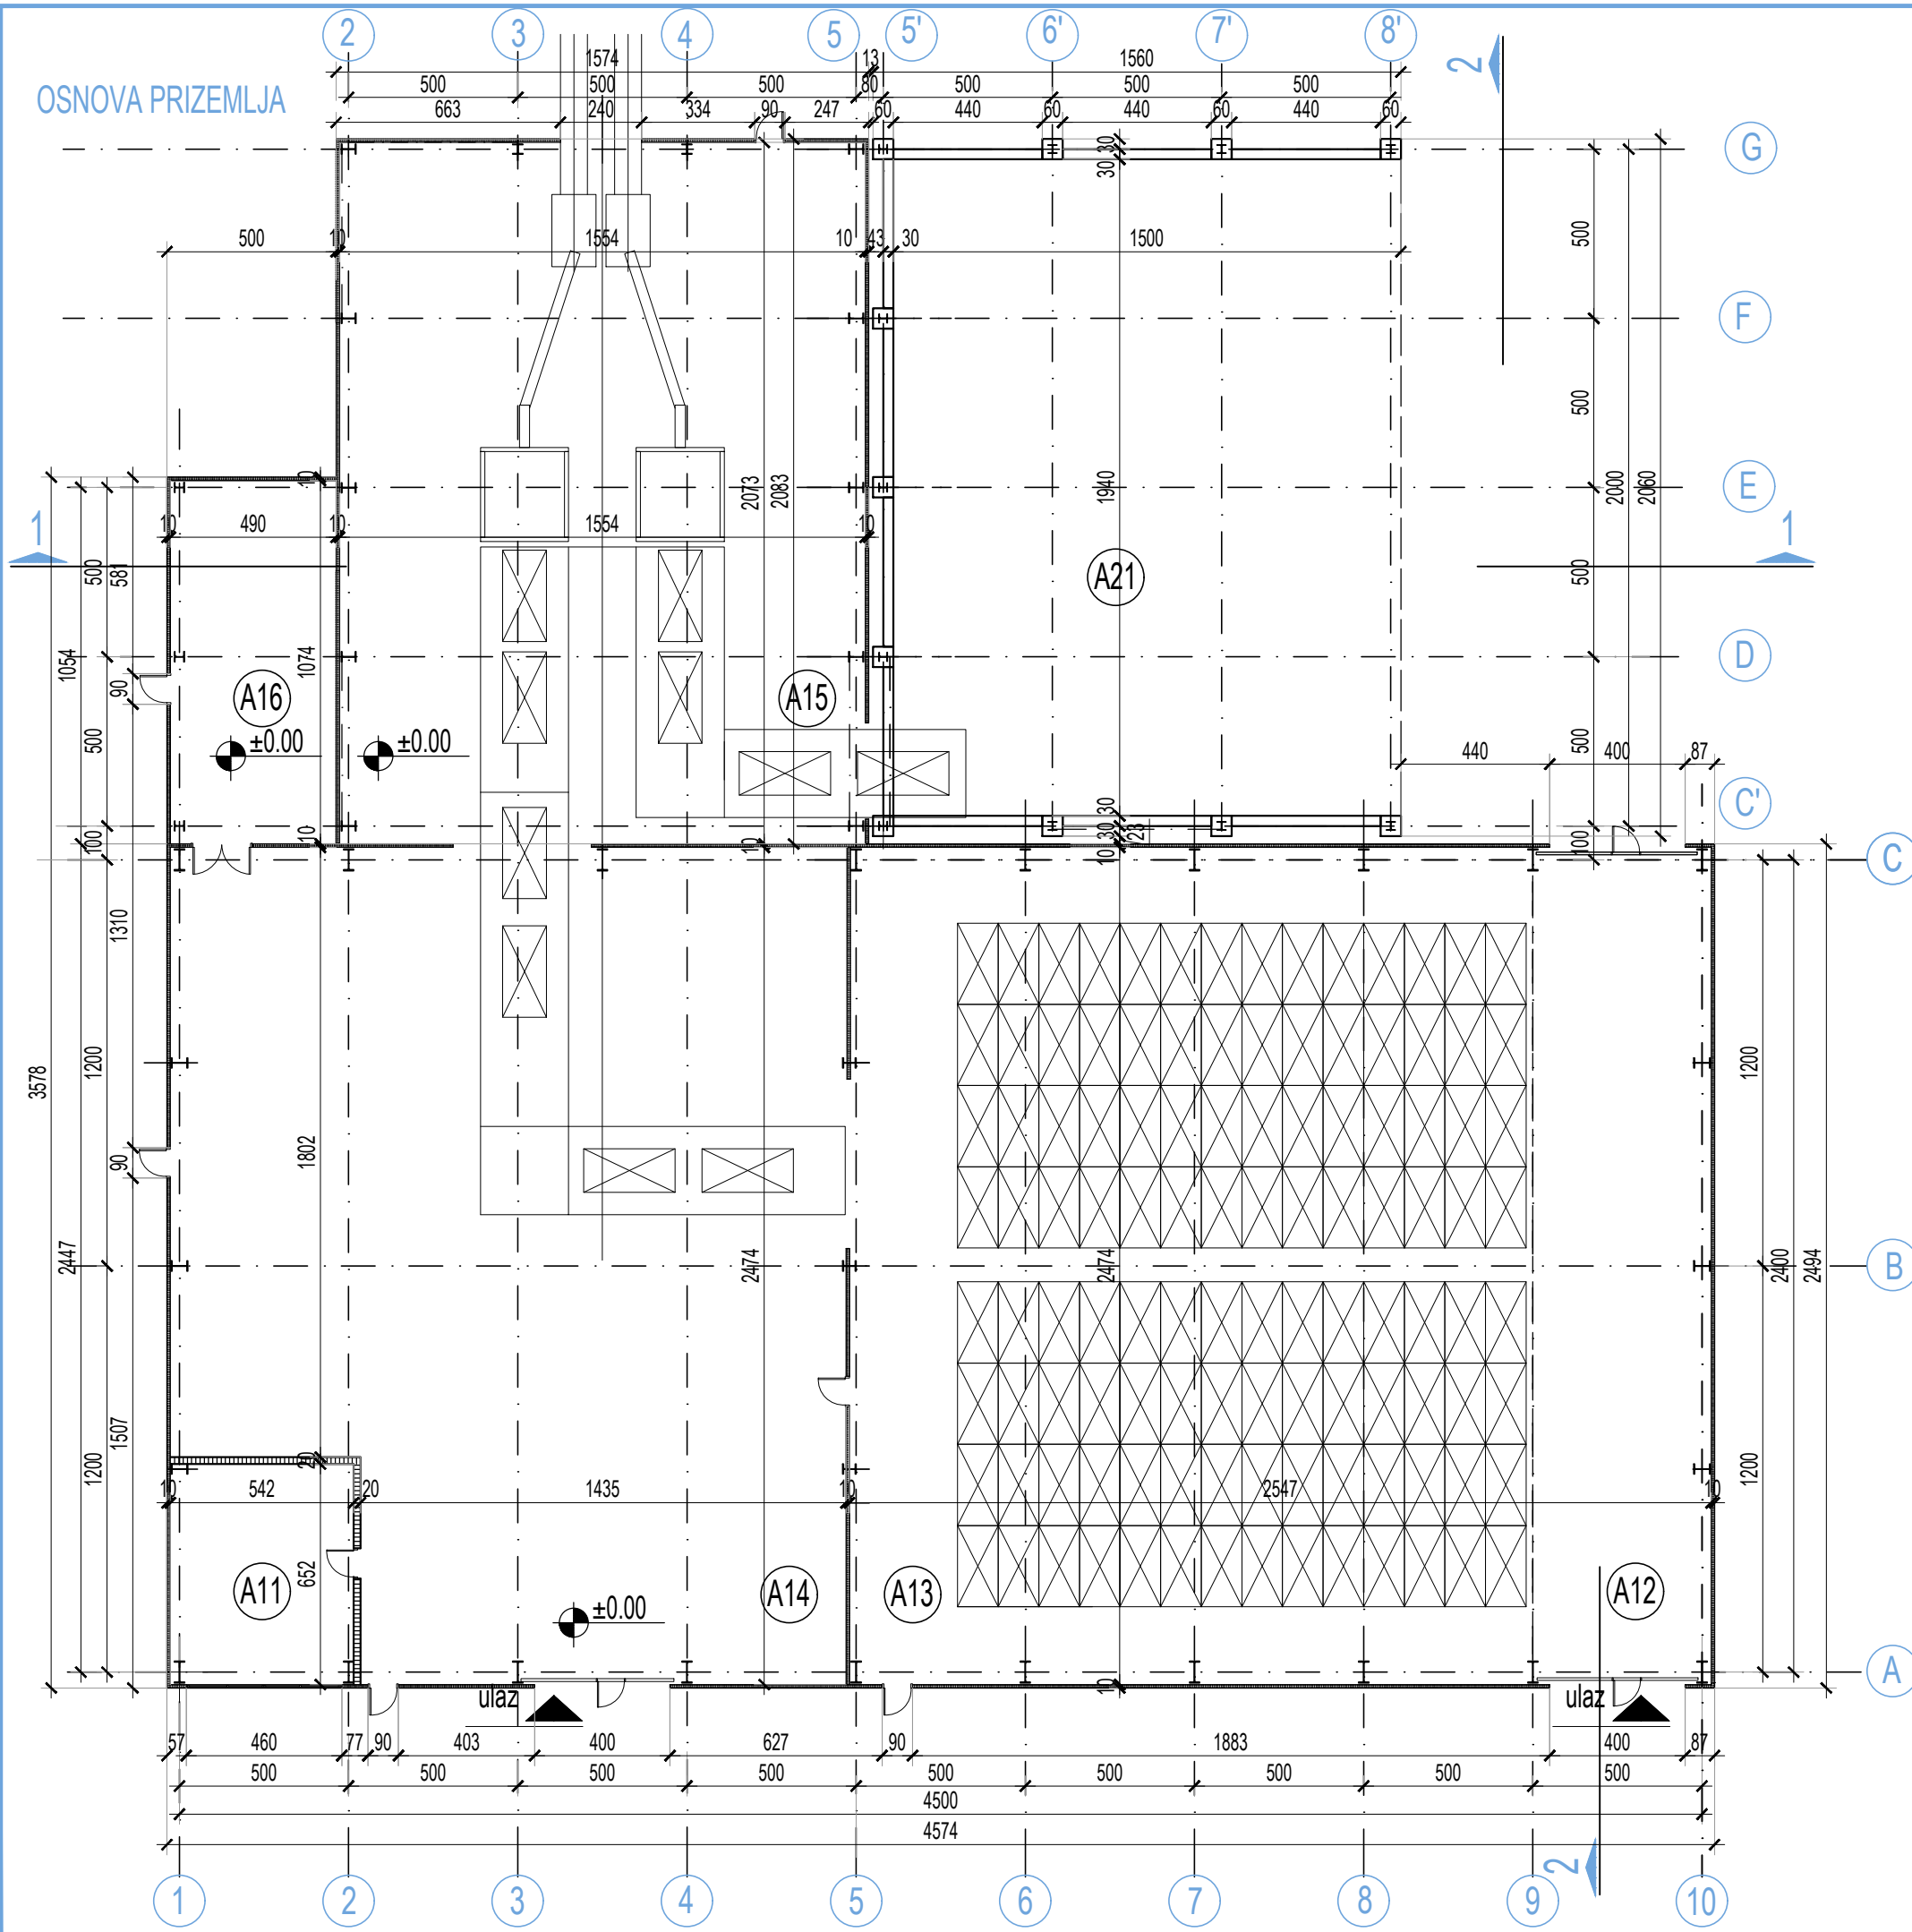


TABELA							
	RB	NAMENA PROSTORIJA	P(m2)	O(m1)	pod	zid	plafon
DEO "A"							
Priručno skladište biomase							
A1	A11	Soba magacionera	34.90	23.72	Keramika	Disperz. boja	Disperz. boja
	A12	Istovar slame iz kamiona	129.23	59.77	AB ploča	Panel	Panel
	A13	Prostorija za priručno skladištenje slame	496.50	89.58	AB ploča	Panel	Panel
	A14	Prostorija za pripremu slame (čišćenje od nečistoća)	453.56	89.12	AB ploča	Panel	Panel
	A15	Prostorija za pripremu slame (usitnjavanje)	316.98	71.94	AB ploča	Panel	Panel
	A16	Soba za smeštaj elektro-ormana	49.53	30.47	Antistatik-PVC	Panel	Panel
Neto površina Priručnog skladišta slame			1480.70				
Bruto površina Priručnog skladišta slame			1523.00				
A2	A21	Priručno skladište sečke	300.70	23.68	AB ploča	/	Panel
	Neto površina Priručnog skladišta sečke			291.00			
	Bruto površina Priručnog skladišta sečke			321.00			

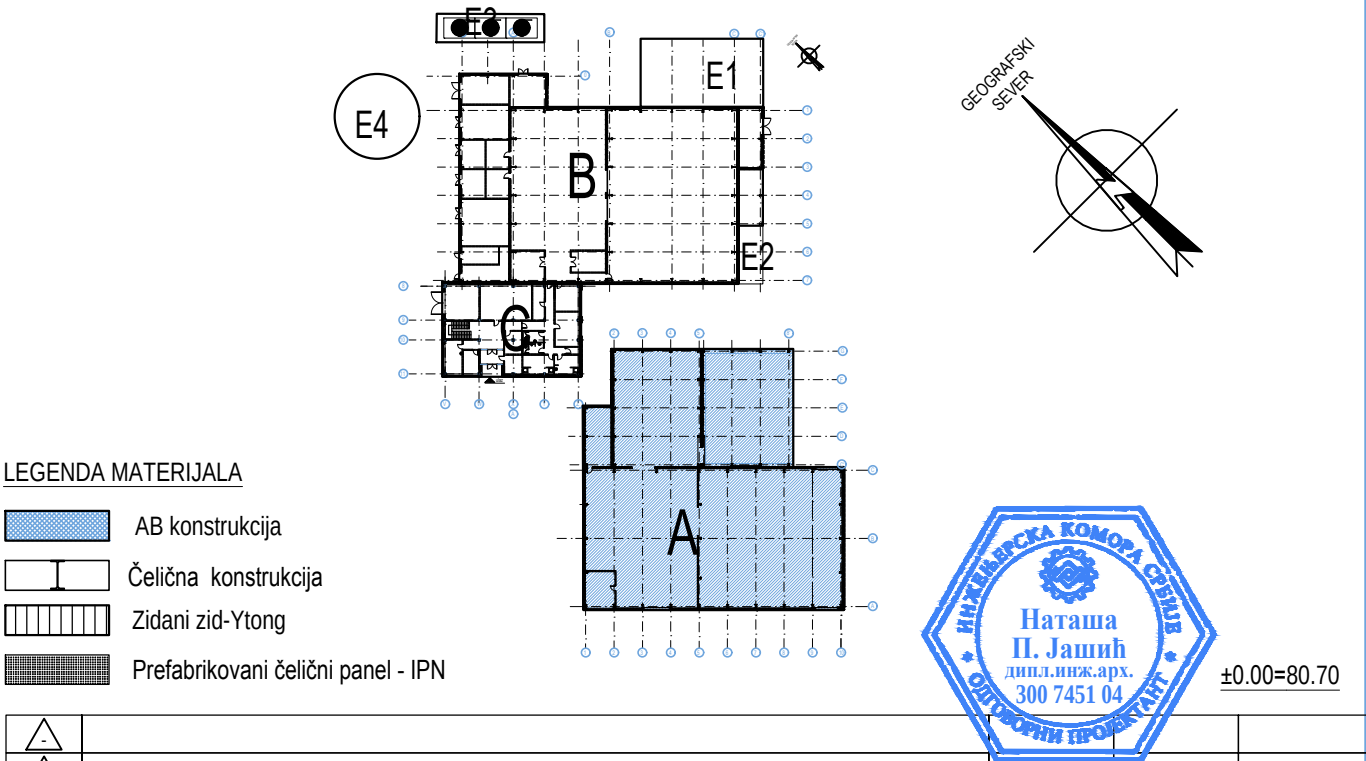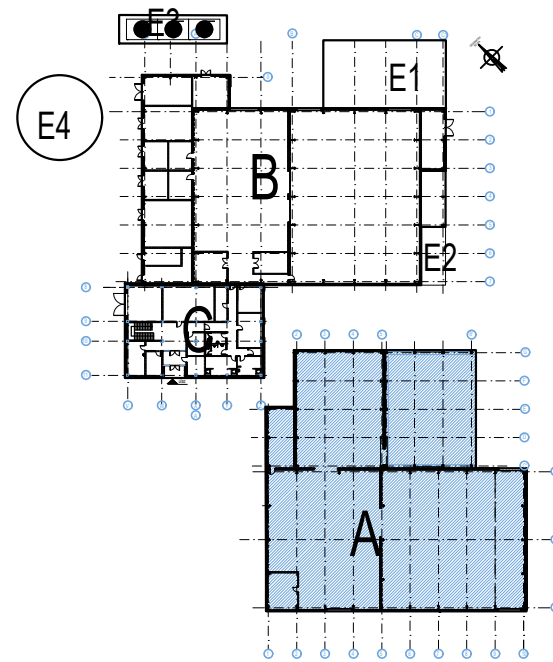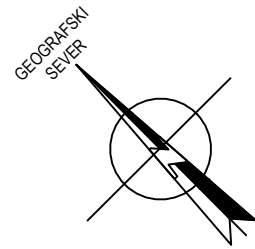

Rev.	Opis revizije				Datum	Crtao	Overio
 delta inženjering www.deltainzenjering.rs		Ime i prezime	Paraf	Investitor: JP "Elektroprivreda Srbije" Beograd, Balkanska 13, Ogranak Panonske TE-TO Novi Sad, Bulevar oslobođenja 100			
	Odg. projektant:	Nataša Jašić dipl. ing.arh.		Objekat: Postrojenje na biomasu za kombinovanu proizvodnju električne i toplotne energije u TE-TO Zrenjanin Lokacija: Zrenjanin			
	Licenca odg.proj.:	300 7451 04					
	Vrsta teh. dok.:	IDR-Idejno resenje					
	Datum:	Oktobar, 2018	Projekcija:				
	Deo projekta:	1-Arhitektura					
Razmera:	Naziv crteža:			Crtež broj:		List/od:	
1:200	OBJEKAT A - PRIRUČNO SKLADIŠTE SLAME I SEČKE OSNOVA PRIZEMLJA			06-18-01-IDR-1.1-02		1/1	
						Rev.	

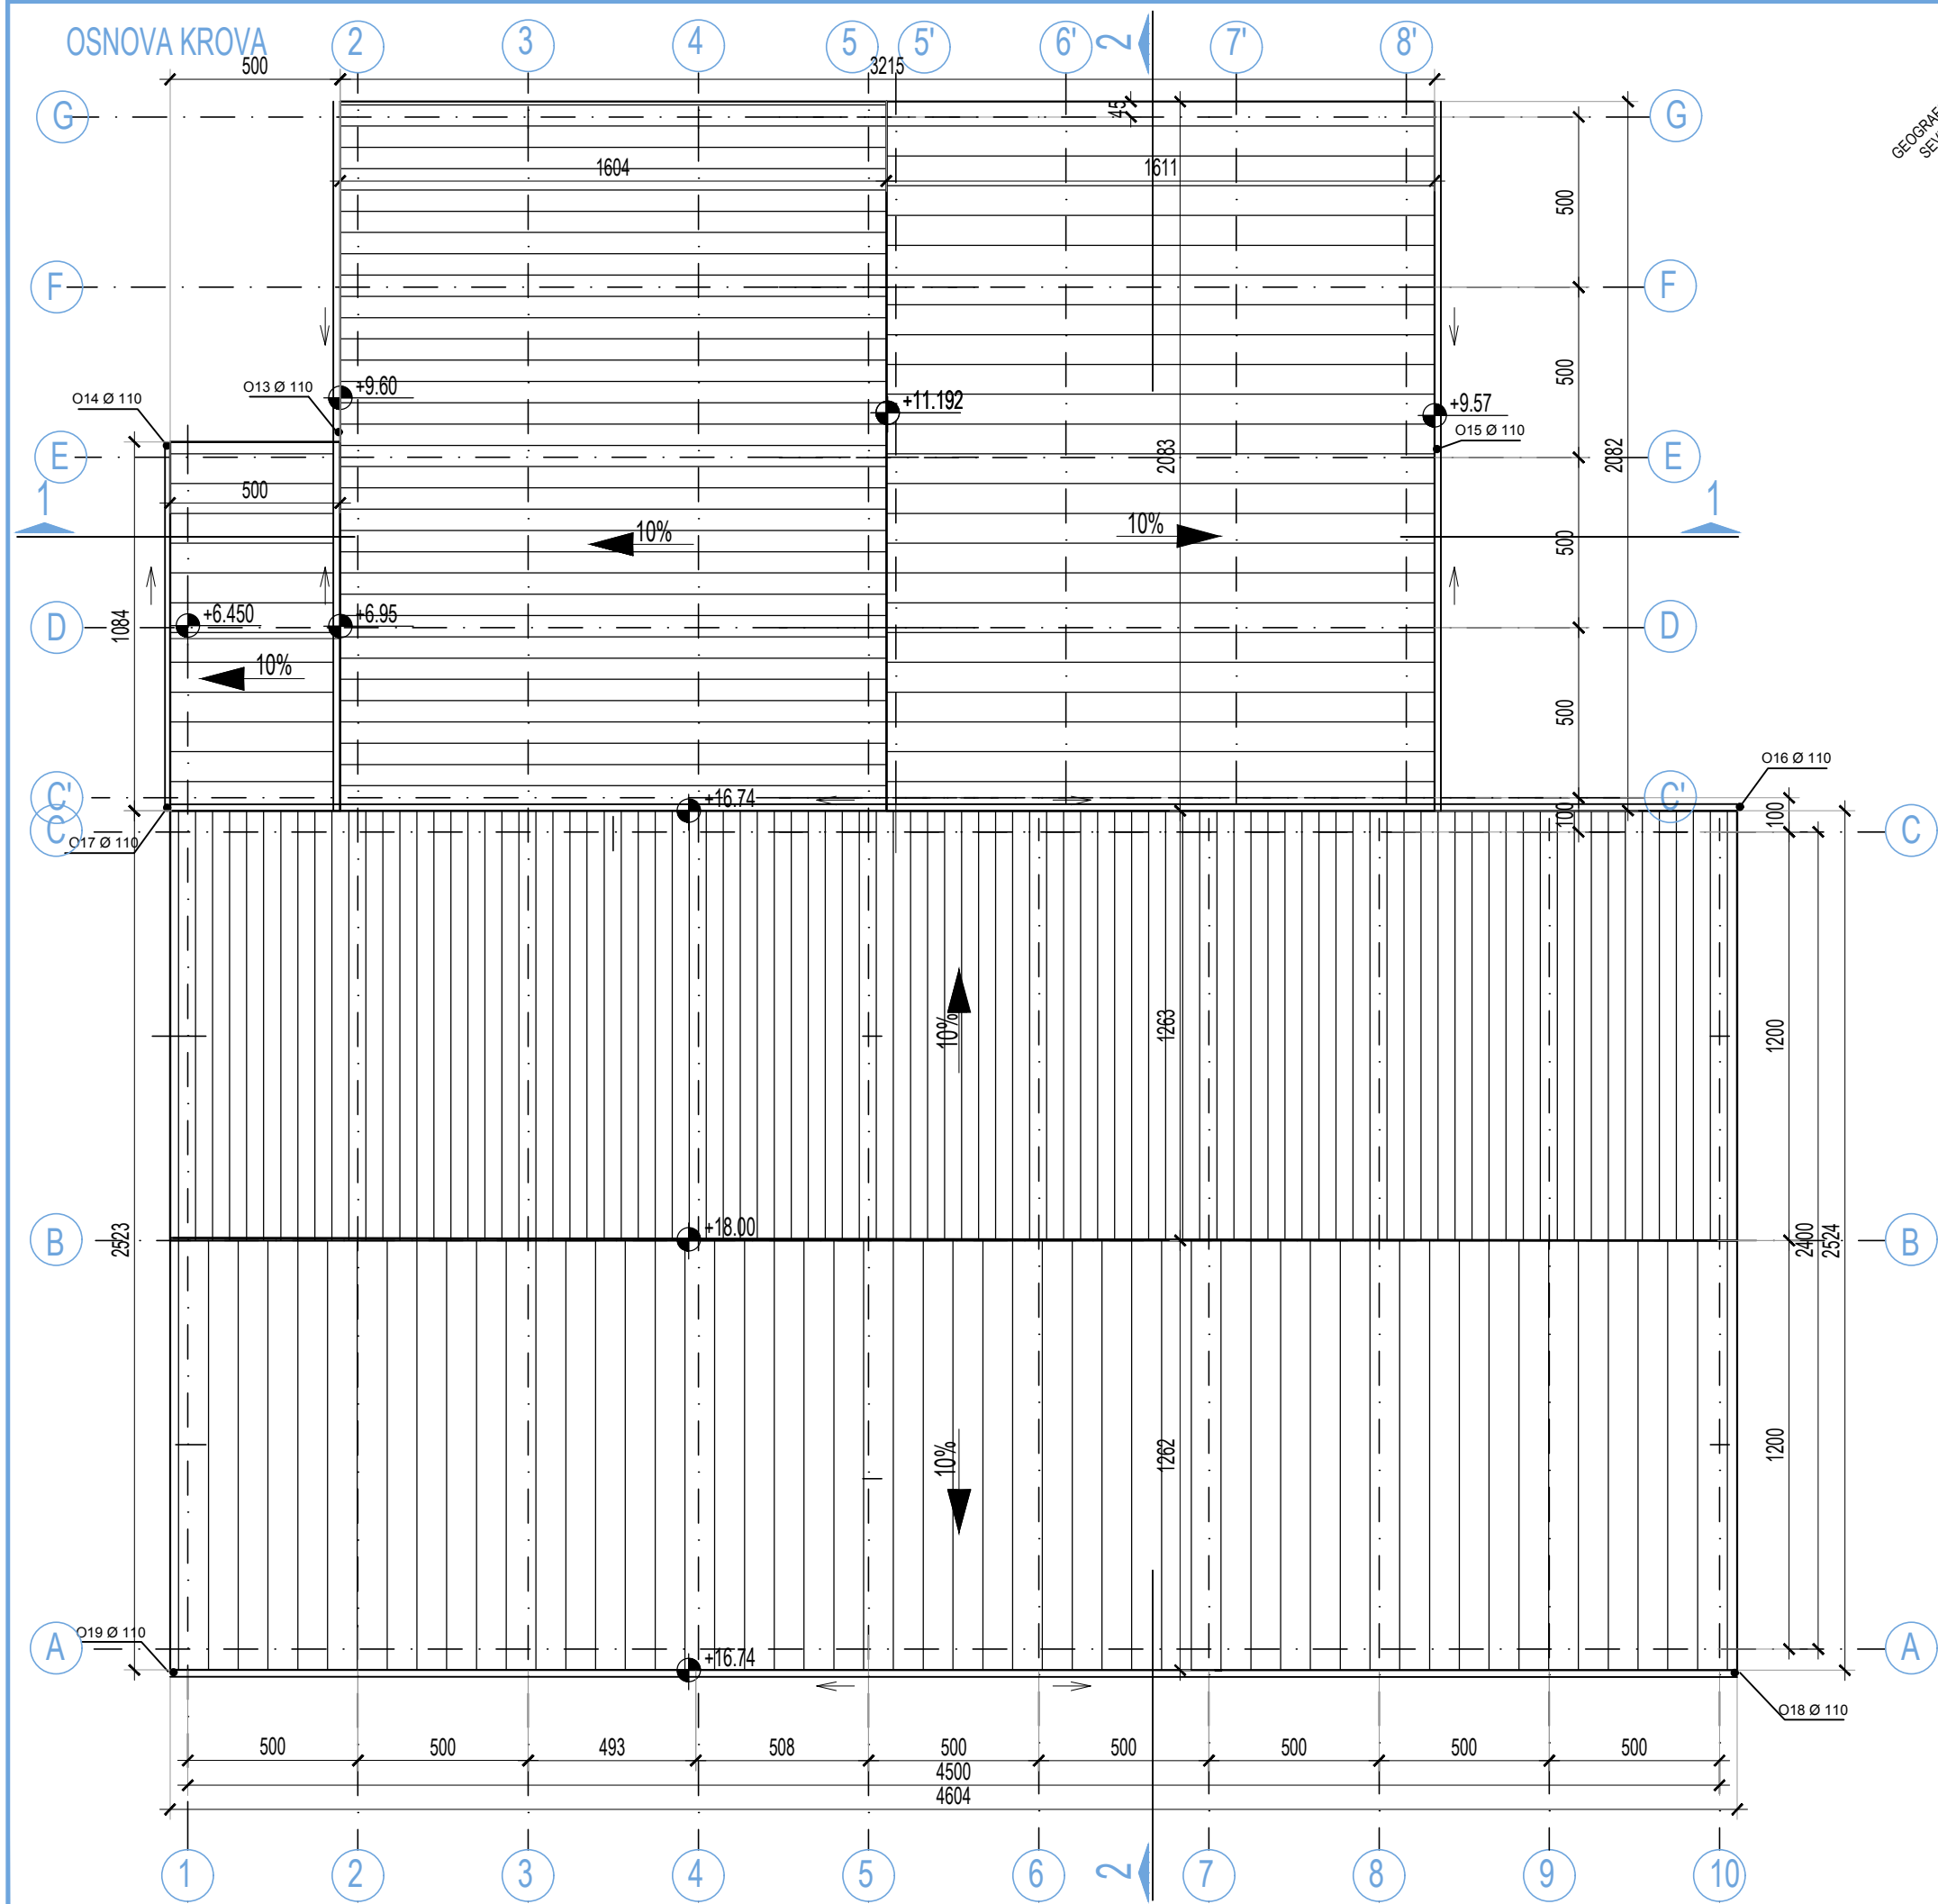

LEGENDA MATERIJALA

 Krovni IPN panel



±0.00=80.70


Rev.	Opis revizije			Datum	Crtao	Overio

 delta inženjering www.deltainzenjering.rs	Odg. projektant:	Ime i prezime		Paraf	Investitor: JP "Elektroprivreda Srbije" Beograd, Balkanska 13, Ogranak Panonske TE-TO Novi Sad, Bulevar oslobođenja 100 Objekat: Postrojenje na biomasu za kombinovanu proizvodnju električne I toplotne energije u TE-TO Zrenjanin Lokacija: Zrenjanin
	Licenca odg.proj.:	Nataša Jašić dipl. ing.arh.			
	Vrsta teh. dok.:	300 7451 04			
	Datum:	IDR-Idejno resenje			
	Oktobar, 2018		Projekcija:		
	Deo projekta:		1-Arhitektura		


Razmera:	Naziv crteža:	Crtež broj:	List/od:
1:200	OBJEKAT A - PRIRUČNO SKLADIŠTE SLAME I SEČKE OSNOVA KROVA	06-18-01-IDR-1.1-03	1/1
			Rev.

--

Presek 2-2

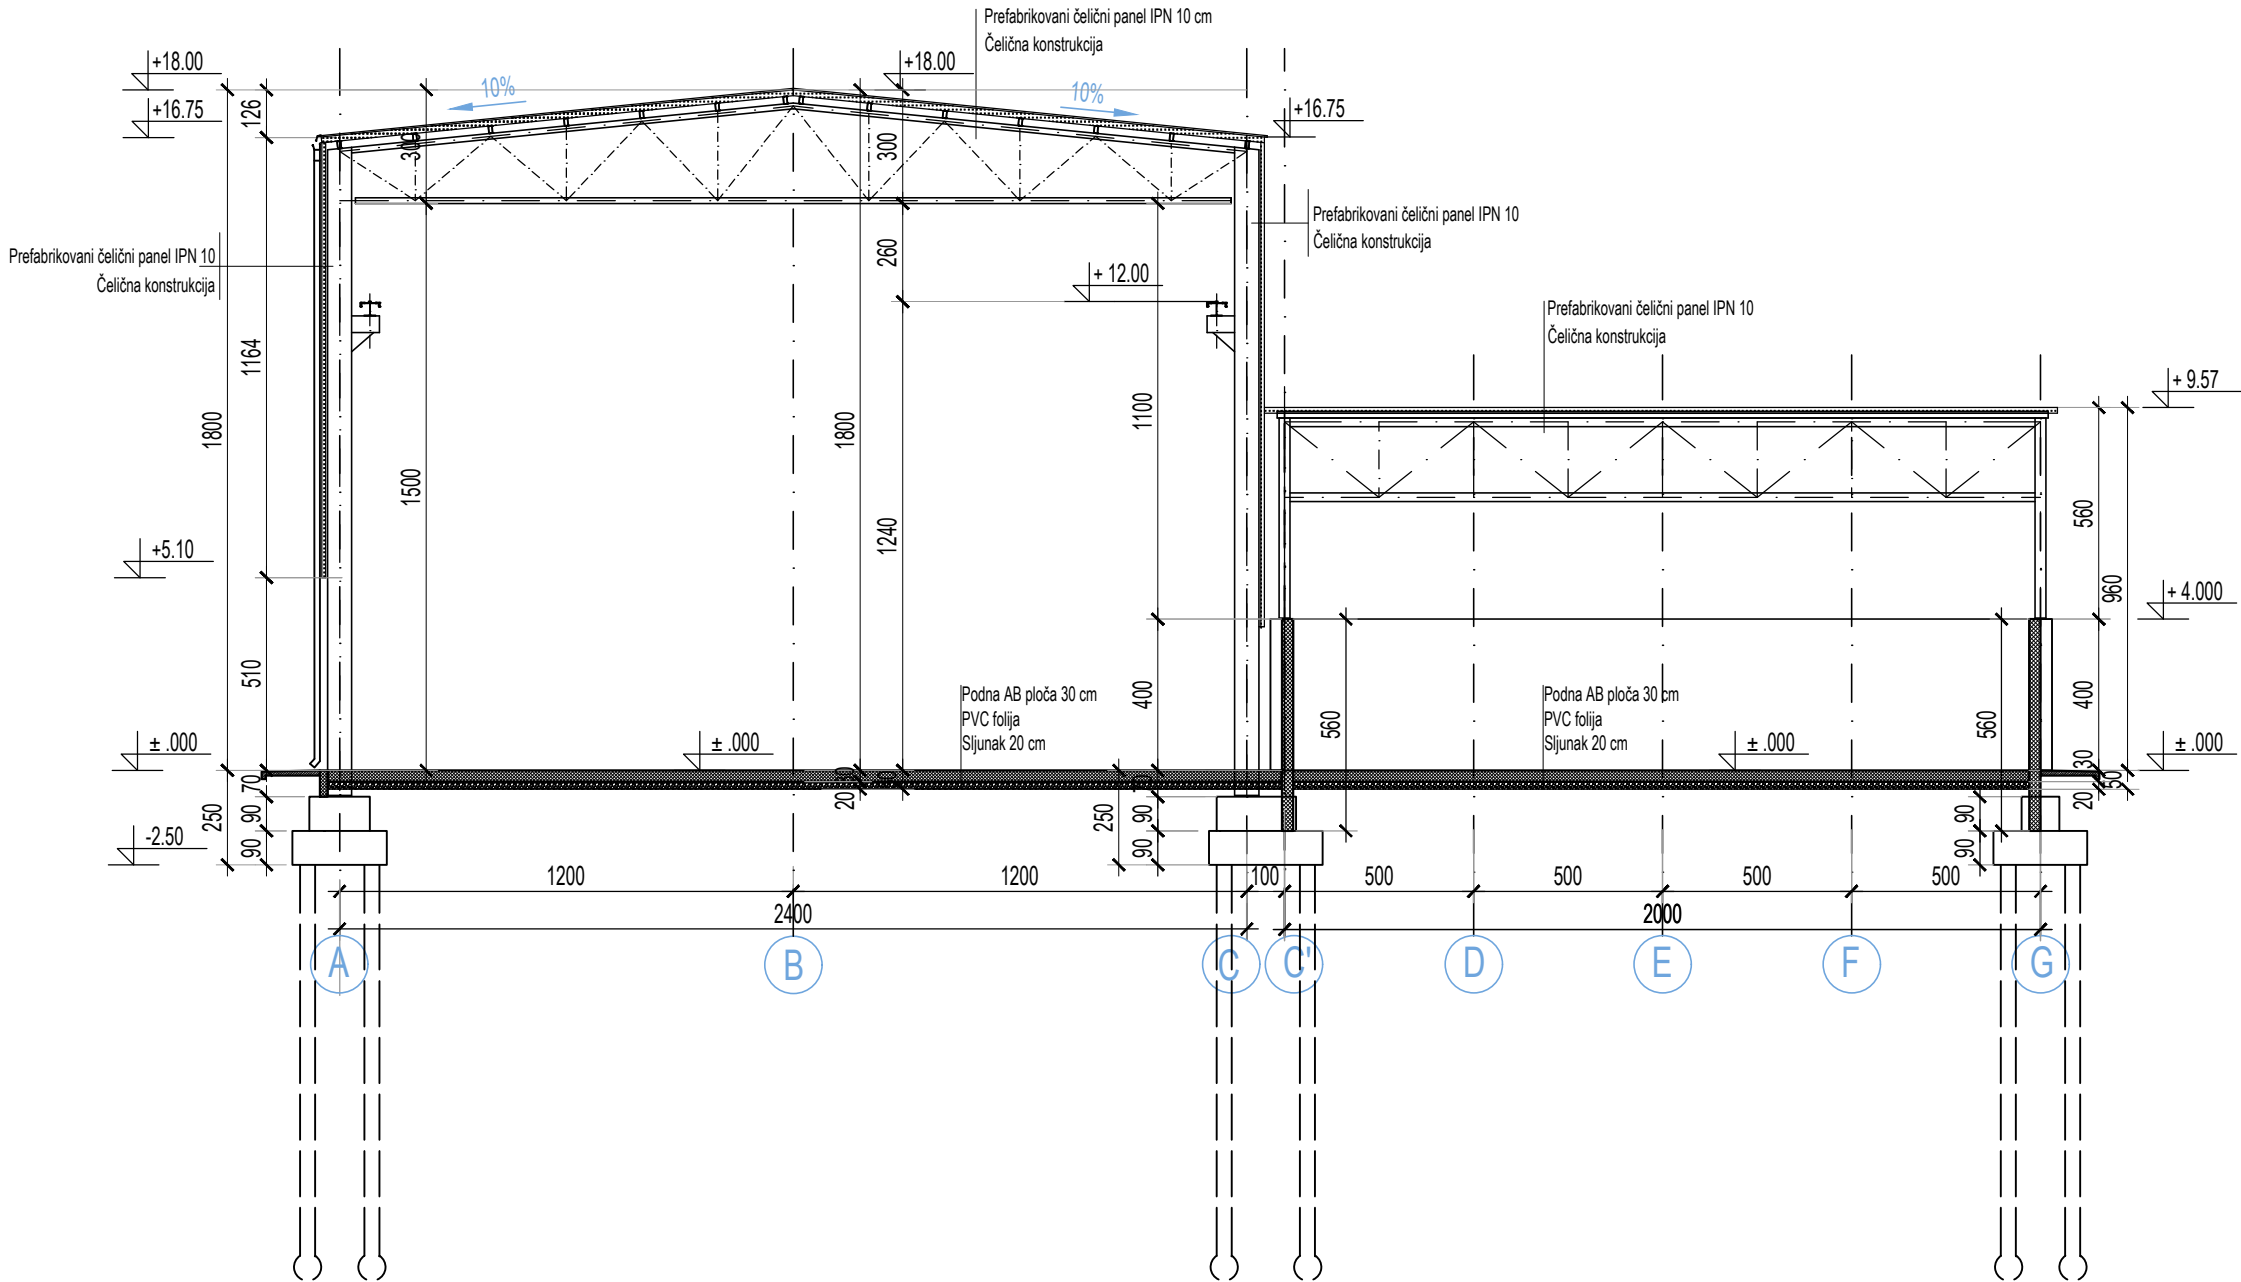

Presek 1-1

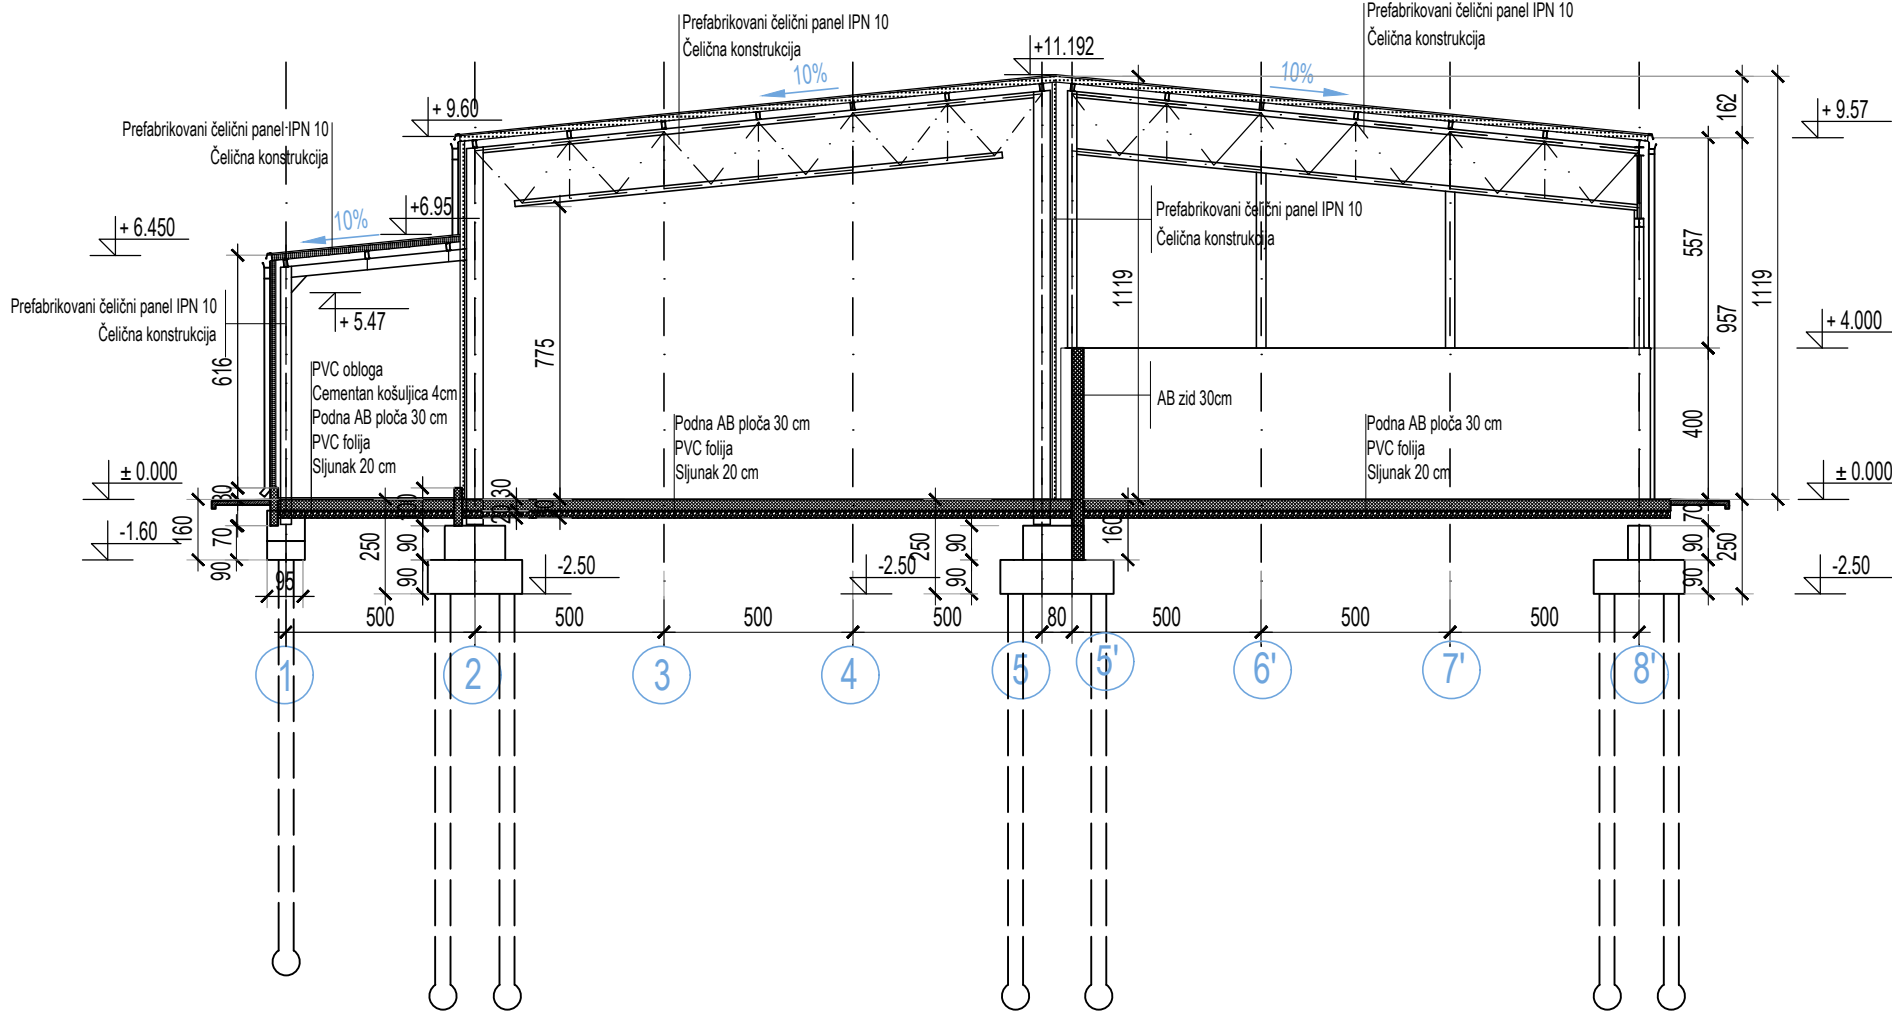


LEGENDA MATERIJALA

- AB konstrukcija
- Čelična konstrukcija
- Zidani zid-Ytong
- Prefabrikovani čelični panel - IPN




△					
△					
△					
Rev.	Opis revizije	Datum	Crtao	Overio	
	Ime i prezime	Paraf	Investitor: JP "Elektroprivreda Srbije" Beograd, Balkanska 13, Ogranak Panonske TE-TO Novi Sad, Bulevar oslobođenja 100	Objekat: Postrojenje na biomasi za kombinovanu proizvodnju električne i toplotne energije u TE-TO Zrenjanin Lokacija: Zrenjanin	
	Odg. projektant: Nataša Jašić dipl. ing. arh.	Paraf			
	Licenca odg.proj.: 300 7451 04				
	Vrsta teh. dok.: IDR-Idejno resenje				
	Datum: Oktobar,2018	Projekcija:			
	Deo projekta: 1-Arhitektura				
Razmera: 1:200	Naziv crteža: OBJEKAT A - PRIRUČNO SKLADIŠTE SLAME I SEČKE PRESEK 1-1, PRESEK 2-2	Crtež broj: 06-18-01-IDR-1.1-04	List/od: 1/1	Rev. 0	

JUGOZAPADNA FASADA

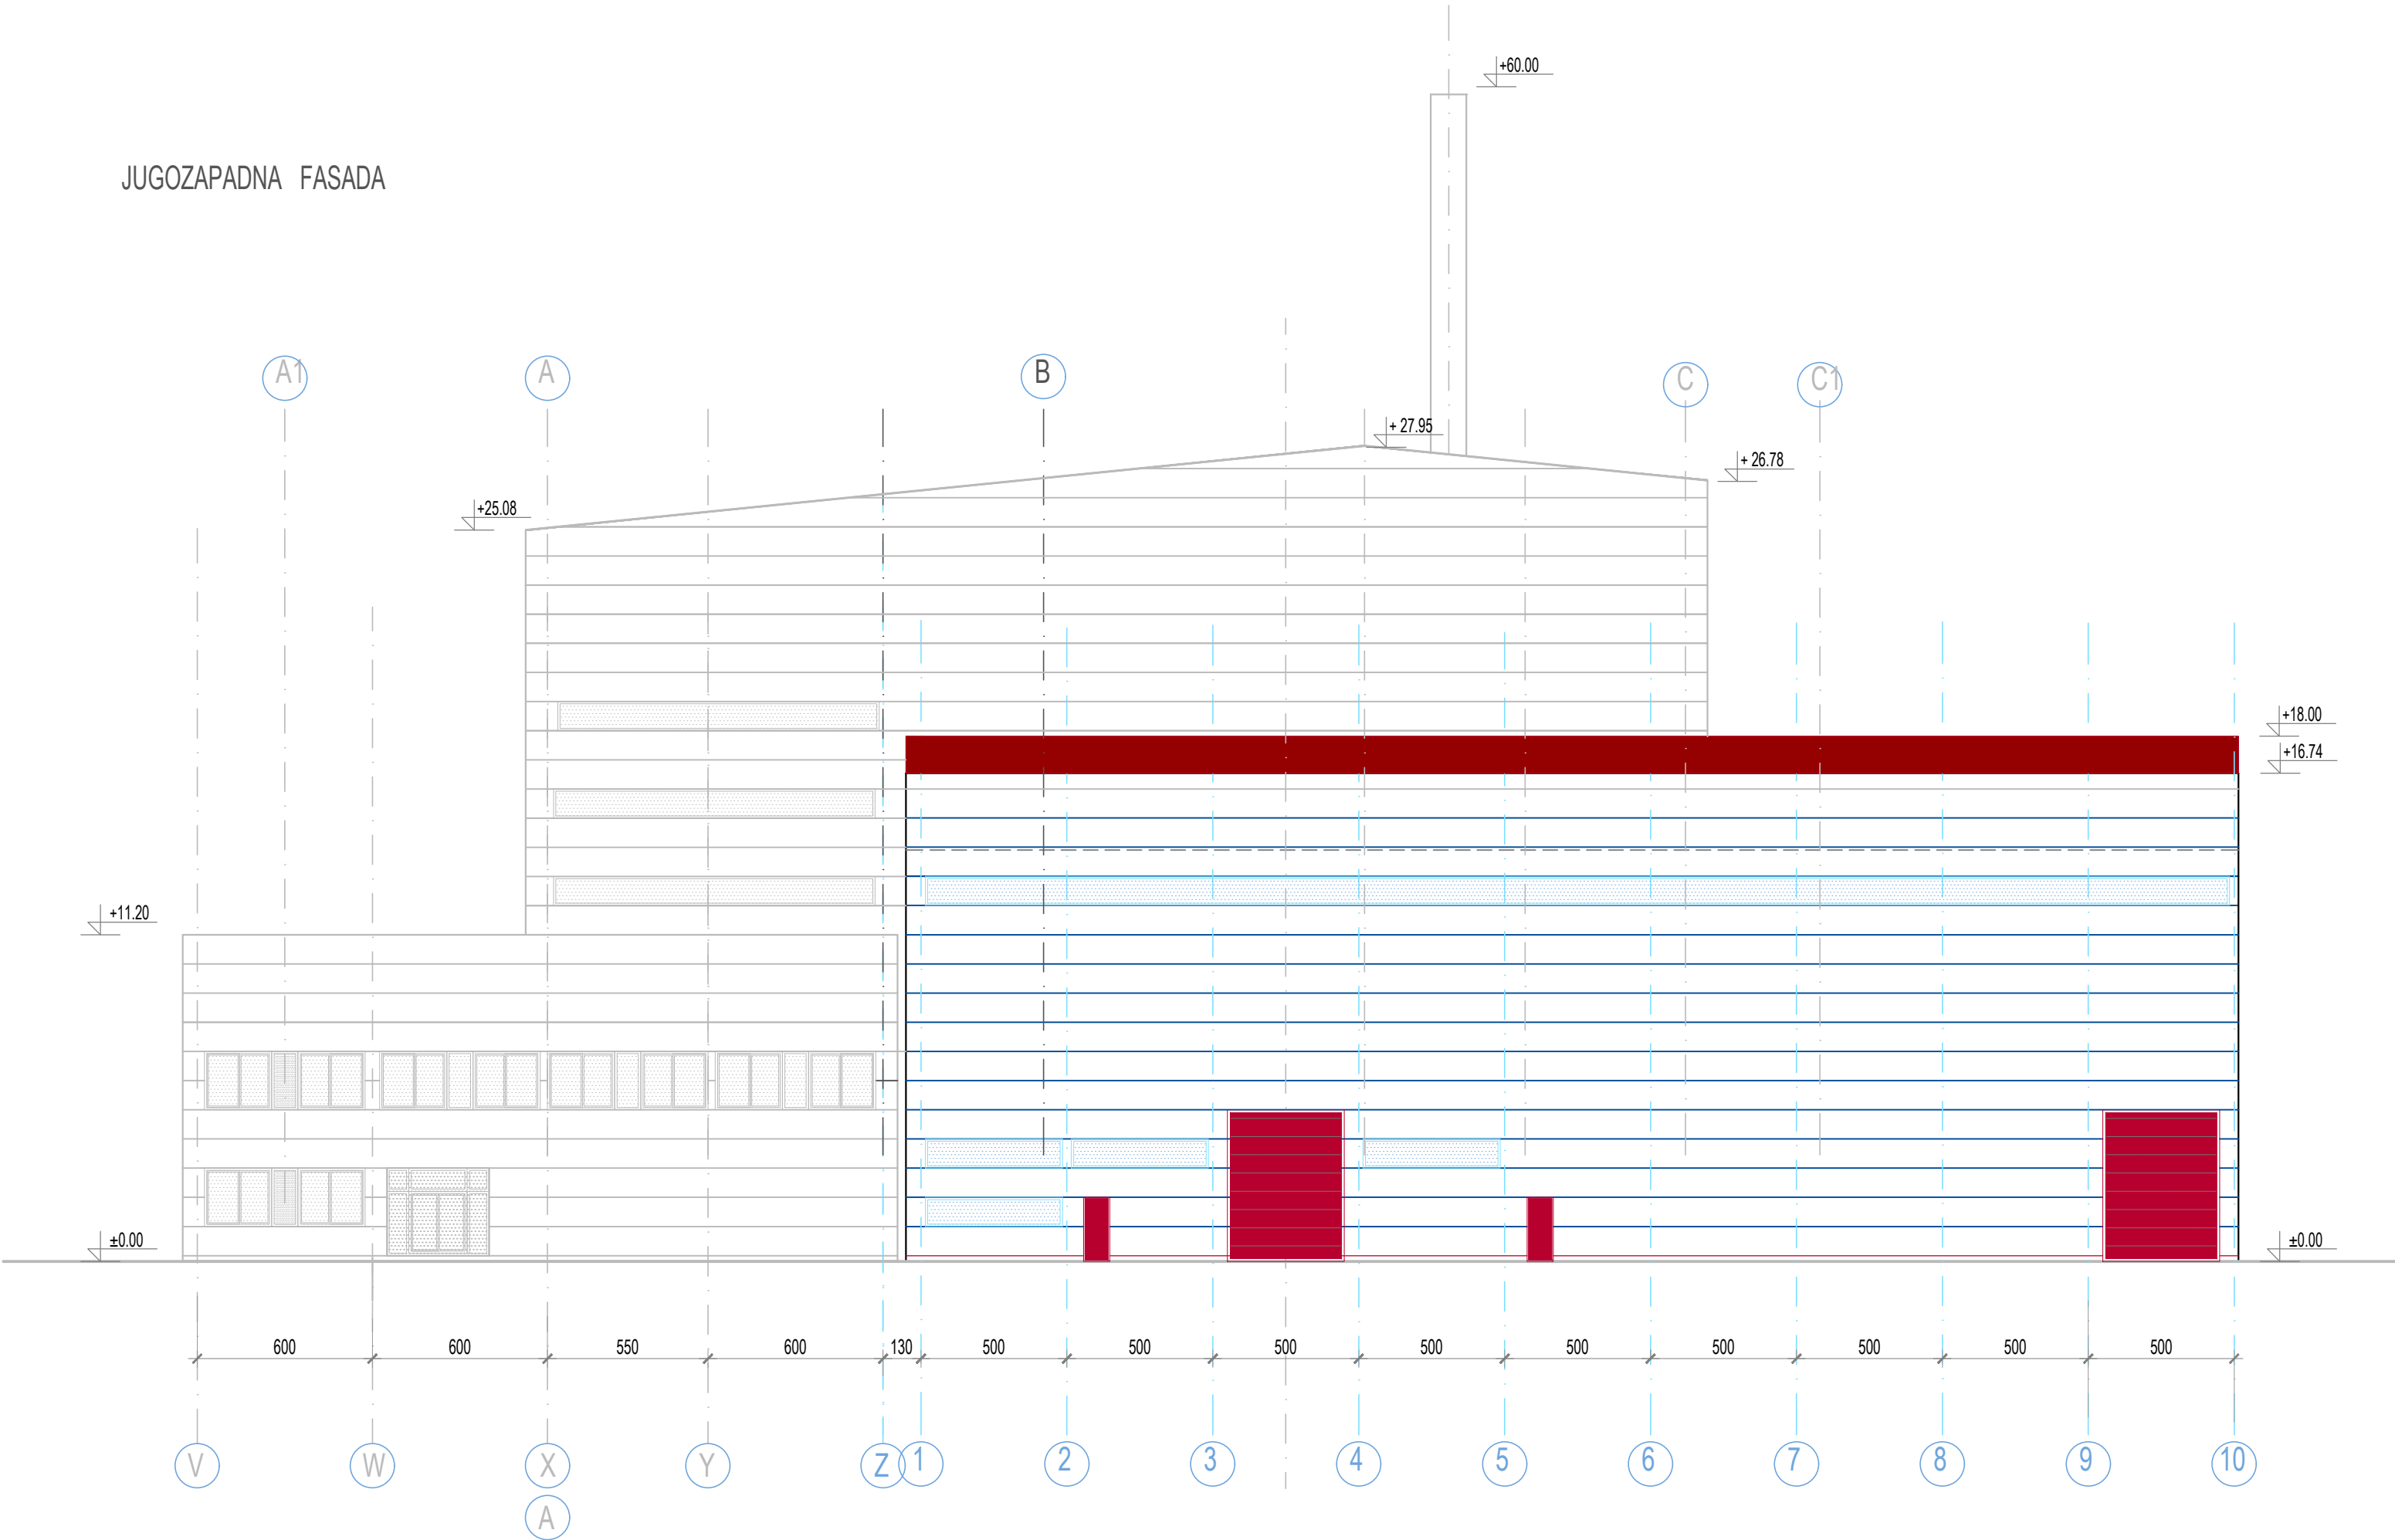

Rev.		Opis revizije				Datum	Crtao	Overio
delta inženjering www.deltainzenjering.rs		Odg. projektant:	Ime i prezime		Paraf	Investitor: JP "Elektroprivreda Srbije" Beograd, Balkanska 13, Ogranak Panonske TE-TO Novi Sad, Bulevar oslobođenja 100		
		Licenca odg.proj.:	Nataša Jašić dipl. ing.arh.			Objekat: Postrojenje na biomasu za kombinovanu proizvodnju električne i toplotne energije u TE-TO Zrenjanin Lokacija: Zrenjanin		
		Vrsta teh. dok.:	300 7451 04					
		IDR-Idejno resenje						
		Datum:	Oktobar,2018	Projekcija:				
Deo projekta:		1-Arhitektura						
Razmera:		Naziv crteža:				Crtež broj:		List/od:
1:200		OBJEKAT A - PRIRUČNO SKLADIŠTE SLAME I SEČKE JUGOZAPADNA FASADA				06-18-01-IDR-1.1-05		1/1
						Rev.		


JUGOISTOČNA FASADA

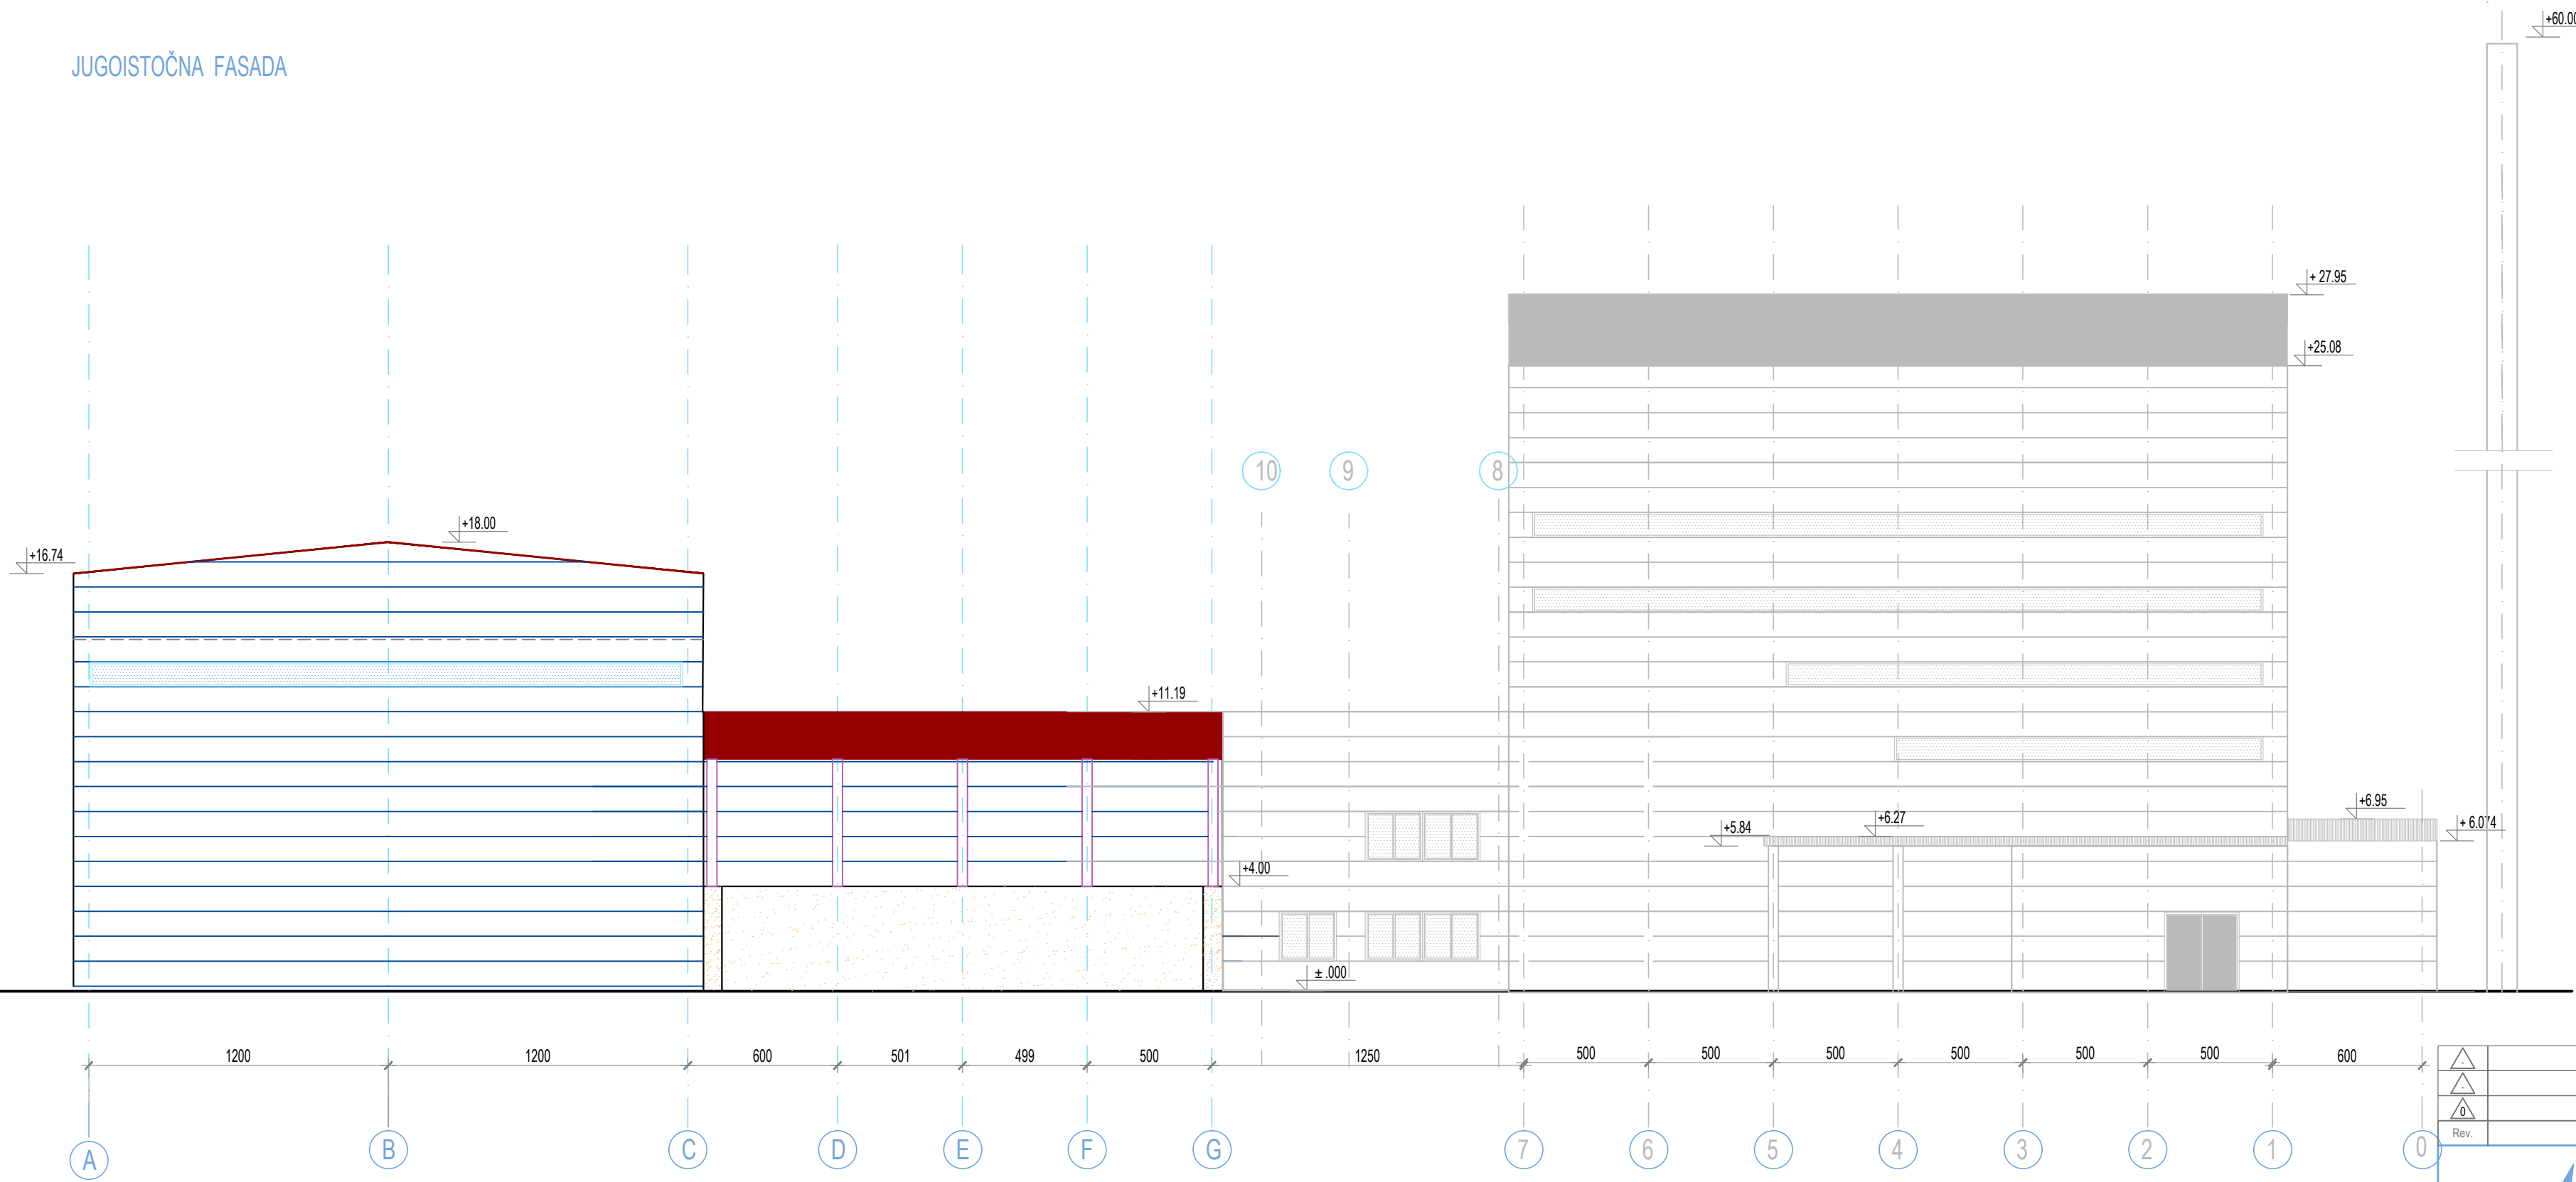

±0.00=80.70


Rev.	Opis revizije	Datum	Crtao	Overio
0	---	---	---	---
Odg. projektant: Nataša Jašić dipl. ing.arh.		Ime i prezime	Paraf	Investitor: JP "Elektroprivreda Srbije" Beograd, Balkanska 13, Ogranak Panonske TE-TO Novi Sad, Bulevar oslobođenja 100
Licenca odg.proj.: 300 7451 04		Objekat: Postrojenje na biomasu za kombinovanu proizvodnju električne i toplotne energije u TE-TO Zrenjanin Lokacija: Zrenjanin		
Vrsta teh. dok.: IDR-Idejno resenje		Datum: Oktobar,2018 Projekcija:		
Deo projekta: 1-Arhitektura		Razmera: 1:200 Naziv crteža: OBJEKAT A - PRIRUČNO SKLADIŠTE SLAME I SEČKE JUGOISTOCNA FASADA Crtež broj: 06-18-01-IDR-1.1-06 List/od: 1/1		

Ime fajla / File name: 06-18-01-IDR-1.1 OBJEKAT A.dwg
2A-Q211-Rev 3-15.05.15

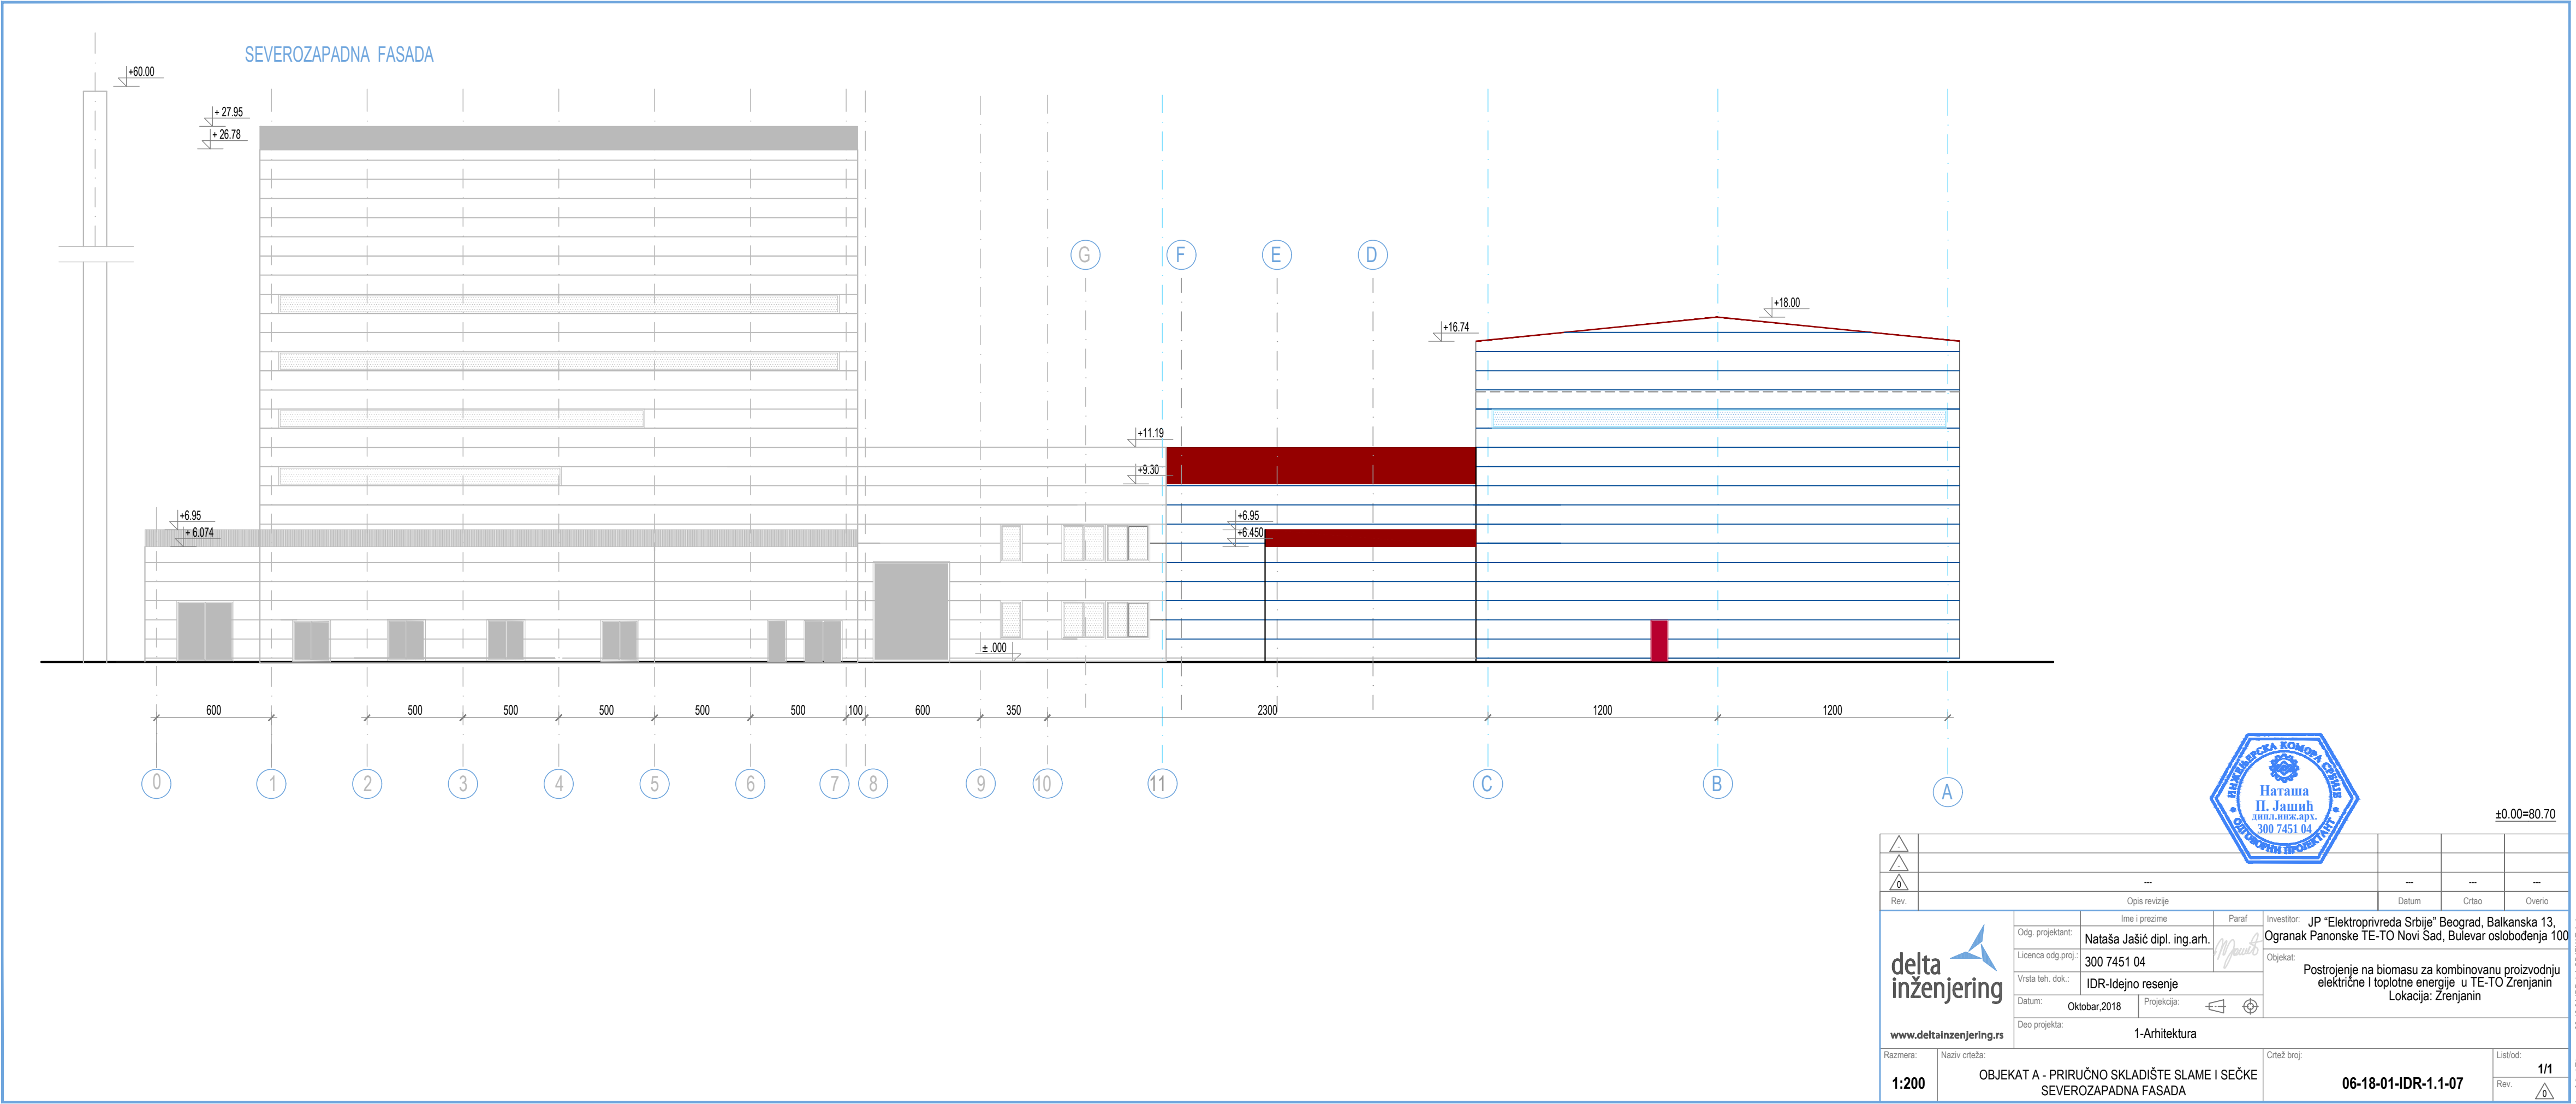

						
						
						
Rev.	Opis revizije			Datum	Crtao	Overio
 delta inženjering www.deltainzenjering.rs			Ime i prezime	Paraf	Investitor: JP "Elektroprivreda Srbije" Beograd, Balkanska 13, Ogranak Panonske TE-TO Novi Sad, Bulevar oslobođenja 100 Objekat: Postrojenje na biomasu za kombinovanu proizvodnju električne i toplotne energije u TE-TO Zrenjanin Lokacija: Zrenjanin	
		Odg. projektant:	Nataša Jašić dipl. ing.arh.			
		Licenca odg.proj.:	300 7451 04			
		Vrsta teh. dok.:	IDR-Idejno resenje			
		Datum:	Oktobar,2018			Projekcija:
		Deo projekta:		1-Arhitektura		
Razmera:	Naziv crteža:			Crtež broj:	List/od:	1/1
1:200	OBJEKAT A - PRIRUČNO SKLADIŠTE SLAME I SEČKE SEVEROZAPADNA FASADA			06-18-01-IDR-1.1-07	Rev.	

OSNOVA PRIZEMLJA

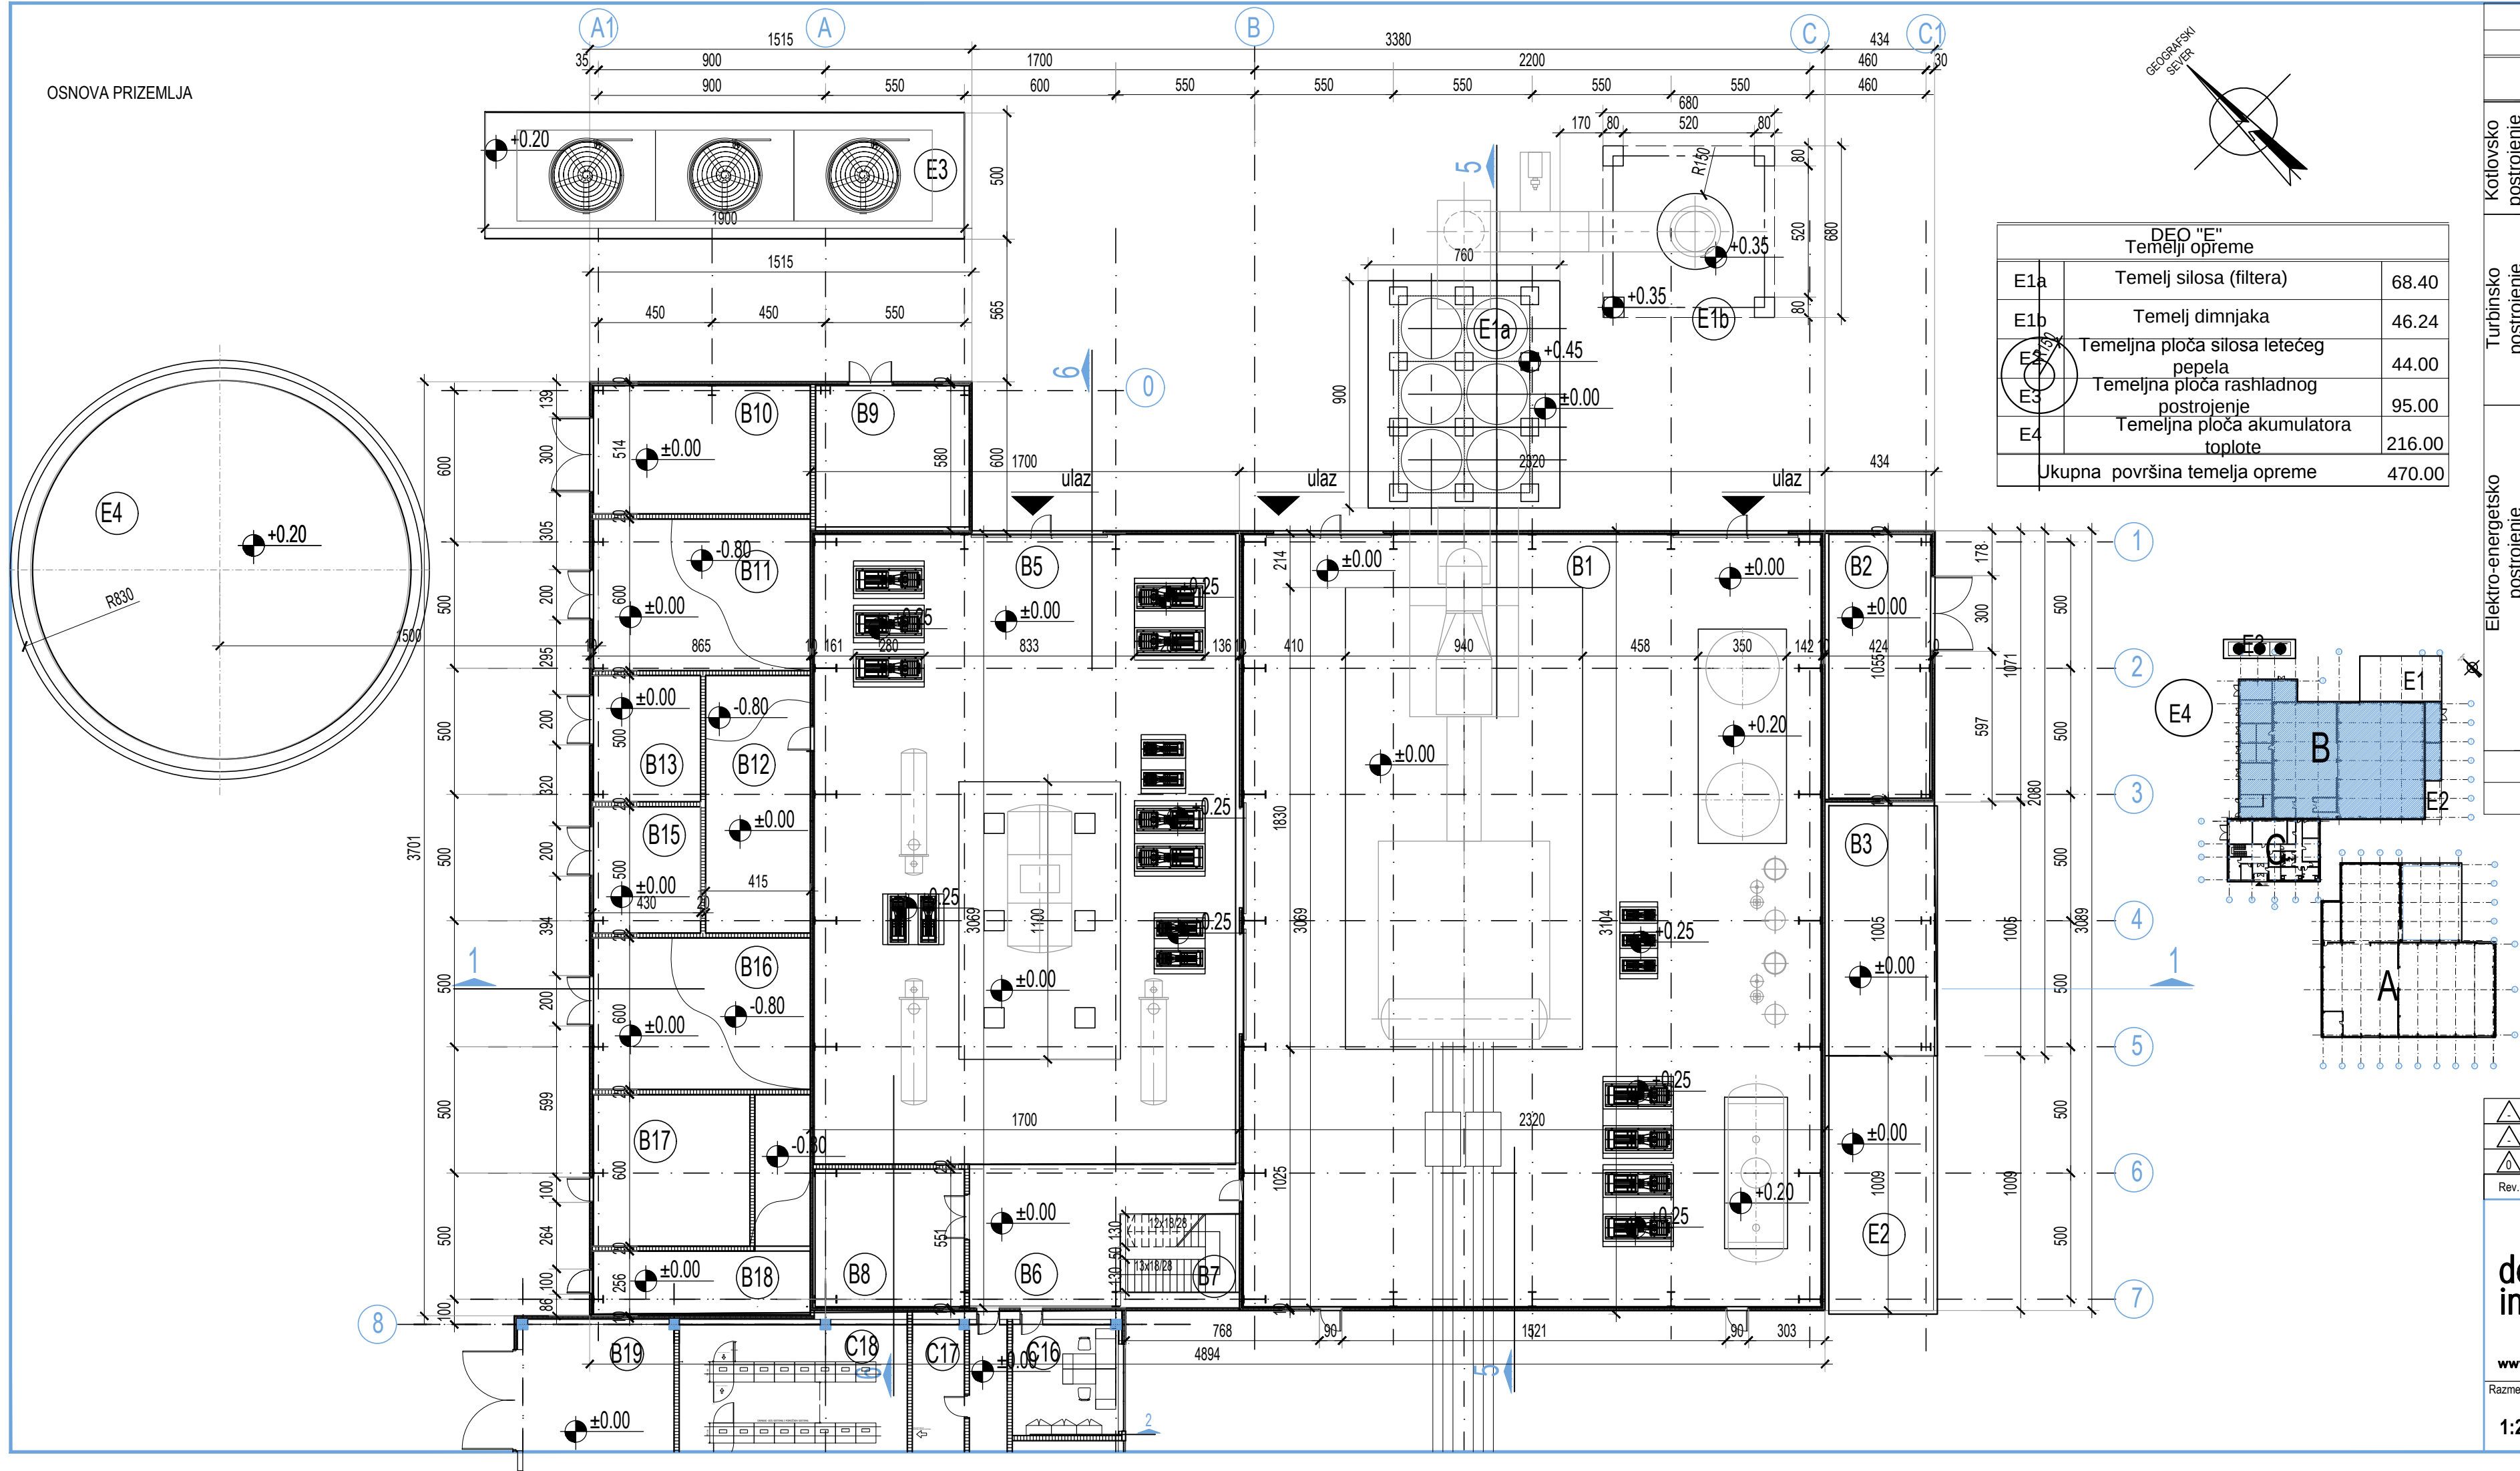

DEO "E"		
Temelji opreme		
E1a	Temelj silosa (filtera)	68.40
E1b	Temelj dimnjaka	46.24
E2	Temeljna ploča silosa letećeg pepela	44.00
E3	Temeljna ploča rashladnog postrojenja	95.00
E4	Temeljna ploča akumulatora toplote	216.00
Ukupna površina temelja opreme		470.00

TABELA							
	RB	NAMENA PROSTORIJA	P(m2)	O(m1)	pod	zid	plafon
DEO "B"							
Proizvodni objekat sa pratećim sadržajem							
Kotlovsko postrojenje	B1	Kotlovska zgrada	700.51	106.98	AB ploca	Panel	krovni panel
	B2	Prostorija za Big-Bag postrojenje	42.03	28.94	AB ploca	Panel	krovni panel
	B3	Nadstrešnica-kontejneri Pepela iz lozista	42.57	28.40	AB ploca	/	krovni panel
Turbinsko postrojenje	B5	Turbinska zgrada	416.75	83.31	AB ploca	Panel-disp.boja	krovni panel
	B6	Hodnik	43.34	34.15	AB ploca	Panel-disp.boja	disperz. boja
	B7	Stepenice	14.00	/	Čelična gazišta	/	disperz. boja
	B8	Radionica	32.20	22.72	AB ploca	Panel-disp.boja	disperz. boja
	B9	Tehnička prostorija	34.17	23.40	AB ploca	Panel-disp.boja	krovni panel
	B10	Prostorija za Dizel električni agregat	43.73	27.36	AB ploca	Panel-disp.boja	krovni panel
Elektro-energetsko postrojenje	B11	Prostorija za NN razvodne ormane	51.57	29.19	dupli pod-rebrasti lim	Panel-disp.boja	krovni panel
	B12	Prostorija za NN razvodno postrojenje	42.33	28.70	dupli pod-rebrasti lim	Panel-disp.boja	krovni panel
	B13	Prostorija za smeštaj transform. (teh.potrošači i opšta namena)	21.11	18.44	AB ploca	Panel-disp.boja	krovni panel
	B15	Prostorija za smeštaj transformatora (teh.potrošači)	21.22	18.50	AB ploca	Panel-disp.boja	krovni panel
	B16	SN razvodno postrojenje (veza ka distributivnom sistemu)	51.56	29.19	dupli pod-rebrasti lim	Panel-disp.boja	krovni panel
	B17	Prostorija za smestaj baterija	51.60	29.20	AB ploca	Panel-disp.boja	krovni panel
	B18	Prostorija za razvodne ormane	21.21	22.12	dupli pod-rebrasti lim	Panel-disp.boja	krovni panel
Neto površina Proizvodnog objekta			1619.88				
Bruto površina Proizvodnog objekta			1694.00				

LEGENDA MATERIJALA

- AB konstrukcija
- Čelična konstrukcija
- Zidani zid-Ytong
- Prefabrikovani čelični panel - IPN

Rev.		Opis revizije		Datum		Crtao		Overio	
1		Odg. projektant:		Ime i prezime		Paraf		Investitor:	
2		Licenca odg.proj.:		300 7451 04		M. Jasić		JP "Elektroprivreda Srbije" Beograd, Balkanska 13,	
3		Vrsta teh. dok.:		IDR-Idejno resenje		Objekat:		Ogranak Panonske TE-TO Novi Sad, Bulevar oslobođenja 100	
4		Datum:		Oktobar, 2018		Projekcija:		Postrojenje na biomasu za kombinovanu proizvodnju električne i toplotne energije u TE-TO Zrenjanin	
5		Deo projekta:		1-ArHITEKTURA		Lokacija: Zrenjanin			
6		Razmera:		1:200		Naziv crteža:		OBJEKAT B-PROIZVODNI OBJEKAT OSNOVA PRIZEMLJA	
7		Crtež broj:		06-18-01-IDR-1.1-08		Listod:		1/1	
8		Rev.							



www.deltainzenjering.rs

OSNOVA SPRATA +4.50


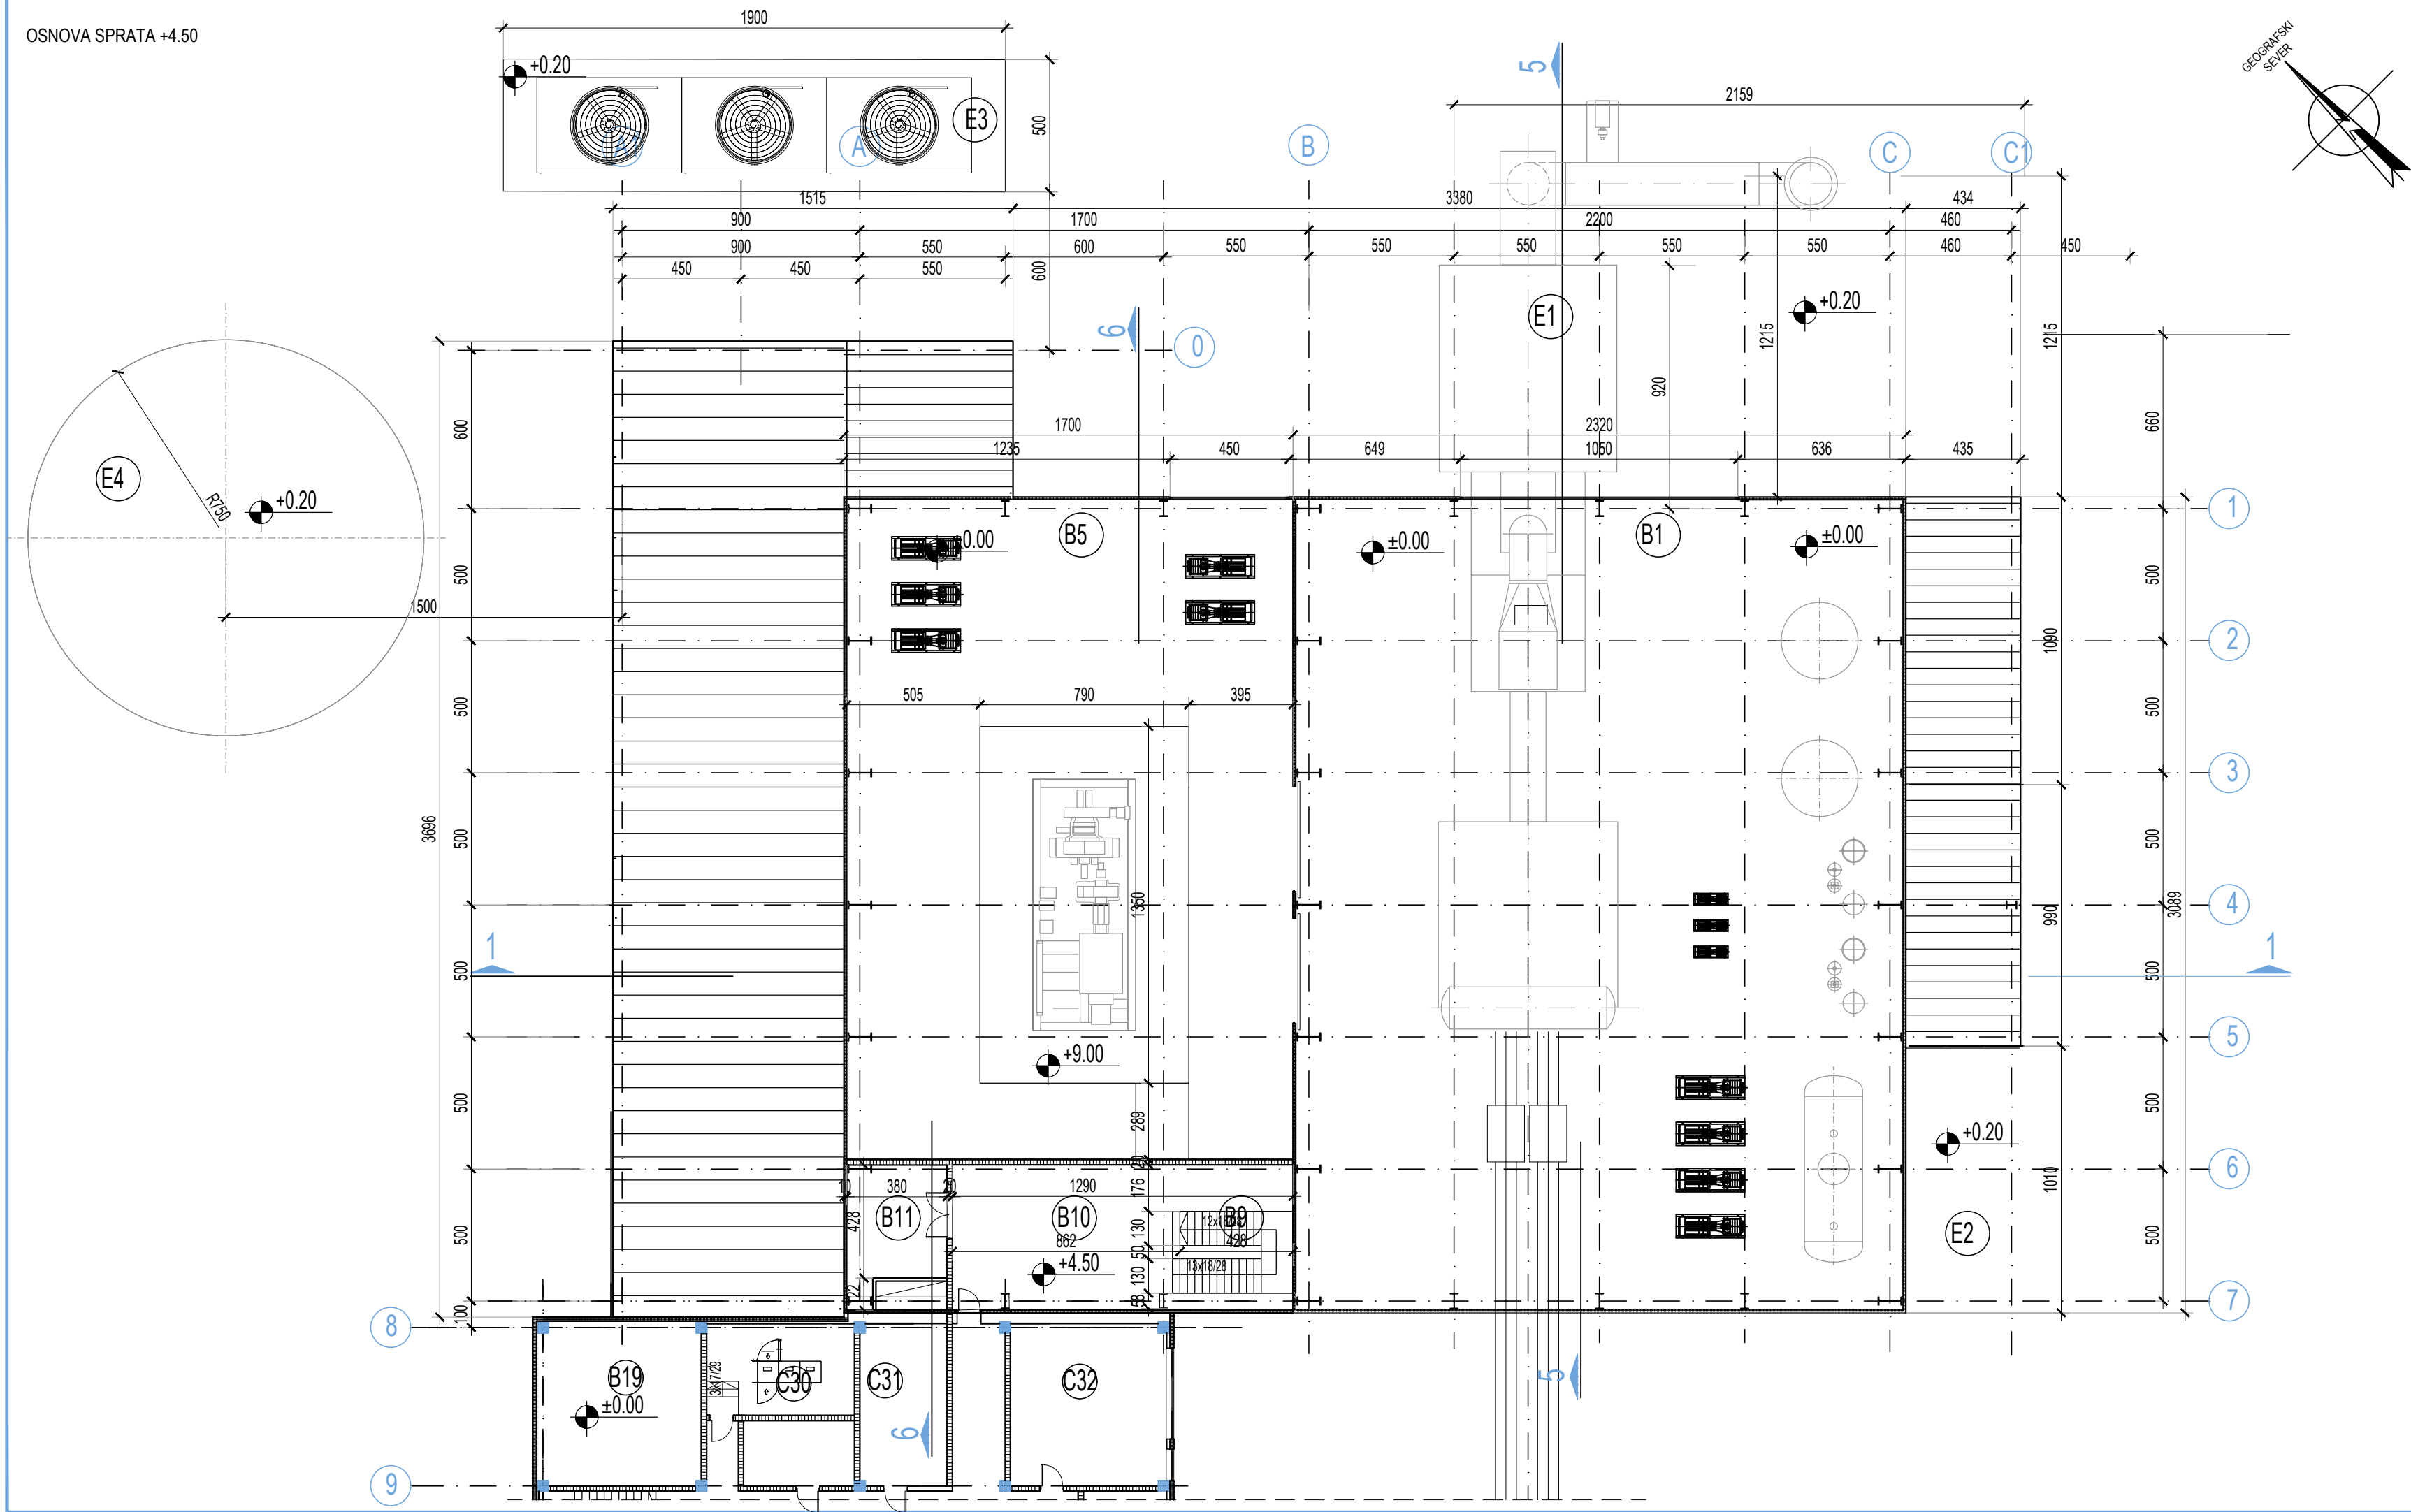



TABELA						
RB	NAMENA PROSTORIJA	P(m2)	O(m1)	pod	zid	plafon
DEO "B"						
Proizvodni objekat sa pratećim sadržajem						
Kotlovsko postrojenje	B9	Stepenice	14.00	/	AB ploca	spusteni plafon-gipsane ploce
	B10	Hodnik	53.16	37.97	keramika	spusteni plafon-gipsane ploce
	B11	Ostava	17.00	17.60	keramika	spusteni plafon-gipsane ploce
Neto površina Proizvodni deo -kota +4.50		84.00				
Bruto površina Proizvodni deo -kota +4.50		98.00				

LEGENDA MATERIJALA

- AB konstrukcija
- Čelična konstrukcija
- Zidani zid-Ytong
- Prefabrikovani čelični panel - IPN

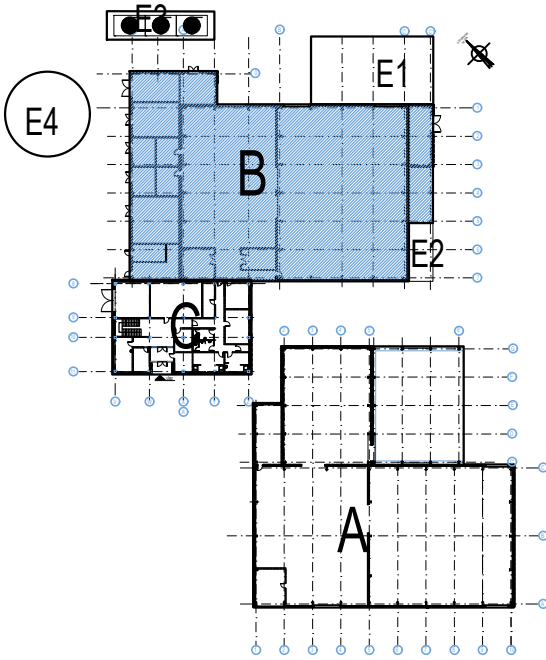

Rev.		Opis revizije		Datum		Crtao		Overio	
		Ime i prezime							
		Odg. projektant:		Nataša Jašić dipl. ing.arh.		JP "Elektroprivreda Srbije" Beograd, Balkanska 13,		Ogranak Panonske TE-TO Novi Sad, Bulevar oslobođenja 100	
		Licenca odg.proj.:		300 7451 04		Objekat:		Postrojenje na biomasu za kombinovanu proizvodnju električne i toplotne energije u TE-TO Zrenjanin	
		Vrsta teh. dok.:		IDR-Idejno resenje		Lokacija: Zrenjanin			
		Datum:		Oktobar, 2018		Projekcija:			
		Deo projekta:		1-Arhitektura					
		Razmera:		1:200		Naziv crteža:		OBJEKAT B-PROIZVODNI OBJEKAT OSNOVA SPRATA +4.50	
		Crtež broj:		06-18-01-IDR-1.1-09		List/od:		1/1	
						Rev.			

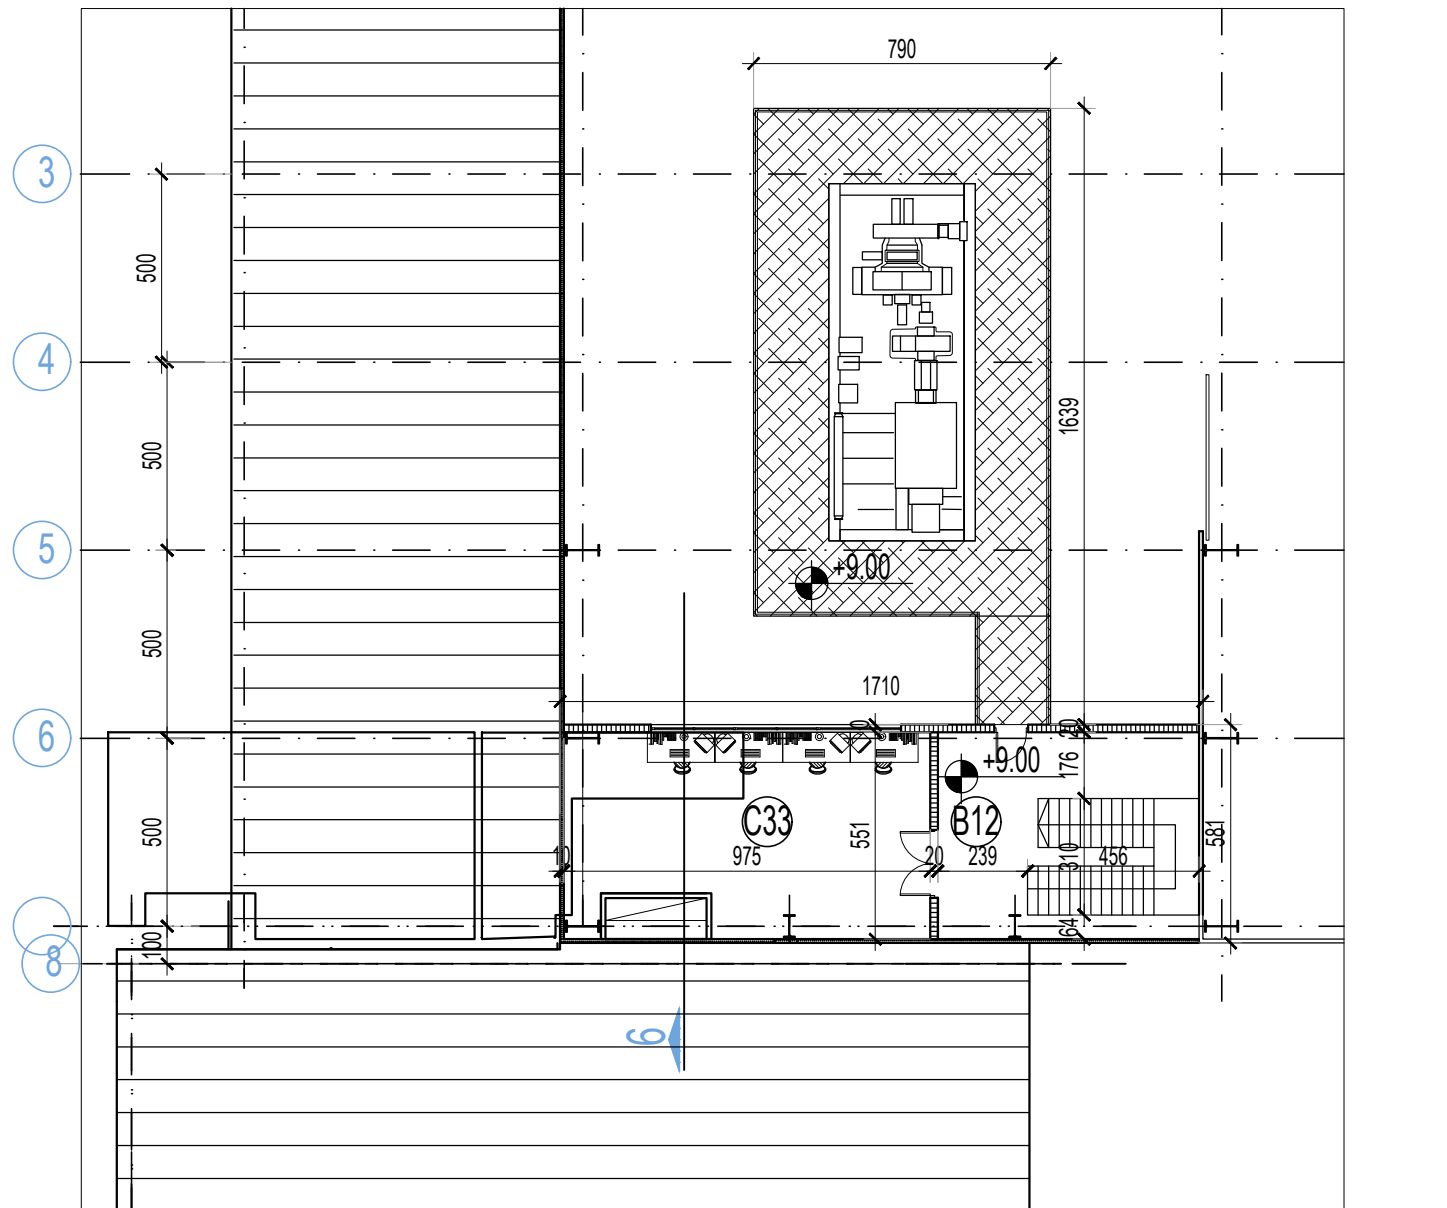


OSNOVA SPRATA KOTA +9.00

TABELA						
RB	NAMENA PROSTORIJA	P(m2)	O(m1)	pod	zid	plafon
DEO "B"						
Proizvodni objekat sa pratećim sadržajem						
Kotlov. postroj.	B12	Hodnik	20.76	24.82	AB ploca	disperzivna boja
	C33	Server soba	49.75	32.23	Antistatik-PVC	disperzivna boja
Neto površina Proizvodni deo -kota +9.00		70.51				
Bruto površina Proizvodni deo -kota +9.00		98.00				




LEGENDA MATERIJALA

- AB konstrukcija
- Čelična konstrukcija
- Zidani zid-Ytong
- Prefabrikovani čelični panel - IPN

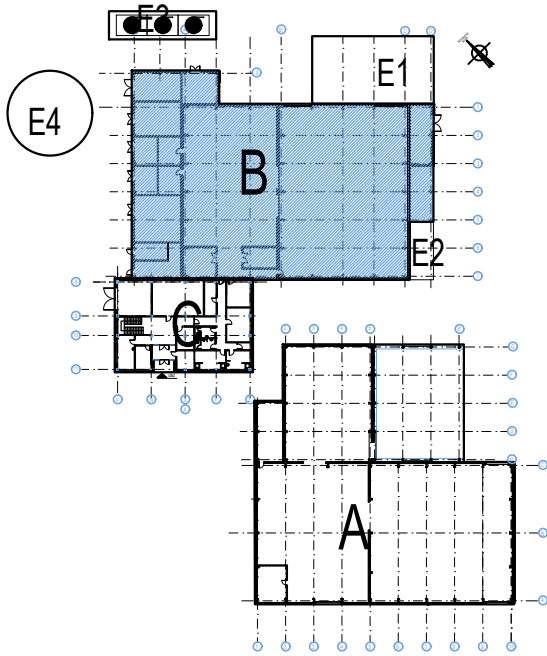

±0.00=80.70

Rev.		Opis revizije		Datum	Crtao	Overio
1		Izmena projekta				
2		Izmena projekta				
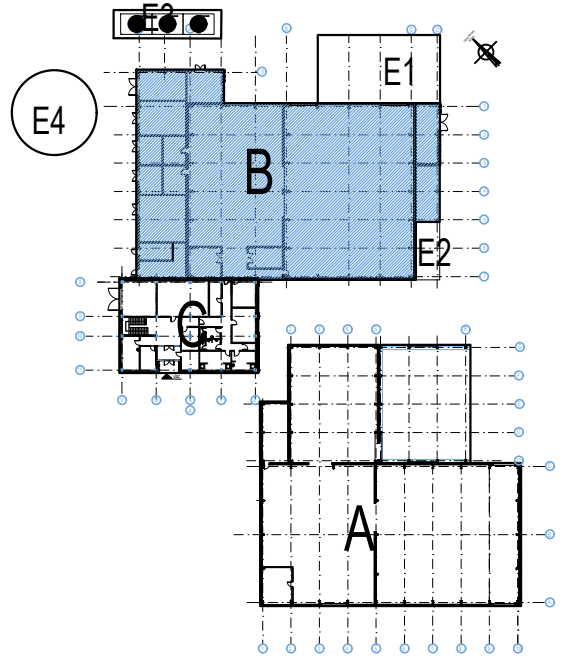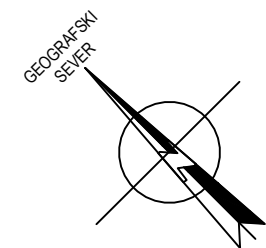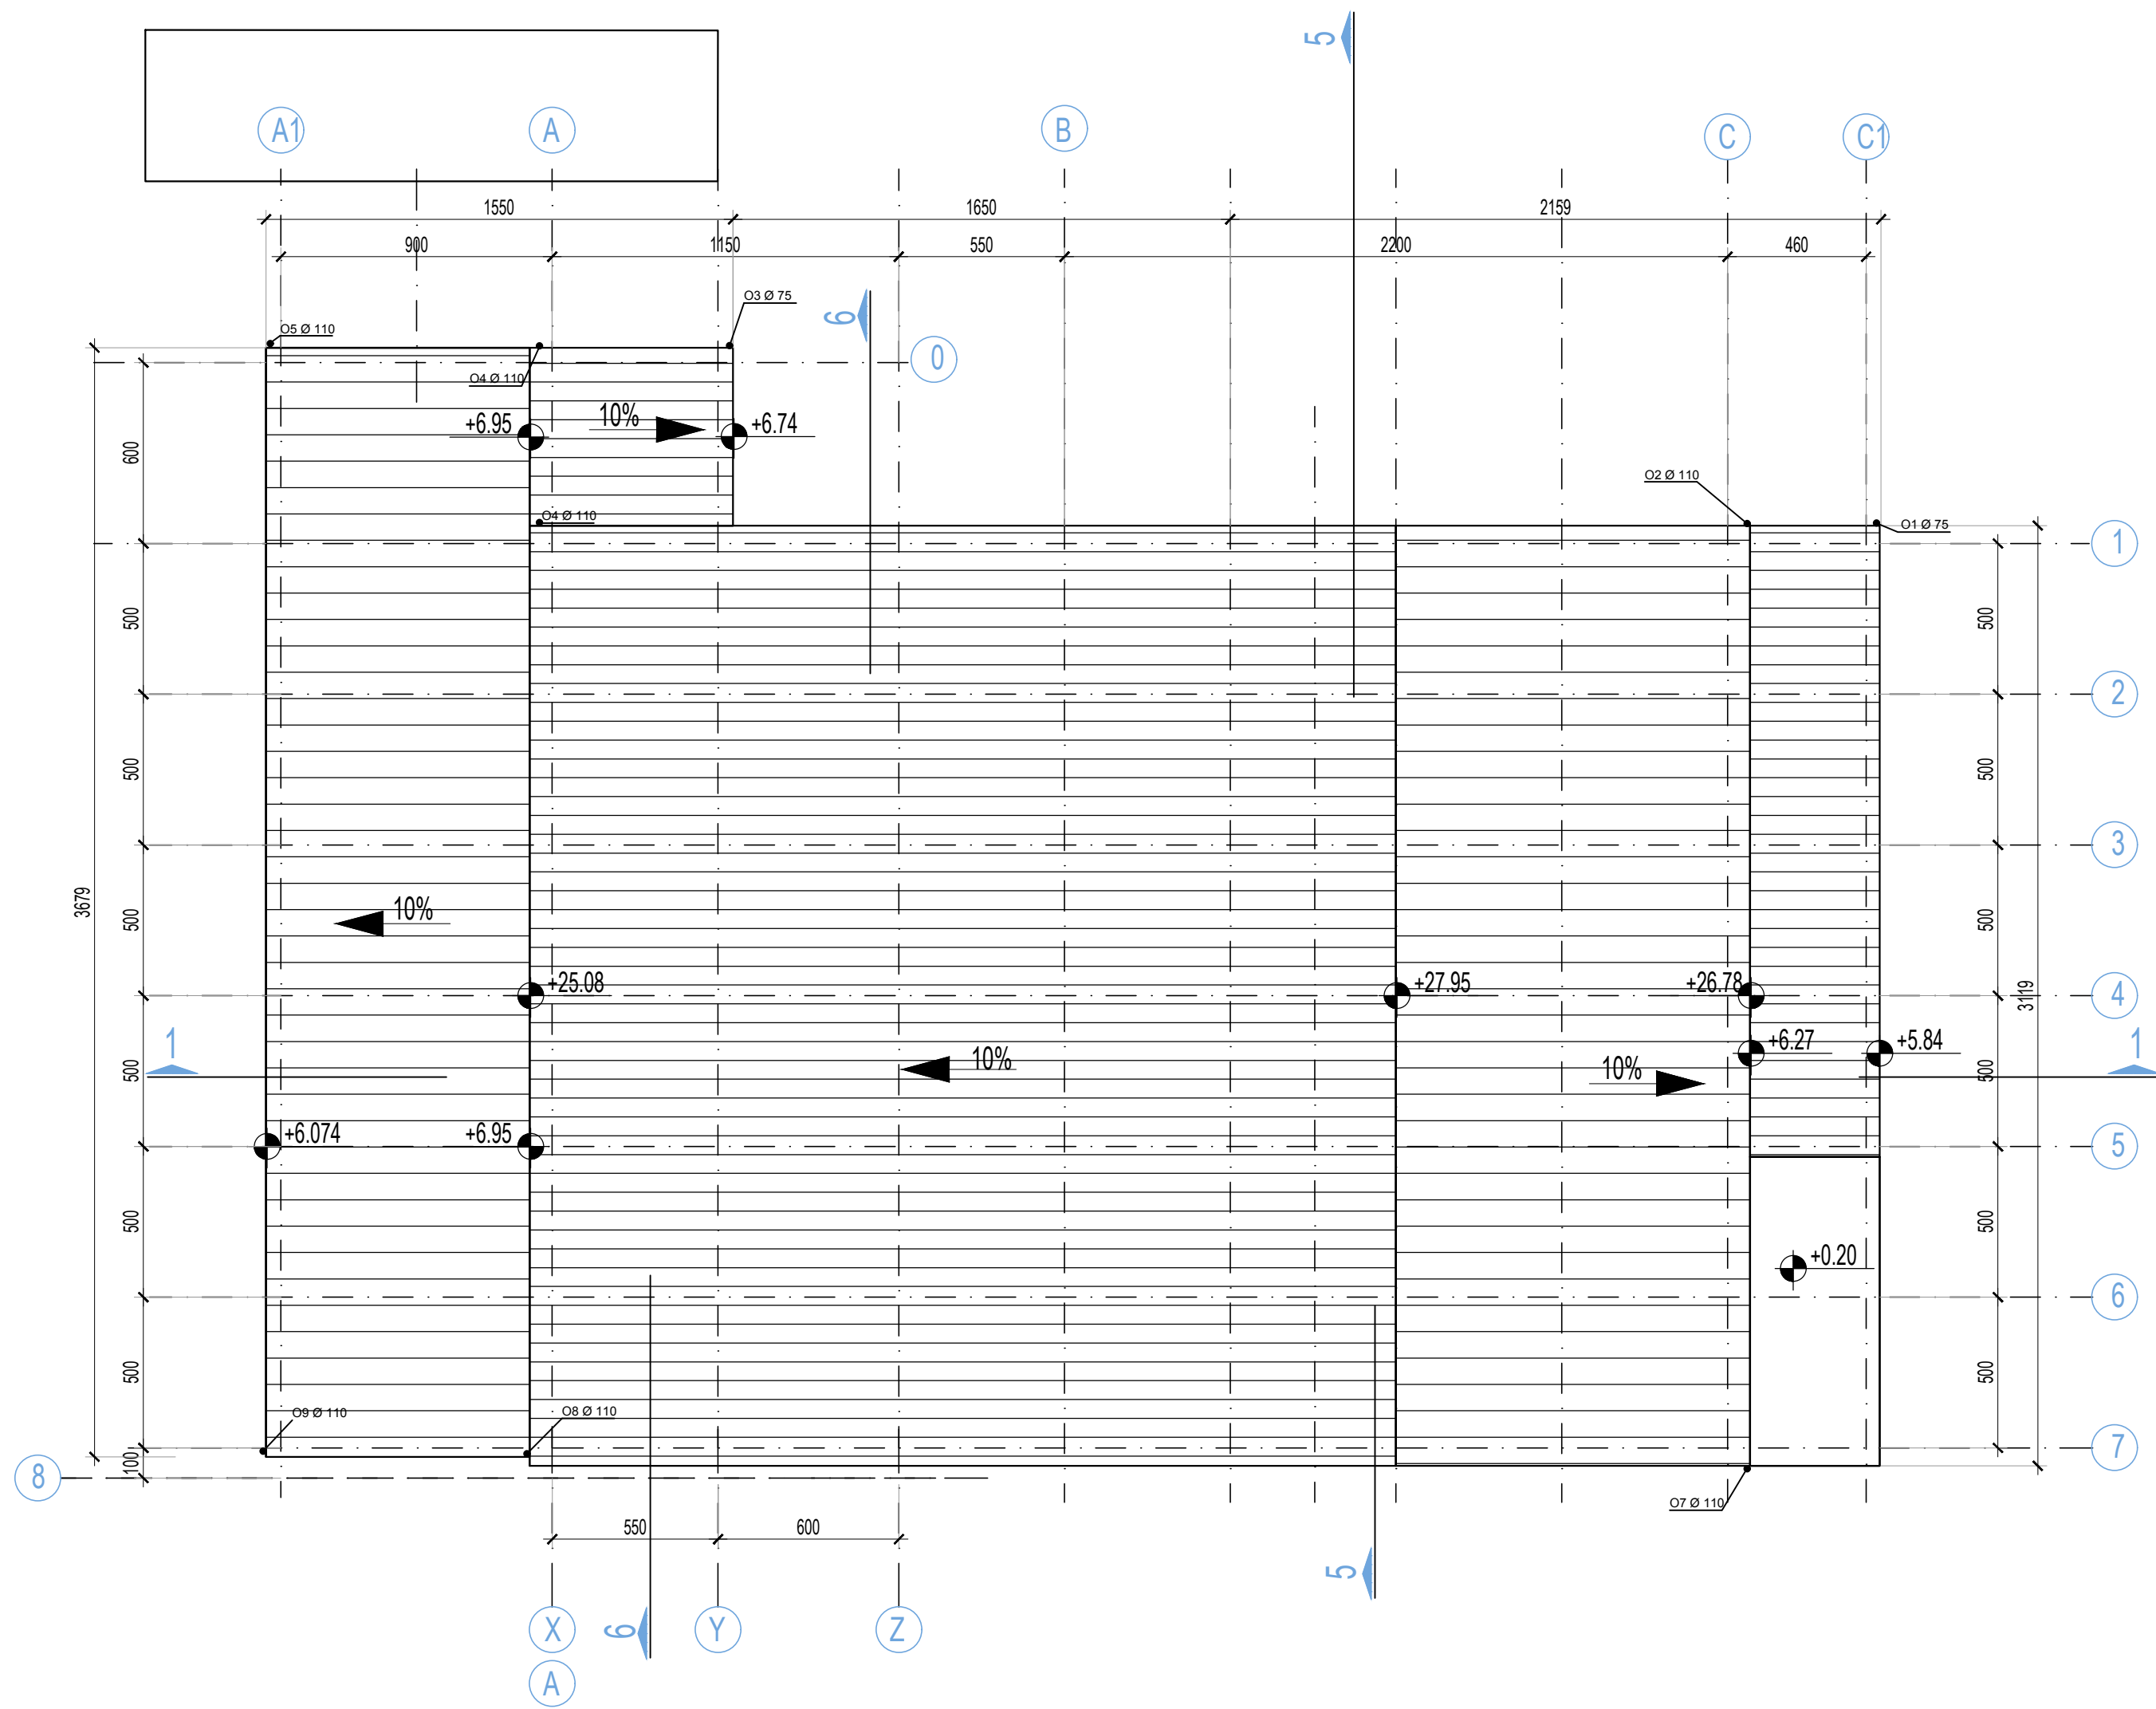


LEGENDA MATERIJALA
Krovni IPN panel



Rev.		Opis revizije				Datum		Crtao		Overio	
		---				---		---		---	
		---				---		---		---	
Presek 1 - 1

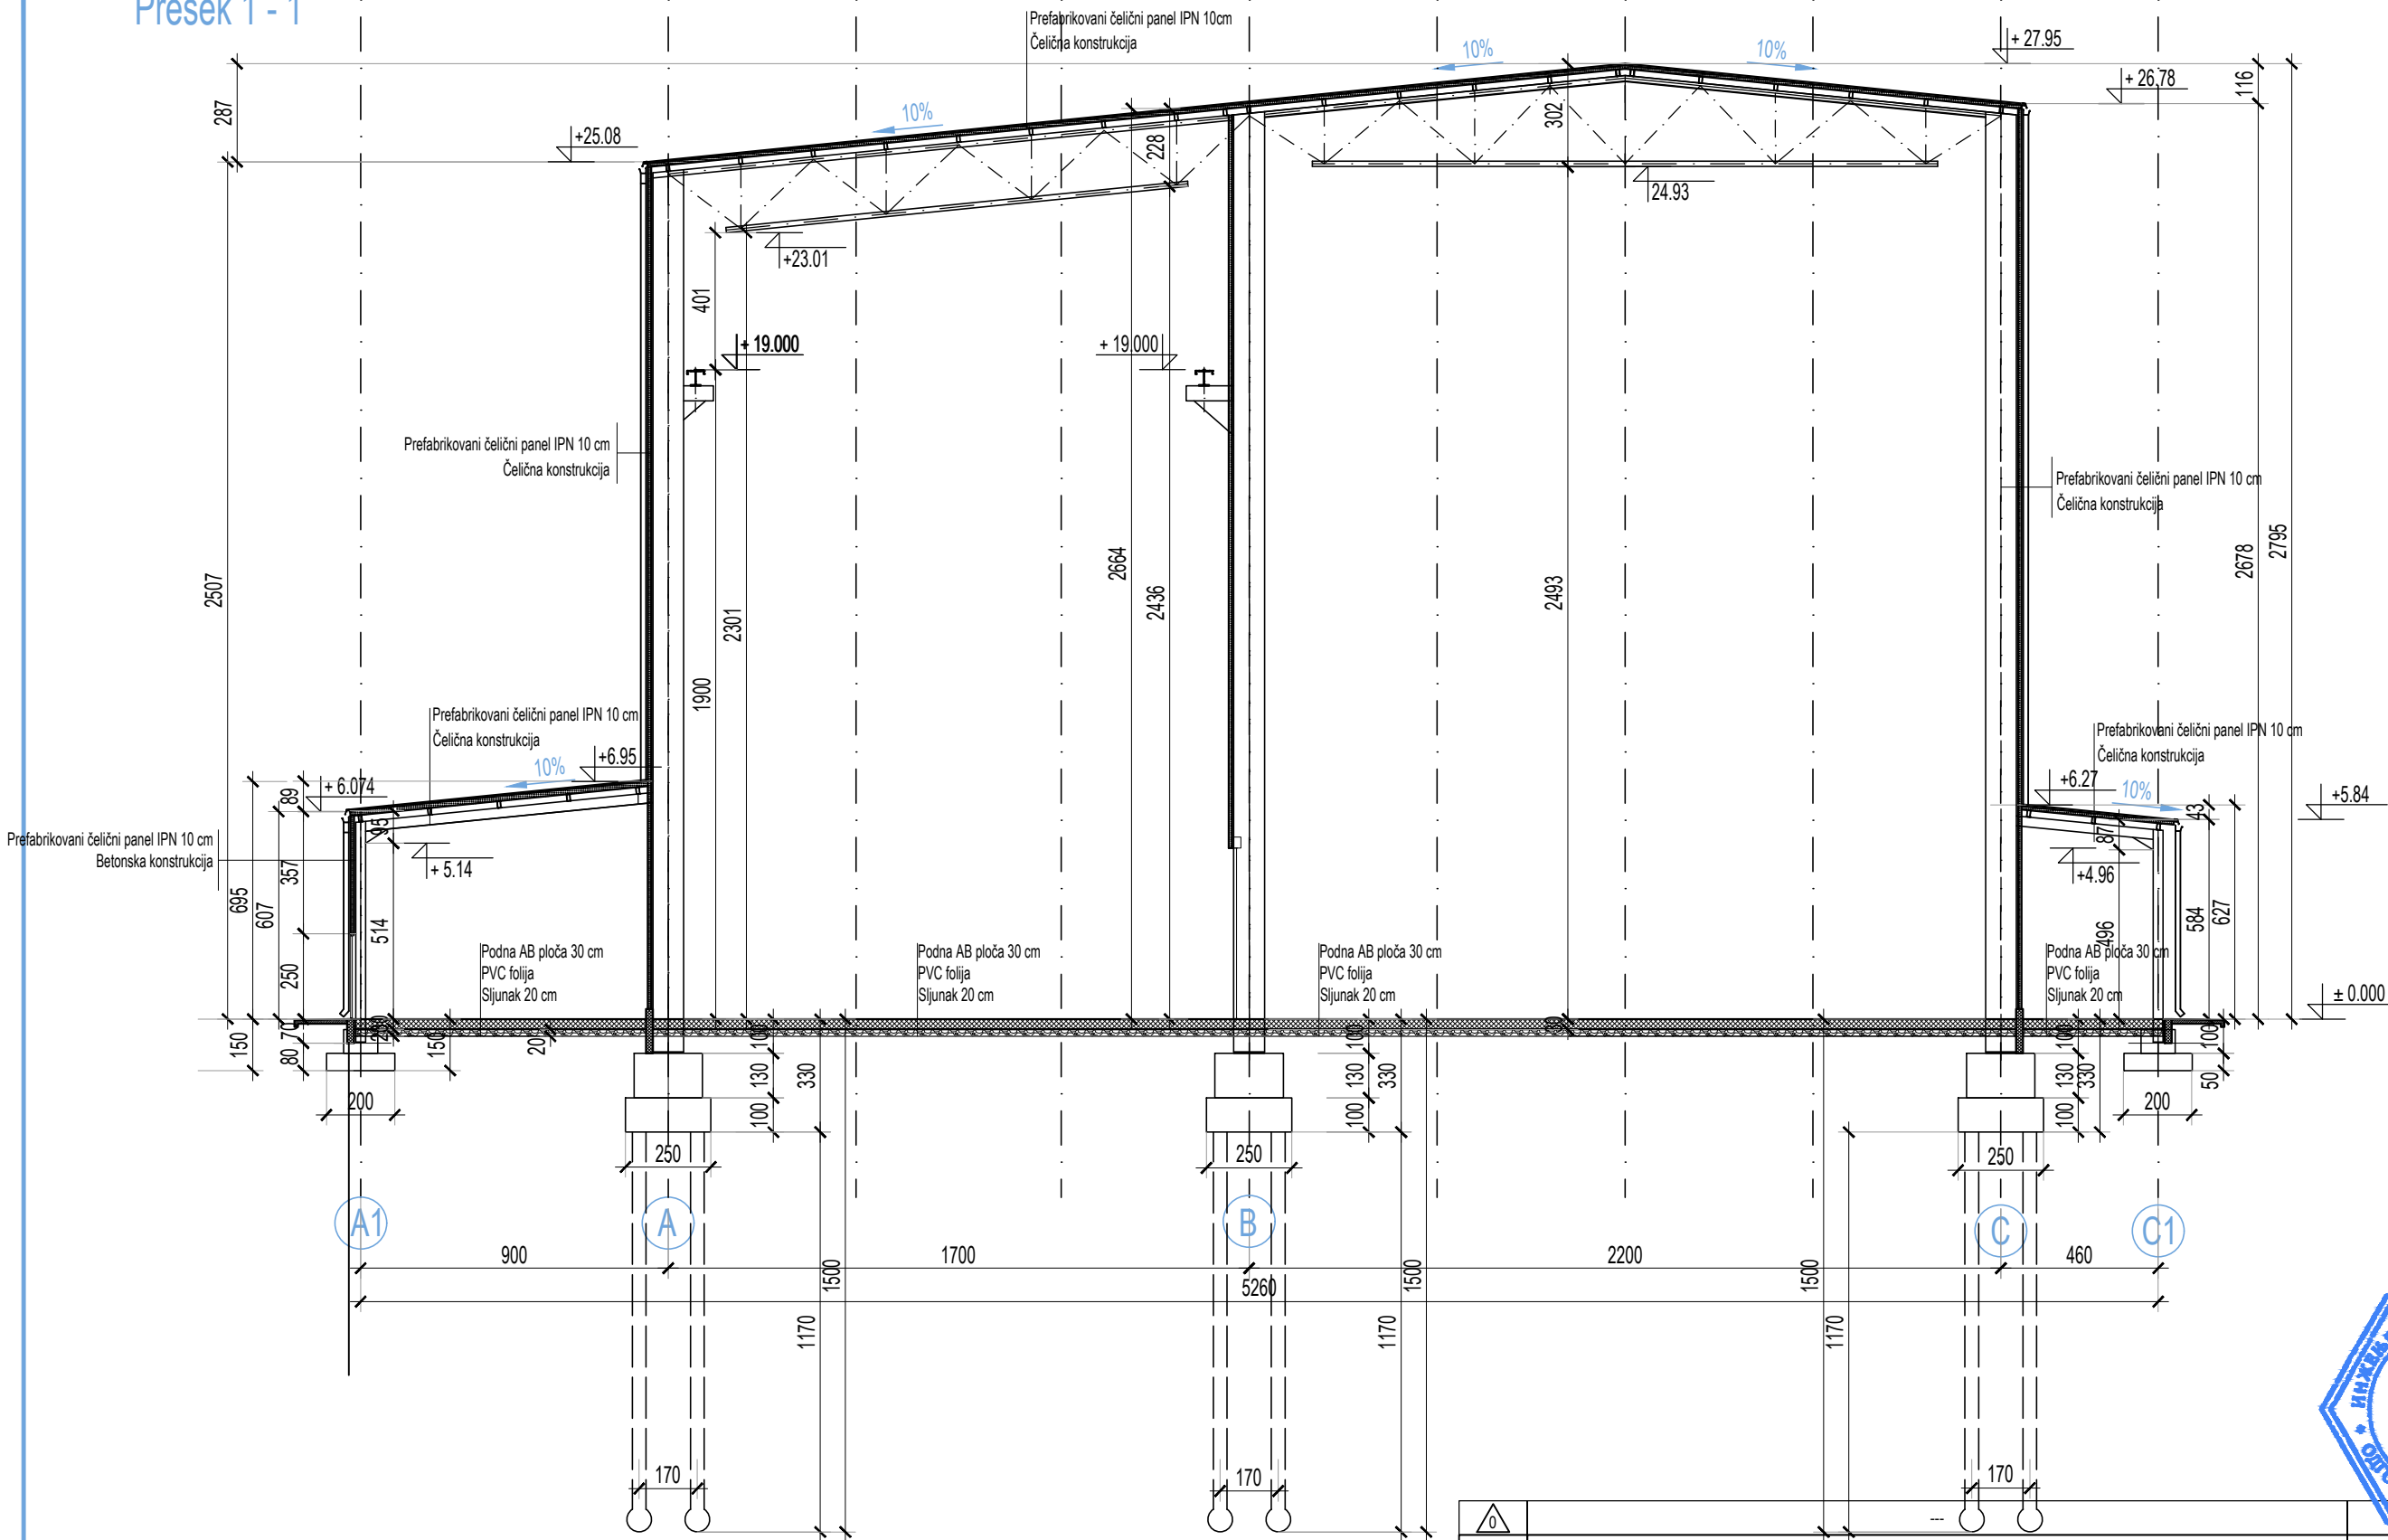

LEGENDA MATERIJALA

- AB konstrukcija
- Čelična konstrukcija
- Zidani zid-Ytong
- Prefabrikovani čelični panel - IPN


Rev.	Opis revizije	Datum	Crtao	Overio
1	1-Arhitektura			
Investitor: JP "Elektroprivreda Srbije" Beograd, Balkanska 13, Ogranak Panonske TE-TO Novi Sad, Bulevar oslobođenja 100				
Objekat: Postrojenje na biomasu za kombinovanu proizvodnju električne i toplotne energije u TE-TO Zrenjanin				
Lokacija: Zrenjanin				
Datum: Oktobar, 2018 Projekcija: 1:200				
Deo projekta: 1-Arhitektura				
Razmera: 1:200				
Naziv crteža: OBJEKAT B-PROIZVODNI OBJEKAT PRESEK 1-1				
Crtež broj: 06-18-01-IDR-1.1-12				
List/od: 1/1				
Rev. 0				




Ime fajla / File name: 06-18-01-IDR-1.1 OBJEKAT B-R1.dwg

2A.0.01 - Rev. 3 - 15.05.15

Presek 5-5

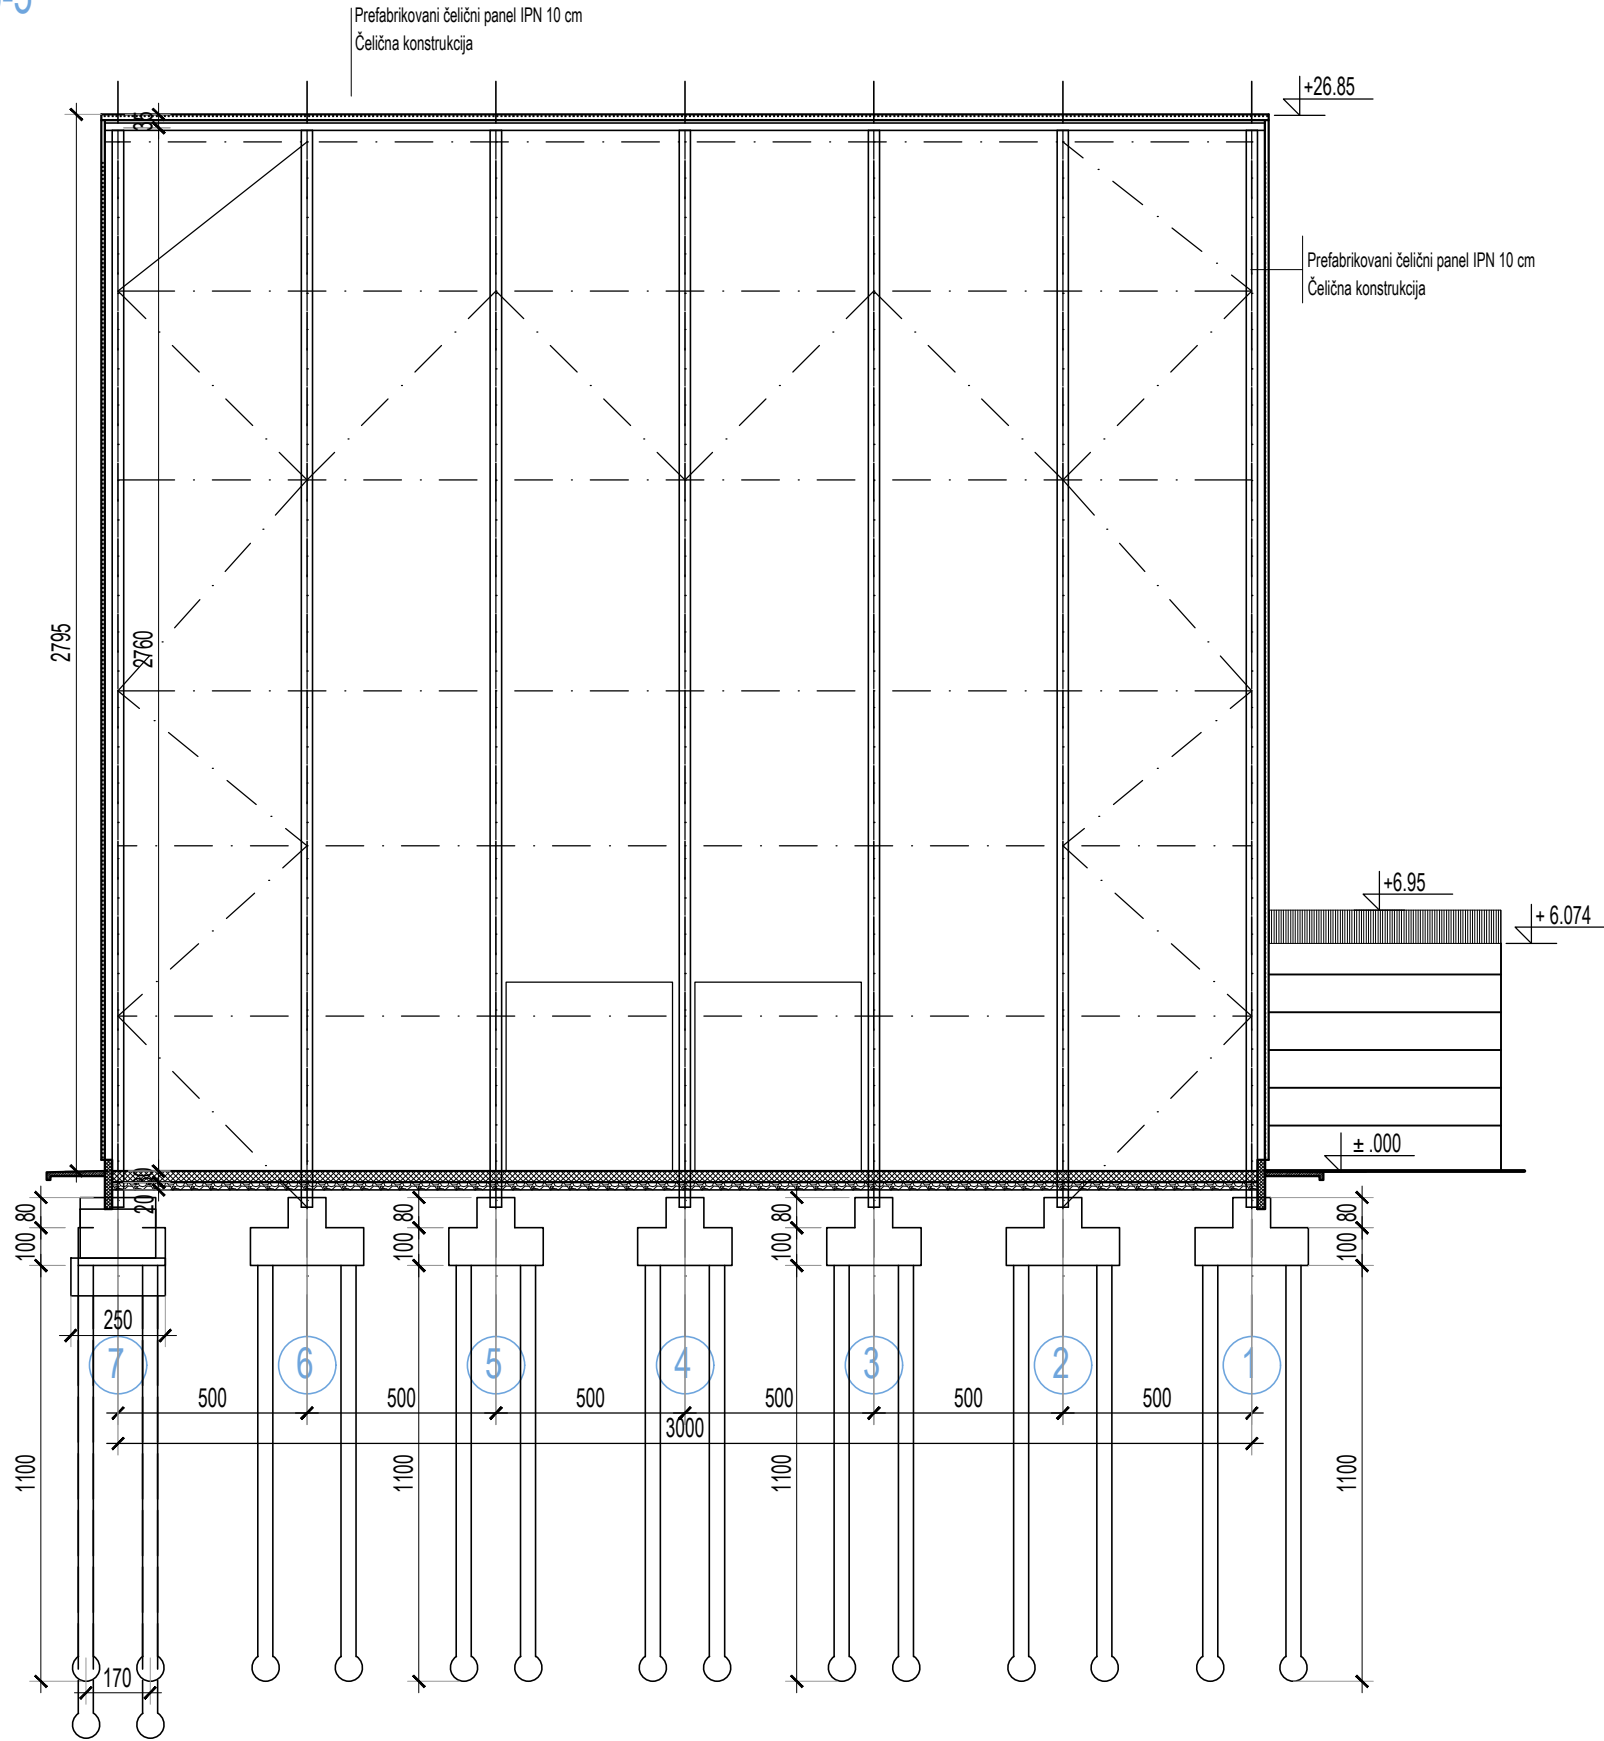

Presek 6-6

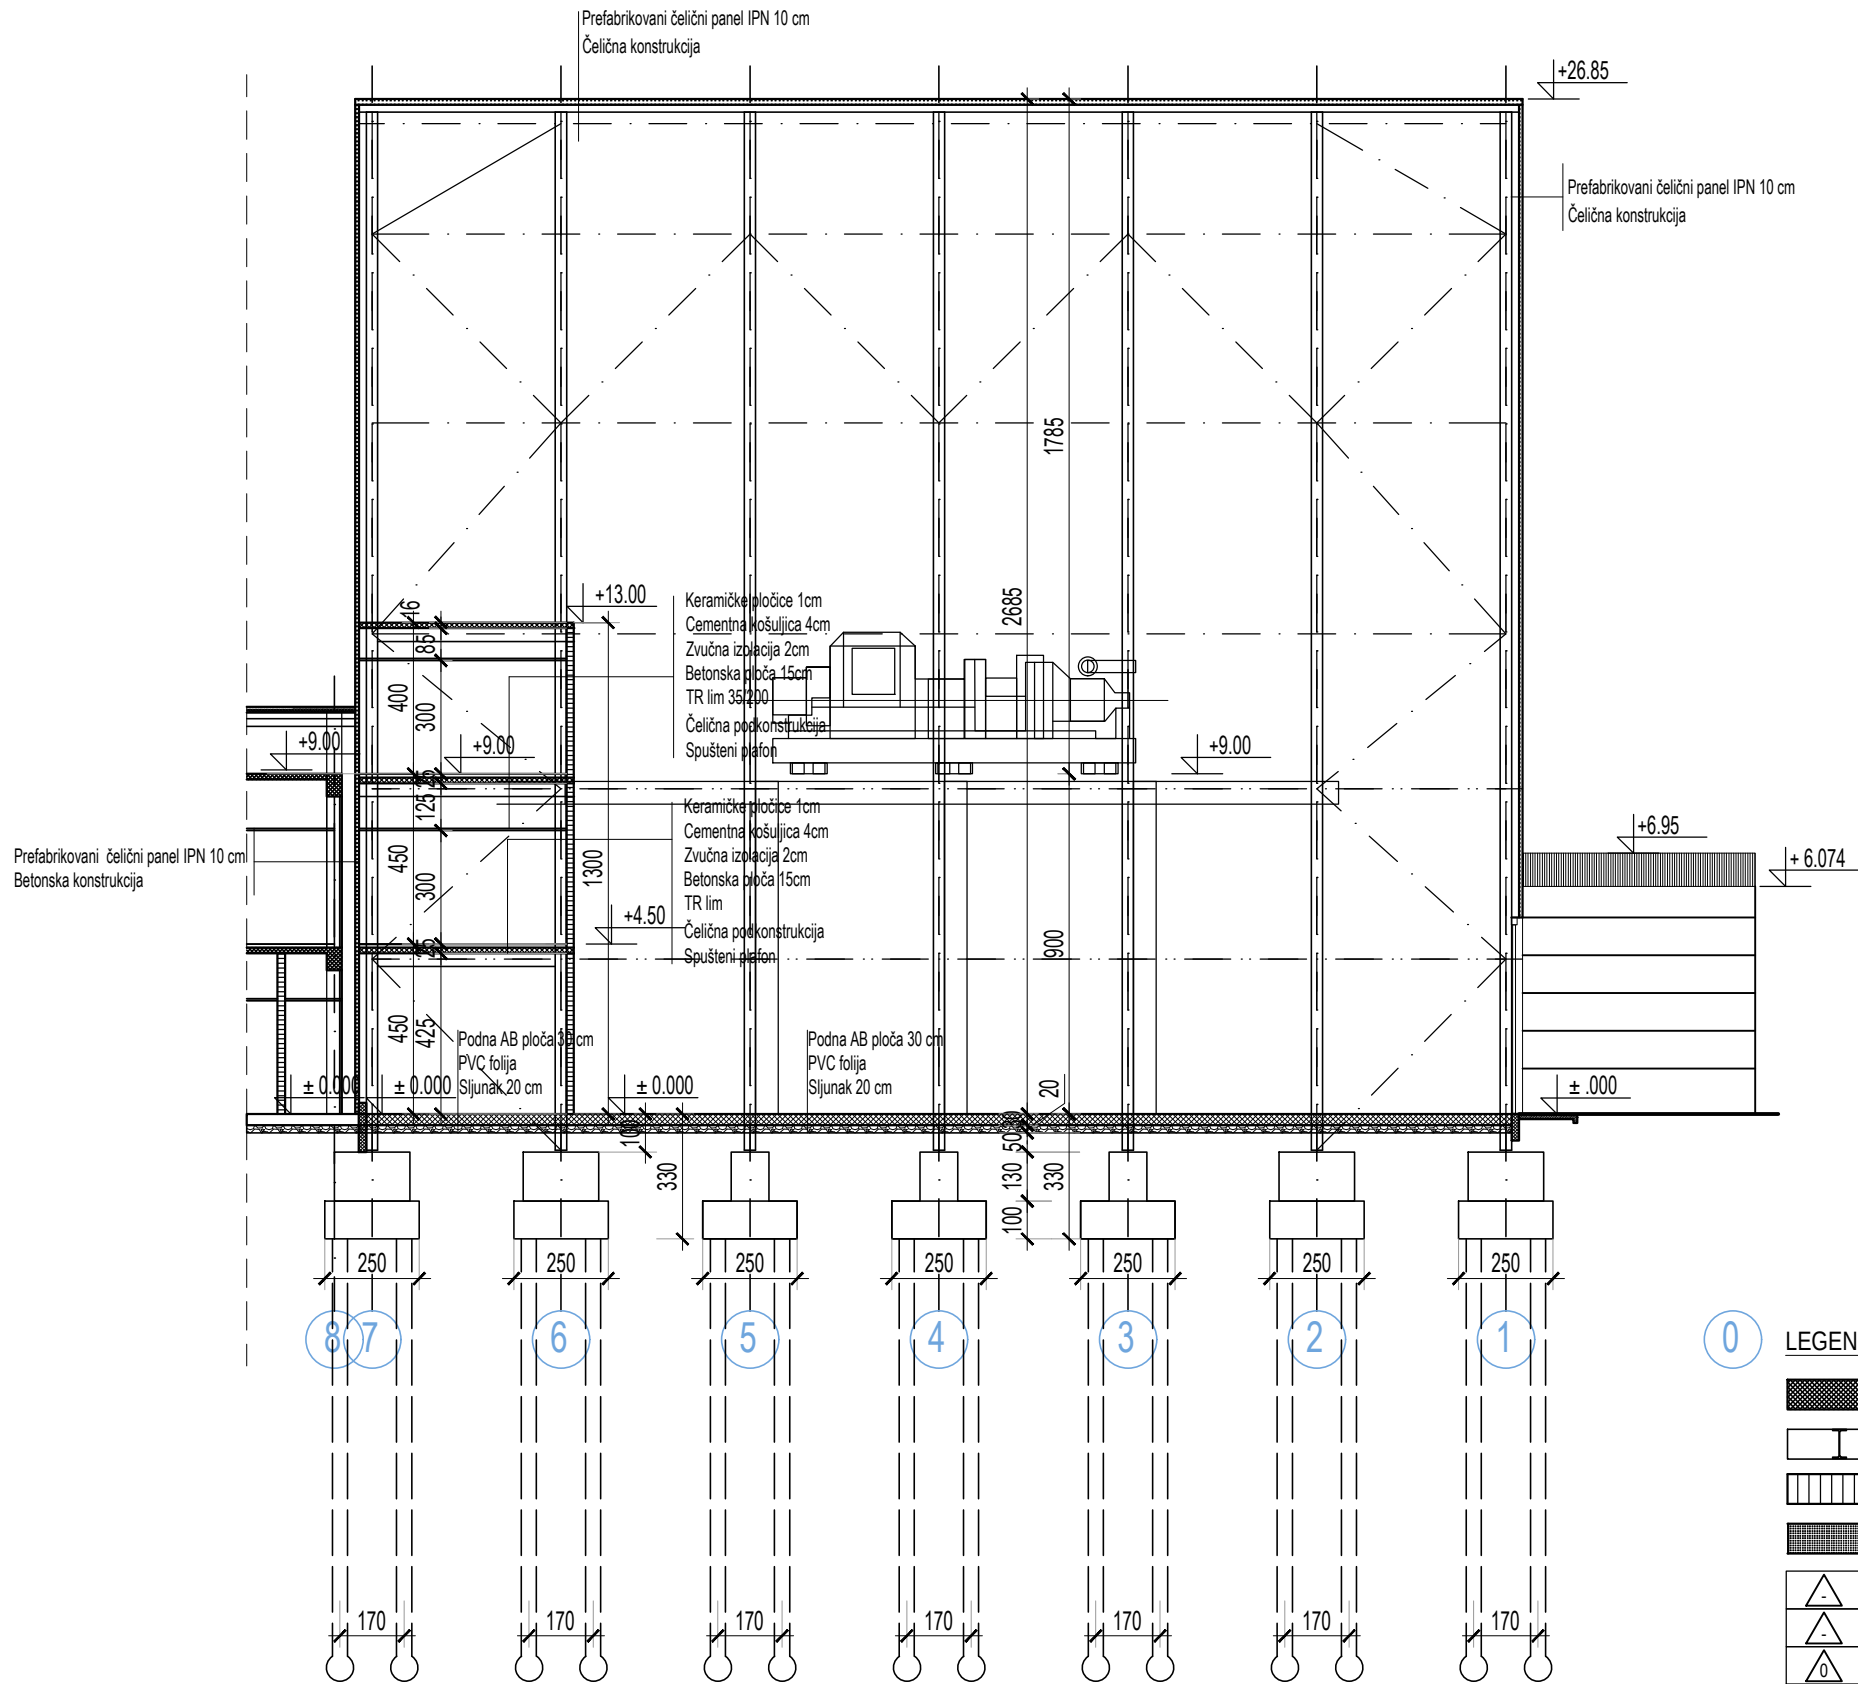

0 LEGENDA MATERIJALA

- AB konstrukcija
- Čelična konstrukcija
- Zidani zid-Ytong
- Prefabrikovani čelični panel - IPN



±0.00=80.70

Rev.	Opis revizije	Datum	Crtao	Overio
1	...	...	...	...
2	...	...	...	...
delta inženjering

www.deltainzenjering.rs


Odg. projektant:	Ime i prezime	Paraf	Investitor:	JP "Elektroprivreda Srbije" Beograd, Balkanska 13.
Licenca odg.proj.:	Nataša Jašić dipl. ing.arh.		Ogranak Panonske TE-TO Novi Sad, Bulevar oslobođenja 100	
Vrsta teh. dok.:	300 7451 04		Objekat:	Postrojenje na biomasu za kombinovanu proizvodnju električne i toplotne energije u TE-TO Zrenjanin
Datum:	IDR-Idejno resenje		Lokacija:	Zrenjanin
Deo projekta:	Oktobar,2018	Projekcija:		
	1-Arhitektura			

Razmera:	Naziv crteža:	Crtež broj:	List/od:
1:200	OBJEKAT B-PROIZVODNI OBJEKAT PRESEK 5-5,PRESEK 6-6	06-18-01-IDR-1.1-13	1/1

JUGOZAPADNA FASADA

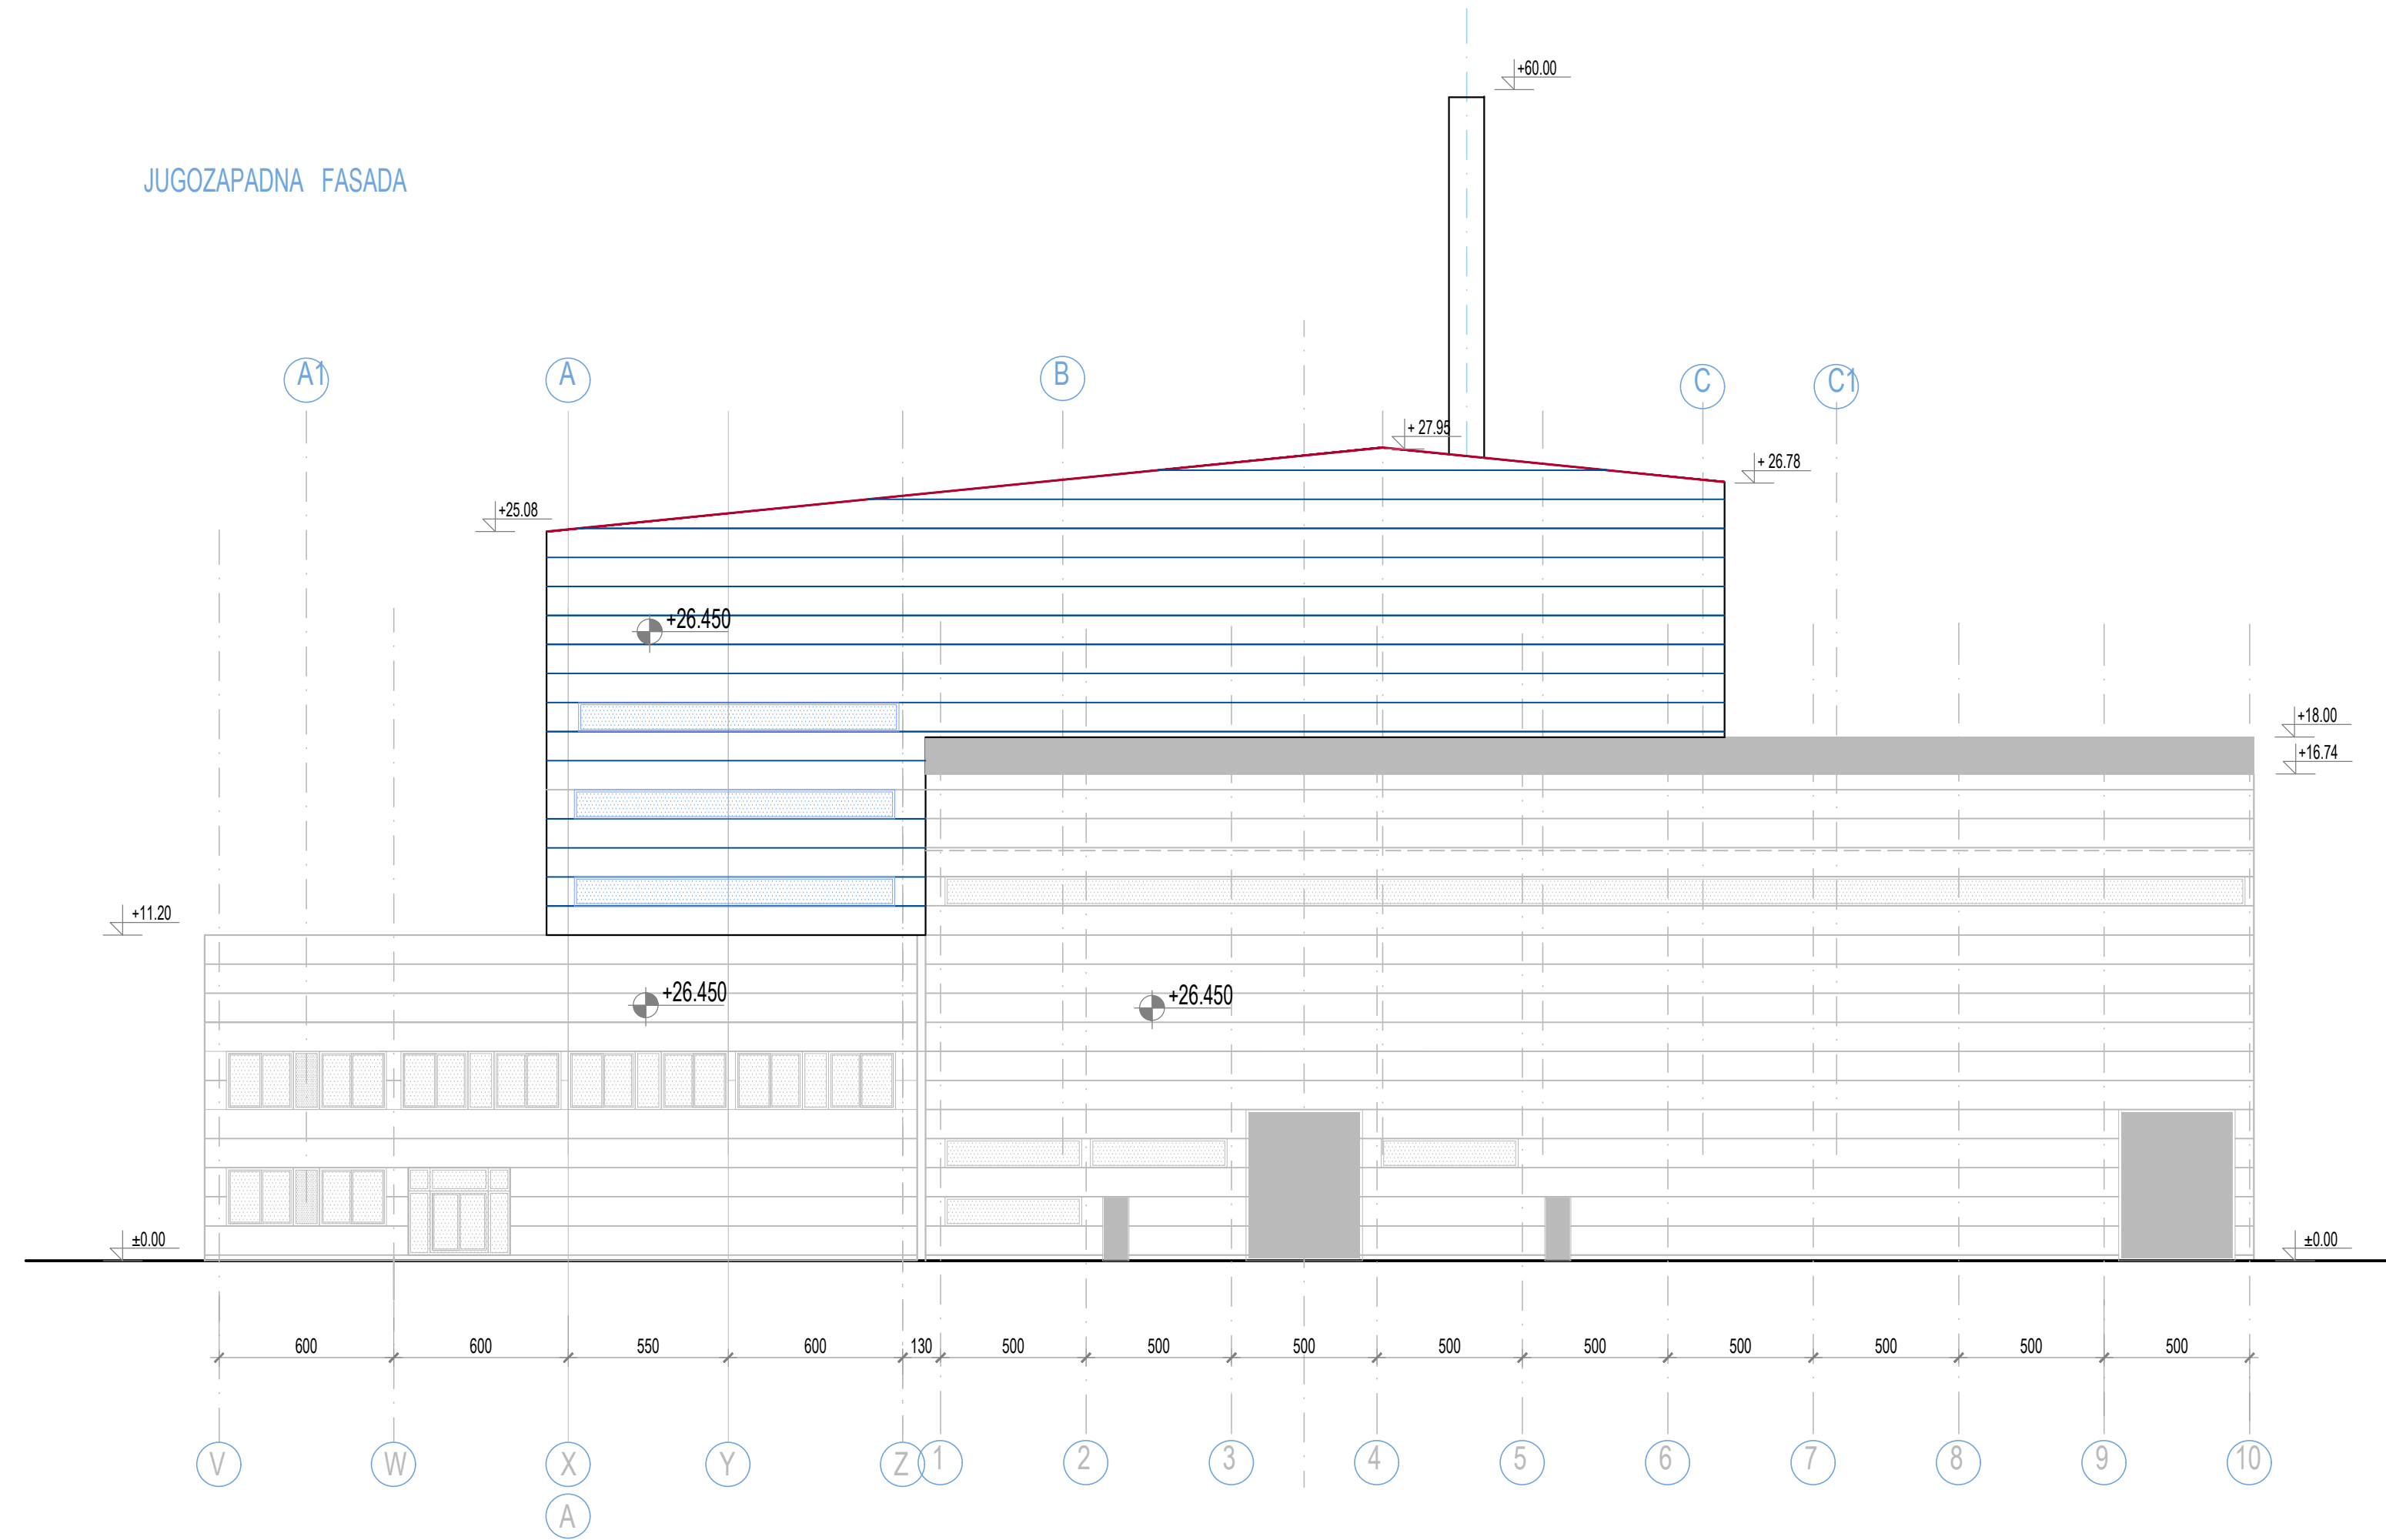


SEVEROISTOČNA FASADA

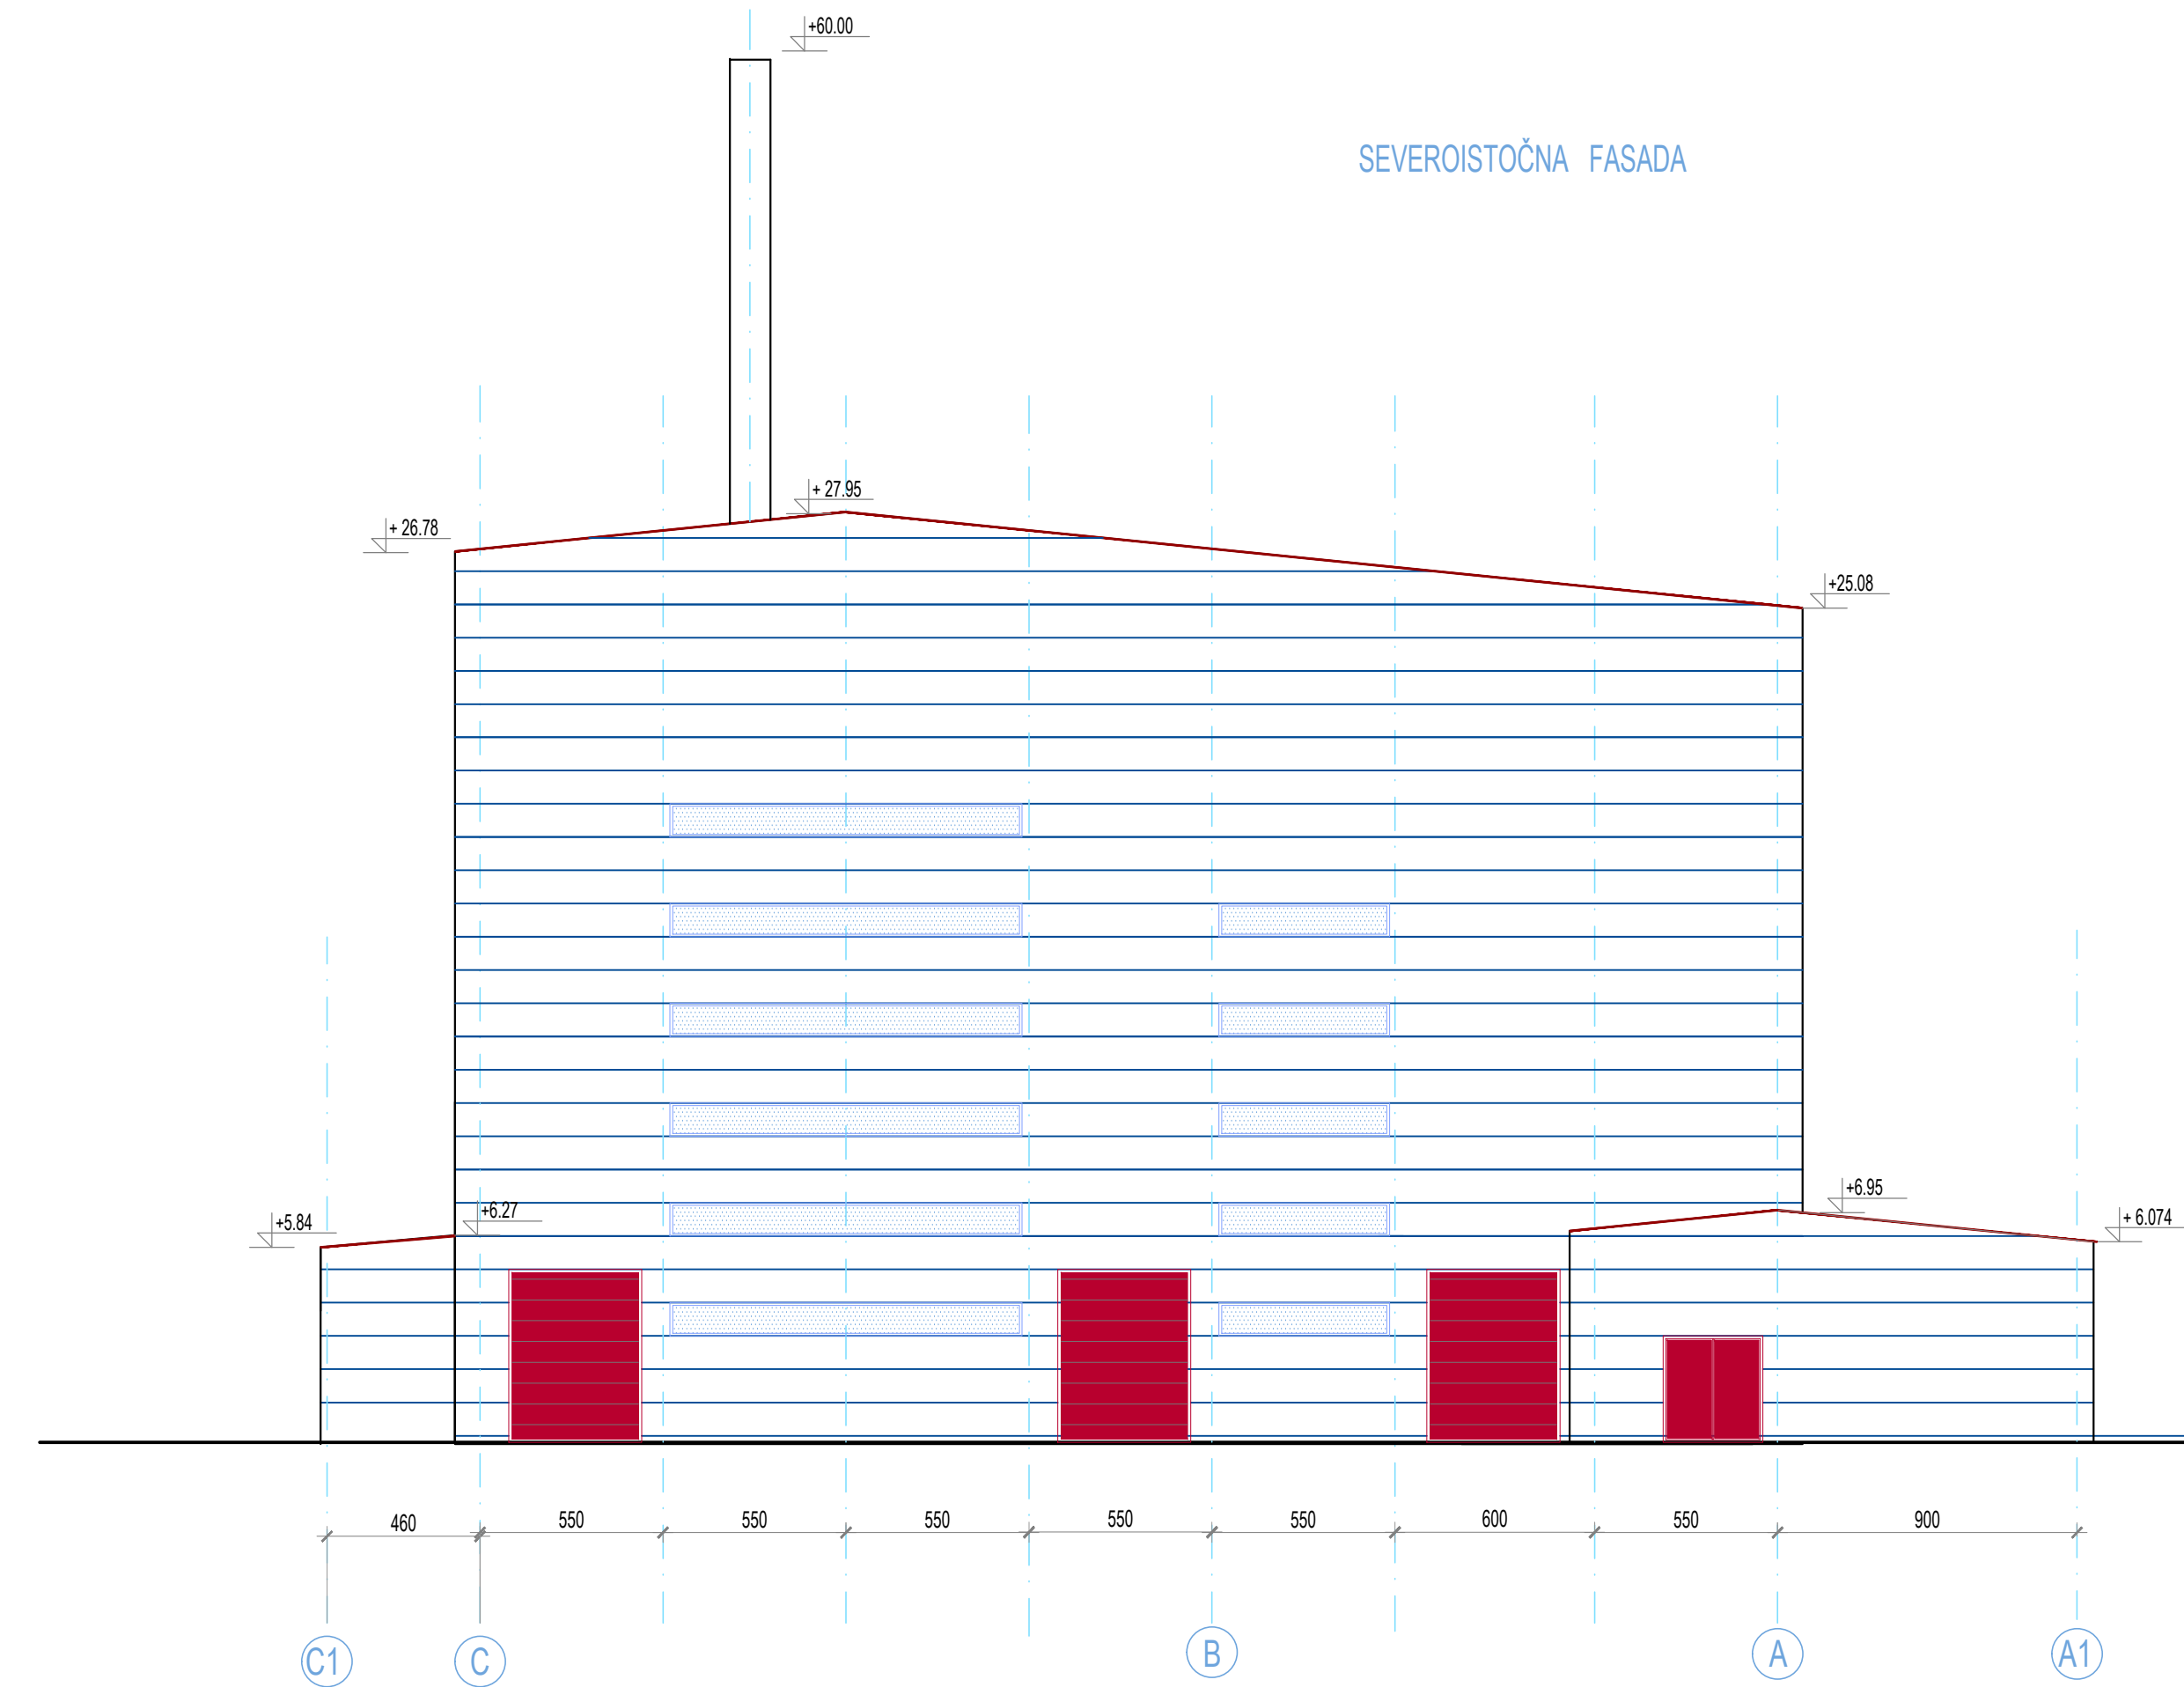

Rev.	---					Datum	Crtao	Ovio
 www.deltainzenjering.rs		Opis revizije		Paraf	Investitor:	JP "Elektroprivreda Srbije" Beograd, Balkanska 13, Ogranak Panonske TE-TO Novi Sad, Bulevar oslobođenja 100		
		Ime i prezime			Objekt:	Postrojenje na biomasu za kombinovanu proizvodnju električne i toplotne energije u TE-TO Zrenjanin		
		Nataša Jašić dipl. ing.arh.			Lokacija: Zrenjanin			
		Licenca od proj.: 300 7451 04						
Vrsta teh. dok.:		IDR-Idejno rešenje						
Datum:		Oktober,2018	Projekcija:	 				
Deo projekta:		1-Arhitektura						
Razmera:	Naziv crteža:				Crtič broj:	List/od:		
1:200	OBJEKT B-PROIZVODNI OBJEKT JUGOZAPADNA FASADA SEVEROISTOCNA FASADA				06-18-01-IDR-1.1-14	1/1		
					Rev.			

JUGOISTOČNA FASADA

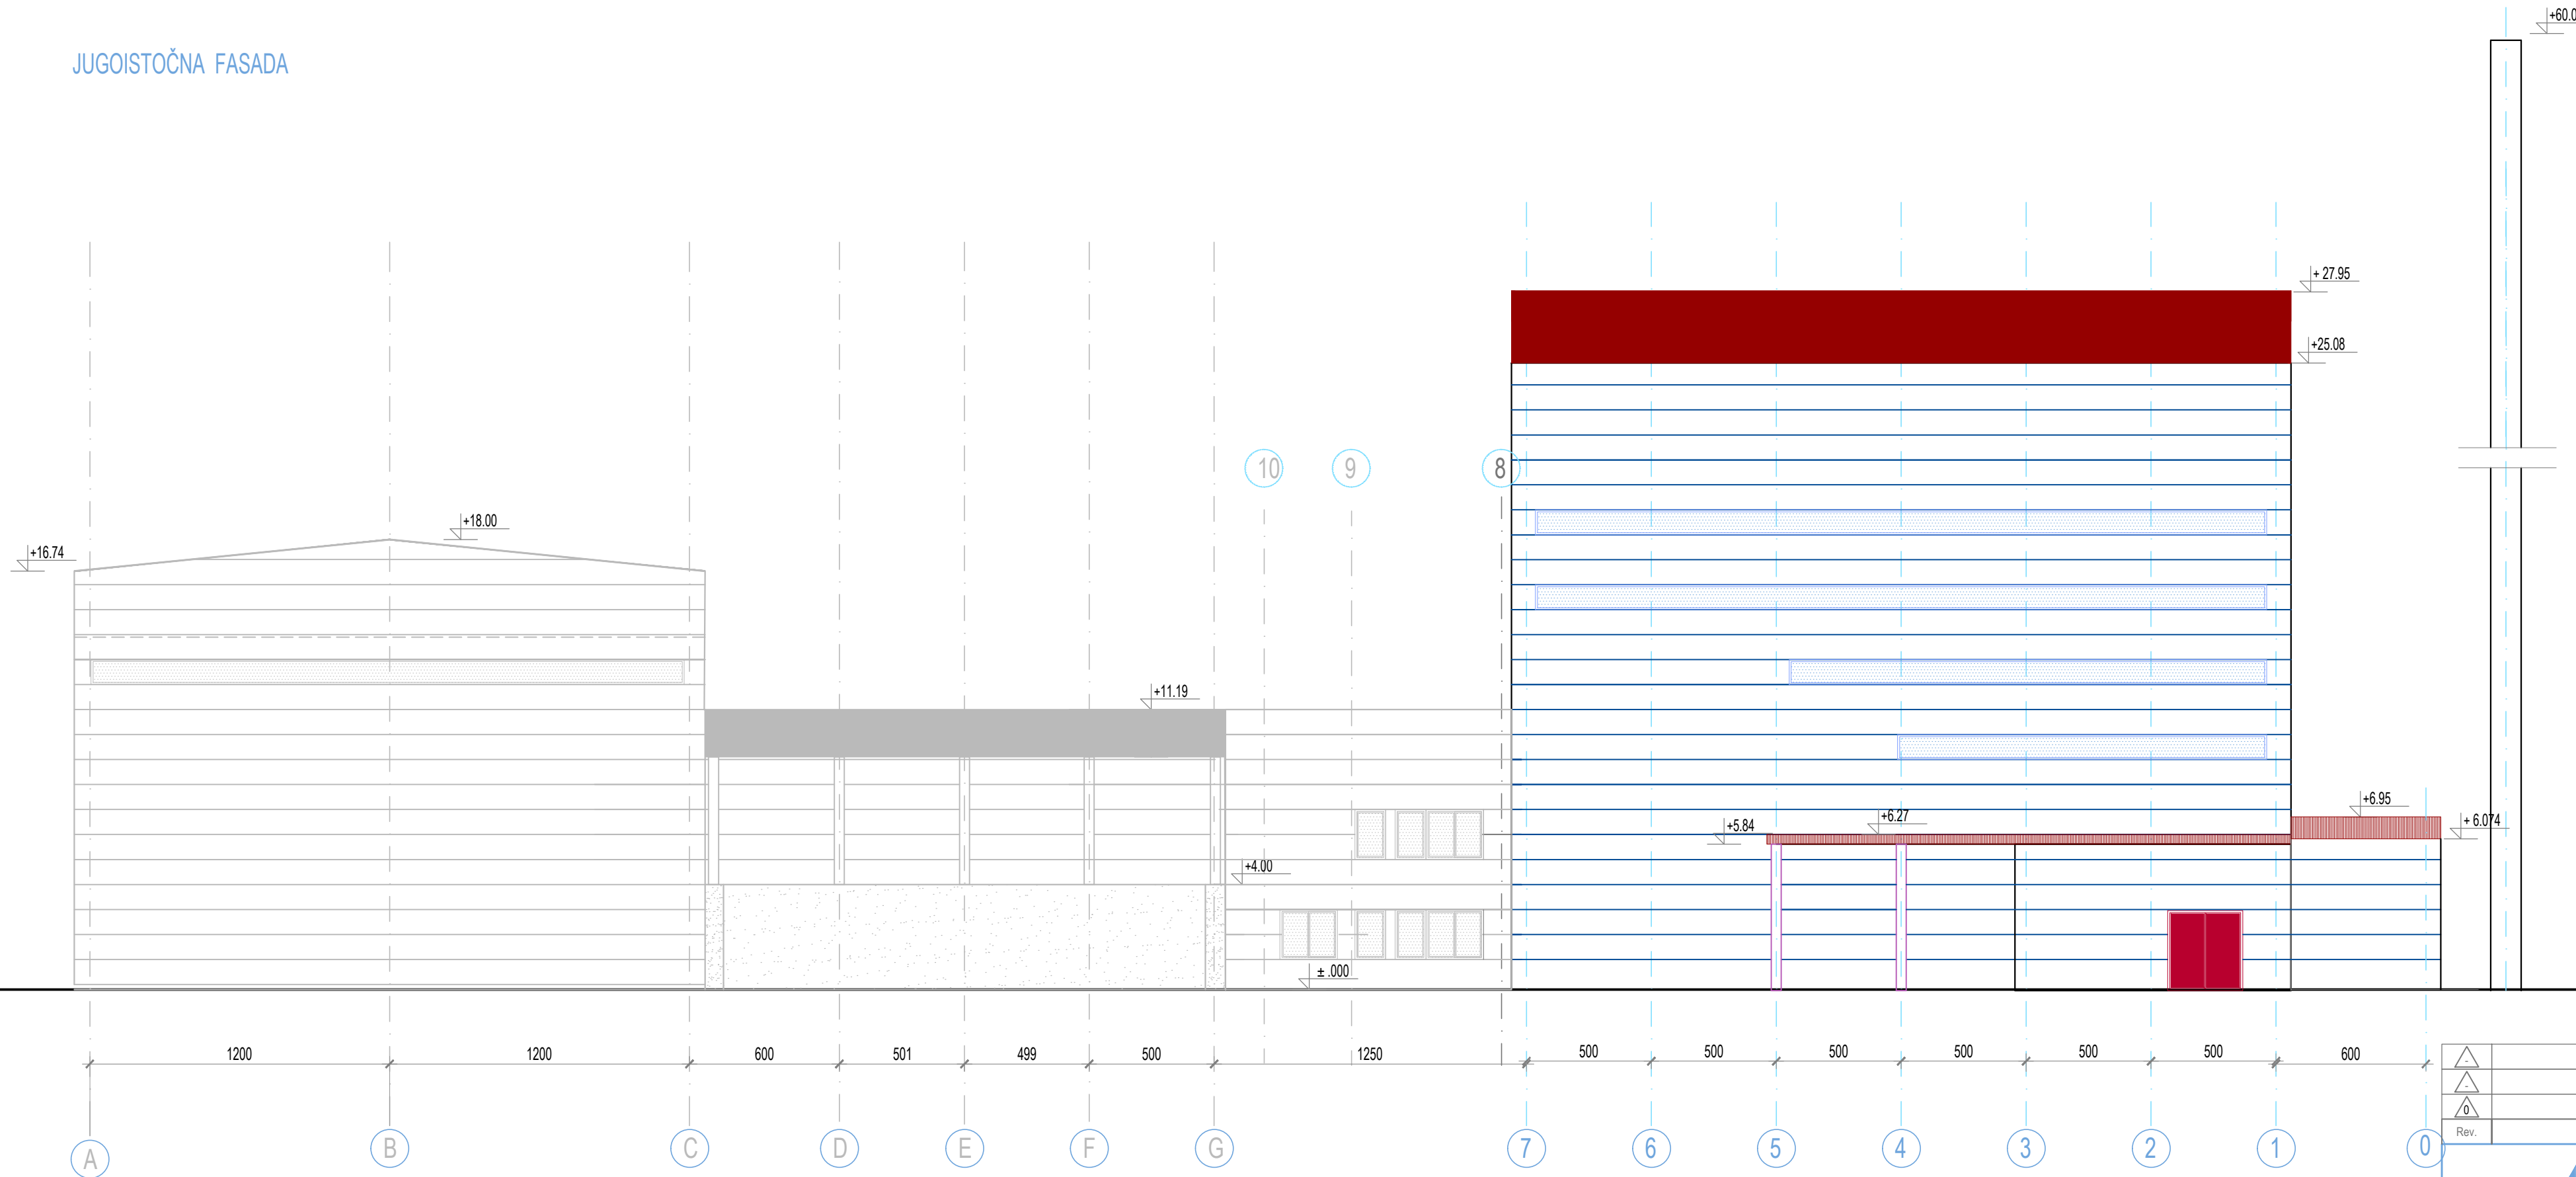

www.deltainzenjering.rs

Razmera:

1:200

Naziv crteža:

OBJEKAT B-PROIZVODNI OBJEKAT
JUGOISTOCNA FASADA

Crtež broj:

06-18-01-IDR-1.1-15

List/od:

1/1


Rev.

0


Rev.	Opis revizije	Datum	Crtao	Overio
0	---	---	---	---
1	---	---	---	---
Odg. projektant:	Nataša Jašić dipl. ing.arh.	Investitor:	JP "Elektroprivreda Srbije" Beograd, Balkanska 13, Ogranak Panonske TE-TO Novi Sad, Bulevar oslobođenja 100
Licenca odg.proj.:	300 7451 04	Objekat:	Postrojenje na biomasu za kombinovanu proizvodnju električne i toplotne energije u TE-TO Zrenjanin
Vrsta teh. dok.:	IDR-Idejno resenje	Lokacija:	Zrenjanin
Datum:	Oktobar,2018	Projekcija:	
Deo projekta:	1-Arhitektura		

Razmera:	Naziv crteža:	Crtež broj:	List/od:
1:200	OBJEKAT B-PROIZVODNI OBJEKAT JUGOISTOCNA FASADA	06-18-01-IDR-1.1-15	1/1

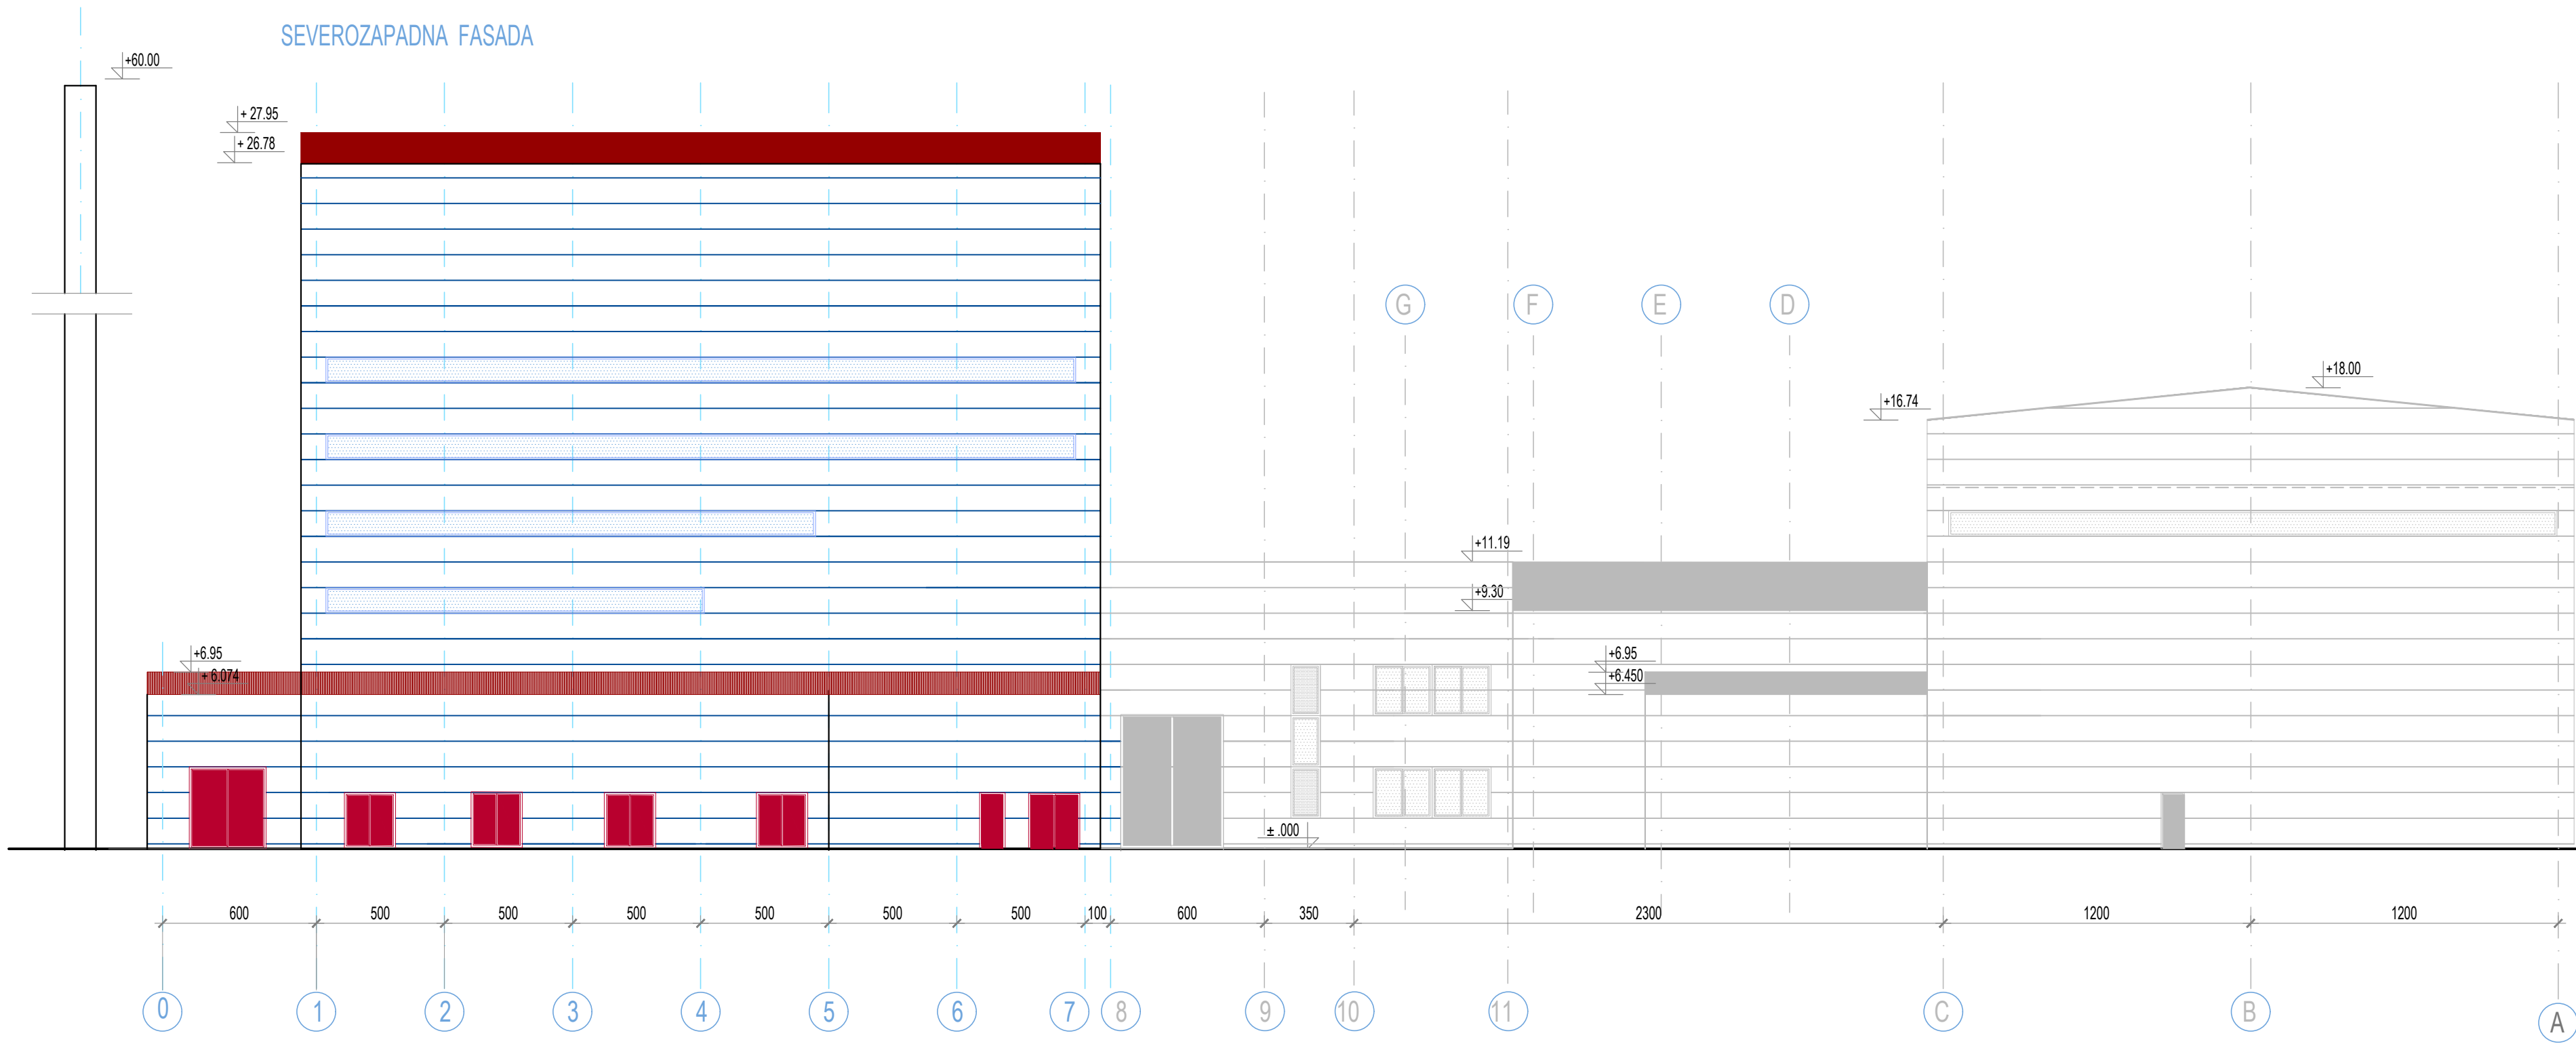


△				
△				
0				
Rev.	Opis revizije	Datum	Crtao	Overio
	Ime i prezime	Paraf	Investitor:	JP "Elektroprivreda Srbije" Beograd, Balkanska 13, Ogranak Panonske TE-TO Novi Sad, Bulevar oslobođenja 100
	Odg. projektant:	Nataša Jašić dipl. ing.arh.	Objekat:	Postrojenje na biomasu za kombinovanu proizvodnju električne i toplotne energije u TE-TO Zrenjanin
	Licenca odg.proj.:	300 7451 04		Lokacija: Zrenjanin
	Vrsta teh. dok.:	IDR-Idejno resenje		
	Datum:	Oktobar,2018	Projekcija:	
	Deo projekta:	1-Arhitektura		
	www.deltainzenjering.rs			
Razmera:	Naziv crteža:	Objekat B-PROIZVODNI OBJEKAT SEVEROZAPADNA FASADA	Crtež broj:	06-18-01-IDR-1.1-16
1:200				
			List/od:	1/1
			Rev.	△

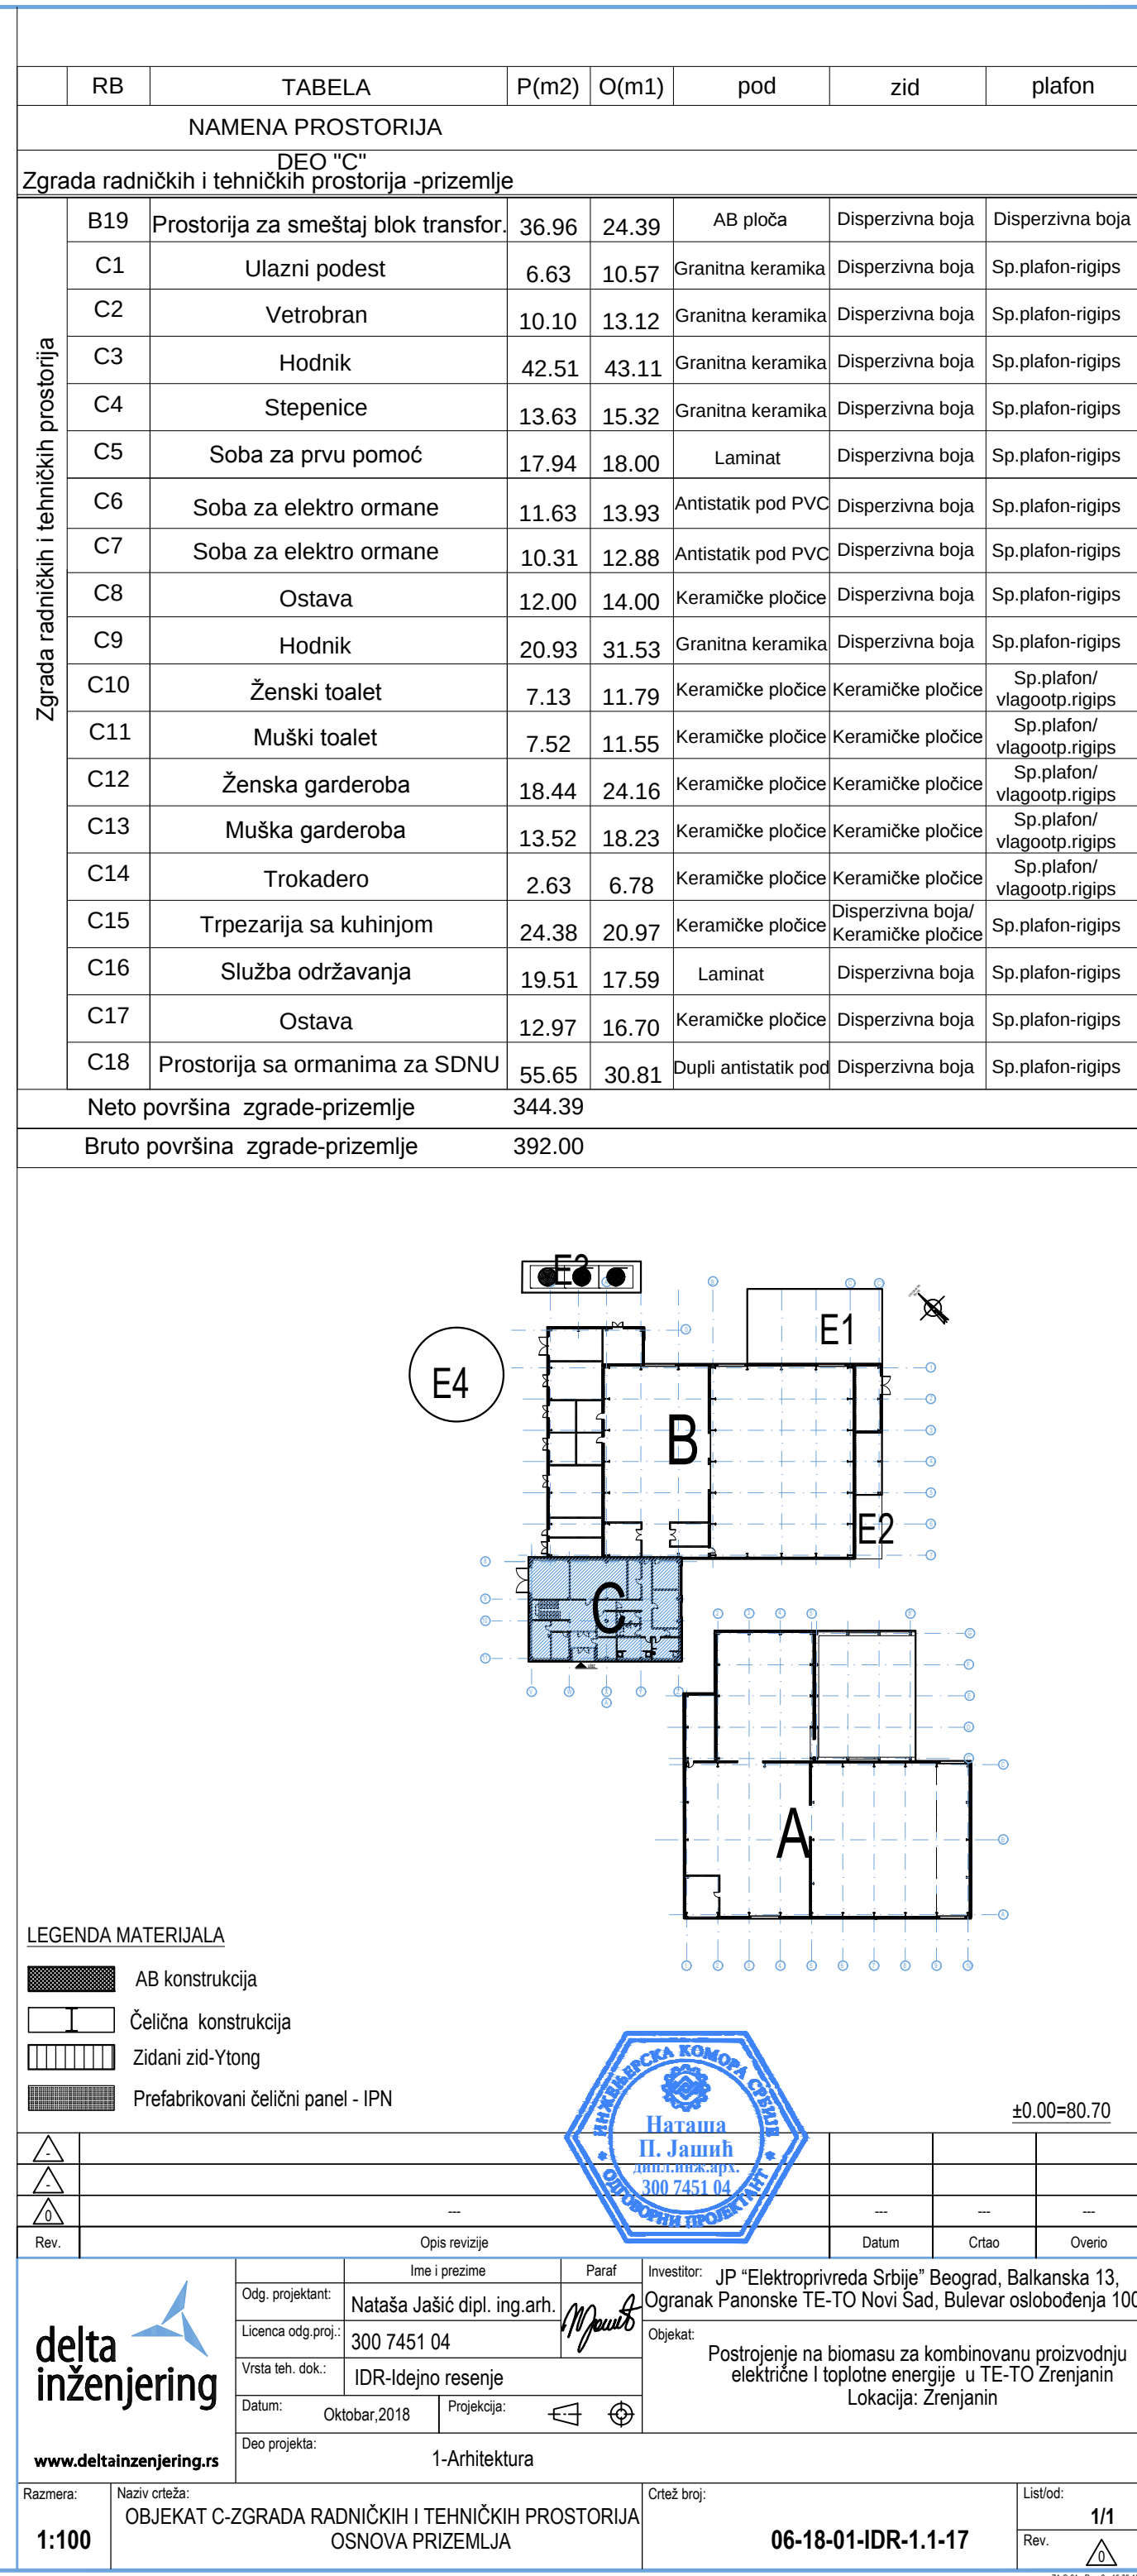


[illegible]

 AB konstrukcija
 Čelična konstrukcija
 Zidani zid-Ytong
 Prefabrikovani čelični panel - IPN


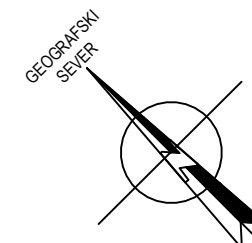
 $\pm 0.00 = 80.70$

				
				
				
Rev.	Opis revizije	Datum	Crtao	Overio

  delta inženjering www.deltainzenjering.rs	Ime i prezime		Paraf	Investitor: JP "Elektroprivreda Srbije" Beograd, Balkanska 13, Ogranak Panonske TE-TO Novi Sad, Bulevar oslobođenja 10 Objekt: Postrojenje na biomasu za kombinovanu proizvodnju električne i toplotne energije u TE-TO Zrenjanin Lokacija: Zrenjanin
	Odg. projektant:			
	Nataša Jašić dipl. ing.arh.			
	Licenca odg.proj.:			
	300 7451 04			
Vrsta teh. dok.: IDR-Idejno rešenje				
Datum:		Projekcija:		
Oktobar, 2018		 		
Deo projekta:		1-Arhitektura		

Razmera:	Naziv crteža:	Crtež broj:	List/od:
1:100	OBJEKAT C-ZGRADA RADNIČKIH I TEHNIČKIH PROSTORIJA OSNOVA SPRATA	06-18-01-IDR-1.1-18	XX/XX
			Rev. 

OSNOVA KROVA

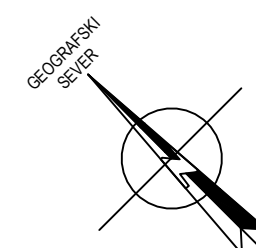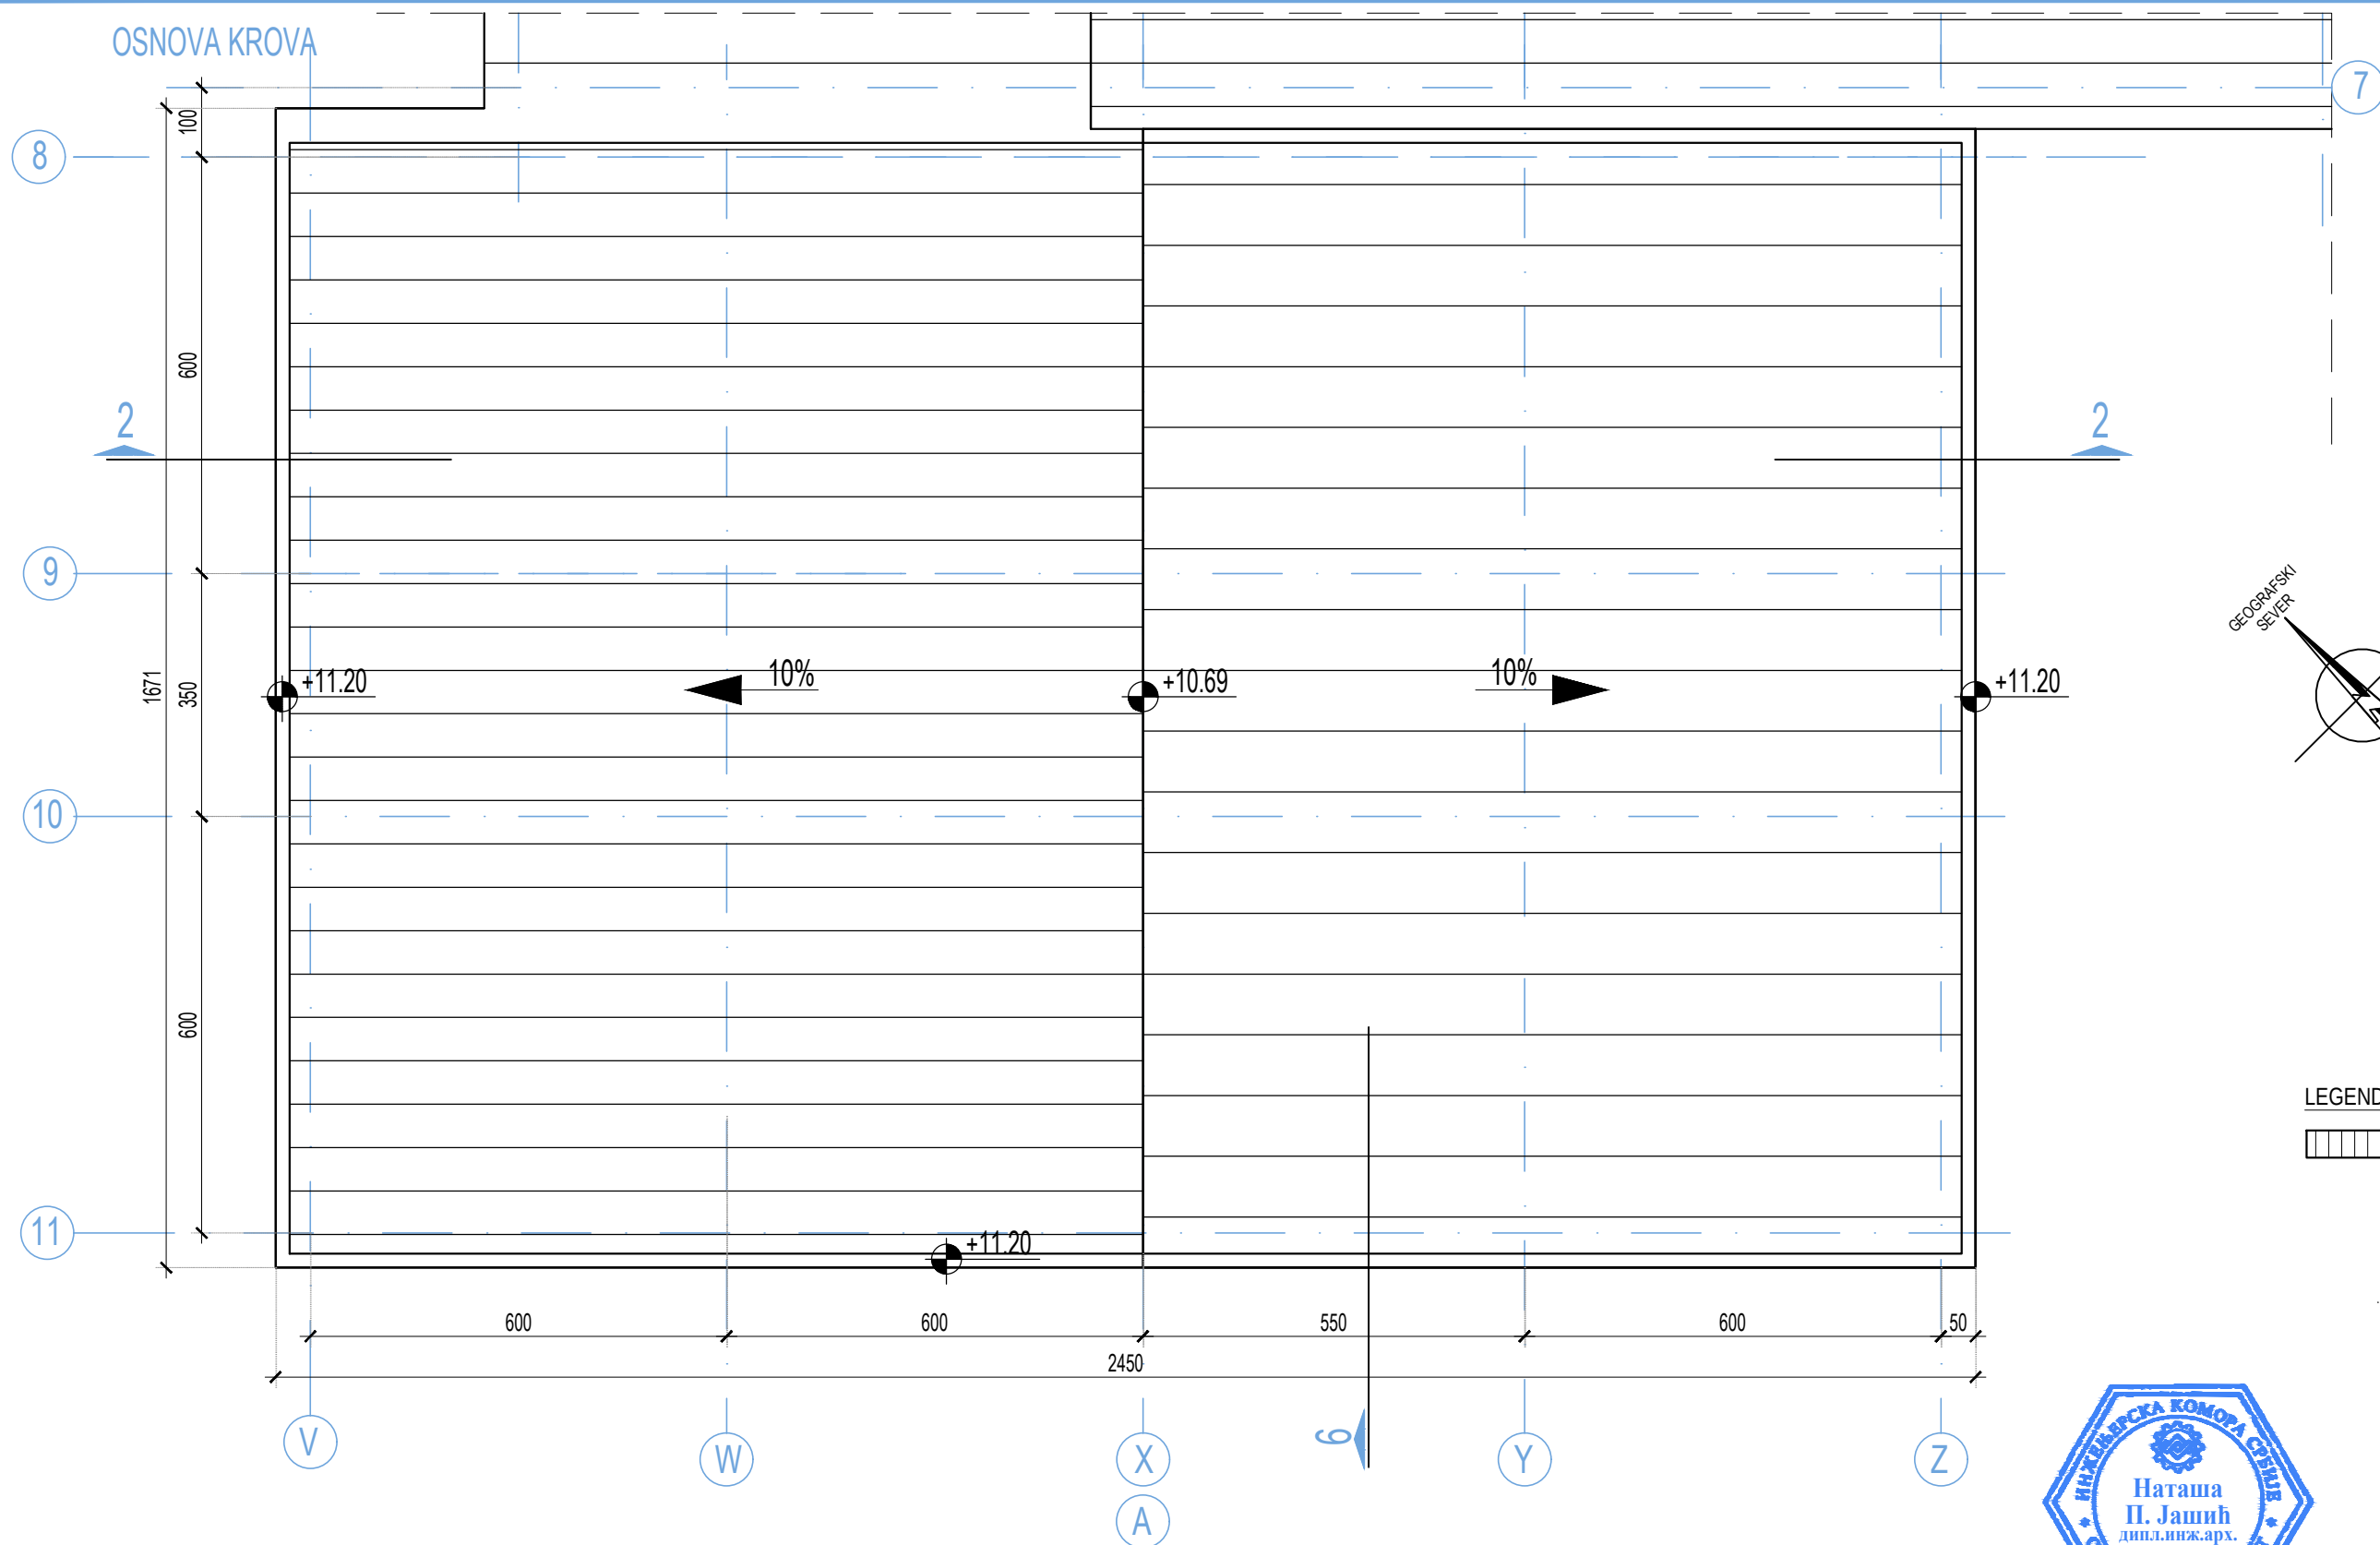

LEGENDA MATERIJALA

▨ Krovni panel IPN




±0.00=80.70

Rev.		Opis revizije			Datum	Crtao	Overio
 www.deltainzenjering.rs			Ime i prezime	Paraf	Investitor: JP "Elektroprivreda Srbije" Beograd, Balkanska 13, Ogranak Panonske TE-TO Novi Sad, Bulevar oslobođenja 100 Objekat: Postrojenje na biomasu za kombinovanu proizvodnju električne i toplotne energije u TE-TO Zrenjanin Lokacija: Zrenjanin		
		Odg. projektant:	Nataša Jašić dipl. ing.arh.				
		Licenca odg.proj.:	300 7451 04				
		Vrsta teh. dok.:	IDR-Idejno resenje				
		Datum:	Oktobar, 2018	Projekcija:			
		Deo projekta:	1-Arhitektura				
Razmera:	Naziv crteža:				Crtež broj:		List/od:
1:100	OBJEKAT C-ZGRADA RADNIČKIH I TEHNIČKIH PROSTORIJA OSNOVA KROVA				06-18-01-IDR-1.1-19		1/1
						Rev.	


Ime fajla / File name: 06-18-01-IDR-1.1-1 OBJEKAT C.dwg

Presek 2-2

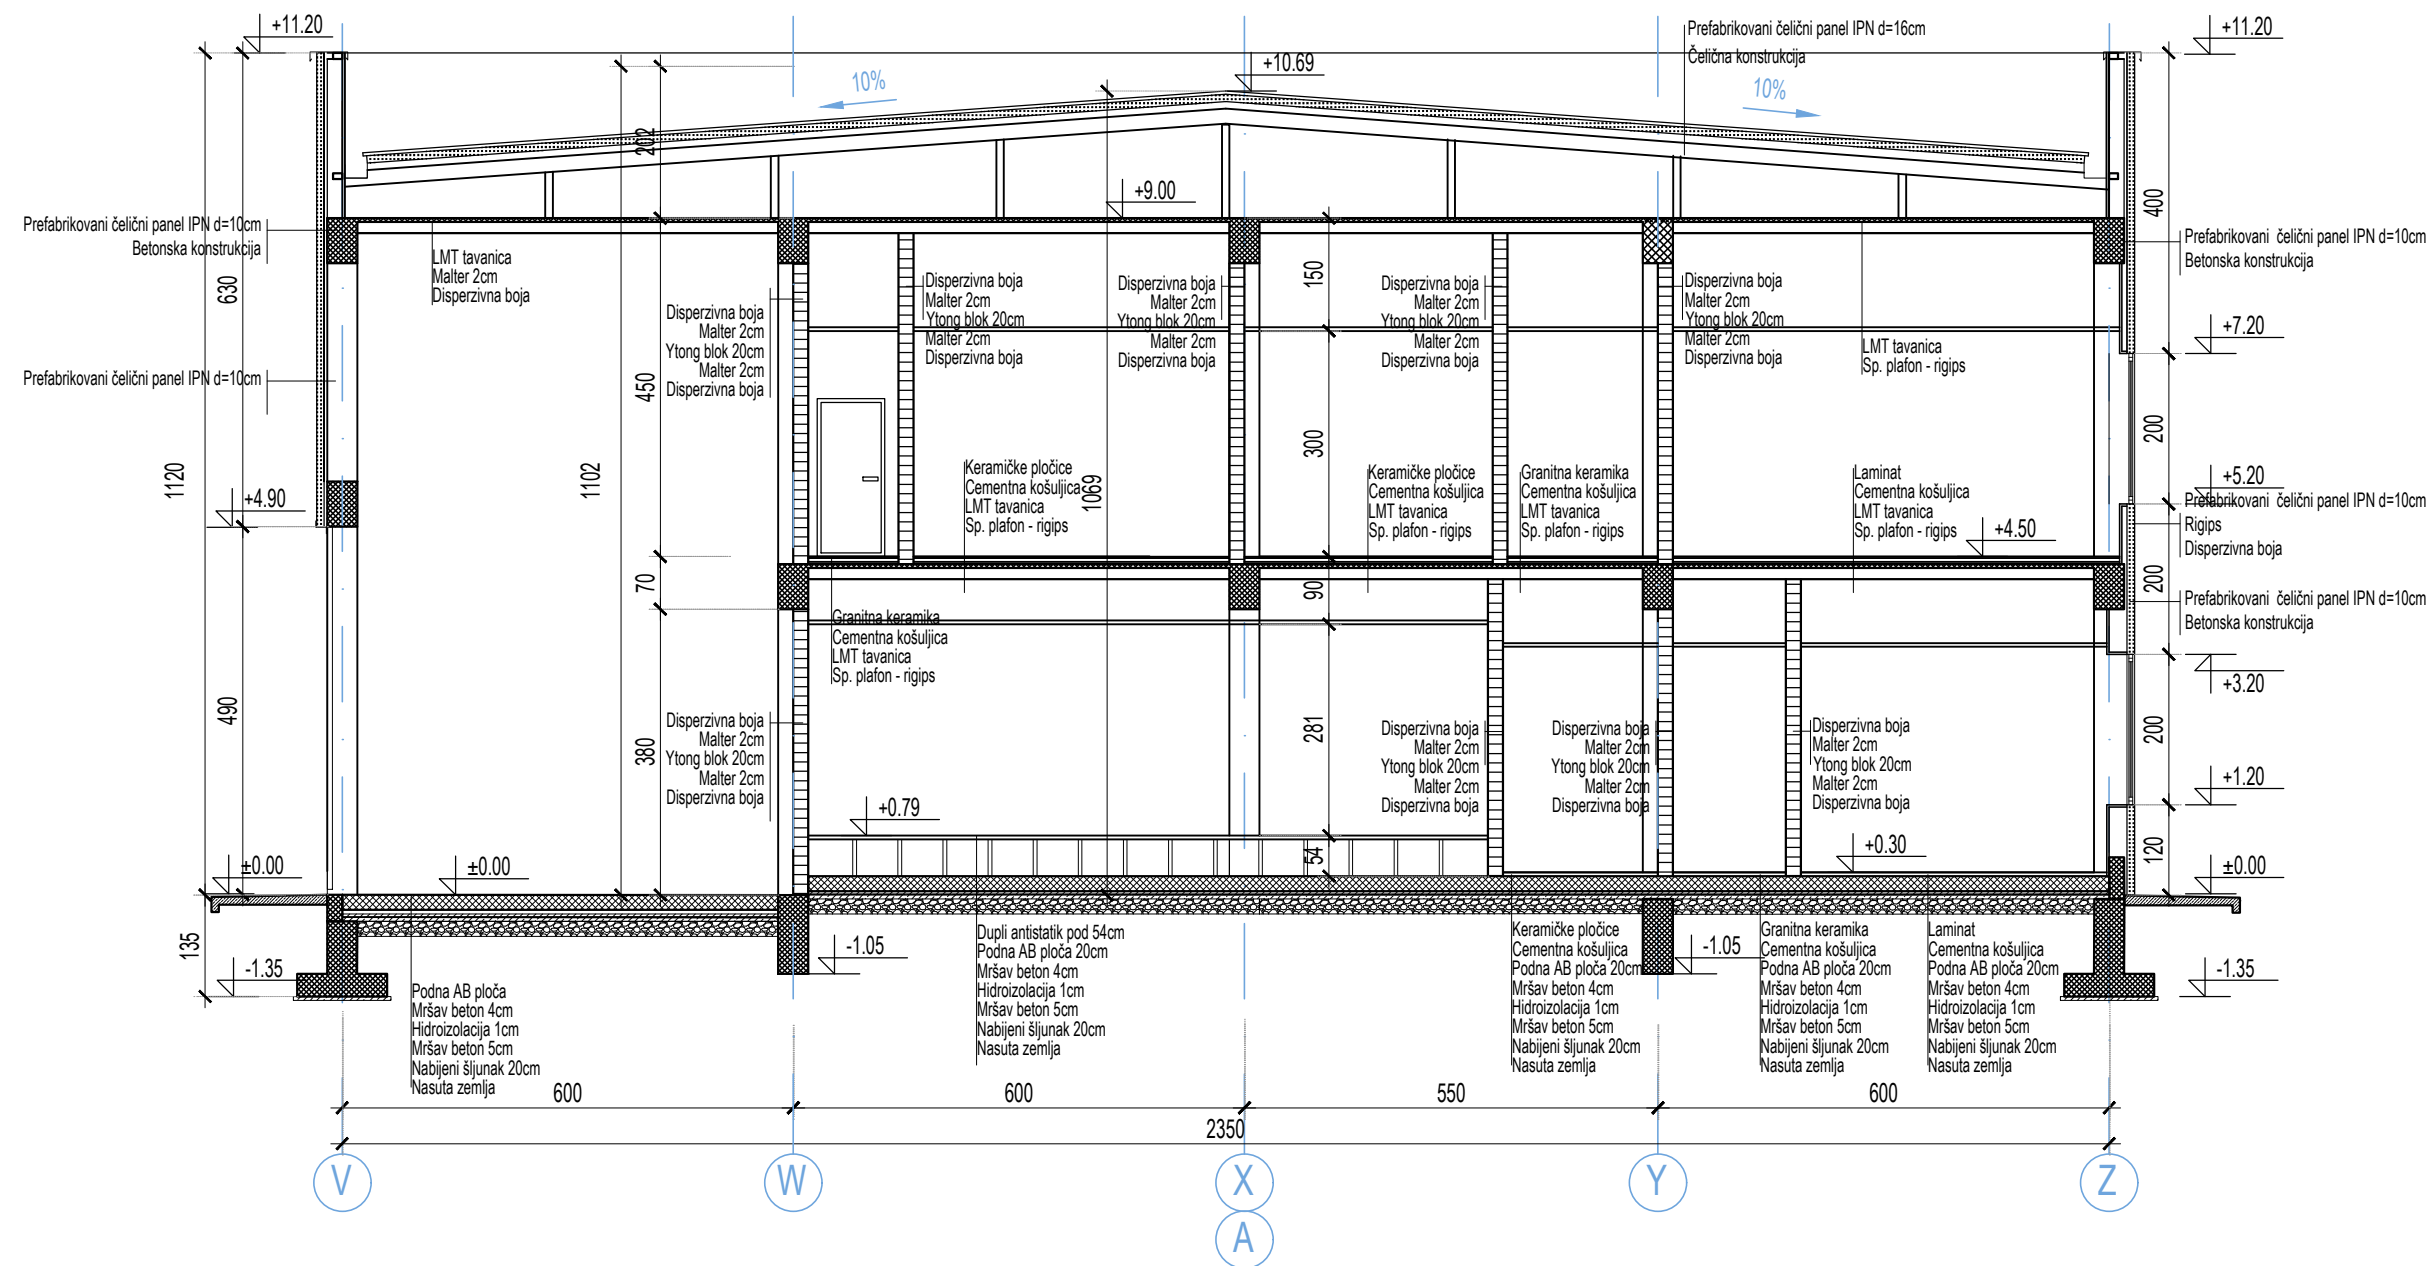

$$\pm 0.00 = 80.70$$

LEGENDA MATERIJALA

- | | |
|---|------------------------------------|
|  | AB konstrukcija |
|  | Čelična konstrukcija |
|  | Zidani zid-Ytong |
|  | Prefabrikovani čelični panel - IPN |

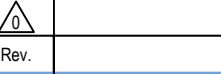 delta inženjering www.deltainzenjering.rs		Opis revizije		Datum		Crtao		Overio	
Rev.		Ime i prezime		Paraf		Investitor: JP "Elektroprivreda Srbije" Beograd, Balkanska 13, Ogranak Panonske TE-TO Novi Sad, Bulevar oslobođenja 100		Datum	
Odg. projektant:		Nataša Jašić dipl. ing.arh.				Objekat:		Postrojenje na biomasi za kombinovanu proizvodnju električne i toplotne energije u TE-TO Zrenjanin	
Licenca odg.proj.:		300 7451 04		Vrsta teh. dok.:		IDR-Idejno resenje		Lokacija: Zrenjanin	
Datum:		Oktobar,2018		Projekcija:		 		Deo projekta:	
1-Arhitektura		1-Arhitektura		1-Arhitektura		1-Arhitektura		1-Arhitektura	
Razmera:		Naziv crteža:		Crtež broj:		List/od:		1/1	
1:100		OBJEKAT C-ZGRADA RADNIČKIH I TEHNIČKIH PROSTORIJA PRESEK 2-2		06-18-01-IDR-1.1-20		Rev.			

Presek 6-6

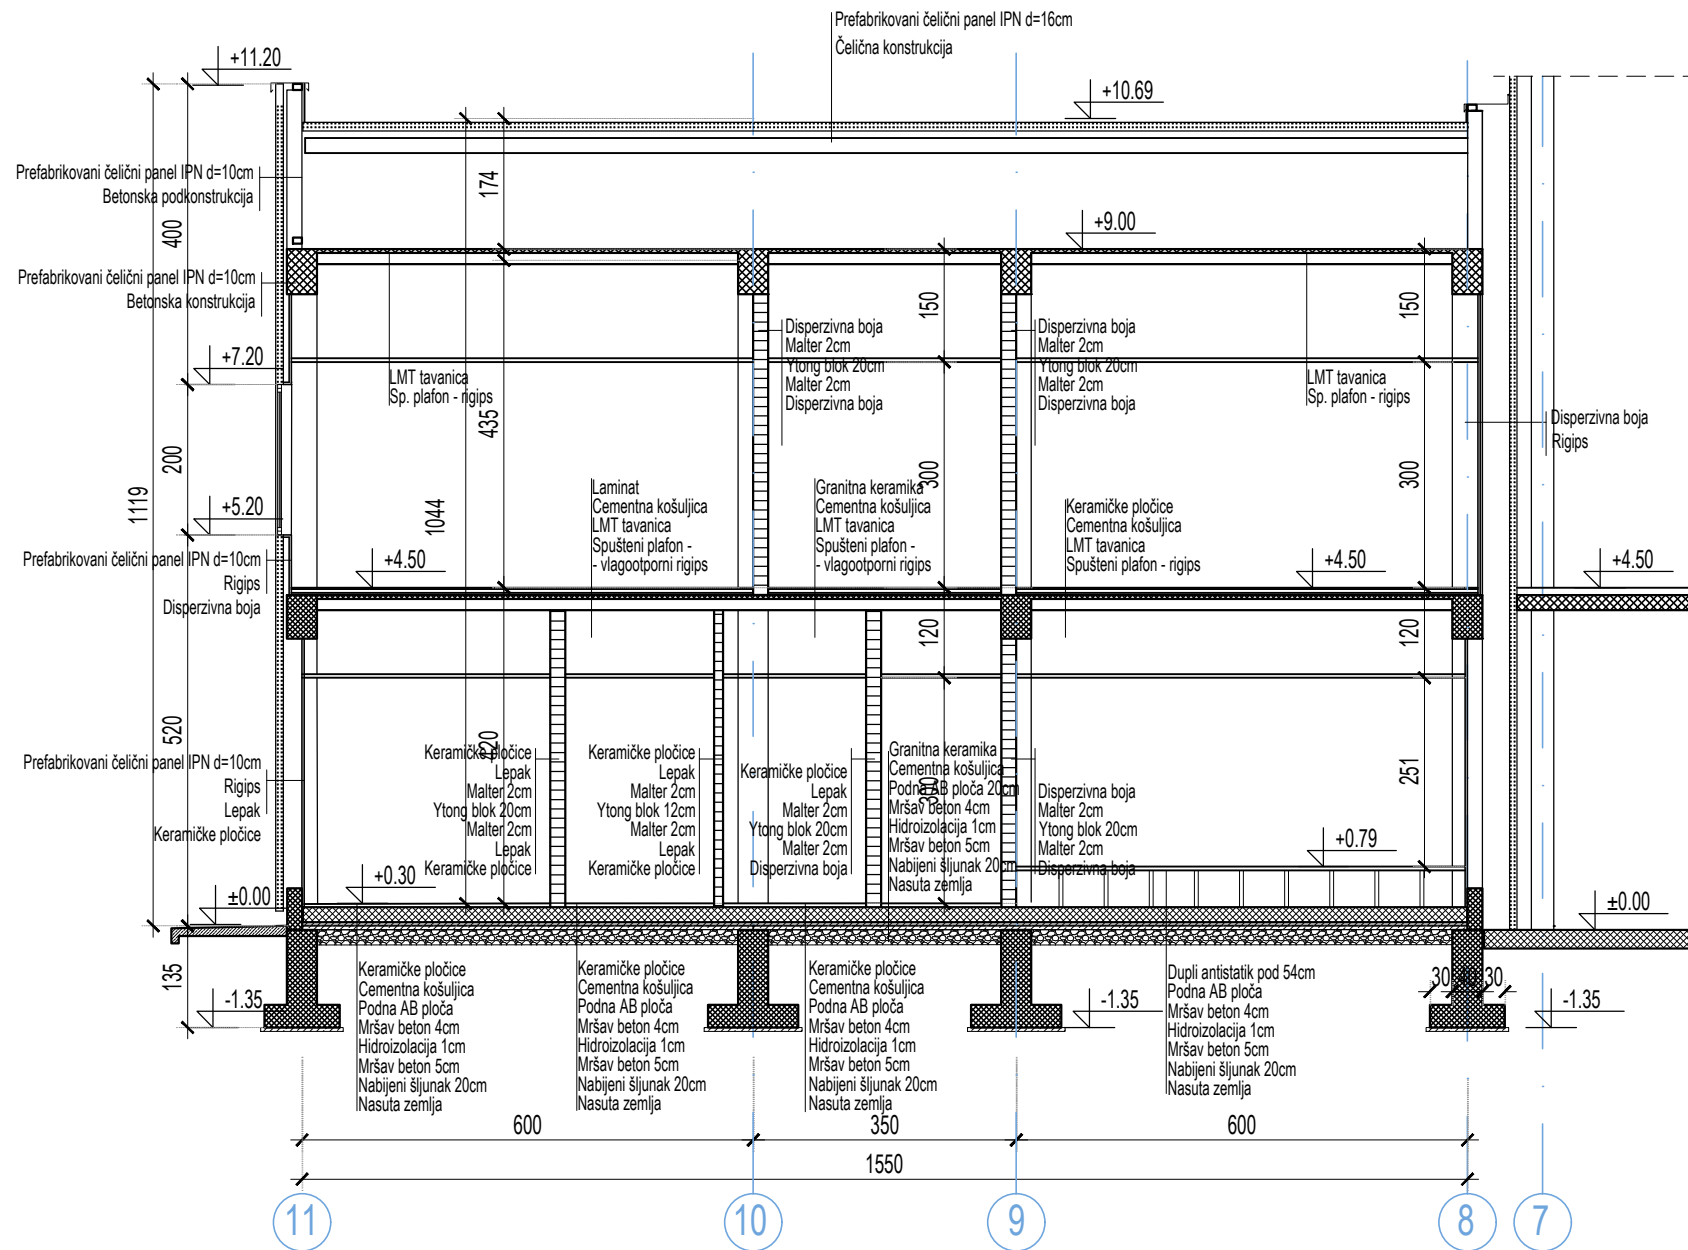
$$\pm 0.00 = 80.70$$

LEGENDA MATERIJALA

- | | |
|---|------------------------------------|
|  | AB konstrukcija |
|  | Čelična konstrukcija |
|  | Zidani zid-Ytong |
|  | Prefabrikovani čelični panel - IPN |

				
				
	---	---	---	---
Rev.	Opis revizije	Datum	Crtao	Overio



delta
inženjering

www.deltainzenjering.rs


Odg. projektant:	Ime i prezime	Paraf
Licenca odg. proj.:	Nataša Jašić dipl. ing.arh.	
Vrsta teh. dok.:	300 7451 04	
IDR-Idejno resenje		
Datum:	Oktobar,2018	Projekcija:
		 
Deo projekta:		
1-Arhitektura		

Investitor: JP “Elektroprivreda Srbije” Beograd, Balkanska 13, Ogranak Panonske TE-TO Novi Sad, Bulevar oslobođenja 10

Objekat: Postrojenje na biomasu za kombinovanu proizvodnju električne i toplotne energije u TE-TO Zrenjanin
Lokacija: Zrenjanin

Razmera:	Naziv crteža:	Crtež broj:	List/od:
1:200	OBJEKAT C-ZGRADA RADNIČKIH I TEHNIČKIH PROSTORIJA PRESEK 6-6	06-18-01-IDR-1.1-21	1/1
			Rev.
			

JUGOZAPADNA FASADA

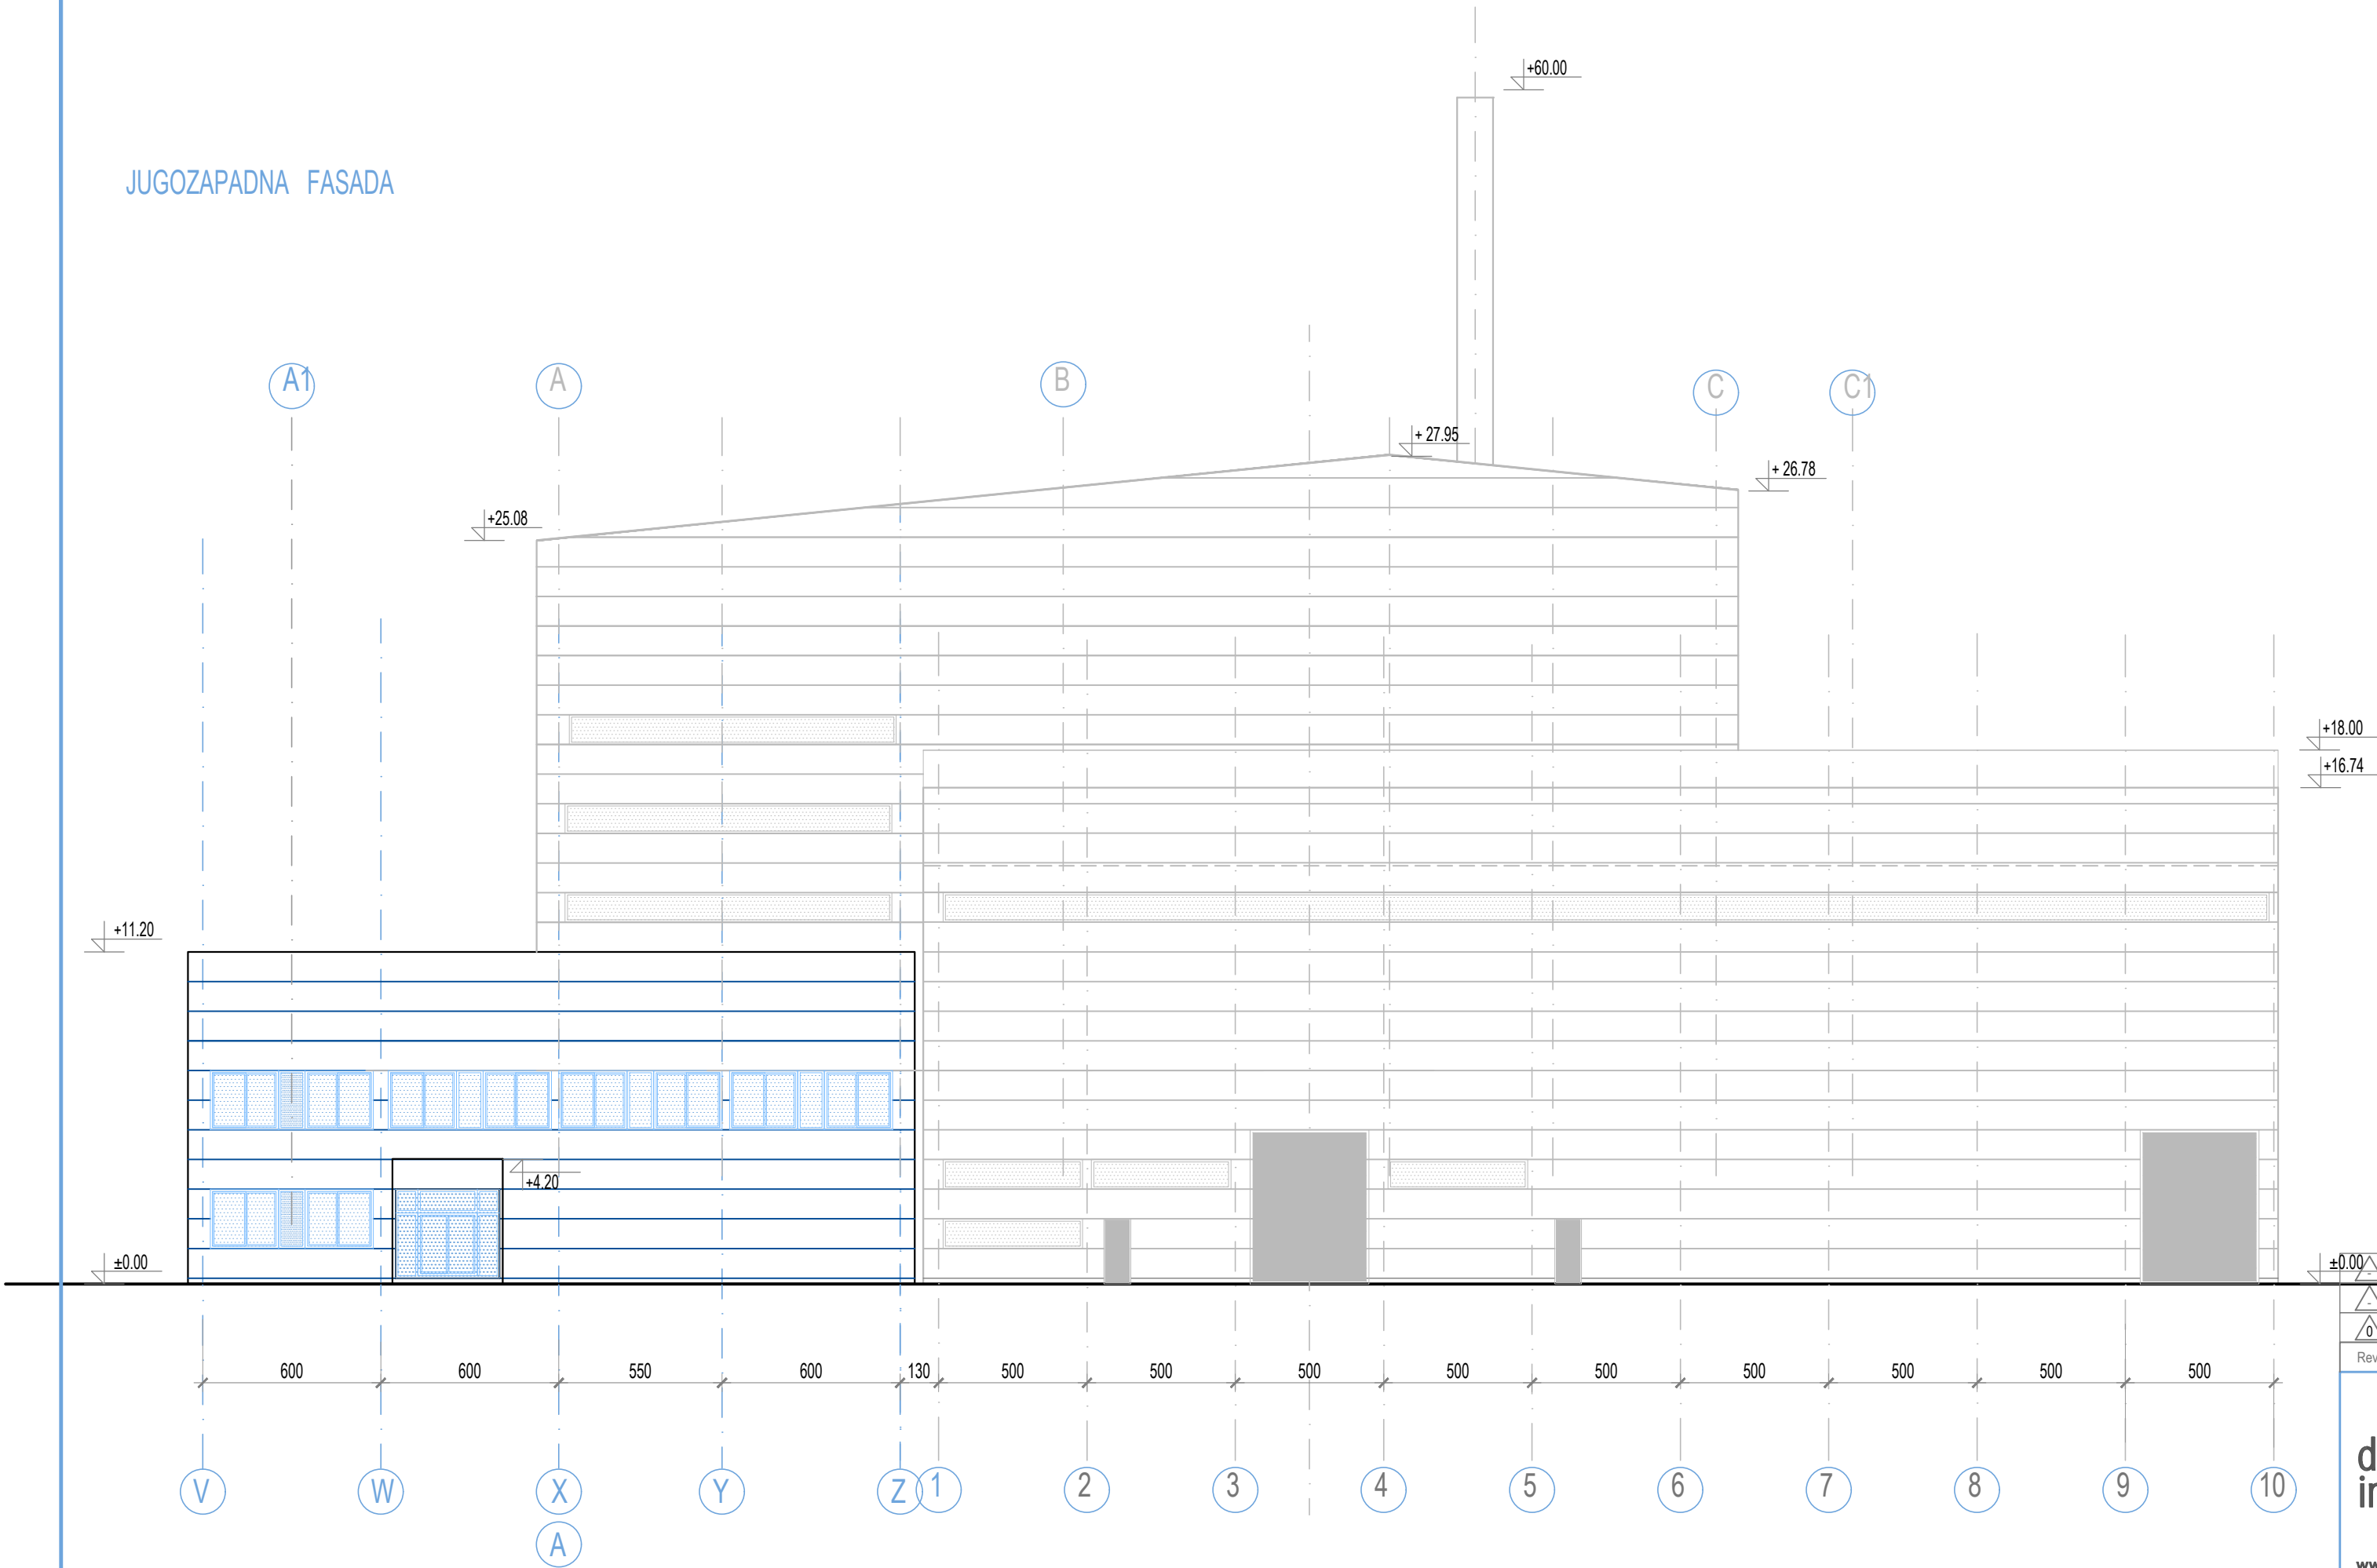

±0.00=80.70



www.deltainzenjering.rs

Razmera:
1:200

Naziv crteža:
**OBJEKT C-ZGRADA RADNIČKIH I TEHNIČKIH PROSTORIJA
JUGOZAPADNA FASADA**

Crtež broj:
06-18-01-IDR-1.1-22


List/od:
1/1

Rev. **0**

Opis revizije		Rev.	Datum	Crtao	Overio
---		---	---	---	---
Odg. projektant:	Ime i prezime	Paraf	Investitor: JP "Elektroprivreda Srbije" Beograd, Balkanska 13, Ogranak Panonske TE-TO Novi Sad, Bulevar oslobođenja 100		
Licenca odg.proj.:	Nataša Jašić dipl. ing.arh.	<i>Nataša Jašić</i>	Objekat: Postrojenje na biomasu za kombinovanu proizvodnju električne i toplotne energije u TE-TO Zrenjanin		
Vrsta teh. dok.:	300 7451 04		Lokacija: Zrenjanin		
Datum:	IDR-Idejno resenje				
Deo projekta:	Oktobar, 2018	Projekcija:			
		1-Arhitektura			


Ime fajla : File name: 06-18-01-IDR-1.1 OBJEKT C.dwg
ZAG 01 - Rev. 3 - 15.05.15.

JUGOISTOČNA FASADA

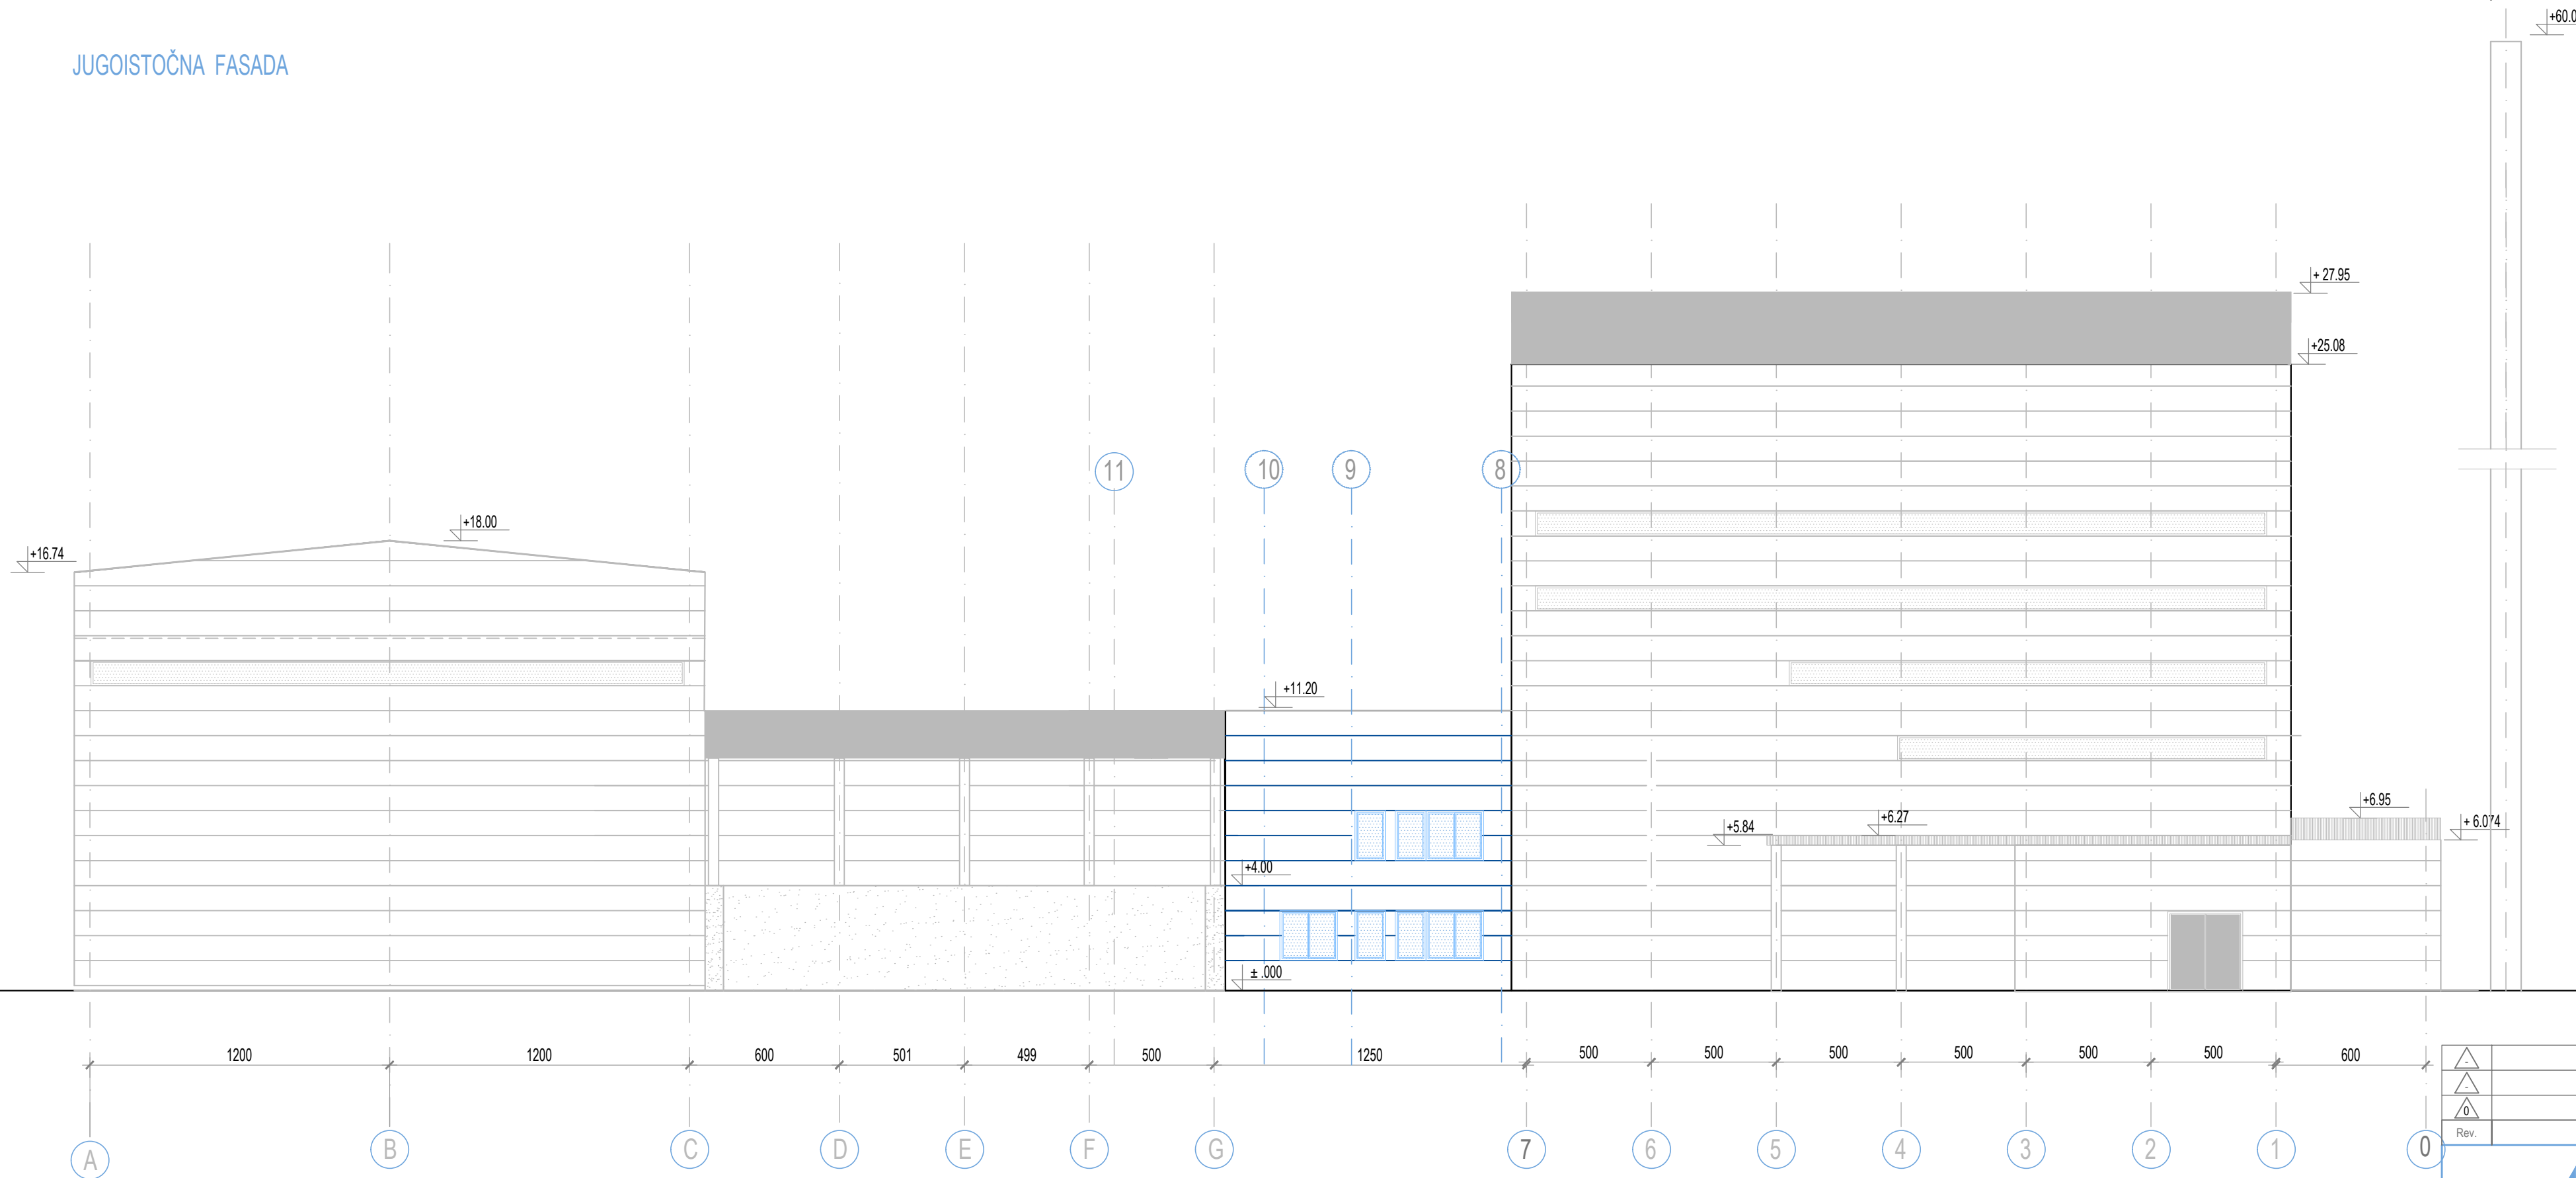

Rev.	Opis revizije	Datum	Crtao	Overio
0	---	---	---	---
Odg. projektant:		Investitor:		
Nataša Jasić dipl. ing.arh.		JP "Elektroprivreda Srbije" Beograd, Balkanska 13,		
Licenca odg.proj.:		Ogranak Panonske TE-TO Novi Sad, Bulevar oslobođenja 100		
Vrsta teh. dok.:		Objekat:		
IDR-Idejno resenje		Postrojenje na biomasu za kombinovanu proizvodnju		
Datum: Oktobar,2018		električne i toplotne energije u TE-TO Zrenjanin		
Deo projekta:		Lokacija: Zrenjanin		
1-Arhitektura				
Razmera:		Naziv crteža:		List/od:
1:200		OBJEKAT C-ZGRADA RADNIČKIH I TEHNIČKIH PROSTORIJA		1/1
		JUGOISTOCNA FASADA		Rev.
		06-18-01-IDR-1.1-23		0

SEVEROZAPADNA FASADA

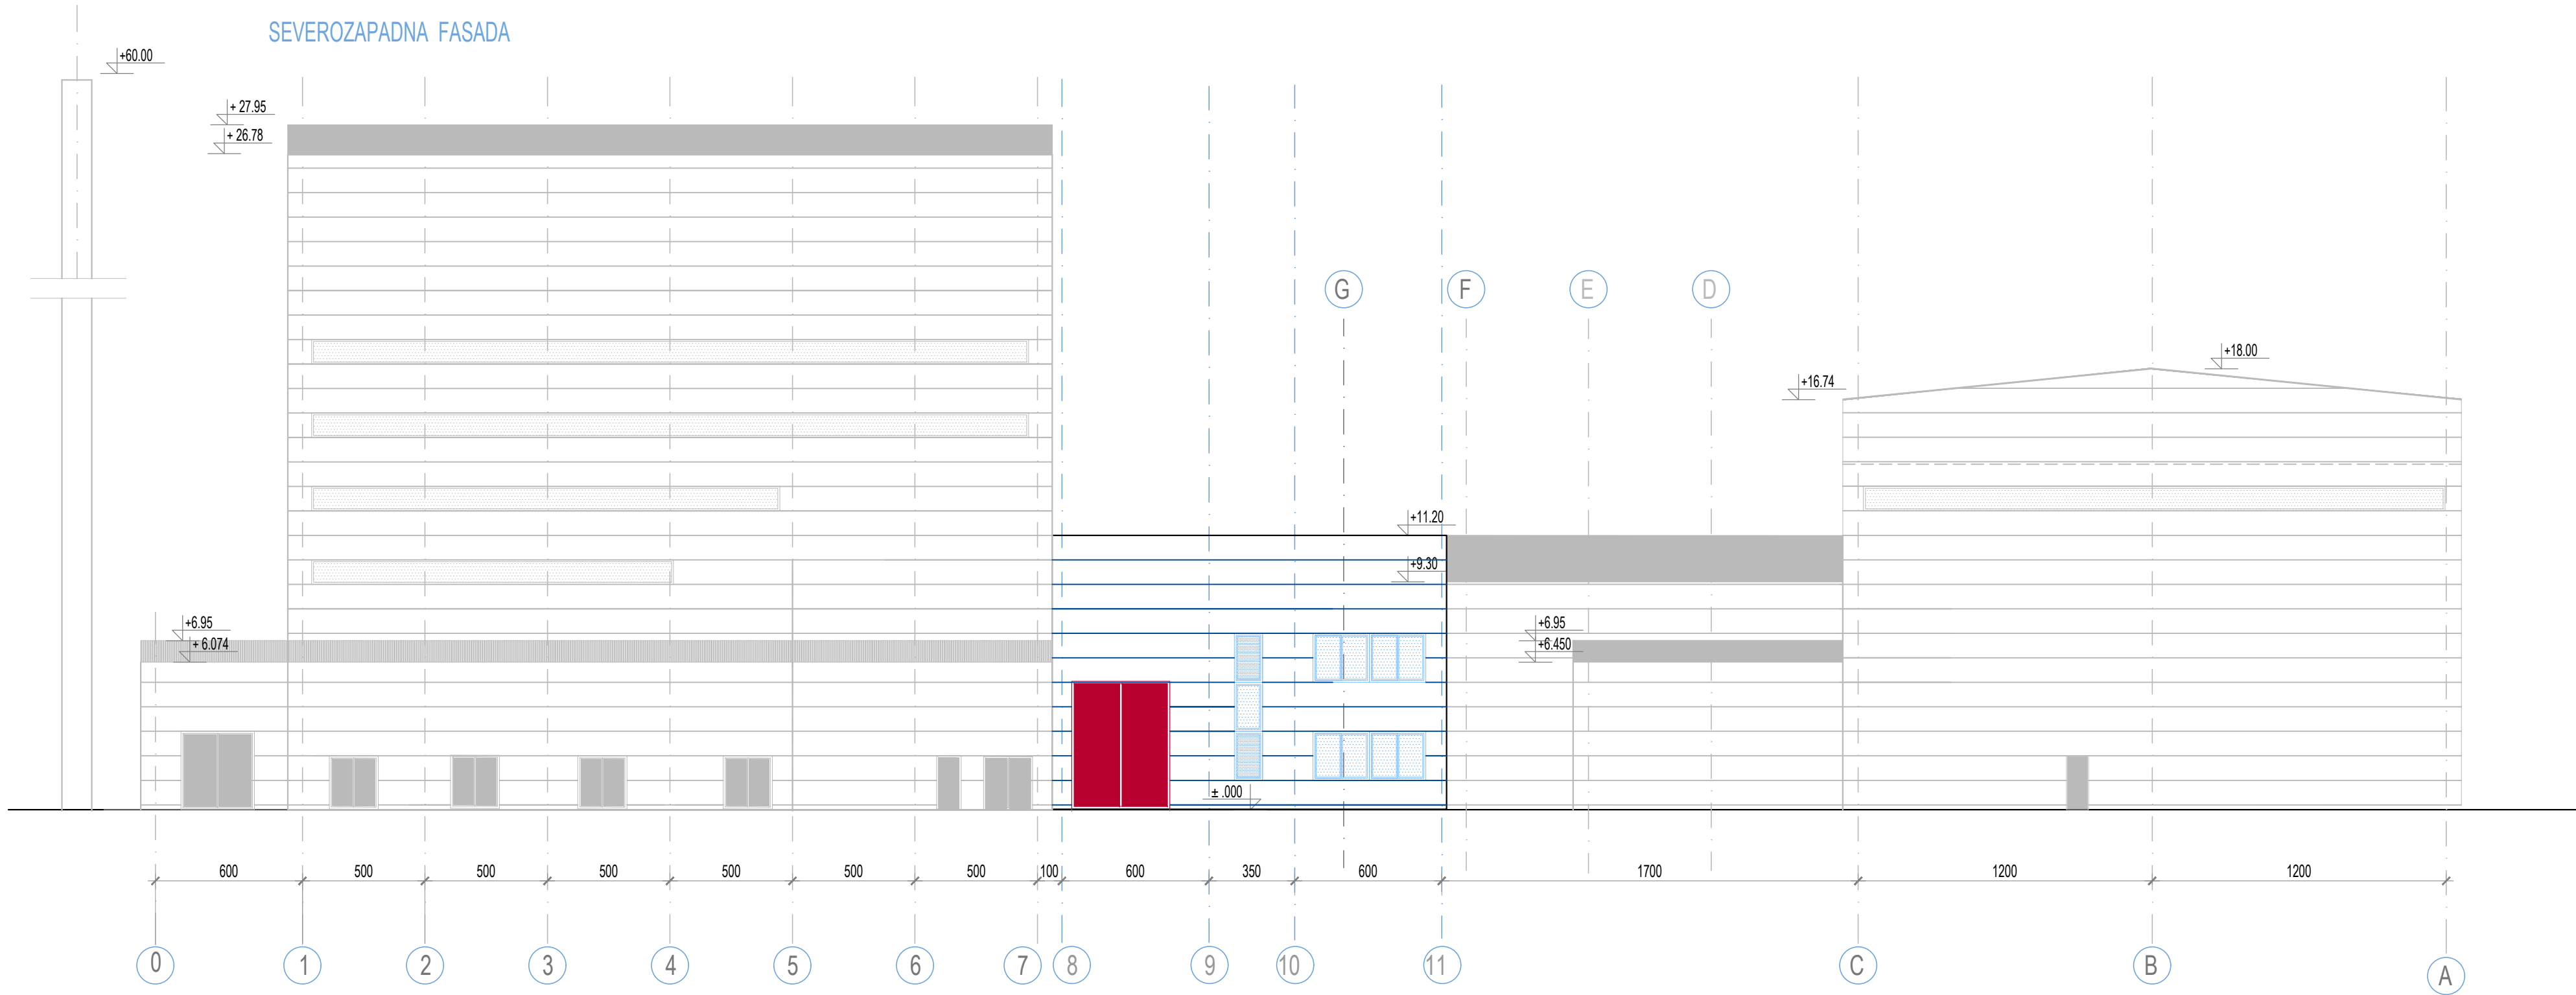

±0.00=80.70

△				
△				
△				
Rev.	Opis revizije	Datum	Crtao	Overio
	Ime i prezime	Paraf	Investitor:	JP "Elektroprivreda Srbije" Beograd, Balkanska 13, Ogranak Panonske TE-TO Novi Sad, Bulevar oslobođenja 100
	Odg. projektant:	Nataša Jasić dipl. ing.arh.	Objekat:	Postrojenje na biomasu za kombinovanu proizvodnju električne i toplotne energije u TE-TO Zrenjanin
	Licenca odg.proj.:	300 7451 04		Lokacija: Zrenjanin
	Vrsta teh. dok.:	IDR-Idejno resenje		
	Datum:	Oktobar,2018	Projekcija:	
	Deo projekta:	1-Arhitektura		
Razmera:	Naziv crteža:	Crtež broj:	List/od:	
1:200	OBJEKAT C-ZGRADA RADNIČKIH I TEHNIČKIH PROSTORIJA SEVEROZAPADNA FASADA	06-18-01-IDR-1.1-24	1/1	
			Rev.	△








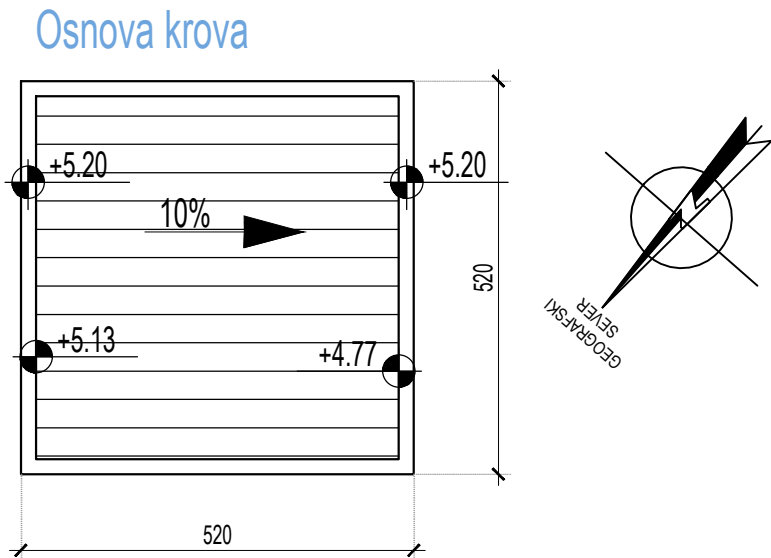


TABELA							
	RB	NAMENA PROSTORIJA	P(m2)	O(m1)	pod	zid	plafon
DEO "D" Portirnica							
D Portirnica	D1	Hodnik	2.32	6.25	keramika	disp.boja	sp.plafon rigips
	D2	Toalet	3.10	7.53	keramika	keramika	sp.plafon vlagoot.rigips
	D3	Kancelarija	14.90	16.9	keramika	disp.boja	sp.plafon rigips
Neto površina Portirnice			20.32				
Bruto površina Portirnice			27.03				

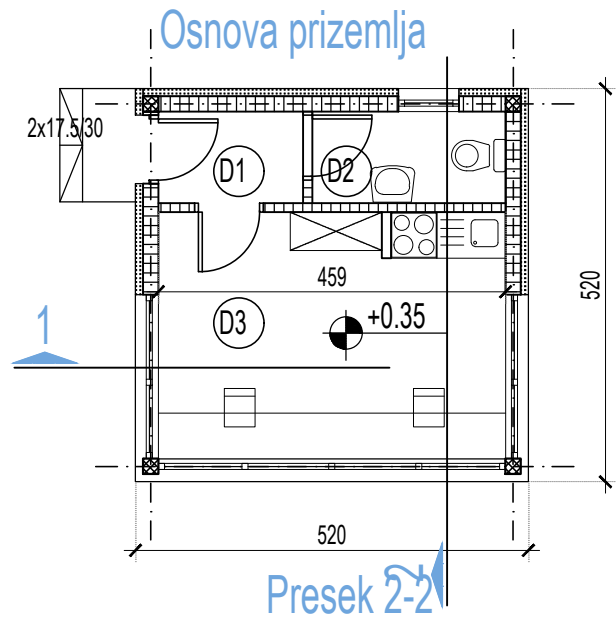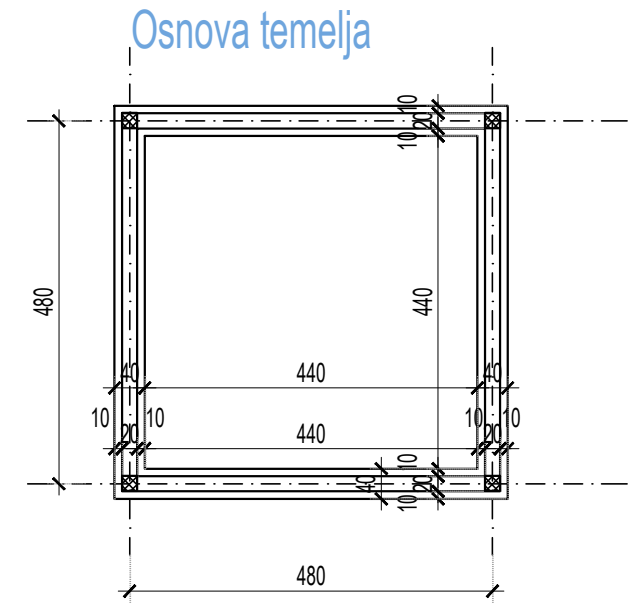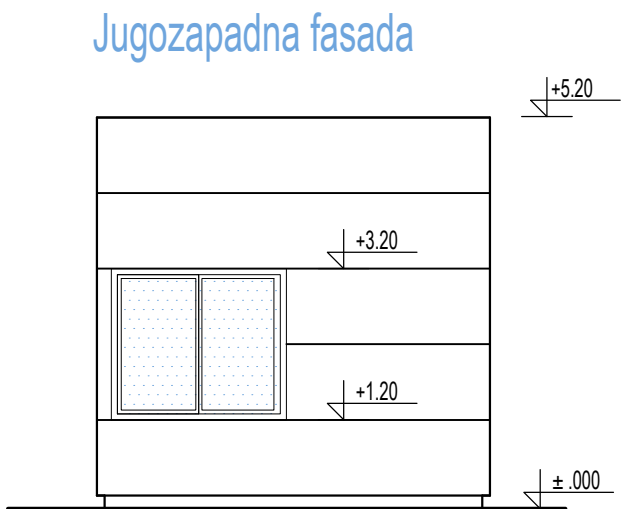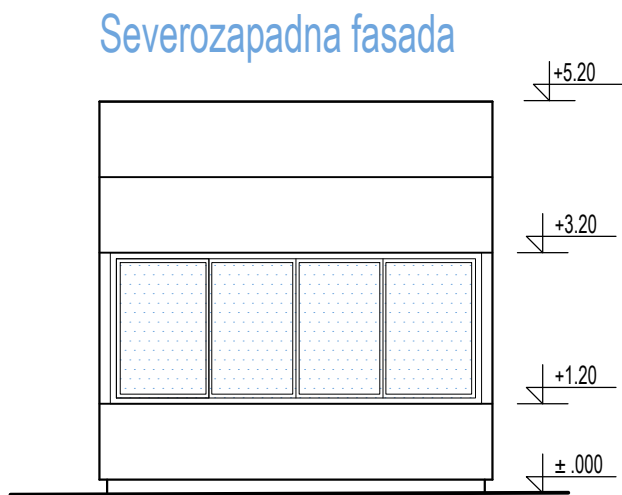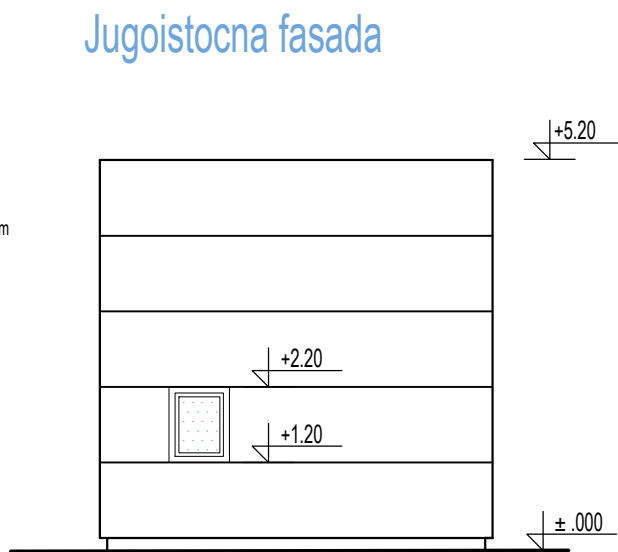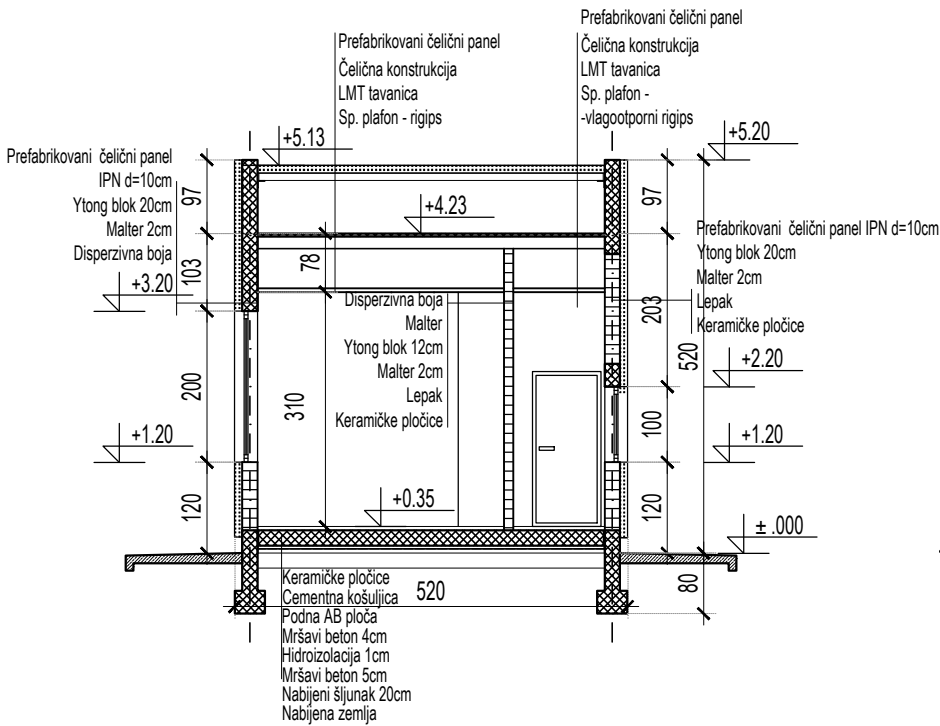

LEGENDA MATERIJALA

- AB konstrukcija
- Čelična konstrukcija
- Zidani zid
- Prefabrikovani čelični panel

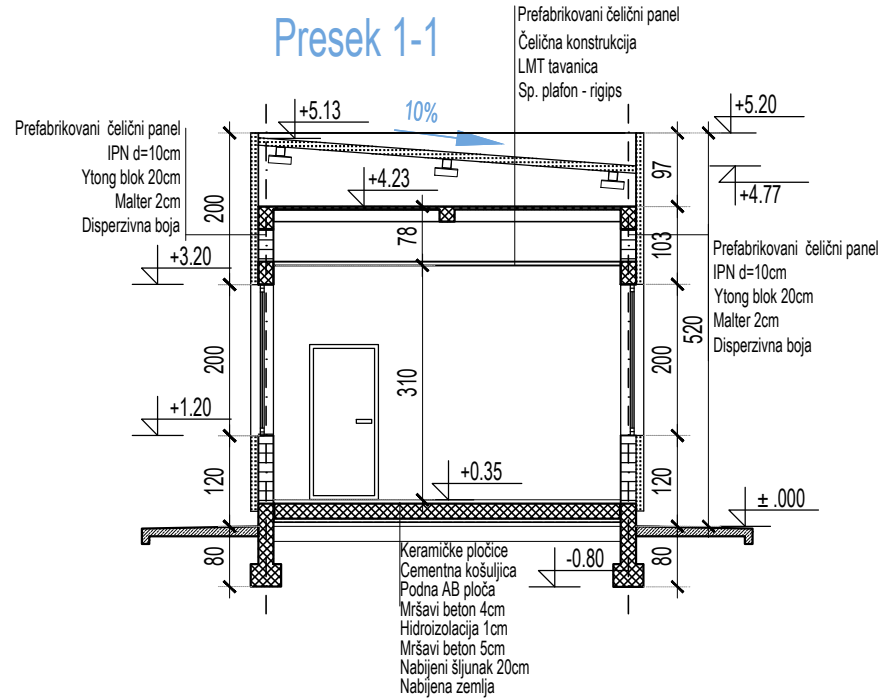

Rev.		Opis revizije					Datum	Crtao	Overio
		---					---	---	---

 delta inženjering www.deltainzenjering.rs	Odg. projektant:	Ime i prezime		Paraf	Investitor: JP "Elektroprivreda Srbije" Beograd, Balkanska 13, Ogranak Panonske TE-TO Novi Sad, Bulevar oslobođenja 100 Objekat: Postrojenje na biomasu za kombinovanu proizvodnju električne I toplotne energije u TE-TO Zrenjanin Lokacija: Zrenjanin, K.P.12925/1, K.O. Zrenjanin
	Nataša Jašić dipl. ing.arh.				
	Licenca odg.proj.:	300 7451 04			
	Vrsta teh. dok.:	IDR-Idejno resenje			
	Datum:	Oktobar,2018	Projekcija:		
Deo projekta:		1-Arhitektura			

Razmera:	Naziv crteža:	Crtež broj:	List/od:
1:100	PORTIRNICA- Osnove, presezi, fasade	06-18-01-IDR-1.1-25	1/1
			Rev.