

"ГЕОИНЖЕЊЕРИНГ"

Биро за инжењерску геодезију
Нови Сад, Д.Аврамовића 11
тел. 021/571-081
е-mail: ugrinovd@gmail.com


Т.Д.бр.389-1/18
Датум: 10.12.2018.

КАТАСТАРСКО ТОПОГРАФСКИ ПЛАН

ПАРЦЕЛЕ 8632/19

Размера Р=1:500

Град: Кикинда
К.О. Башаид

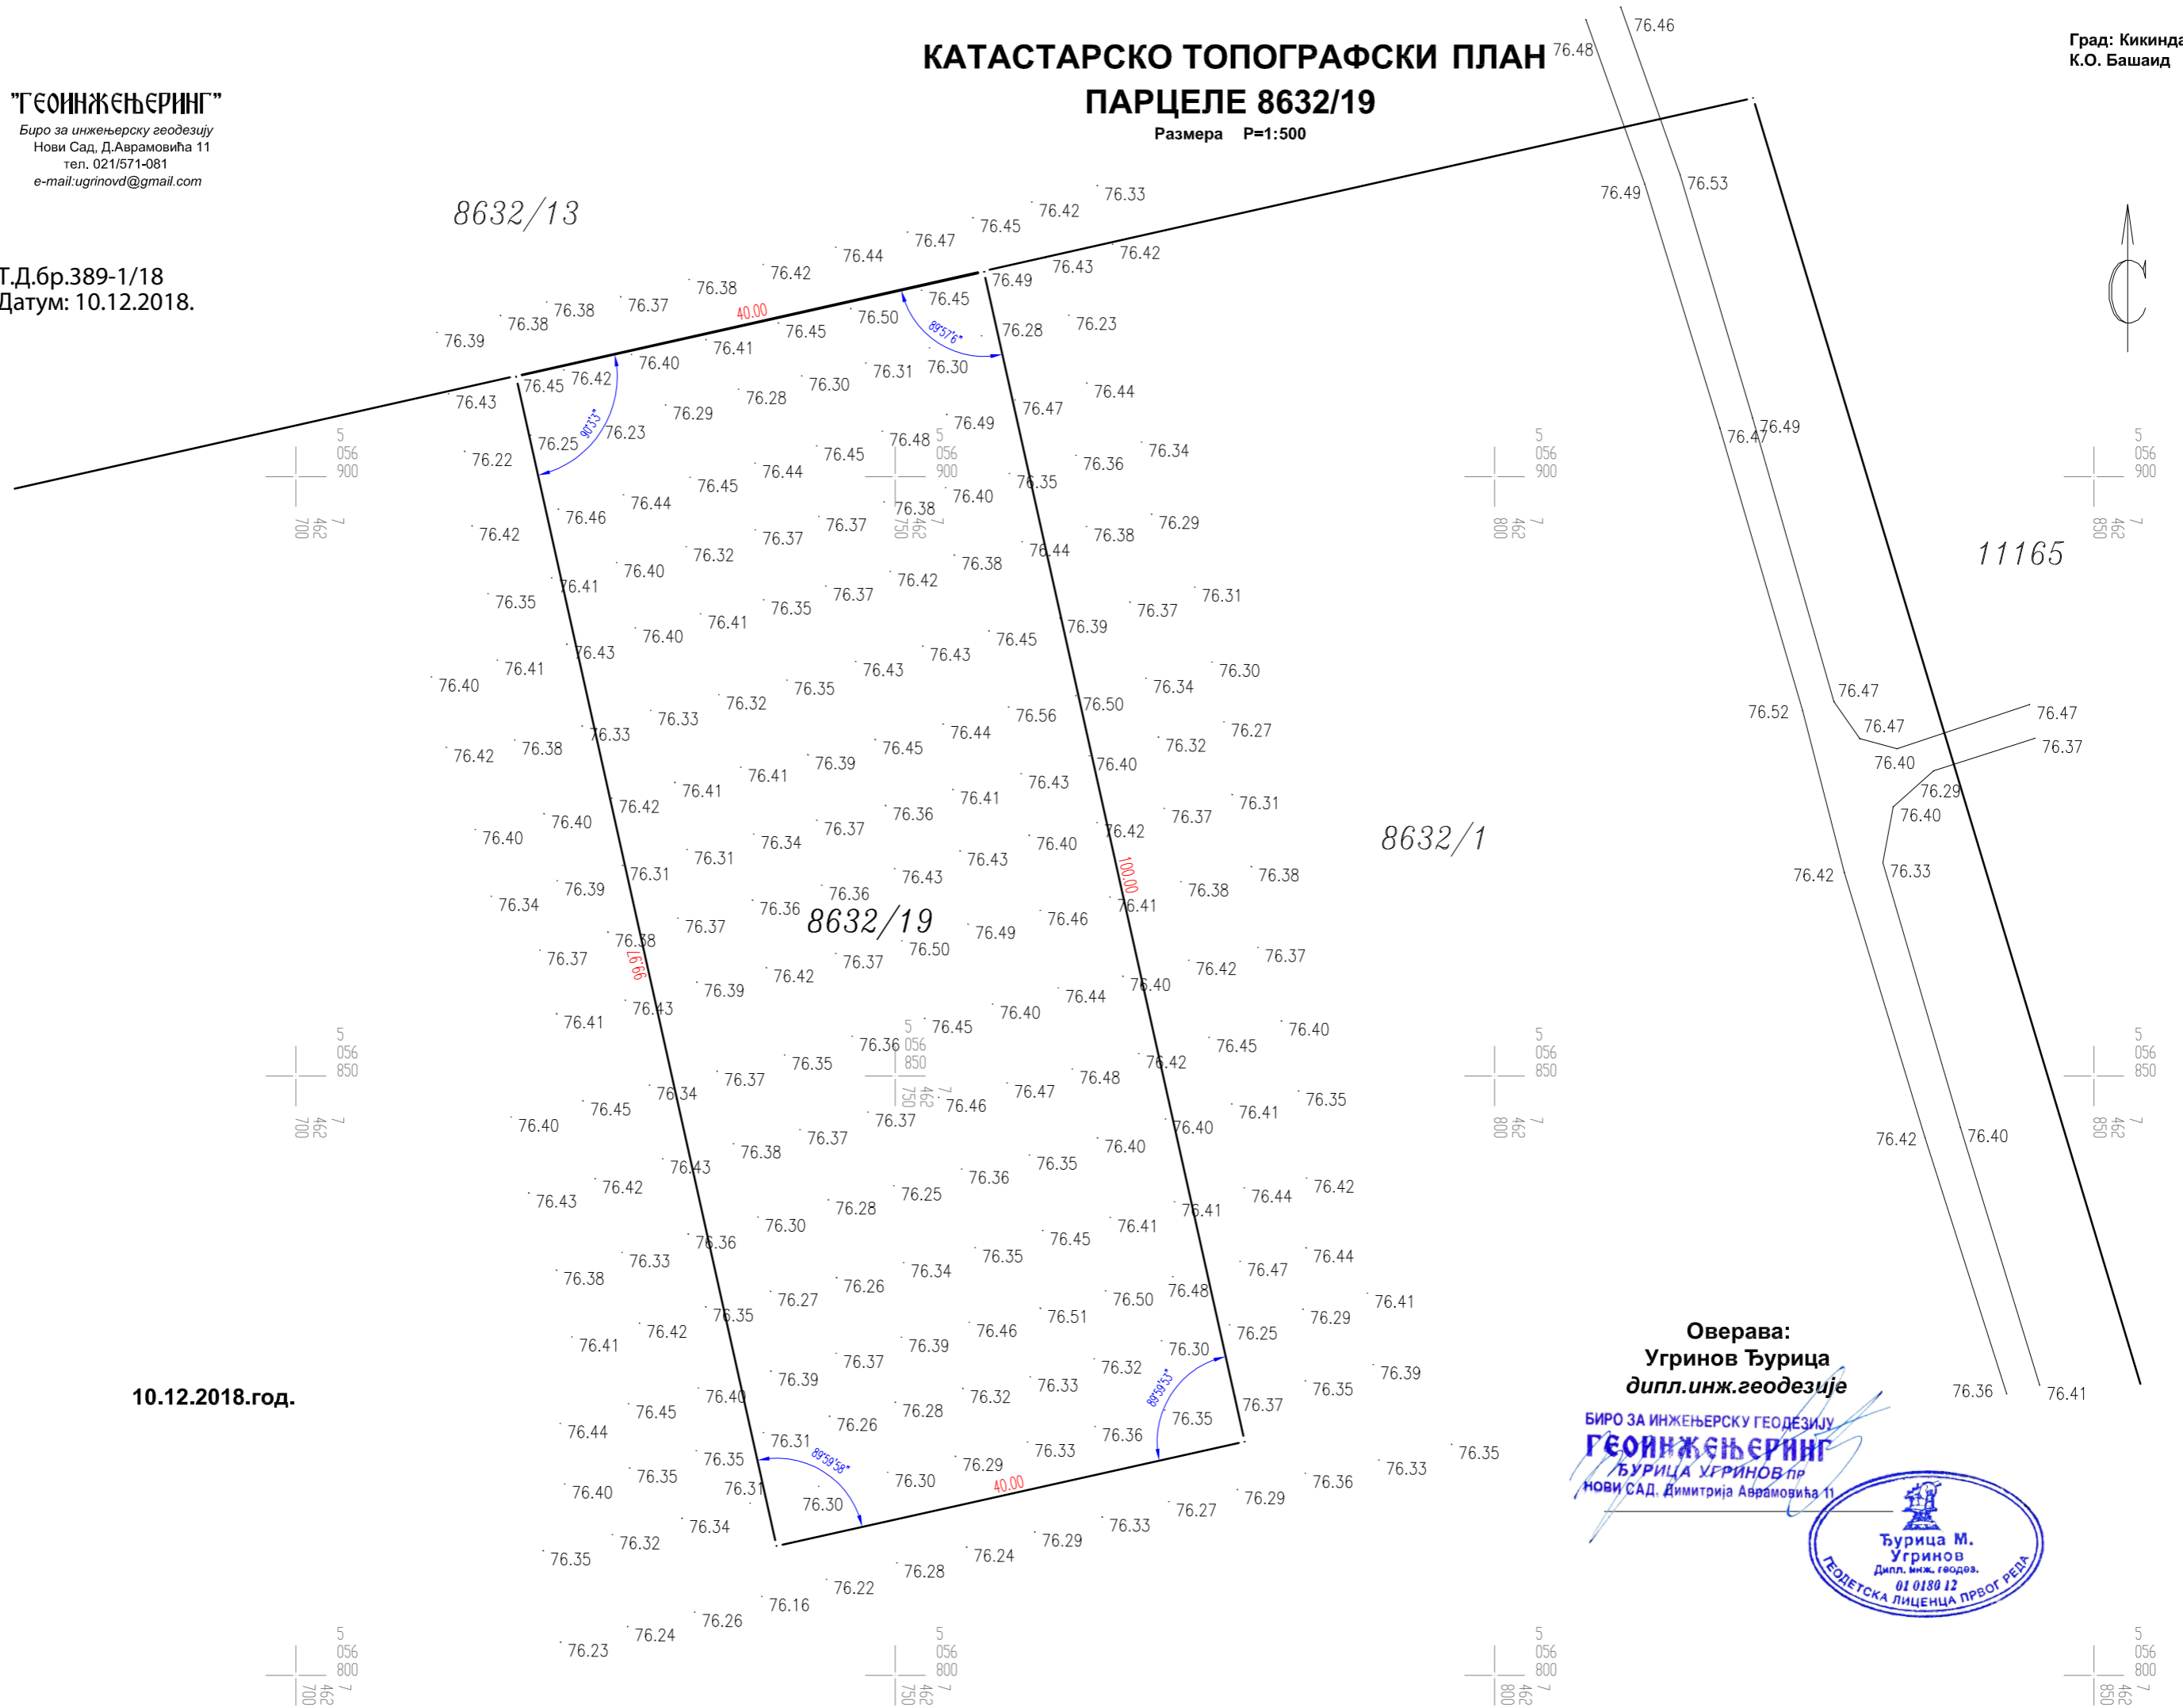

10.12.2018.год.

Оверава:
Угринов Ђурица
дипл.инж.геодезије

БИРО ЗА ИНЖЕЊЕРСКУ ГЕОДЕЗИЈУ
ГЕОИНЖЕЊЕРИНГ
ЂУРИЦА УГРИНОВ ПР
НОВИ САД, ДИМИТРИЈА АВРАМОВИЋА 11

Ђурица М.
Угринов
Дипл. инж. геодез.
01 0130 12
ГЕОДЕТСКА ЛИЦЕНЦА ПРВОГ РЕДА