



РЕПУБЛИЧКИ ГЕОДЕТСКИ ЗАВОД

РЕПУБЛИЧКИ ГЕОДЕТСКИ ЗАВОД
Служба за катастар непокретности Бела Црква
(назив унутрашње јединице)

Бела Црква.....
(седиште)

Број: 953-109-17549/2025.....

Бела Црква.....

КОПИЈА КАТАСТАРСКОГ ПЛАНА

Размера P=1:2000

Катастарска парцела број.....10524

Напомена:

Датум и време издавања:

21.05.2025. ГОД.

Овлашћено лице:

М.П.....

Бела Цркв...



РЕПУБЛИКА СРБИЈА
РЕПУБЛИЧКИ ГЕОДЕТСКИ ЗАВОД
Служба за катастар непокретности Бела Црква
(назив унутрашње јединице)

Бела Црква
(седиште)

Број 953-109-17549/2025
Катастарска општина Кусић 1

Usomba

КОПИЈА КАТАСТАРСКОГ ПЛАНА

Размера Р=1:2000

Катастарска парцела број 4906

канал

Бела Црква - пут - Кусић

канал

4900

5044

5045

4906

канал

4907

1532

1506

1505

1534/1

1534/2

1534/1

1530/1

1530/2

1532/1

1532/2

1533/1

1533/2

1534/1

1534/2

1535

Бела Црква - пут - Кусић

канал

М.П.

Овлашћено лице:

Напомена:

Датум и време издавања:

21.05.2025. год.



РЕПУБЛИКА СРБИЈА
РЕПУБЛИЧКИ ГЕОДЕТСКИ ЗАВОД

Служба за катастар непокретности Бела Црква
(назив унутрашње јединице)


Бела Црква
(седиште)

Број 953-109-17549/2025
Катастарска општина Кусић 1

КОПИЈА КАТАСТАРСКОГ ПЛАНА

Размера Р=1:2000

Катастарска парцела број 4906

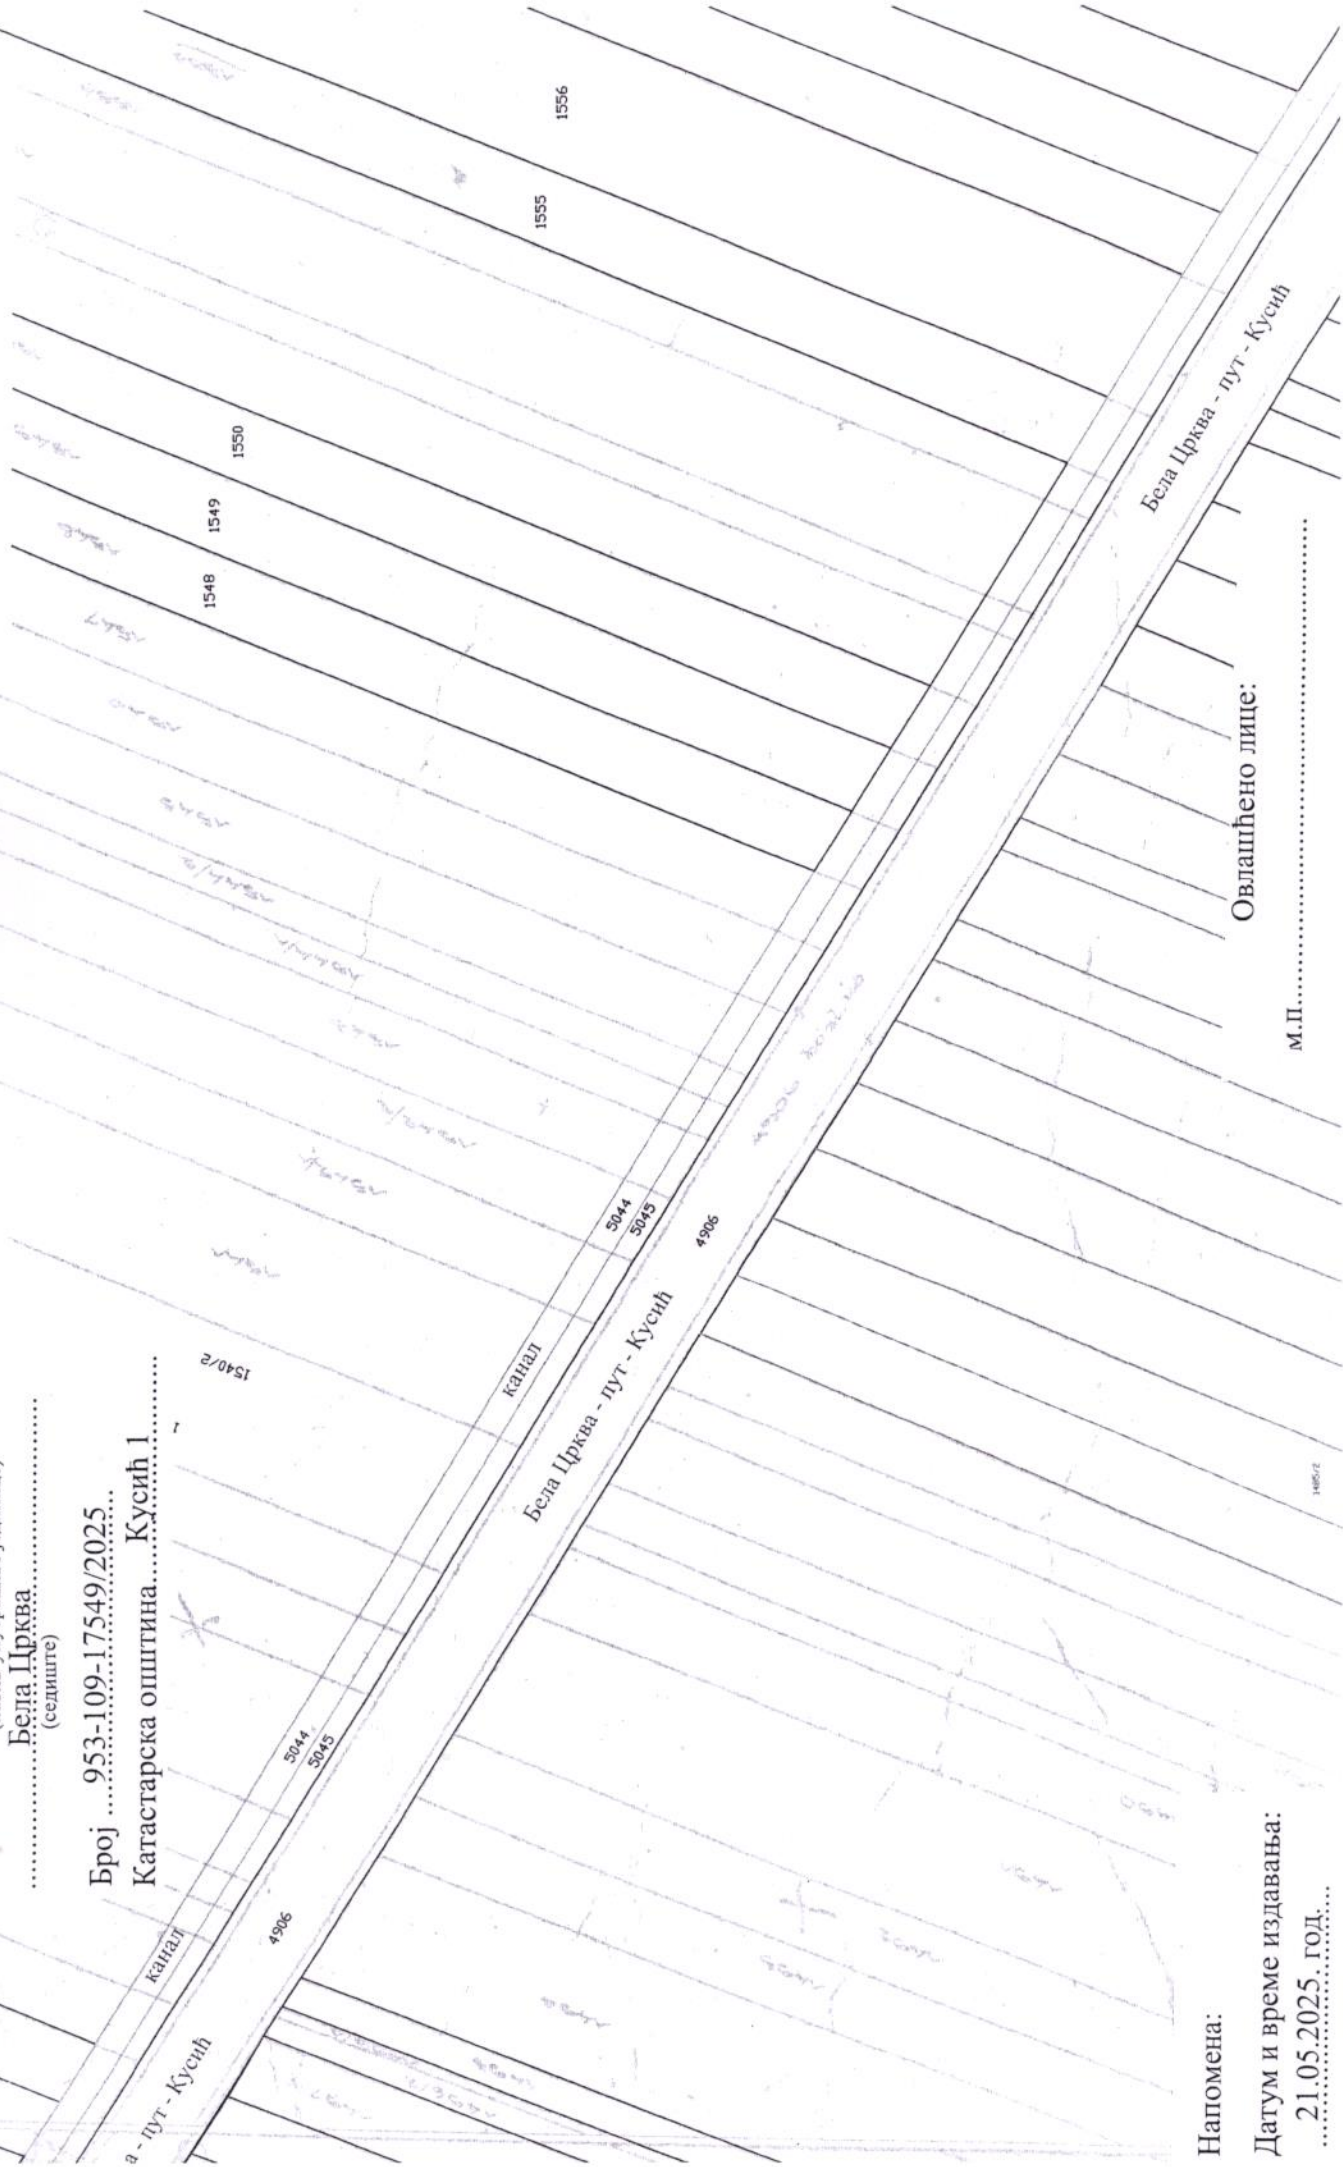

Напомена:

Датум и време издавања:

21.05.2025. год.

Овлашћено лице:

М.П.



РЕПУБЛИКА СРБИЈА
РЕПУБЛИЧКИ ГЕОДЕТСКИ ЗАВОД
Служба за катастар непокретности Бела Црква
(назив унутрашње јединице)

Бела Црква
(седиште)


Број 953-109-17549/2025
Катастарска општина Кусић 1

КОПИЈА КАТАСТАРСКОГ ПЛАНА

Размера Р=1:2000

30/1

Катастарска парцела број 4906

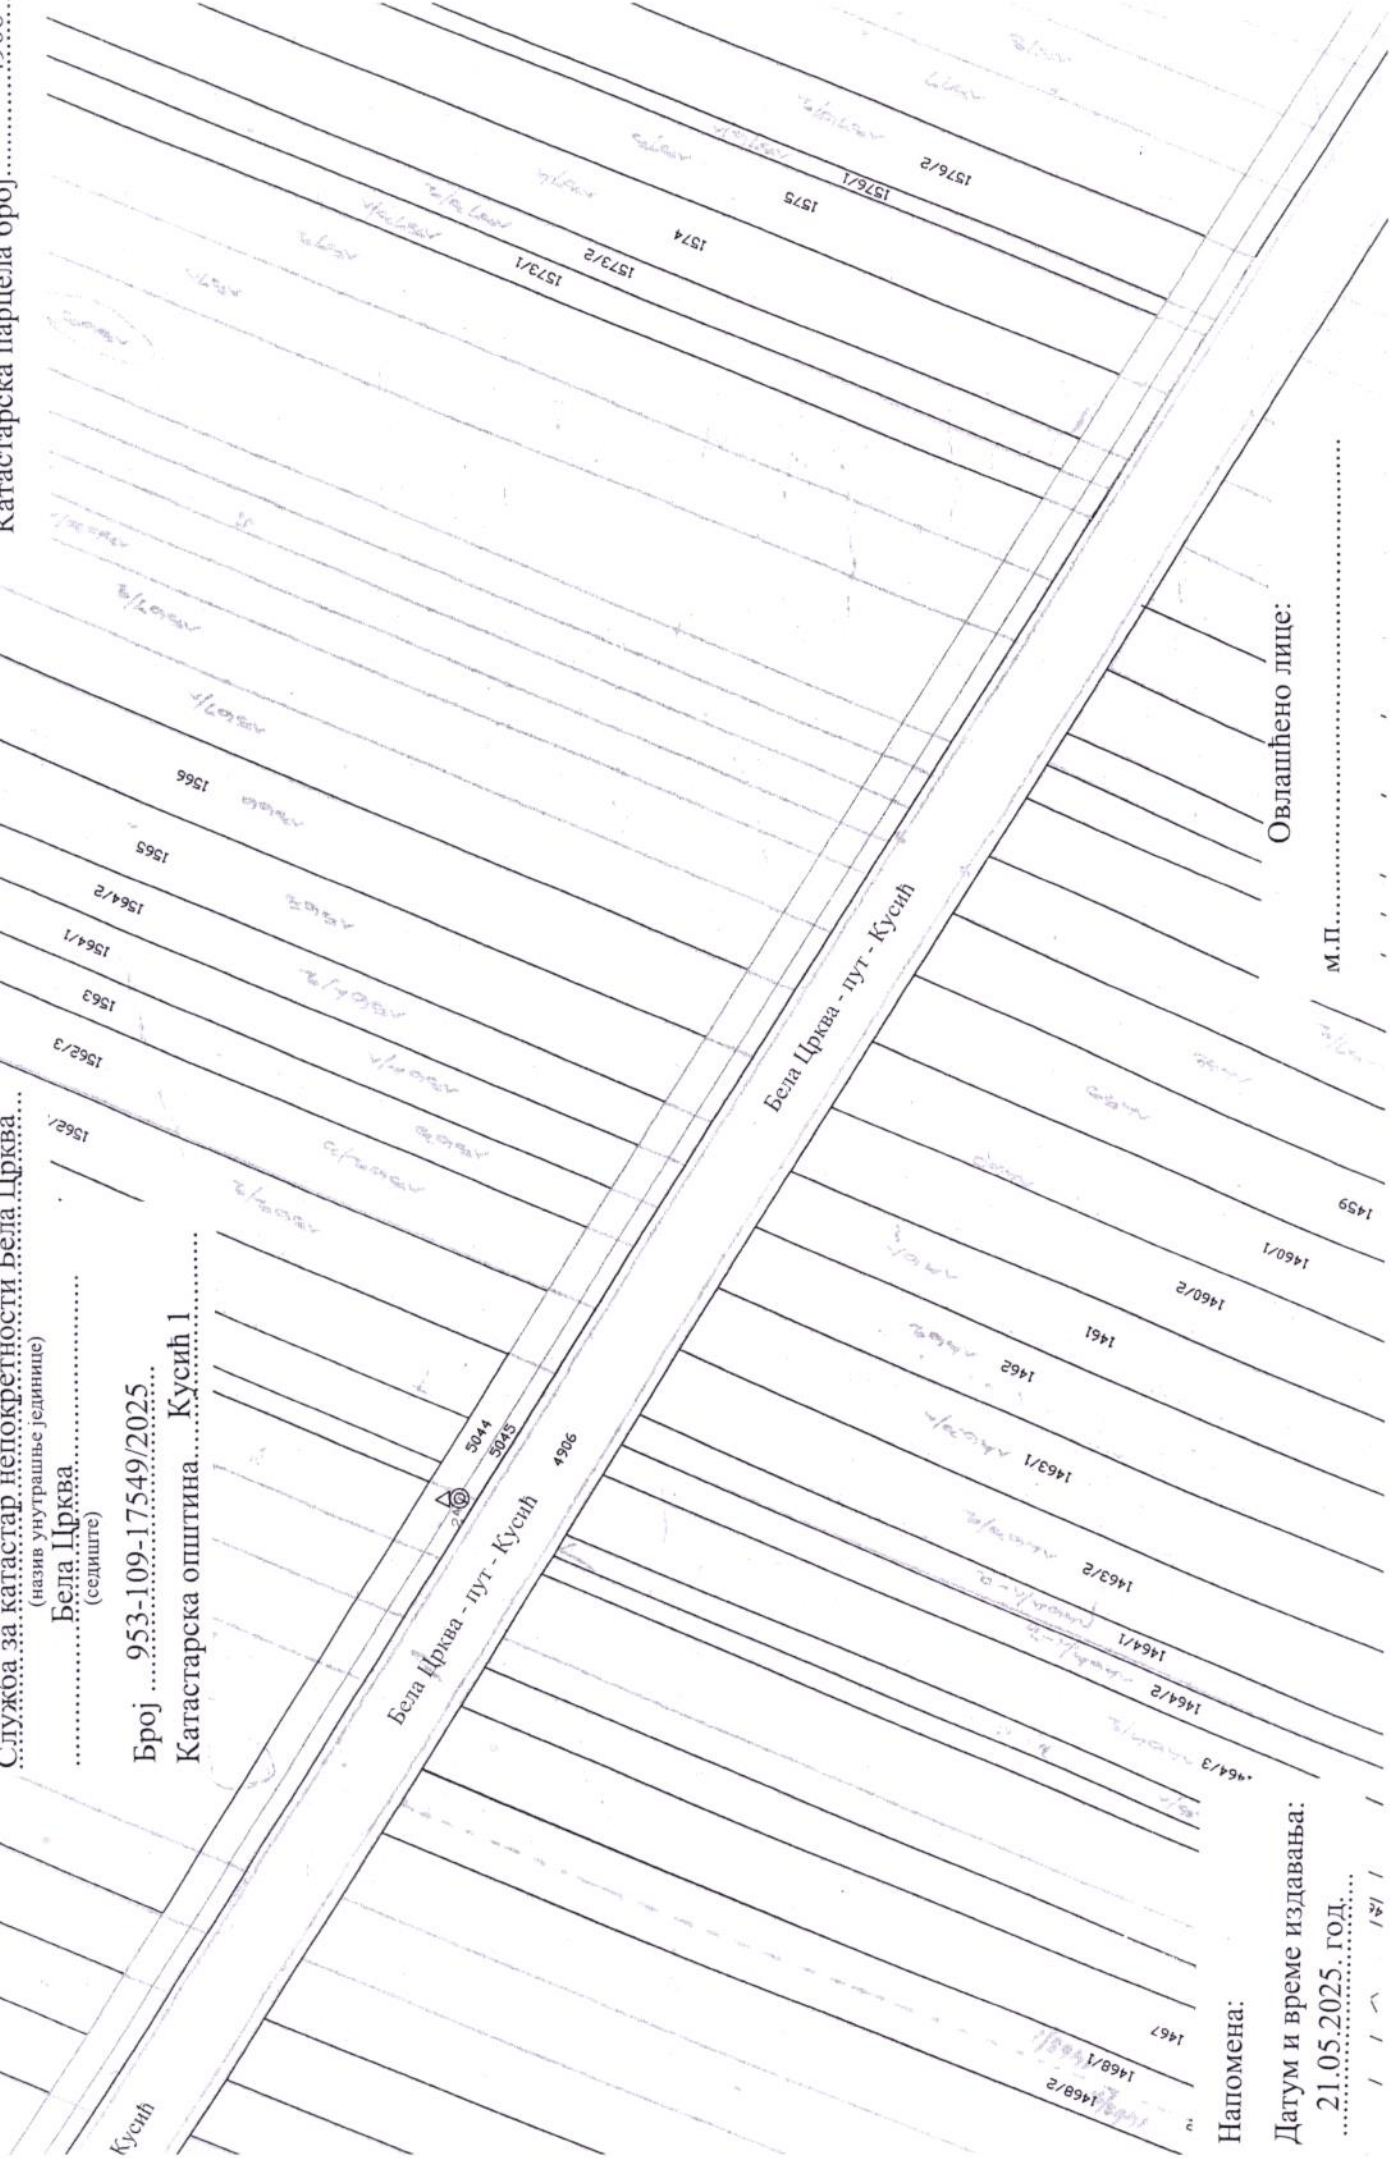

Напомена:

Датум и време издавања:

21.05.2025. год.

Овлашћено лице:

М.П.



РЕПУБЛИКА СРБИЈА

РЕПУБЛИЧКИ ГЕОДЕТСКИ ЗАВОД

Служба за катастар непокретности Бела Црква

(назив унутрашње јединице)

Бела Црква

(седиште)

Број 953-109-17549/2025

Катастарска општина Кусић 1

КОПИЈА КАТАСТАРСКОГ ПЛАНА

Размера Р=1:2000

Катастарска парцела број 4906

1597

156

1588

1590

1591

1592

1593/1

1594/1

1595

катаст

Бела Црква - пут - Кусић

5044

5045

4906

1446

1445

1444/2

1444/1

1443

1442 1442

1441/3

1441/2

1441/1

Овлашћено лице:

М.П.

Напомена:

Датум и време издавања:

21.05.2025. год.



РЕПУБЛИКА СРБИЈА
РЕПУБЛИЧКИ ГЕОДЕТСКИ ЗАВОД
Служба за катастар непокретности Бела Црква
(назив унутрашње јединице)
Бела Црква
(седиште)

Број 953-109-17549/2025
Катастарска општина Кусић 1

КОПИЈА КАТАСТАРСКОГ ПЛАНА

Размера Р=1:2000

Катастарска парцела број 4906

Напомена:

Датум и време издавања:

21.05.2025. год.

Овлашћено лице:

М.П.

