



РЕПУБЛИКА СРБИЈА

РЕПУБЛИЧКИ ГЕОДЕТСКИ ЗАВОД

Служба за катастар непокретности Панчево

Жарка Зрењанина 19


Број: 952-04-111-18525/2025

КО: Панчево

КОПИЈА КАТАСТАРСКОГ ПЛАНА

Катастарска парцела број:
15379/1

Размера штампе: 1:1500

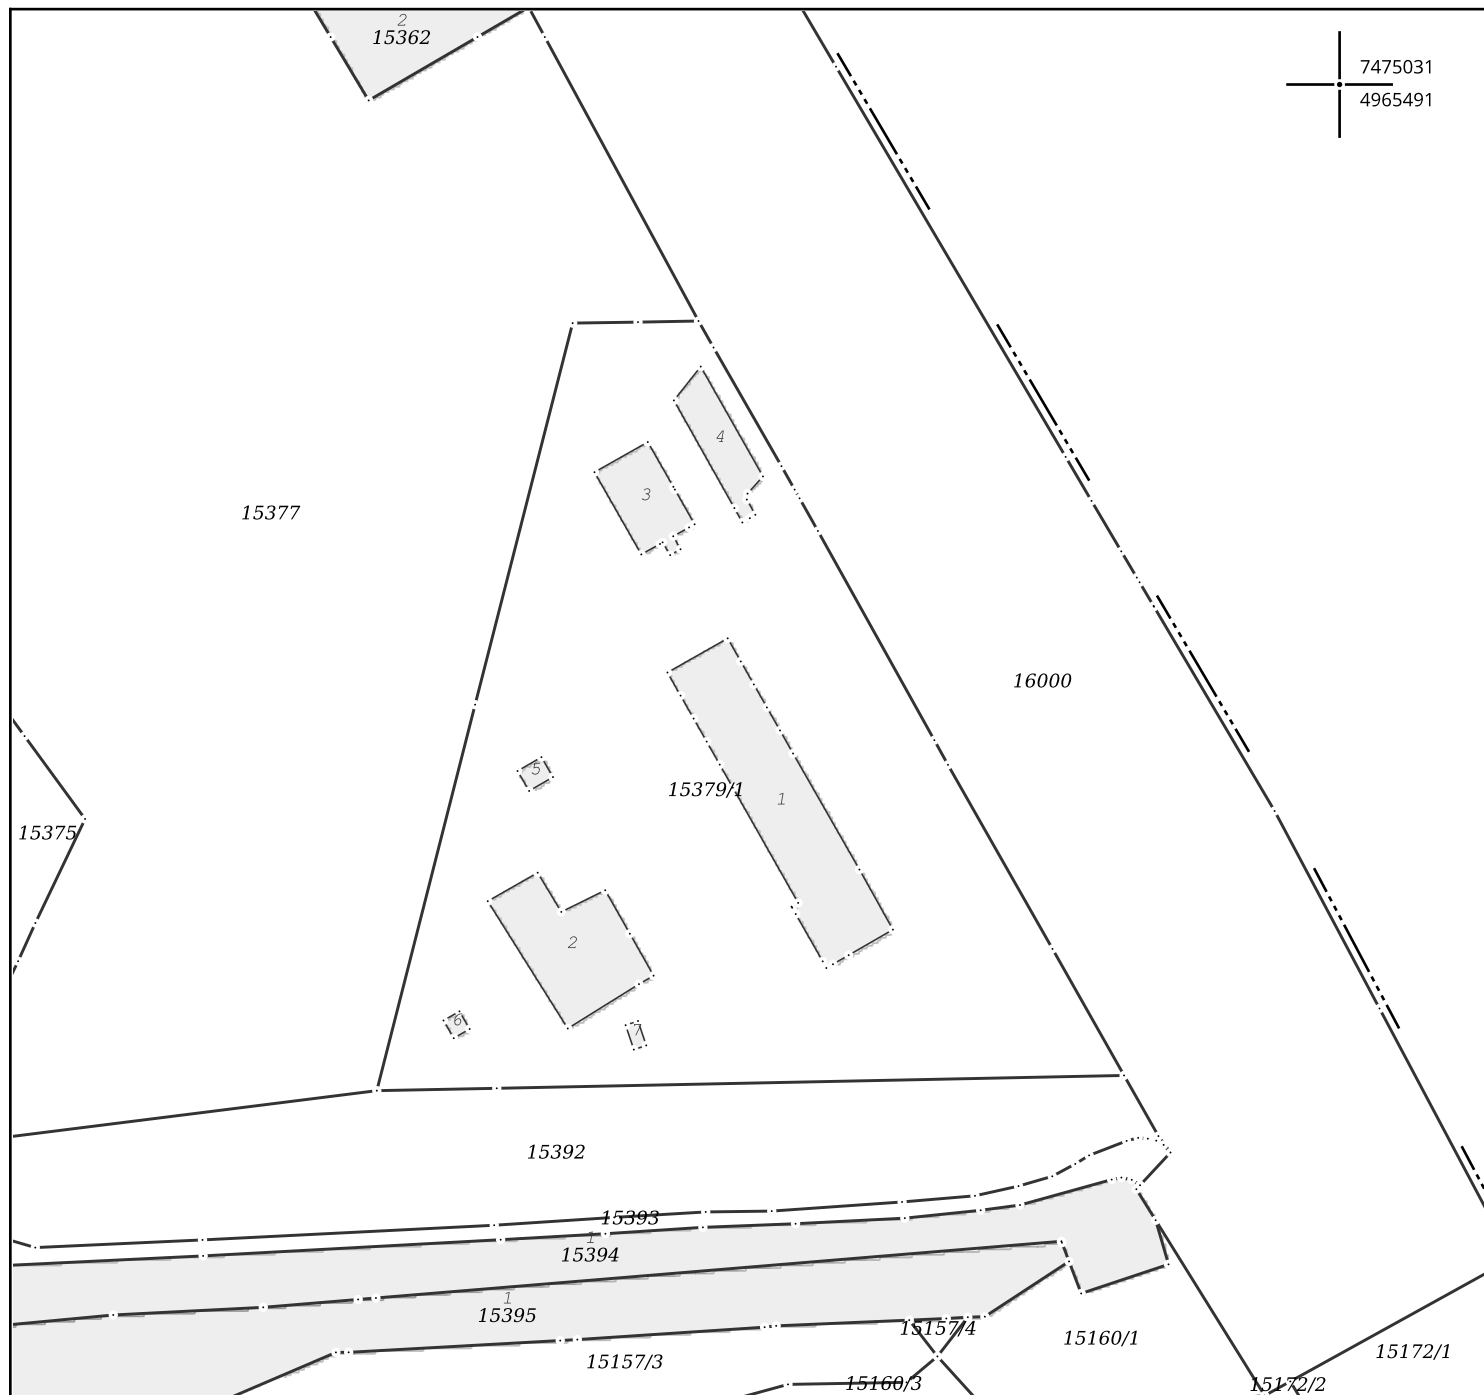

Датум и време издавања:

12.09.2025 године у 07:30

Овлашћено лице:

М.П. _____