


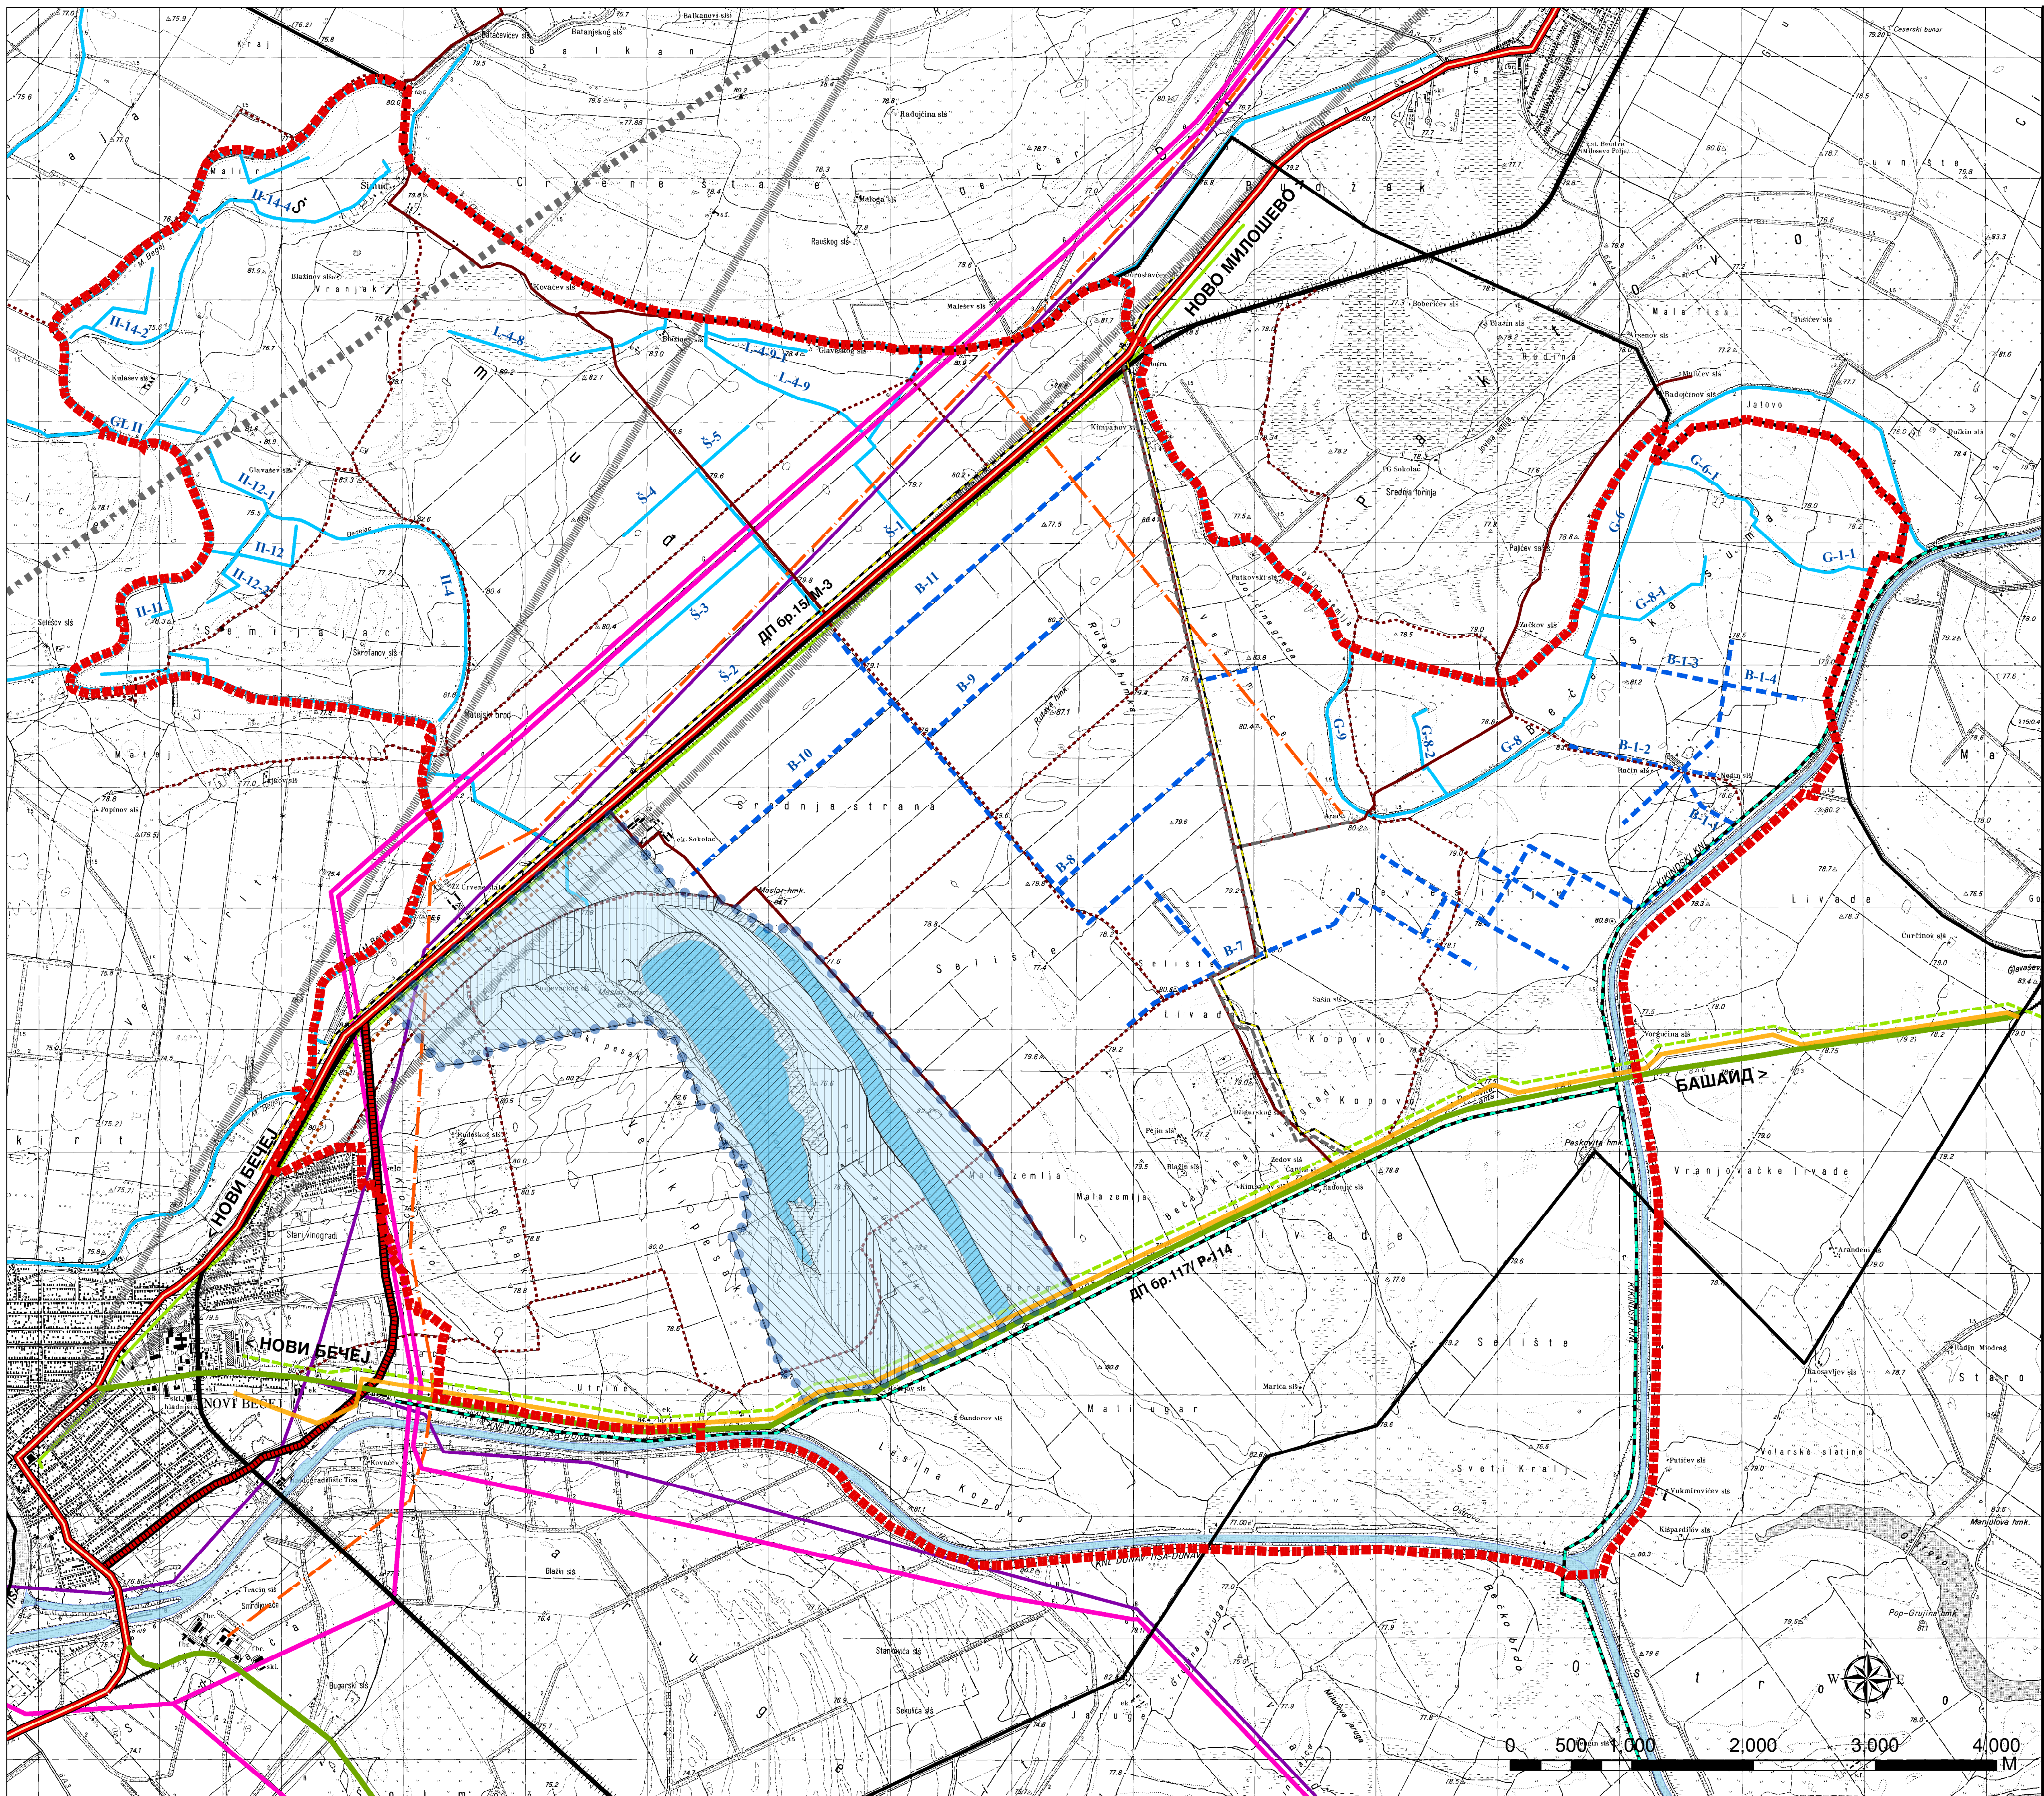

- Подручја посебне намене
- Граница заштите СРП Слано Копово
  - I степен заштите СРП Слано Копово
  - II степен заштите СРП Слано Копово
  - III степен заштите СРП Слано Копово
- Водно земљиште
- Стајаће воде-Акумулације
  - ОКМ-ХС-ДТД
  - Канали и мањи водотоци
  - Канали планирани

- Саобраћајна инфраструктура
- Државни путеви 1. реда
  - Државни путеви 2. реда
  - Државни пут 1. реда - планирани
  - Општински путеви - планирани
  - Национални бициклистички коридор - планирани
  - Бициклистичка стаза - планирана
  - Главни атарски пут
  - Сабирни атарски пут
  - Железничка пруга
- Електроенергетска инфраструктура
- Далековод 110 kV
  - 35kV-планирани 20kVdv
  - 20kVdv(кабл)-планирани
  - 10kV-планирани20kVdv
  - Оптички ек кабл постојећи
  - Ек кабл-планирани
  - РР коридор
  - РР коридор-планирани
- Термоенергетска инфраструктура
- Гасовод високог притиска
  - ГРАНИЦА ОБУХВАТА ПЛАНА



РЕПУБЛИКА СРБИЈА  
АУТОНОМНА ПОКРАЈИНА ВОЈВОДИНА  
ПОКРАЈИНСКИ СЕКРЕТАРИЈАТ ЗА УРБАНИЗАМ  
И ЗАШТИТУ ЖИВОТНЕ СРЕДИНЕ

**ПРОСТОРНИ ПЛАН ПОДРУЧЈА  
ПОСЕБНЕ НАМЕНЕ  
СРП СЛАНО КОПОВО**

-НАЦРТ ПЛАНА-

**ИНФРАСТРУКТУРНИ СИСТЕМИ**  
РЕФЕРАЛНА КАРТА БРОЈ 2

Р=1:25 000

Председник Скупштине Ап Војводине

ИШТВАН ПАСТОР  
PÁSZTOR ISTVÁN  
Покрајински секретар

ВЛАДИМИР ГАЛИЋ



ЈП ЗАВОД ЗА УРБАНИЗАМ ВОЈВОДИНЕ  
PE URBAN AND SPATIAL PLANNING INSTITUTE OF VOJVODINA

Директор  
ПРЕДРАГ КНЕЖЕВИЋ дипл.правник  
Одговорни планер  
мр ЉУБИЦА ПРОТИЋ-ЕРЕМИЋ, дипл.инг.хорт.

Нови Сад, 2018. године