


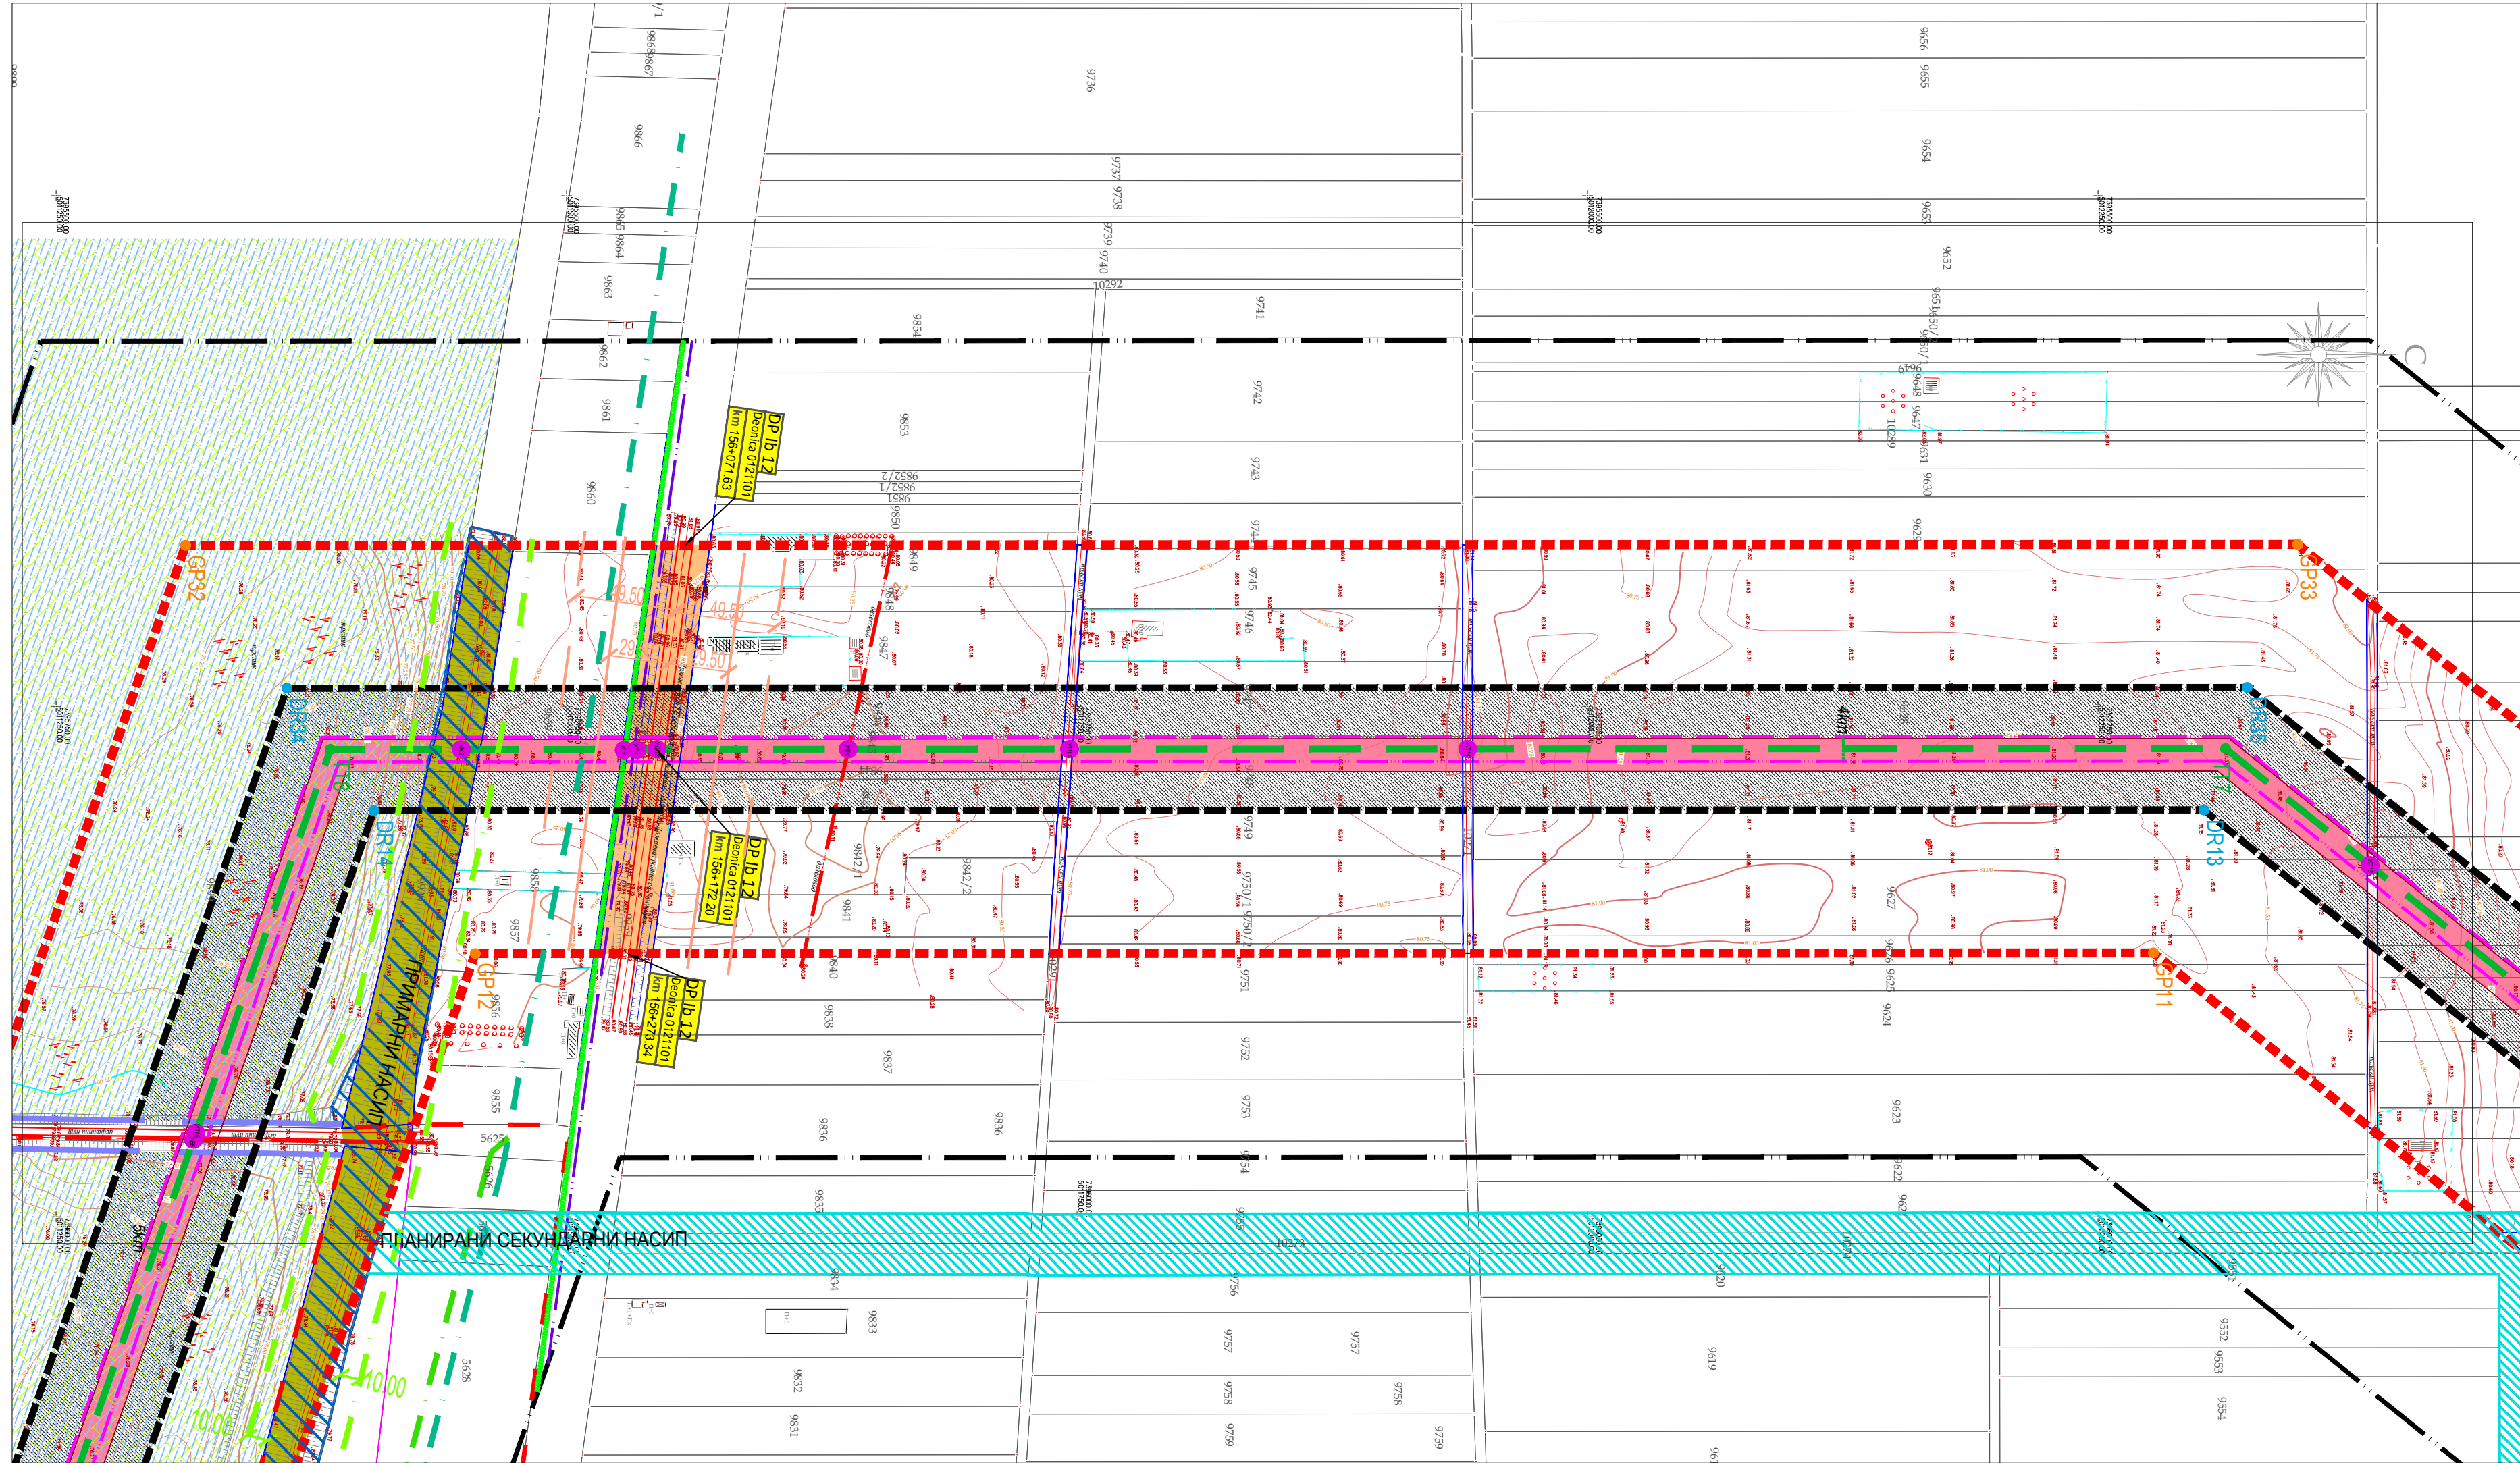

ЛЕГЕНДА

--- ГРАНИЦА ОБУХВАТА ПРОСТОРНОГ ПЛАНА

--- ГРАНИЦА ЗАШТИТНОГ ПОЈАСА ГАСОВОДА

--- ГРАНИЦА КАТАСТАРСКЕ ОПШТИНЕ

--- ГРАНИЦА ГРАЂЕВИНСКОГ ПОДРУЧЈА

ПОДРУЧЈЕ ДЕТАЉНЕ РЕГУЛАЦИЈЕ- ЗАШТИТНИ ПОЈАС НАСЕЉЕНИХ ЗГРАДА

--- ТРАСА ПЛАНИРАНОГ ТРАНСПОРТНОГ ГАСОВОДА

ГРЧ КОМПЛЕКС ГЛАВНОГ РАЗВОДНОГ ЧВОРИШТА (ГРЧ) "ФУТОГ"

ГМРС КОМПЛЕКС ГЛАВНЕ МЕРНО-РЕГУЛАЦИОНЕ СТАНИЦЕ (ГМРС) "БЕОЧИН"

ПЛАНИРАНИ ПРИСТУПНИ ПУТ СА ПЛАНИРАНОМ РЕГУЛАЦИЈОМ

ГРАНИЦА ЕКСПЛОАТАЦИОНОГ ПОЈАСА ГАСОВОДА

РАДНИ ПОЈАС ГАСОВОДА

ПРИРОДНИ РЕСУРСИ

ПОЉОПРИВРЕДНО ЗЕМЉИШТЕ

ПОЉОПРИВРЕДНО ЗЕМЉИШТЕ У АТАРУ (ЊИВЕ, ВОЋЊАЦИ, ВИНОГРАДИ)

РИБЊАК

НАСИП УЗ РИБЊАК

ШУМСКО ЗЕМЉИШТЕ

ШУМЕ И ШУМСКО ЗЕМЉИШТЕ

ВОДНО ЗЕМЉИШТЕ

ВОДЕНА ПОВРШИНА - ДУНАВ И РУКАВЦИ

ВОДНО ЗЕМЉИШТЕ-ИНУНДАЦИОНА РАВАН

МЕЛИОРАЦИОНИ КАНАЛИ

ПРИМАРНИ НАСИП - ПОСТОЈЕЋИ

СЕКУНДАРНИ НАСИП-ПОСТОЈЕЋИ

СЕКУНДАРНИ НАСИП-ПЛАНИРАНИ

ГРАЂЕВИНСКО ЗЕМЉИШТЕ

ГРАЂЕВИНСКО ЗЕМЉИШТЕ НАСЕЉА

УКРШТАЊЕ СА ИНФРАСТРУКТУРОМ

УК - са границом катастарске општине

УДП - са државним путем

УП - са општинским или атарским путем

УЖ - са железничком пругом

УЕ - са далеководом

УГ - са магистралним гасоводом

УТ - са електронско-комуникационом инфраструктуром

УМ - са мелиорационим каналом

УН - са насипом

УВ- са водотоком (Дунав)

САОБРАЋАЈНА ИНФРАСТРУКТУРА

ЖЕЛЕЗНИЧКА ПРУГА

ДРЖАВНИ ПУТ СА РЕГУЛАЦИЈОМ

ПЛАНИРАНИ ДРЖАВНИ ПУТ СА ПЛАНИРАНОМ РЕГУЛАЦИЈОМ

ОПШТИНСКИ И АТАРСКИ ПУТ СА РЕГУЛАЦИЈОМ

ПЛОВНИ ПУТ

КОЛОВОЗ

СТАЦИОНАЖА ПЛОВНОГ ПУТА

СТАЦИОНАЖА ДРЖАВНОГ ПУТА

ВОДНА ИНФРАСТРУКТУРА

НОЈИЦА ПРИМАРНОГ НАСИПА

НОЈИЦА СЕКУНДАРНОГ НАСИПА

КОРИТО ДУНАВА

ПЛАНИРАНИ МАГИСТРАЛНИ ВОДОВОД

ПОСТОЈЕЋИ ВОДОВОД

ПЛАНИРАНА КАНАЛИЗАЦИЈА ОТПАДНИХ ВОДА

ЕНЕРГЕТСКА И ЕЛЕКТРОНСКО-КОМУНИКАЦИОНА ИНФРАСТРУКТУРА

ДАЛЕКОВОД 110 кВ, 35 кВ

ДАЛЕКОВОД-НАДЗЕМНИ ВОД 20 кВ

ЕЛЕКТРОЕНЕРГЕТСКИ ВОД 0,4 кВ

ПОСТОЈЕЋИ МАГИСТРАЛНИ И ГАСОВОД ПРИТИСКА ДО 16 bar

ПОСТОЈЕЋИ ГАСОВОД МГ-02 (ПЛАНИРАНИ ГАСОВОД ПРИТИСКА ДО 16 bar)

МЕЂУМЕСНИ ТЕЛЕКОМУНИКАЦИОНИ ВОД

ЗАШТИТА ПРОСТОРА

БЕО 23е ЗАШТИЋЕНО ПРИРОДНО ДОБРО СТАНИШТА ЗАШТИЋЕНИХ И СТРОГО ЗАШТИЋЕНИХ ВРСТА ОД НАЦИОНАЛНОГ ЗНАЧАЈА

ЕКОЛОШКИ КОРИДОР ОД МЕЂУНАРОДНОГ ЗНАЧАЈА

УЖИ ПОЈАС ЗАШТИТЕ ПРУГЕ

ШИРИ ПОЈАС ЗАШТИТЕ ПРУГЕ

ЗАШТИТНИ ПОЈАС ДРЖАВНОГ ПУТА

ПОЈАС КОНТРОЛИСАНЕ ИЗГРАДЊЕ ДРЖАВНОГ ПУТА

ЗАШТИТНИ ПОЈАС ПРИМАРНОГ НАСИПА -40 m

ЗАШТИТНИ ПОЈАС ПРИМАРНОГ НАСИПА -50 m

ЗАШТИТНИ ПОЈАС ПРИМАРНОГ НАСИПА -10 m

ЗАШТИТНИ ПОЈАС СЕКУНДАРНОГ НАСИПА-10 m

ЗАШТИТНИ ПОЈАС МЕЛИОРАЦИОНОГ КАНАЛА И ДУНАВА

ЗАШТИТНИ КОРИДОР ДАЛЕКОВОДА 110 кВ, 35 кВ И МАГИСТРАЛНИХ ГАСОВОДА

Елементи за геодетско обележавање:

Координате преломних тачака границе Просторног плана :

Број	Y	X


ШЕМА ЛИСТОВА:

РЕПУБЛИКА СРБИЈА

АУТОНОМНА ПОКРАЈИНА ВОЈВОДИНА

ПОКРАЈИНСКИ СЕКРЕТАРИЈАТ ЗА УРБАНИЗАМ И ЗАШТИТУ ЖИВОТНЕ СРЕДИНЕ

СТРАТЕШКА ПРОЦЕНА УТИЦАЈА ПРОСТОРНОГ ПЛАНА ПОДРУЧЈА ПОСЕБНЕ НАМЕНЕ ИНФРАСТРУКТУРНОГ КОРИДОРА ТРАНСПОРТНОГ ГАСОВОДА ФУТОГ-БЕОЧИН СА ЕЛЕМЕНТИМА ДЕТАЉНЕ РЕГУЛАЦИЈЕ НА ЖИВОТНУ СРЕДИНУ

КАРТА БР. 3

ИЗВОД ИЗ НАЦРТА ПРОСТОРНОГ ПЛАНА -РЕФЕРАЛНА КАРТА БР. 2- МРЕЖА НАСЕЉА, ИНФРАСТРУКТУРНИ СИСТЕМИ, ПРИРОДНИ РЕСУРСИ И ЗАШТИТА ПРОСТОРА

ОБРАЂИВАЧ ПЛАНА :

Сапутник-М ДОО Сомбор

Организација за урбанистичко и просторно планирање

Венац Степе Степановића 22

25 000 Сомбор

Република Србија

НАРУЧИЛАЦ ИЗРАДЕ ПЛАНА : ЈП "СРБИЈАГАС"

РУКОВОДИЛАЦ ИЗРАДЕ СТРАТЕШКЕ ПРОЦЕНЕ УТИЦАЈА: КАТАРИНА ПУТНИК, дипл.инж.тех.

ОДГОВОРНИ ПЛАНЕР : ЈЕНЕ ЈАНКОВИЋ, дипл.инг.арх.

размера	датум	бр. цртежа
1:2 500	септембар 2018	4