


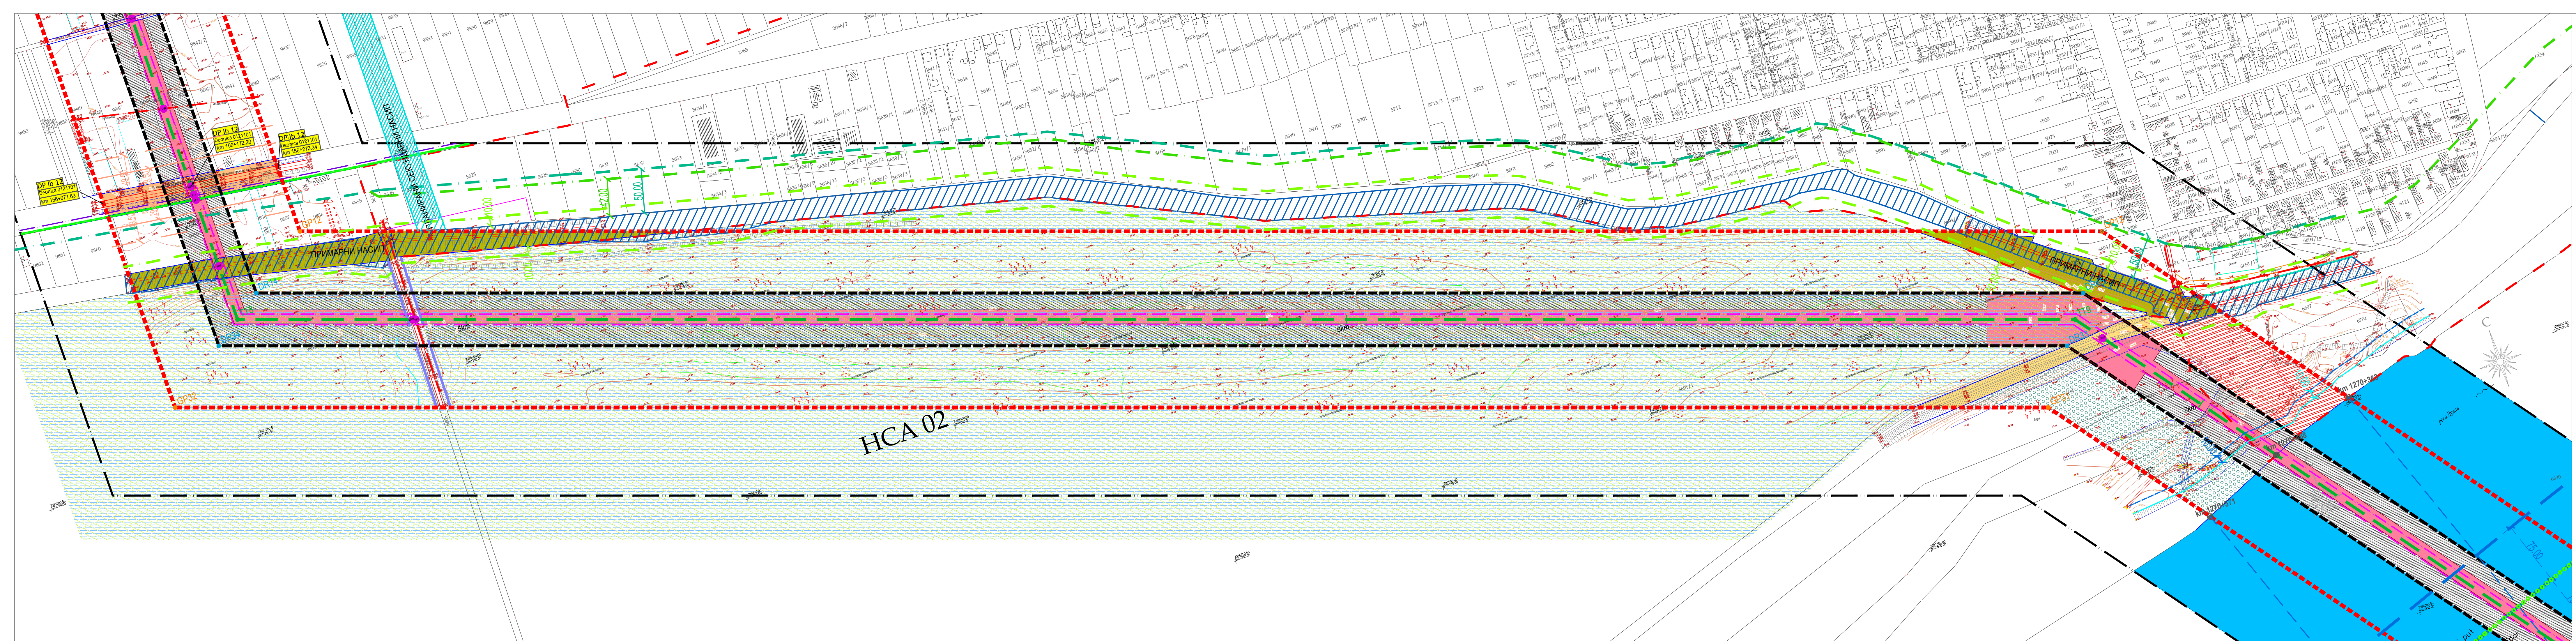

ЛЕГЕНДА

- Граница обухвата просторног плана
- Граница заштитног појаса гасовода
- Граница катастарске општине
- Граница грађевинског подручја
- Подручје детаљне регулације-заштитни појас насељених зграда
- Траса планираног транспортног гасовода
- Комплекс главног разводног чворишта (ГЧ) "ФУТОГ"
- Комплекс главне мерно-регулационе станице (ГМС) "БЕОЧИН"
- Планирани приступни пут са планираном регулацијом
- Граница експлоатационог појаса гасовода
- Радни појас гасовода
- ПРИРОДНИ РЕСУРСИ**
- Пољопривредно земљиште у атару (њиве, воћњаци, виногради)
- Рибењак
- Насип уз рибењак
- ШУМСКО ЗЕМЉИШТЕ**
- Шуме и шумско земљиште
- ВОДНО ЗЕМЉИШТЕ**
- Водена површина - дунав и рукавци
- Водно земљиште-инундациона равна
- Мелиорациони канали
- Примарни насип - постојећи
- Секундарни насип-постојећи
- Секундарни насип-планирани
- ГРАЂЕВИНСКО ЗЕМЉИШТЕ**
- Грађевинско земљиште насеља
- Укрштање са инфраструктуром
- УК - са званичном катастарске општине
- УДП - са државним путем
- УП - са општинским или атарским путем
- УЖ - са железничком пругом
- УЕ - са далеководом
- УГ - са магистралним засоводом
- УТ - са електроенерго-комуникационим инфраструктуром
- УМ - са мелиорационим каналом
- УН - са насипом
- УВ - са водотокотом (Дунав)

САОБРАЋАЈНА ИНФРАСТРУКТУРА

- Железничка пруга
- Државни пут са регулацијом
- Планирани државни пут са планираном регулацијом
- Општински и атарски пут са регулацијом
- Пловни пут
- Коловоз
- Стационажа пловног пута
- Стационажа државног пута

ВОДНА ИНФРАСТРУКТУРА

- Ножица примарног насипа
- Ножица секундарног насипа
- Корито дунава
- Планирани магистрални водовод
- Постојећи водовод
- Планирана канализација отпадних вода

ЕНЕРГЕТСКА И ЕЛЕКТРОНСКО-КОМУНИКАЦИОНА ИНФРАСТРУКТУРА

- Далековод 110 кV, 35 кV
- Далековод-надземни вод 20 кV
- Електроенергетски вод 0,4 кV
- Постојећи магистрални и гасовод притиска до 16 бар
- Постојећи гасовод м.г.02 (планирани гасовод притиска до 16 бар)
- Међумесни телекомуникациони вод

ЗАШТИТА ПРОСТОРА

- Заштитоно природно добро
- Заштитоно природно добро
- Еколошки коридор од међународног значаја
- Ужи појас заштите пруге
- Широк појас заштите пруге
- Заштитни појас државног пута
- Појас контролисаних изградње државног пута
- Заштитни појас примарног насипа -40 m
- Заштитни појас примарног насипа -50 m
- Заштитни појас примарног насипа -10 m
- Заштитни појас секундарног насипа-10 m
- Заштитни појас мелиорационог канала и дунава
- Заштитни коридор далековада 110 кV, 35 кV и магистралних гасовода

Елементи за геодетско обележавање:

Координате преломних тачака
границе просторног плана :

● GP

Број	Y	X
1	118893.43	501456.73
2	118893.43	501456.73
Координате преломних тачака
транспортног гасовода :

● TT

Број	Y	X
1	118893.43	501456.73
2	118893.43	501456.73
