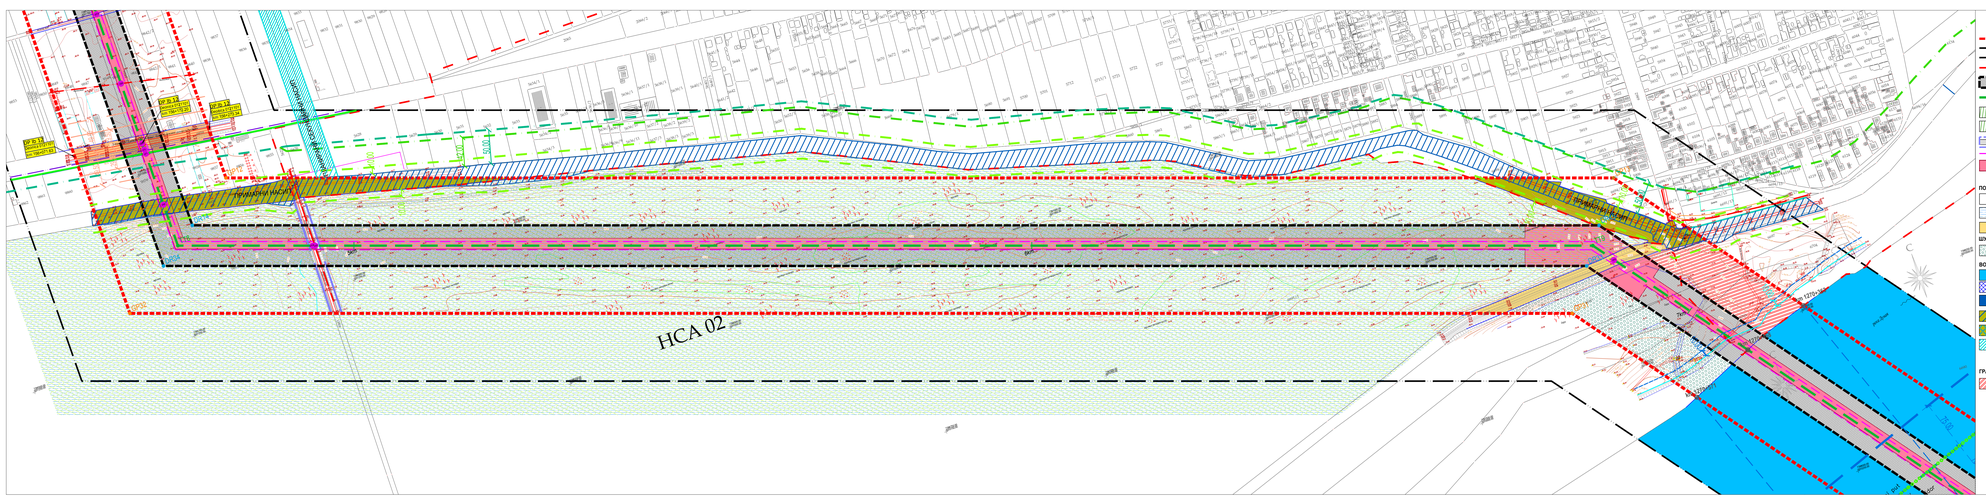

Елементи за геодетско обележавање:

Координате преломних тачака границе Просторног плана

Бр.	Y	X
GP		

Координате преломних тачака границе детаљне разраде

Бр.	Y	X
DR		

Координате преломних тачака саобраћајне мреже

Бр.	Y	X
TT		

ШЕМА ПИСТОВА

РЕПУБЛИКА СРБИЈА
АУТОНОМНА ПОКРАЈИНА ВОЈВОДИНА
ПОКРАЈИНСКИ СЕКРЕТАРИЈАТ ЗА УРБАНИЗАМ
И ЗАШТИТУ ЖИВОТНЕ СРЕДИНЕ

ПРОСТОРНИ ПЛАН ПОДРУЧЈА ПОСЕБНЕ НАМЕНЕ ИНФРАСТРУКТУРНОГ КОРИДОРА ТРАНСПОРТНОГ ГАСОВОДА ФУТОГ-БЕОЧИН СА ЕЛЕМЕНТИМА ДЕТАЉНЕ РЕГУЛАЦИЈЕ

- НАЦРТ ПЛАНА -

РЕФЕРАЛНА КАРТА БР. 2

- МРЕЖА НАСЕЉА, ИНФРАСТРУКТУРНИ СИСТЕМИ, ПРИРОДНИ РЕСУРСИ И ЗАШТИТА ПРОСТОРА -

ОБРАЂИВАЧ ПЛАНА :

Градски завод за планирање развоја
Сарајевска М ДОО Сомбор
Огрмана Мерошићевића
ПОСЛОВНО ПАРТНЕРСТВО ЗА ПРОСТОРНО ПЛАНИРАЊЕ
Венац Краља Александра 22
25 000 Сомбор
Република Србија

НАРУЧИЛАЦ ИЗРАДЕ ПЛАНА : ЈП „СРБИЈАГАС"

ОДГОВОРНИ ПЛАНЕР : ЈЕЧЕ ЈАНКОВИЋ, дипл.инг.арх.

број лиценце: 100 0023 03 МР и потпис:

размера	датум	бр. цртежа
1:2 500	септембар 2018	3