


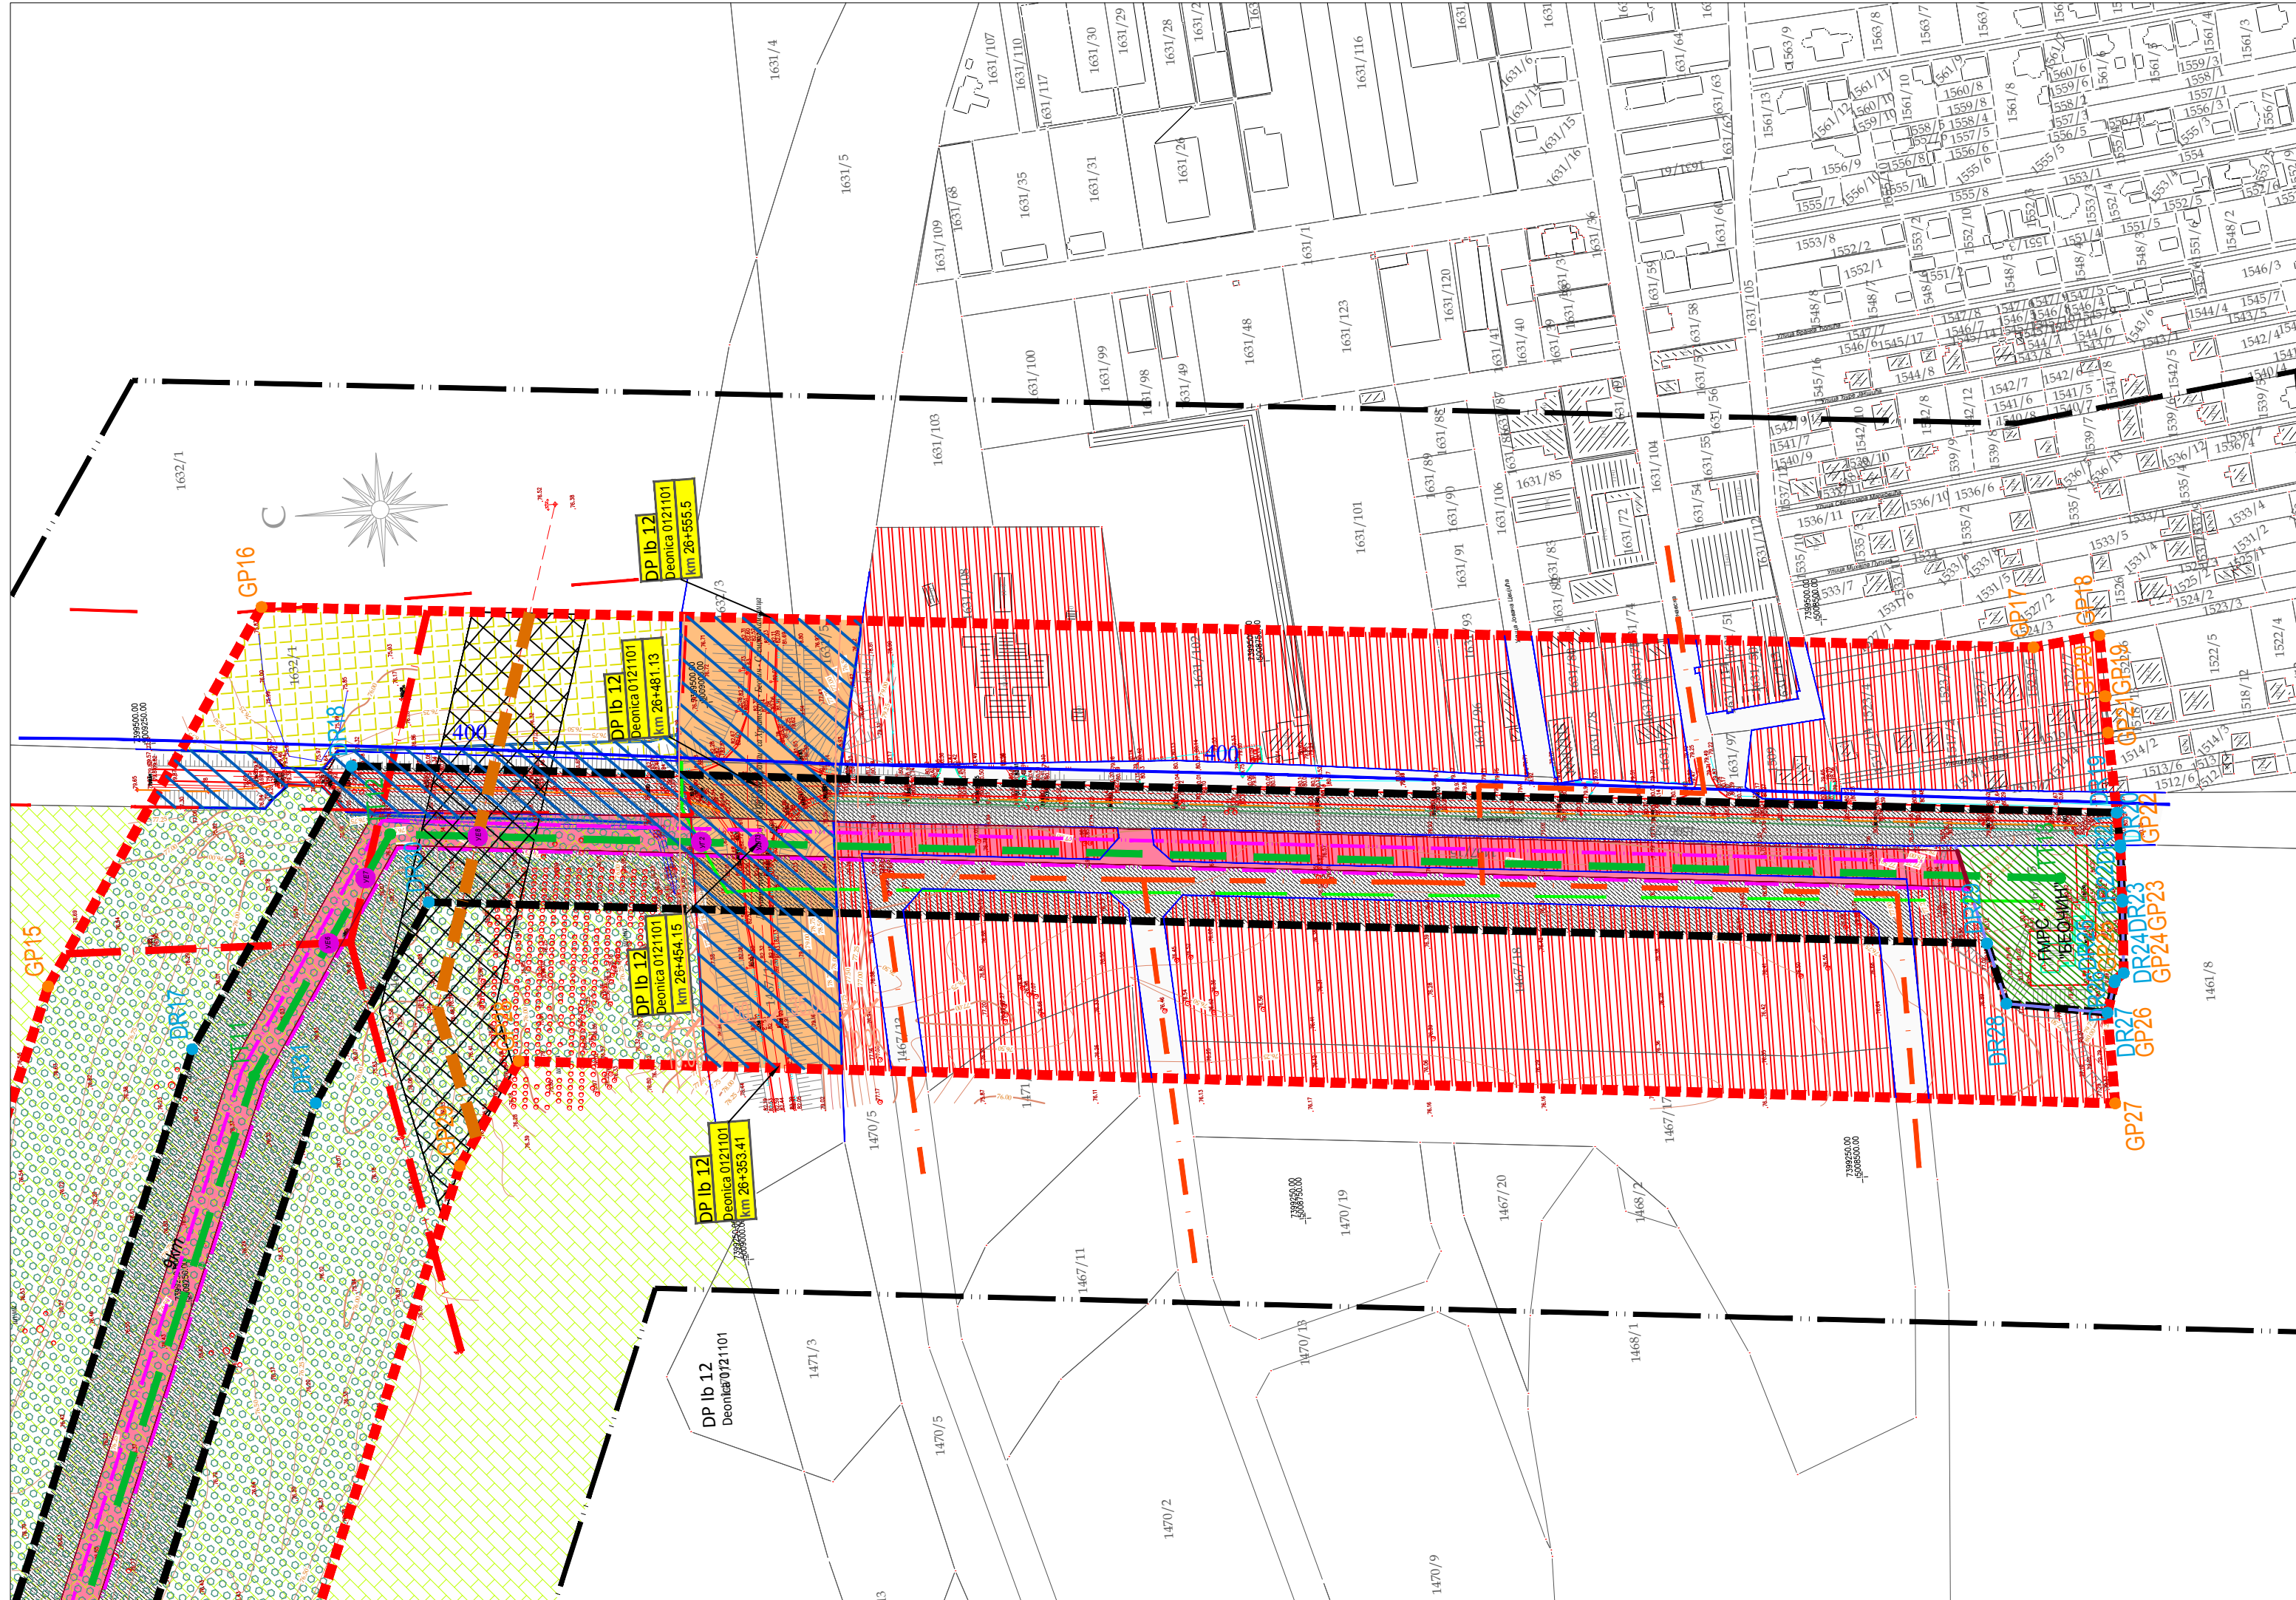

ЛЕГЕНДА

- ГРАНИЦА ОБУХВАТА ПРОСТОРНОГ ПЛАНА
- ГРАНИЦА ЗАШТИТНОГ ПОЈАСА ГАСОВОДА
- ГРАНИЦА КАТАСТАРСКЕ ОПШТИНЕ
- ГРАНИЦА ГРАЂЕВИНСКОГ ПОДРУЧЈА
- ПОДРУЧЈЕ ДЕТАЉНЕ РЕГУЛАЦИЈЕ- ЗАШТИТНИ ПОЈАС НАСЕЉЕНИХ ЗГРАДА
- ТРАСА ПЛАНИРАНОГ ТРАНСПОРТНОГ ГАСОВОДА
- КОМПЛЕКС ГЛАВНОГ РАЗВОДНОГ ЧВОРИШТА (ГРЧ) "ФУТОГ"
- КОМПЛЕКС ГЛАВНЕ МЕРНО-РЕГУЛАЦИОНЕ СТАНИЦЕ (ГМРС) "БЕОЧИН"
- ПЛАНИРАНИ ПРИСТУПНИ ПУТ СА ПЛАНИРАНОМ РЕГУЛАЦИЈОМ
- ГРАНИЦА ЕКСПЛОАТАЦИОНОГ ПОЈАСА ГАСОВОДА
- РАДНИ ПОЈАС ГАСОВОДА

ПРИРОДНИ РЕСУРСИ

ПОЉОПРИВРЕДНО ЗЕМЉИШТЕ

- ПОЉОПРИВРЕДНО ЗЕМЉИШТЕ У АТАРУ (ЊИВЕ, ВОЋЊАЦИ, ВИНОГРАДИ)
- РИБЊАК
- НАСИП УЗ РИБЊАК

ШУМСКО ЗЕМЉИШТЕ

- ШУМЕ И ШУМСКО ЗЕМЉИШТЕ

ВОДНО ЗЕМЉИШТЕ

- ВОДЕНА ПОВРШИНА - ДУНАВ И РУКАВЦИ
- ВОДНО ЗЕМЉИШТЕ-ИНУНДАЦИОНА РАВАН
- МЕЛИОРАЦИОНИ КАНАЛИ
- ПРИМАРНИ НАСИП - ПОСТОЈЕЋИ
- СЕКУНДАРНИ НАСИП-ПОСТОЈЕЋИ
- СЕКУНДАРНИ НАСИП-ПЛАНИРАНИ

ГРАЂЕВИНСКО ЗЕМЉИШТЕ

- ГРАЂЕВИНСКО ЗЕМЉИШТЕ НАСЕЉА



УКРШТАЊЕ СА ИНФРАСТРУКТУРОМ
УК - са границом катастарске општине
УДП - са државним путем
УП - са општинским или атарским путем
УЖ - са железничком пругом
УЕ - са далеководом
УГ - са магистралним гасоводом
УТ - са електронско-комуникационом инфраструктуром
УМ - са мелiorационим каналом
УН - са насипом
УВ- са водотоком (Дунав)

САОБРАЋАЈНА ИНФРАСТРУКТУРА

- ЖЕЛЕЗНИЧКА ПРУГА
- ДРЖАВНИ ПУТ СА РЕГУЛАЦИЈОМ
- ПЛАНИРАНИ ДРЖАВНИ ПУТ СА ПЛАНИРАНОМ РЕГУЛАЦИЈОМ
- ОПШТИНСКИ И АТАРСКИ ПУТ СА РЕГУЛАЦИЈОМ
- ПЛОВНИ ПУТ
- КОЛОВОЗ
- СТАЦИОНАЖА ПЛОВНОГ ПУТА
- СТАЦИОНАЖА ДРЖАВНОГ ПУТА

ВОДНА ИНФРАСТРУКТУРА

- НОЈИЦА ПРИМАРНОГ НАСИПА
- НОЈИЦА СЕКУНДАРНОГ НАСИПА
- КОРИТО ДУНАВА
- ПЛАНИРАНИ МАГИСТРАЛНИ ВОДОВОД
- ПОСТОЈЕЋИ ВОДОВОД
- ПЛАНИРАНА КАНАЛИЗАЦИЈА ОТПАДНИХ ВОДА

ЕНЕРГЕТСКА И ЕЛЕКТРОНСКО-КОМУНИКАЦИОНА ИНФРАСТРУКТУРА

- ДАЛЕКОВОД 110 kV, 35 kV
- ДАЛЕКОВОД-НАДЗЕМНИ ВОД 20 kV
- ЕЛЕКТРОЕНЕРГЕТСКИ ВОД 0,4 kV
- ПОСТОЈЕЋИ МАГИСТРАЛНИ И ГАСОВОД ПРИТИСКА ДО 16 bar
- ПОСТОЈЕЋИ ГАСОВОД МГ-02 (ПЛАНИРАНИ ГАСОВОД ПРИТИСКА ДО 16 bar)
- МЕЃУМЕСНИ ТЕЛЕКОМУНИКАЦИОНИ ВОД

ЗАШТИТА ПРОСТОРА

- ЗАШТИЋЕНО ПРИРОДНО ДОБРО СТАНИШТА ЗАШТИЋЕНИХ И СТРОГО ЗАШТИЋЕНИХ ВРСТА ОД НАЦИОНАЛНОГ ЗНАЧАЈА
- ЕКОЛОШКИ КОРИДОР ОД МЕЃУНАРОДНОГ ЗНАЧАЈА
- УЖИ ПОЈАС ЗАШТИТЕ ПРУГЕ
- ШИРИ ПОЈАС ЗАШТИТЕ ПРУГЕ
- ЗАШТИТНИ ПОЈАС ДРЖАВНОГ ПУТА
- ПОЈАС КОНТРОЛИСАНЕ ИЗГРАДЊЕ ДРЖАВНОГ ПУТА
- ЗАШТИТНИ ПОЈАС ПРИМАРНОГ НАСИПА -40 m
- ЗАШТИТНИ ПОЈАС ПРИМАРНОГ НАСИПА -50 m
- ЗАШТИТНИ ПОЈАС ПРИМАРНОГ НАСИПА -10 m
- ЗАШТИТНИ ПОЈАС СЕКУНДАРНОГ НАСИПА-10 m
- ЗАШТИТНИ ПОЈАС МЕЛИОРАЦИОНОГ КАНАЛА И ДУНАВА
- ЗАШТИТНИ КОРИДОР ДАЛЕКОВОДА 110 kV, 35 kV И МАГИСТРАЛНИХ ГАСОВОДА

Елементи за геодетско обележавање:

Координате преломних тачака
границе Просторног плана :



Број	Y	X
GP1	73989719.07	50148771.07
GP2	73989669.41	50148770.36
GP3	73989623.00	50148770.31
GP4	73989617.39	50148770.33
GP5	73989606.32	50148770.14
GP6	73979855.02	50148770.14
GP7	73979754.40	50148769.26
GP8	73979717.18	50148769.24
GP9	73979717.18	50148769.24
Координате преломних тачака
границе детаљне разраде :



Број	Y	X
DR1	73989669.04	50148770.77
DR2	73989669.04	50148770.77
Координате преломних тачака
транспортног гасовода :



Број	Y	X
TT1	73989639.43	50148716.33
TT2	73989639.43	50148716.33
TT16	73989639.43	50148