


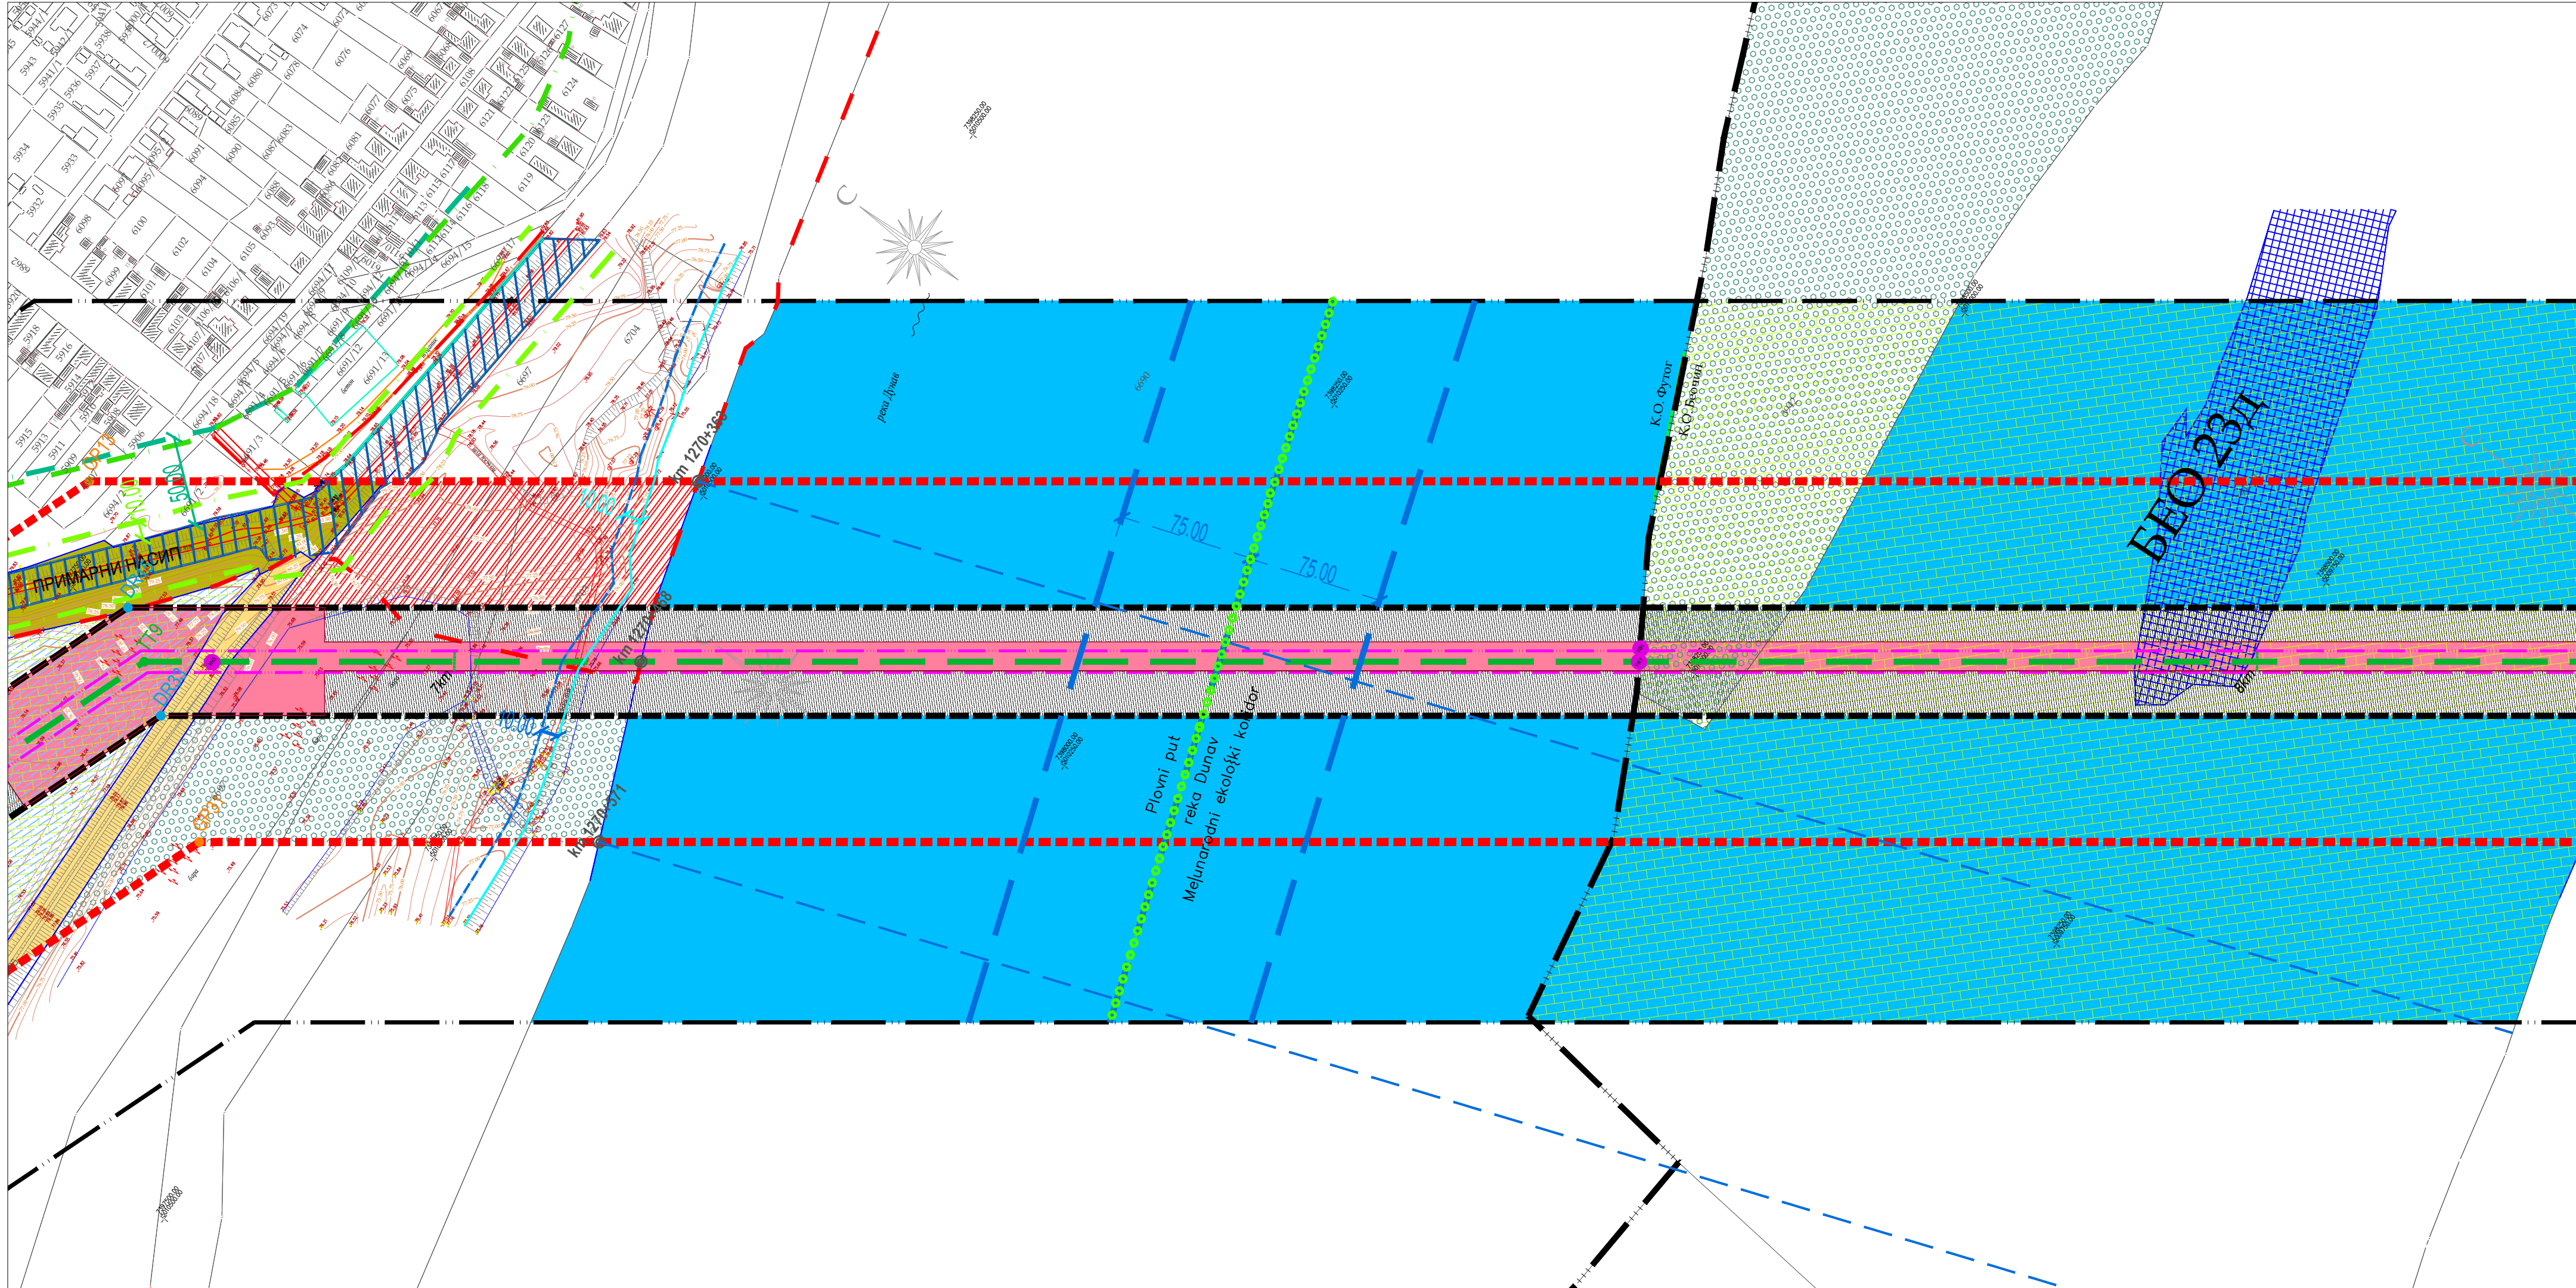

ЛЕГЕНДА

- ГРАНИЦА ОБУХВАТА ПРОСТОРНОГ ПЛАНА
- ГРАНИЦА ЗАШТИТНОГ ПОЈАСА ГАСОВОДА
- ГРАНИЦА КАТАСТАРСКЕ ОПШТИНЕ
- ГРАНИЦА ГРАЂЕВИНСКОГ ПОДРУЧЈА
- ПОДРУЧЈЕ ДЕТАЉНЕ РЕГУЛАЦИЈЕ-ЗАШТИТНИ ПОЈАС НАСЕЉЕНИХ ЗГРАДА
- ТРАСА ПЛАНИРАНОГ ТРАНСПОРТНОГ ГАСОВОДА
- КОМПЛЕКС ГЛАВНОГ РАЗВОДНОГ ЧВОРИШТА (ГРЧ) "ФУТОГ"
- КОМПЛЕКС ГЛАВНЕ МЕРНО-РЕГУЛАЦИОНЕ СТАНИЦЕ (ГМРС) "БЕОЧИН"
- ПЛАНИРАНИ ПРИСТУПНИ ПУТ СА ПЛАНИРАНОМ РЕГУЛАЦИЈОМ
- ГРАНИЦА ЕКСПЛОАТАЦИОНОГ ПОЈАСА ГАСОВОДА
- РАДНИ ПОЈАС ГАСОВОДА
- ПРИРОДНИ РЕСУРСИ
- ПОЉОПРИВРЕДНО ЗЕМЉИШТЕ
 - ПОЉОПРИВРЕДНО ЗЕМЉИШТЕ У АТАРУ (ЊИВЕ, ВОЋЊАЦИ, ВИНОГРАДИ)
 - РИБЊАК
 - НАСИП УЗ РИБЊАК
- ШУМСКО ЗЕМЉИШТЕ
 - ШУМЕ И ШУМСКО ЗЕМЉИШТЕ
- ВОДНО ЗЕМЉИШТЕ
 - ВОДЕНА ПОВРШИНА - ДУНАВ И РУКАВЦИ
 - ВОДНО ЗЕМЉИШТЕ-ИНУНДАЦИОНА РАВАН
 - МЕЛИОРАЦИОНИ КАНАЛИ
 - ПРИМАРНИ НАСИП - ПОСТОЈЕЋИ
 - СЕКУНДАРНИ НАСИП-ПОСТОЈЕЋИ
 - СЕКУНДАРНИ НАСИП-ПЛАНИРАНИ
- ГРАЂЕВИНСКО ЗЕМЉИШТЕ
 - ГРАЂЕВИНСКО ЗЕМЉИШТЕ НАСЕЉА
- УКРШТАЊЕ СА ИНФРАСТРУКТУРОМ
 - УК - са границом катастарске општине
 - УДП - са државним путем
 - УП - са општинским или атарским путем
 - УЖ - са железничком пругом
 - УЕ - са далеководом
 - УГ - са магистралним гасоводом
 - УТ - са електронско-комуникационом инфраструктуром
 - УМ - са мелиорационим каналом
 - УН - са насипом
 - УВ - са водотоком (Дунав)

САОБРАЋАЈНА ИНФРАСТРУКТУРА

- ЖЕЛЕЗНИЧКА ПРУГА
- ДРЖАВНИ ПУТ СА РЕГУЛАЦИЈОМ
- ПЛАНИРАНИ ДРЖАВНИ ПУТ СА ПЛАНИРАНОМ РЕГУЛАЦИЈОМ
- ОПШТИНСКИ И АТАРСКИ ПУТ СА РЕГУЛАЦИЈОМ
- ПЛОВНИ ПУТ
- КОЛОВОЗ
- СТАЦИОНАЖА ПЛОВНОГ ПУТА
- СТАЦИОНАЖА ДРЖАВНОГ ПУТА

ВОДНА ИНФРАСТРУКТУРА

- НОЖИЦА ПРИМАРНОГ НАСИПА
- НОЖИЦА СЕКУНДАРНОГ НАСИПА
- КОРИТО ДУНАВА
- ПЛАНИРАНИ МАГИСТРАЛНИ ВОДОВОД
- ПОСТОЈЕЋИ ВОДОВОД
- ПЛАНИРАНА КАНАЛИЗАЦИЈА ОТПАДНИХ ВОДА

ЕНЕРГЕТСКА И ЕЛЕКТРОНСКО-КОМУНИКАЦИОНА ИНФРАСТРУКТУРА

- ДАЛЕКОВОД 110 kV, 35 kV
- ДАЛЕКОВОД-НАДЗЕМНИ ВОД 20 kV
- ЕЛЕКТРОЕНЕРГЕТСКИ ВОД 0.4 kV
- ПОСТОЈЕЋИ МАГИСТРАЛНИ И ГАСОВОД ПРИТИСКА ДО 16 bar
- ПОСТОЈЕЋИ ГАСОВОД МГ-02 (ПЛАНИРАНИ ГАСОВОД ПРИТИСКА ДО 16 bar)
- МЕЂУМЕСНИ ТЕЛЕКОМУНИКАЦИОНИ ВОД

ЗАШТИТА ПРОСТОРА

- БЕО 23с
- ЕКОЛОШКИ КОРИДОР ОД МЕЂУНАРОДНОГ ЗНАЧАЈА
- УЖИ ПОЈАС ЗАШТИТЕ ПРУГЕ
- ШИРИ ПОЈАС ЗАШТИТЕ ПРУГЕ
- ЗАШТИТНИ ПОЈАС ДРЖАВНОГ ПУТА
- ПОЈАС КОНТРОЛИСАНЕ ИЗГРАДЊЕ ДРЖАВНОГ ПУТА
- ЗАШТИТНИ ПОЈАС ПРИМАРНОГ НАСИПА -40 m
- ЗАШТИТНИ ПОЈАС ПРИМАРНОГ НАСИПА -50 m
- ЗАШТИТНИ ПОЈАС ПРИМАРНОГ НАСИПА -10 m
- ЗАШТИТНИ ПОЈАС СЕКУНДАРНОГ НАСИПА-10 m
- ЗАШТИТНИ ПОЈАС МЕЛИОРАЦИОНОГ КАНАЛА И ДУНАВА
- ЗАШТИТНИ КОРИДОР ДАЛЕКОВОДА 110 kV, 35 kV И МАГИСТРАЛНИХ ГАСОВОДА

Елементи за геодетско обележавање:

Координате преломних тачака
границе Просторног плана :

GP

Број	Y	X
GP1	5014879.41	5014879.41
GP2	5014879.41	5014879.41
Координате преломних тачака
границе детаљне разраде :

DR

Број	Y	X
DR1	5014879.41	5014879.41
DR2	5014879.41	5014879.41
Координате преломних тачака
транспортног гасовода :

TT

Број	Y	X
TT1	5014879.41	5014879.41
TT2	5014879.41	5014879.41
