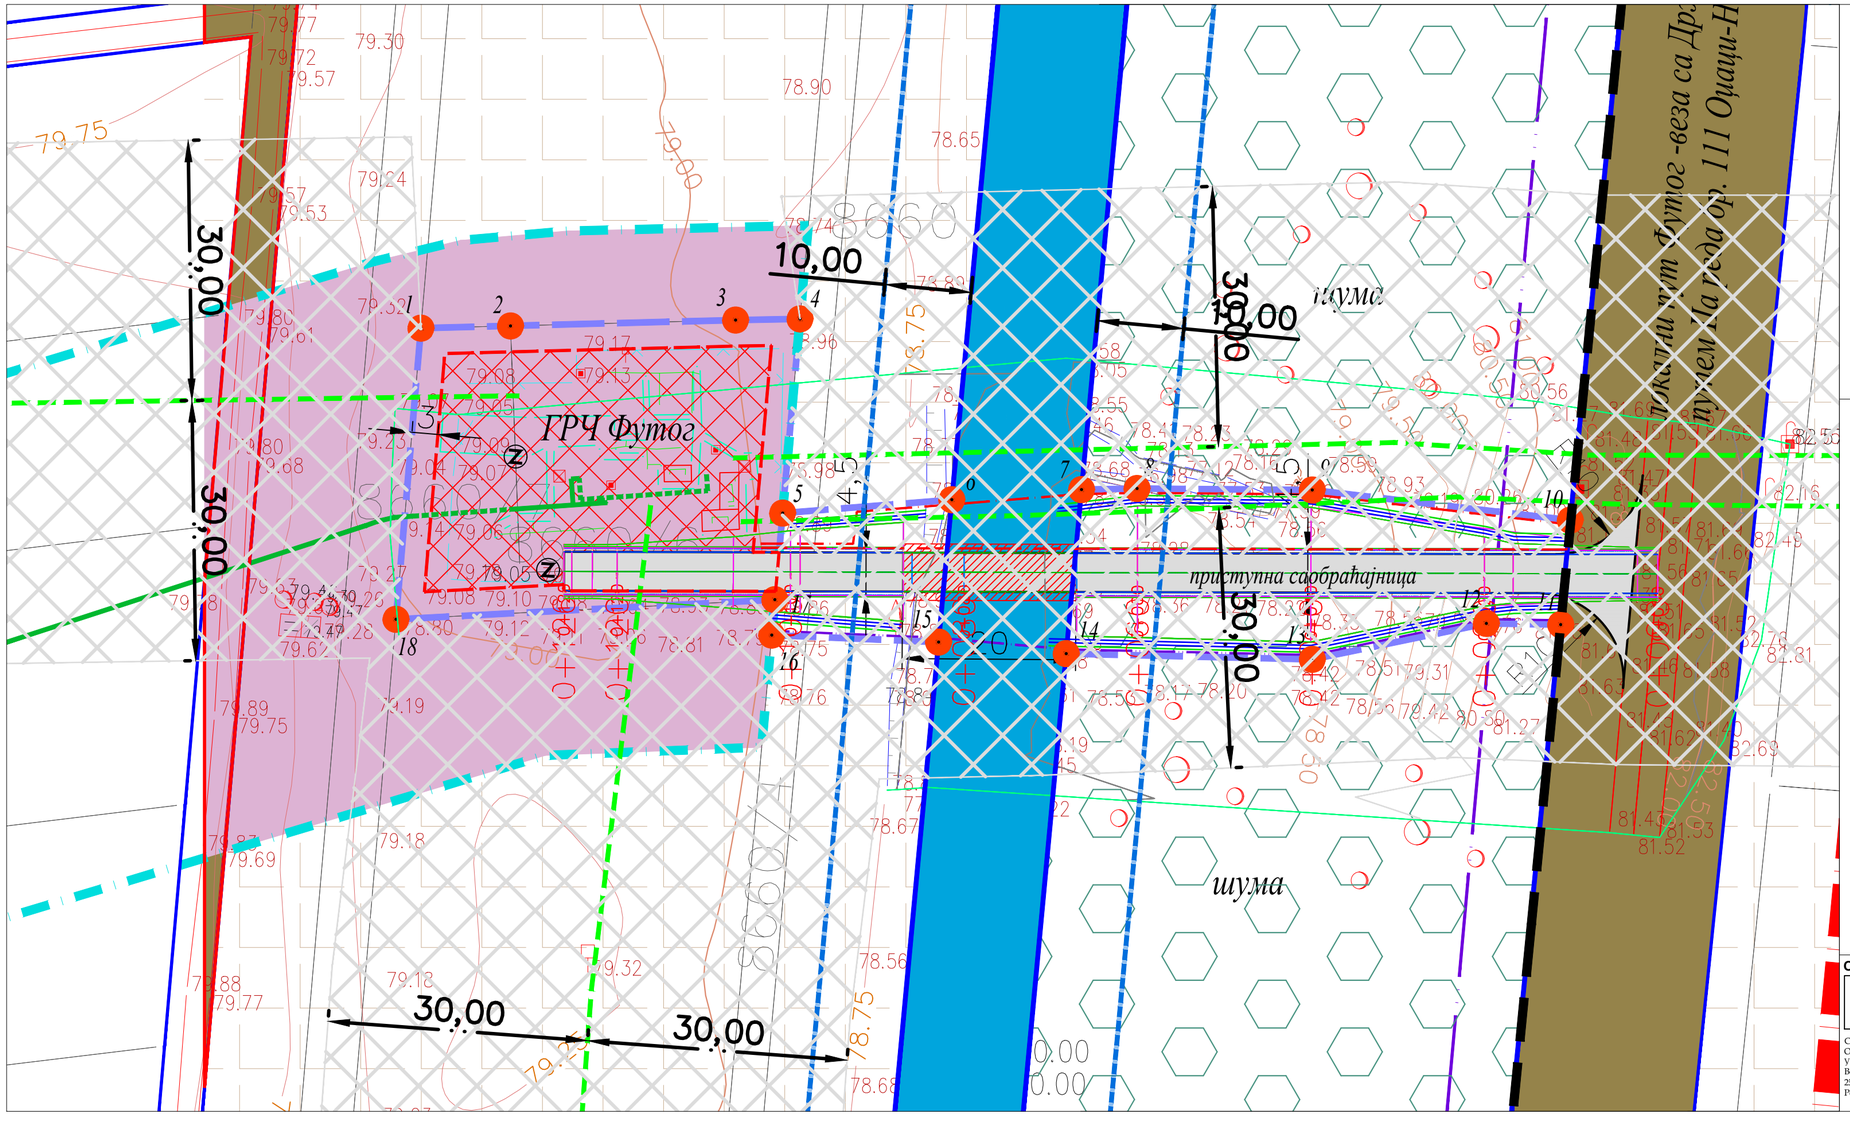

ЛЕГЕНДА:

- ГРАНИЦА ОБУХВАТА ПРОСТОРНОГ ПЛАНА
- ПОДРУЧЈЕ ДЕТАЉНЕ РЕГУЛАЦИЈЕ-ЗАШТИТНИ ПОЈАС НАСЕЉЕНИХ ЗГРАДА
- ТРАСА ПЛАНИРАНОГ ТРАНСПОРТНОГ ГАСОВОДА-подземни део трасе
- ТРАСА ПЛАНИРАНОГ ТРАНСПОРТНОГ ГАСОВОДА-надземни део трасе

ЕЛЕМЕНТИ ДЕТАЉНЕ РЕГУЛАЦИЈЕ:

- ПОСТОЈЕЋА РЕГУЛАЦИОНА ЛИНИЈА
- ПЛАНИРАНА РЕГУЛАЦИЈА ГРЧ И ПРИСТУПНОГ ПУТА
- ГРАЂЕВИНСКА ЛИНИЈА СА ЗОНОМ ИЗГРАДЊЕ
- ОБАВЕЗНО ПРИПАЈАЊЕ ПАРЦЕЛА
- ОСОВИНА ПРИСТУПНОГ ПУТА
- ПЛАНИРАНА ПОВРШИНА КОЛОВОЗА
- ПЛАНИРАНИ ДРУМСКИ ОБЈЕКАТ-МОСТ

НАМЕНА ПРОСТОРА:

- ПОЉОПРИВРЕДНО ЗЕМЉИШТЕ-ЊИВЕ
- ШУМСКО ЗЕМЉИШТЕ
- ВОДНО ЗЕМЉИШТЕ-МЕЛИОРАЦИОНИ КАНАЛ

ИНФРАСТРУКТУРА И ЗАШТИТА:

- ОПШТИНСКИ ПУТ
- ПОСТОЈЕЋИ МАГИСТРАЛНИ ГАСОВОДИ
- ПЛАНИРАНИ ЕЛЕКТРОЕНЕРГЕТСКИ ВОД 0.4 kV
- ПОСТОЈЕЋИ ВОД ЕЛЕКТРОНСКИХ КОМУНИКАЦИЈА
- ПЛАНИРАНИ ВОД ЕЛЕКТРОНСКИХ КОМУНИКАЦИЈА
- ЗАШТИТНИ ПОЈАС МЕЛИОРАЦИОНОГ КАНАЛА
- ЗАШТИТНИ КОРИДОР ПОСТОЈЕЋИХ МАГИСТРАЛНИХ ГАСОВОДА

Елементи за геодетско обележавање координата преломних тачака грађевинске парцеле :

Број	Y	X
1	7398441.27	5014838.95
2	7398482.32	5014878.33
3	7398523.37	5014917.72
4	7398564.42	5014957.10
5	7398468.28	5014871.43
6	7398509.33	5014910.81
7	7398550.38	5014950.19
8	7398571.74	5014852.33
9	7398612.79	5014891.71
10	7398653.84	5014931.10
11	7398594.22	5014804.91
12	7398635.27	5014844.29
13	7398553.17	5014851.43
14	7398494.12	5014798.05
15	7398481.02	5014825.54
16	7398436.19	5014835.38

С
СЗ
СИ
З
И
ЈЗ
Ј
ЈИ

РЕПУБЛИКА СРБИЈА
АУТОНОМНА ПОКРАЈИНА ВОЈВОДИНА
ПОКРАЈИНСКИ СЕКРЕТАРИЈАТ ЗА УРБАНИЗАМ
И ЗАШТИТУ ЖИВОТНЕ СРЕДИНЕ

ПРОСТОРНИ ПЛАН ПОДРУЧЈА ПОСЕБНЕ НАМЕНЕ ИНФРАСТРУКТУРНОГ КОРИДОРА ТРАНСПОРТНОГ ГАСОВОДА ФУТОГ-БЕОЧИН СА ЕЛЕМЕНТИМА ДЕТАЉНЕ РЕГУЛАЦИЈЕ

ПРИЛОГ 9

- ДЕТАЉНА РЕГУЛАЦИЈА ГЛАВНОГ РАЗВОДНОГ ЧВОРИШТА "ФУТОГ" СА ПРИСТУПНОМ САОБРАЋАЈНИЦОМ -

Потпредседник скупштине АП Војводина
ДАМИР ЗОБЕНИЦА

Покрајински секретар
ВЛАДИМИР ГАЛИЋ

ОБРАЂИВАЧ ПЛАНА :

Сапутник-М ДОО Сомбор
Огранак Меридијанпројект
УРБАНИСТИЧКО И ПРОСТОРНО ПЛАНИРАЊЕ
Венац Степе Степановића 22
25 000 Сомбор
Република Србија

НАРУЧИЛАЦ ИЗРАДЕ ПЛАНА : ЈП "СРБИЈАГАС"

ОДГОВОРНИ ПЛАНЕР : ЈЕНЕ ЈАНКОВИЋ, дипл.инж.арх.

број лиценце:100 0023 03 МР и потпис:

размера	датум	бр. цртежа
1:500	децембар 2018	1