


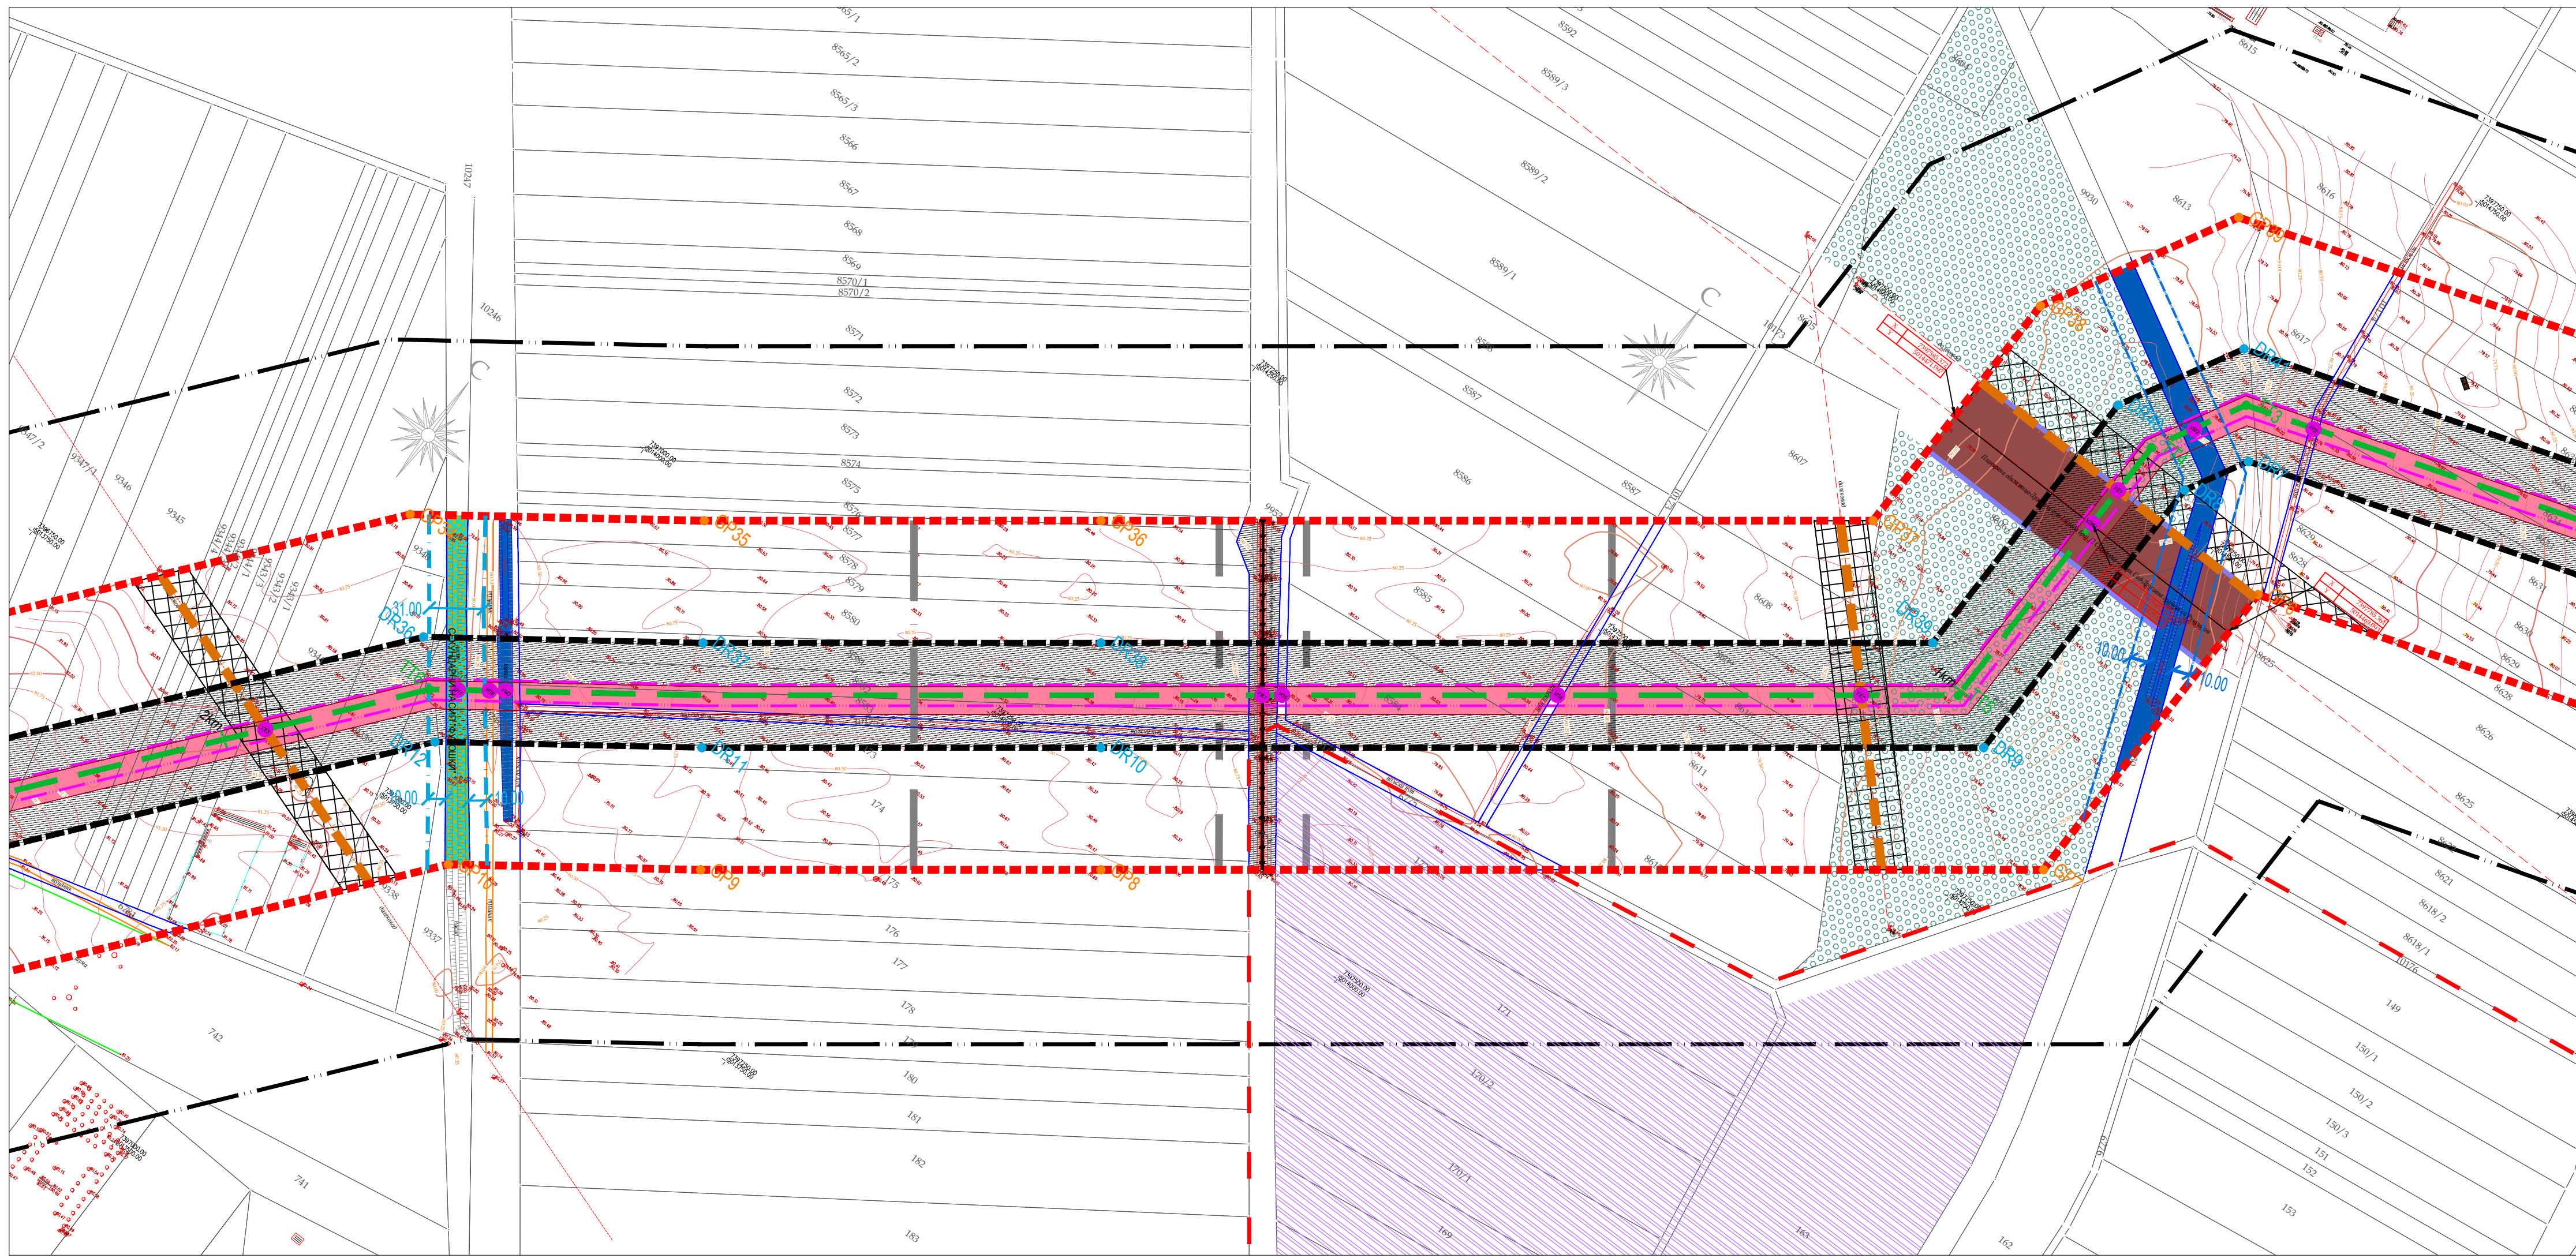

- ЛЕГЕНДА**
 - ГРАНИЦА ОБУХВАТА ПРОСТОРНОГ ПЛАНА
 - ГРАНИЦА ЗАШТИТНОГ ПОЈАСА ГАСОВОДА
 - ГРАНИЦА КАТАСТАРСКЕ ОПШТИНЕ
 - ГРАНИЦА ГРАЂЕВИНСКОГ ПОДРУЧЈА
 - ПОДРУЧЈЕ ДЕТАЉНЕ РЕГУЛАЦИЈЕ- ЗАШТИТНИ ПОЈАС НАСЕЉЕНИХ ЗГРАДА
 - ТРАСА ПЛАНИРАНОГ ТРАНСПОРТНОГ ГАСОВОДА
 - КОМПЛЕКС ГЛАВНОГ РАЗВОДНОГ ЧВОРИШТА (ГРЧ) "ФУТОГ"
 - КОМПЛЕКС ГЛАВНЕ МЕРНО-РЕГУЛАЦИОНЕ СТАНИЦЕ (ГМРС) "БЕОЧИН"
 - ПЛАНИРАНИ ПРИСТУПНИ ПУТ СА ПЛАНИРАНОМ РЕГУЛАЦИЈОМ
 - ГРАНИЦА ЕКСПЛОАТАЦИОНОГ ПОЈАСА ГАСОВОДА
 - РАДНИ ПОЈАС ГАСОВОДА
- ПРИРОДНИ РЕСУРСИ**
 - ПОЉОПРИВРЕДНО ЗЕМЉИШТЕ
 - ПОЉОПРИВРЕДНО ЗЕМЉИШТЕ У АТАРУ (ЊИВЕ, ВОЊЊАЦИ, ВИНОГРАДИ)
 - РИБЊАК
 - НАСИП УЗ РИБЊАК
 - ШУМСКО ЗЕМЉИШТЕ
 - ШУМЕ И ШУМСКО ЗЕМЉИШТЕ
 - ВОДНО ЗЕМЉИШТЕ
 - ВОДЕНА ПОВРШИНА - ДУНАВ И РУКАВЦИ
 - ВОДНО ЗЕМЉИШТЕ-ИНУНДАЦИОНА РАВАН
 - МЕЛИОРАЦИОНИ КАНАЛИ
 - ПРИМАРНИ НАСИП - ПОСТОЈЕЋИ
 - СЕКУНДАРНИ НАСИП-ПОСТОЈЕЋИ
 - СЕКУНДАРНИ НАСИП-ПЛАНИРАНИ
- ГРАЂЕВИНСКО ЗЕМЉИШТЕ**
 - ГРАЂЕВИНСКО ЗЕМЉИШТЕ НАСЕЉА
- УКРШТАЊЕ СА ИНФРАСТРУКТУРОМ**
 - УК - са границом катастарске општине
 - УДП - са државним путем
 - УП - са општинским или атарским путем
 - УЖ - са железничком пругом
 - УЕ - са далеководом
 - УГ - са магистралним гасоводом
 - УТ - са електронско-комуникационом инфраструктуром
 - УМ - са мелiorационим каналом
 - УН - са насипом
 - УВ- са водотокном (Дунав)
- САОБРАЋАЈНА ИНФРАСТРУКТУРА**
 - ЖЕЛЕЗНИЧКА ПРУГА
 - ДРЖАВНИ ПУТ СА РЕГУЛАЦИЈОМ
 - ПЛАНИРАНИ ДРЖАВНИ ПУТ СА ПЛАНИРАНОМ РЕГУЛАЦИЈОМ
 - ОПШТИНСКИ И АТАРСКИ ПУТ СА РЕГУЛАЦИЈОМ
 - ПЛОВНИ ПУТ
 - КОЛОВОЗ
 - СТАЦИОНАЖА ПЛОВНОГ ПУТА
 - СТАЦИОНАЖА ДРЖАВНОГ ПУТА
- ВОДНА ИНФРАСТРУКТУРА**
 - НОЖИЦА ПРИМАРНОГ НАСИПА
 - НОЖИЦА СЕКУНДАРНОГ НАСИПА
 - КОРИТО ДУНАВА
 - ПЛАНИРАНИ МАГИСТРАЛНИ ВОДОВОД
 - ПОСТОЈЕЋИ ВОДОВОД
 - ПЛАНИРАНА КАНАЛИЗАЦИЈА ОТПАДНИХ ВОДА
- ЕНЕРГЕТСКА И ЕЛЕКТРОНСКО-КОМУНИКАЦИОНА ИНФРАСТРУКТУРА**
 - ДАЛЕКОВОД 110 kV, 35 kV
 - ДАЛЕКОВОД-НАДЗЕМНИ ВОД 20 kV
 - ЕЛЕКТРОЕНЕРГЕТСКИ ВОД 0,4 kV
 - ПОСТОЈЕЋИ МАГИСТРАЛНИ И ГАСОВОД ПРТИСКА ДО 16 bar
 - ПОСТОЈЕЋИ ГАСОВОД МГ-02 (ПЛАНИРАНИ ГАСОВОД ПРТИСКА ДО 16 bar)
 - МЕЃУМЕСНИ ТЕЛЕКОМУНИКАЦИОНИ ВОД
- ЗАШТИТА ПРОСТОРА**
 - ЗАШТИЋЕНО ПРИРОДНО ДОБРО
 - СТАНИШТА ЗАШТИЋЕНИХ И СТРОГО ЗАШТИЋЕНИХ ВРСТА ОД НАЦИОНАЛНОГ ЗНАЧАЈА
 - ЕКОЛОШКИ КОРИДОР ОД МЕЂУНАРОДНОГ ЗНАЧАЈА
 - УЖИ ПОЈАС ЗАШТИТЕ ПРУГЕ
 - ШИРИ ПОЈАС ЗАШТИТЕ ПРУГЕ
 - ЗАШТИТНИ ПОЈАС ДРЖАВНОГ ПУТА
 - ПОЈАС КОНТРОЛИСАНЕ ИЗГРАДЊЕ ДРЖАВНОГ ПУТА
 - ЗАШТИТНИ ПОЈАС ПРИМАРНОГ НАСИПА -40 m
 - ЗАШТИТНИ ПОЈАС ПРИМАРНОГ НАСИПА -50 m
 - ЗАШТИТНИ ПОЈАС ПРИМАРНОГ НАСИПА -10 m
 - ЗАШТИТНИ ПОЈАС СЕКУНДАРНОГ НАСИПА-10 m
 - ЗАШТИТНИ ПОЈАС МЕЛИОРАЦИОНОГ КАНАЛА И ДУНАВА
 - ЗАШТИТНИ КОРИДОР ДАЛЕКОВОДА 110 kV, 35 kV И МАГИСТРАЛНИХ ГАСОВОДА

Елементи за геодетско обележавање:

Координате преломних тачака границе Просторног плана :
GP

Број	Y	X
GP1	7398579.87	5014877.07
GP2	7398589.41	5014770.26
GP3	7398593.40	5014719.31
GP4	7398601.42	5014651.33
GP5	7398609.33	5014701.74
GP6	7397785.42	5014759.69
GP7	7397783.62	5014768.42
GP8	7397785.42	5014759.69
GP9	7397772.09	5014551.11
GP10	7397772.09	5014551.11
GP11	7398370.76	5012717.13
GP12	7398370.76	5012717.13
Координате преломних тачака границе детаљне разраде :
DR

Број	Y	X
DR1	7398486.04	5014850.77
DR2	7398486.04	5014850.77
Координате преломних тачака транспортног гасовода :
TT

Број	Y	X
TT1	7398439.43	5014816.33
TT2	7398439.43	5014816.33
РЕПУБЛИКА СРБИЈА
АУТОНОМНА ПОКРАЈИНА ВОЈВОДИНА
ПОКРАЈИНСКИ СЕКРЕТАРИЈАТ ЗА УРБАНИЗАМ
И ЗАШТИТУ ЖИВОТНЕ СРЕДИНЕ

ПРОСТОРНИ ПЛАН ПОДРУЧЈА ПОСЕБНЕ НАМЕНЕ ИНФРАСТРУКТУРНОГ
КОРИДОРА ТРАНСПОРТНОГ ГАСОВОДА ФУТОГ-БЕОЧИН СА ЕЛЕМЕНТИМА
ДЕТАЉНЕ РЕГУЛАЦИЈЕ

РЕФЕРАЛНА КАРТА БР. 2

- МРЕЖА НАСЕЉА, ИНФРАСТРУКТУРНИ СИСТЕМИ,
ПРИРОДНИ РЕСУРСИ И ЗАШТИТА ПРОСТОРА -

Потпредседник скупштине АП Војводина
ДАМИР ЗОБЕНИЦА

Покрајински секретар
ВЛАДИМИР ГАЛИЋ

ОБРАЂИВАЧ ПЛАНА :

Сапутник-М ДОО Сомбор
Огранак Меридијанпроект
УРБАНИСТИЧКО И ПРОСТОРНО ПЛАНИРАЊЕ
Београд Степе Степановића 22
25 000 Сомбор
Република Србија

НАРУЧИЛАЦ ИЗРАДЕ ПЛАНА : ЈП „СРБИЈАГАС“

ОДГОВОРНИ ПЛАНЕР : ЈЕНЕ ЈАНКОВИЋ, дипл.инг.арх.

број лиценце:100 0023 03 МР и потпис:

размера	датум	бр. цртежа
1:2 500	децембар 2018	2