


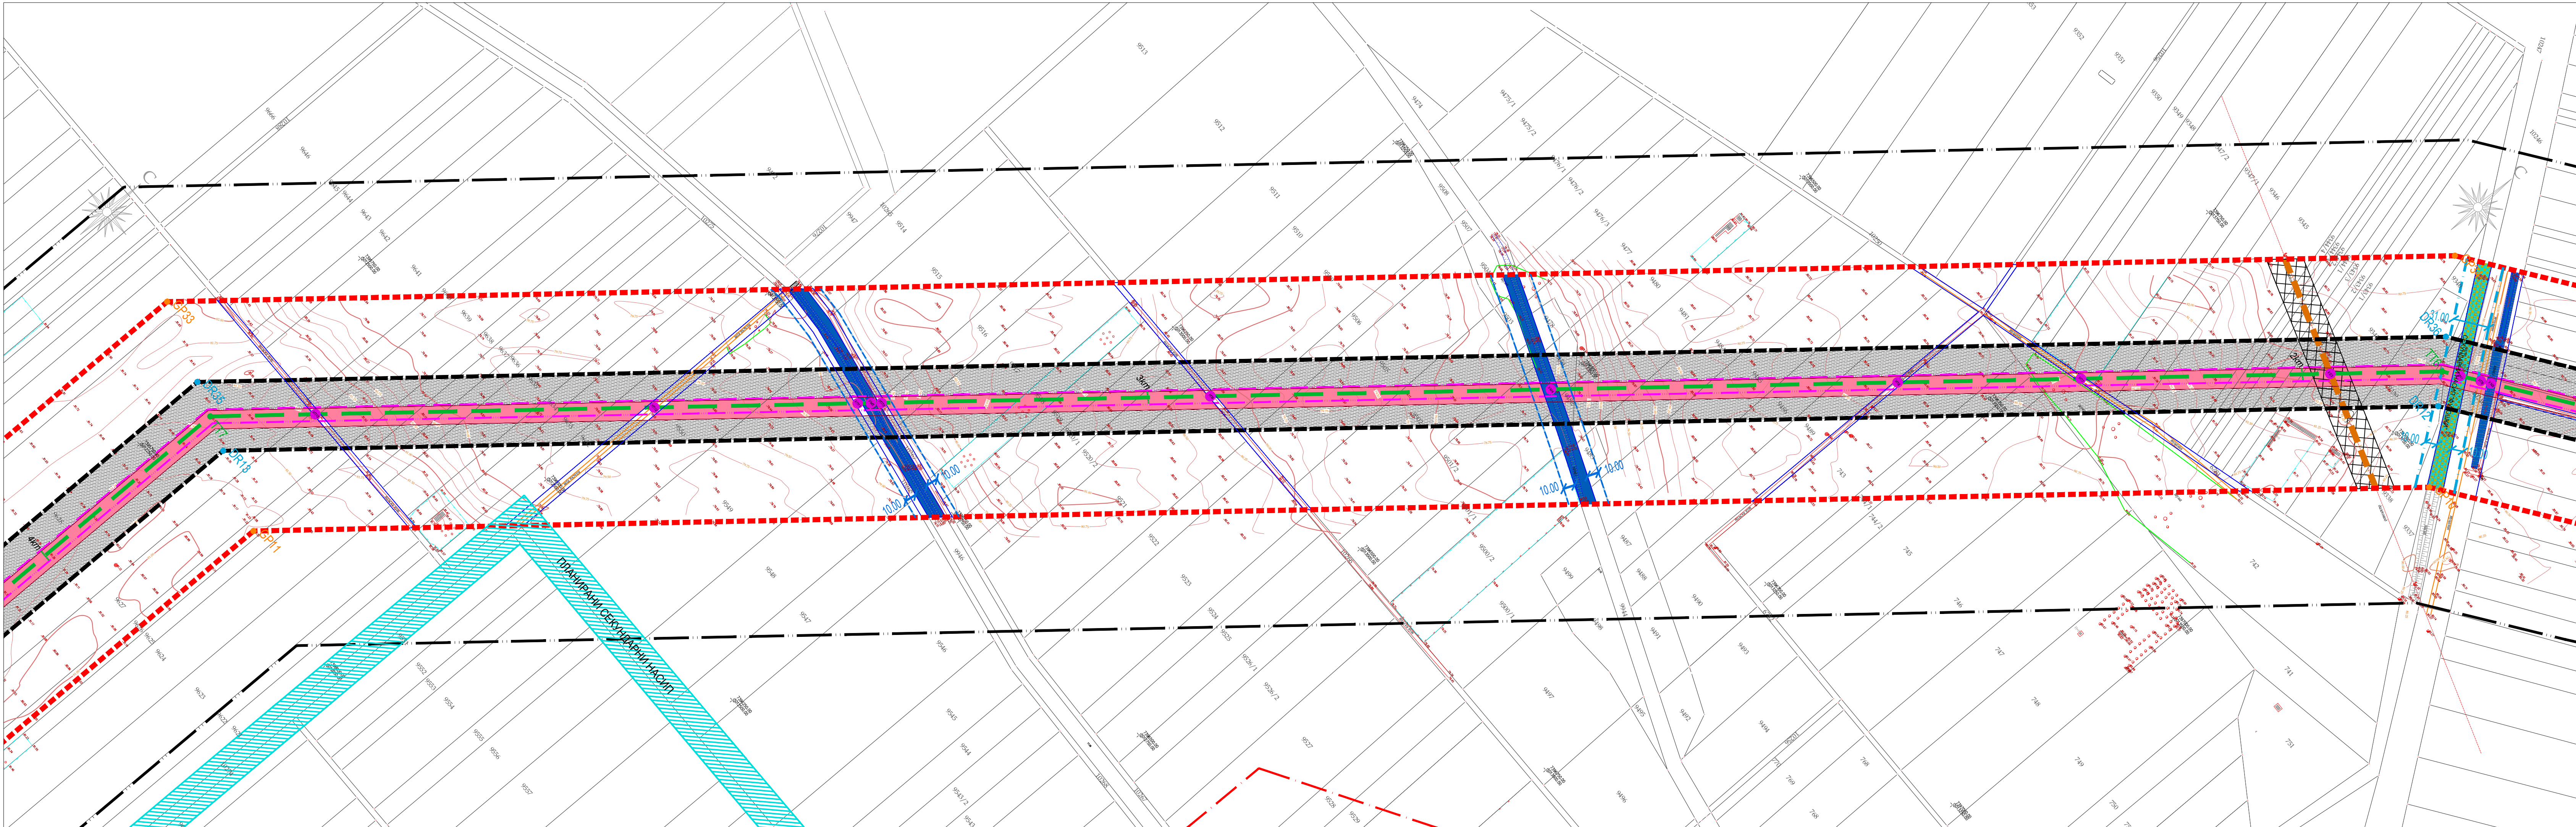

- ЛЕГЕНДА**
- ГРАНИЦА ОБУХВАТА ПРОСТОРНОГ ПЛАНА
 - ГРАНИЦА ЗАШТИТНОГ ПОЈАСА ГАСОВОДА
 - ГРАНИЦА КАТАСТАРСКЕ ОПШТИНЕ
 - ГРАНИЦА ГРАЂЕВИНСКОГ ПОДРУЧЈА
 - ПОДРУЧЈЕ ДЕТАЉНЕ РЕГУЛАЦИЈЕ - ЗАШТИТНИ ПОЈАС НАСЕЉЕНИХ ЗГРАДА
 - ТРАСА ПЛАНИРАНОГ ТРАНСПОРТНОГ ГАСОВОДА
 - КОМПЛЕКС ГЛАВНОГ РАЗВОДНОГ ЧВОРИШТА (ГРЧ) "ФУТОГ"
 - КОМПЛЕКС ГЛАВНЕ МЕРНО-РЕГУЛАЦИОНЕ СТАНИЦЕ (ГМРС) "БЕОЧИН"
 - ПЛАНИРАНИ ПРИСТУПНИ ПУТ СА ПЛАНИРАНОМ РЕГУЛАЦИЈОМ
 - ГРАНИЦА ЕКСПЛОАТАЦИОНОГ ПОЈАСА ГАСОВОДА
 - РАДНИ ПОЈАС ГАСОВОДА
 - ПРИРОДНИ РЕСУРСИ
 - ПОЉОПРИВРЕДНО ЗЕМЉИШТЕ
 - ПОЉОПРИВРЕДНО ЗЕМЉИШТЕ У АТАРУ (ЊИВЕ, ВОЋЈАЦИ, ВИНОГРАДИ)
 - РИБЊАК
 - НАСИП УЗ РИБЊАК
 - ШУМСКО ЗЕМЉИШТЕ
 - ШУМЕ И ШУМСКО ЗЕМЉИШТЕ
 - ВОДНО ЗЕМЉИШТЕ
 - ВОДЕНА ПОВРШИНА - ДУНАВ И РУКАВЦИ
 - ВОДНО ЗЕМЉИШТЕ-ИНУНДАЦИОНА РАВАН
 - МЕЛИОРАЦИОНИ КАНАЛИ
 - ПРИМАРНИ НАСИП - ПОСТОЈЕЋИ
 - СЕКУНДАРНИ НАСИП-ПОСТОЈЕЋИ
 - СЕКУНДАРНИ НАСИП-ПЛАНИРАНИ
 - ГРАЂЕВИНСКО ЗЕМЉИШТЕ
 - ГРАЂЕВИНСКО ЗЕМЉИШТЕ НАСЕЉА
 - УКРШТАЊЕ СА ИНФРАСТРУКТУРОМ
 - УК - са зраницом катастарске општине
 - УДП - са државним путем
 - УП - са општинским или атарским путем
 - УЖ - са железничком пругом
 - УЕ - са далеководом
 - УГ - са магистралним гасоводом
 - УТ - са електронско-комуникационим инфраструктуром
 - УМ - са мелiorационим каналом
 - УН - са насипом
 - УВ - са водотоком (Дунав)

- САОБРАЋАЈНА ИНФРАСТРУКТУРА**
- ЖЕЛЕЗНИЧКА ПРУГА
 - ДРЖАВНИ ПУТ СА РЕГУЛАЦИЈОМ
 - ПЛАНИРАНИ ДРЖАВНИ ПУТ СА ПЛАНИРАНОМ РЕГУЛАЦИЈОМ
 - ОПШТИНСКИ И АТАРСКИ ПУТ СА РЕГУЛАЦИЈОМ
 - ПЛОВНИ ПУТ
 - КОЛОВОЗ
 - СТАЦИОНАЖА ПЛОВНОГ ПУТА
 - СТАЦИОНАЖА ДРЖАВНОГ ПУТА
- ВОДНА ИНФРАСТРУКТУРА**
- НОЖИЦА ПРИМАРНОГ НАСИПА
 - НОЖИЦА СЕКУНДАРНОГ НАСИПА
 - КОРИТО ДУНАВА
 - ПЛАНИРАНИ МАГИСТРАЛНИ ВОДОВОД
 - ПОСТОЈЕЋИ ВОДОВОД
 - ПЛАНИРАНА КАНАЛИЗАЦИЈА ОТПАДНИХ ВОДА
- ЕНЕРГЕТСКА И ЕЛЕКТРОНСКО-КОМУНИКАЦИОНА ИНФРАСТРУКТУРА**
- ДАЛЕКОВОД 110 кВ, 35 кВ
 - ДАЛЕКОВОД-НАДЗЕМНИ ВОД 20 кВ
 - ЕЛЕКТРОЕНЕРГЕТСКИ ВОД 0,4 кВ
 - ПОСТОЈЕЋИ МАГИСТРАЛНИ И ГАСОВОД ПРТИСКА ДО 16 bar
 - ПОСТОЈЕЋИ ГАСОВОД МГ-02 (ПЛАНИРАНИ ГАСОВОД ПРТИСКА ДО 16 bar)
 - МЕЃУМЕСНИ ТЕЛЕКОМУНИКАЦИОНИ ВОД
- ЗАШТИТА ПРОСТОРА**
- ЗАШТИЋЕНО ПРИРОДНО ДОБРО СТАНИШТА ЗАШТИЋЕНИХ И СТРОГО ЗАШТИЋЕНИХ ВРСТА ОД НАЦИОНАЛНОГ ЗНАЧАЈА
 - ЕКОЛОШКИ КОРИДОР ОД МЕЃУНАРОДНОГ ЗНАЧАЈА
 - УЖИ ПОЈАС ЗАШТИТЕ ПРУГЕ
 - ШИРИ ПОЈАС ЗАШТИТЕ ПРУГЕ
 - ЗАШТИТНИ ПОЈАС ДРЖАВНОГ ПУТА
 - ПОЈАС КОНТРОЛИСАНЕ ИЗГРАДБЕ ДРЖАВНОГ ПУТА
 - ЗАШТИТНИ ПОЈАС ПРИМАРНОГ НАСИПА -40 m
 - ЗАШТИТНИ ПОЈАС ПРИМАРНОГ НАСИПА -50 m
 - ЗАШТИТНИ ПОЈАС ПРИМАРНОГ НАСИПА -10 m
 - ЗАШТИТНИ ПОЈАС СЕКУНДАРНОГ НАСИПА-10 m
 - ЗАШТИТНИ ПОЈАС МЕЛИОРАЦИОНОГ КАНАЛА И ДУНАВА
 - ЗАШТИТНИ КОРИДОР ДАЛЕКОВОДА 110 кВ, 35 кВ И МАГИСТРАЛНИХ ГАСОВОДА

Елементи за геодетско обележавање:

Координате преломних тачака границе Просторног плана :	Координате преломних тачака границе детаљне регулације :	Координате преломних тачака транспортног гасовода :
GP	DR	TT
Број	Број	Број
Y	Y	Y
X	X	X
1	1	1
2	2	2
3	3	3
100	100	100

РЕПУБЛИКА СРБИЈА
АУТОНОМНА ПОКРАЈИНА ВОЈВОДИНА
ПОКРАЈИНСКИ СЕКРЕТАРИЈАТ ЗА УРБАНИЗАМ
И ЗАШТИТУ ЖИВОТНЕ СРЕДИНЕ

ПРОСТОРНИ ПЛАН ПОДРУЧЈА ПОСЕБНЕ НАМЕНЕ ИНФРАСТРУКТУРНОГ
КОРИДОРА ТРАНСПОРТНОГ ГАСОВОДА ФУТОГ-БЕОЧИН СА ЕЛЕМЕНТИМА
ДЕТАЉНЕ РЕГУЛАЦИЈЕ

РЕФЕРАЛНА КАРТА БР. 2

- МРЕЖА НАСЕЉА, ИНФРАСТРУКТУРНИ СИСТЕМИ,
ПРИРОДНИ РЕСУРСИ И ЗАШТИТА ПРОСТОРА -

Потпредседник скупштине АП Војводина
ДАМИР ЗОБЕНИЦА

Покрајински секретар
ВЛАДИМИР ГАЛИЋ

ОБРАЂИВАЧ ПЛАНА :

НАРУЧИЛАЦ ИЗРАДЕ ПЛАНА : ЈП „СРБИЈАГАС“

ОДГОВОРНИ ПЛАНЕР : ЈЕНЕ ЈАНКОВИЋ, дипл.инг.арх.

број лиценце:100 0023 03 МР и потпис:

размера	датум	бр. пртежа
1:2 500	децембар 2018	3

Спутник-М ДОО Сомбор
Огранак Меризингпроект
Урбанистичко и просторно планирање
Венац Степе Степановића 22
25 000 Сомбор
Република Србија