


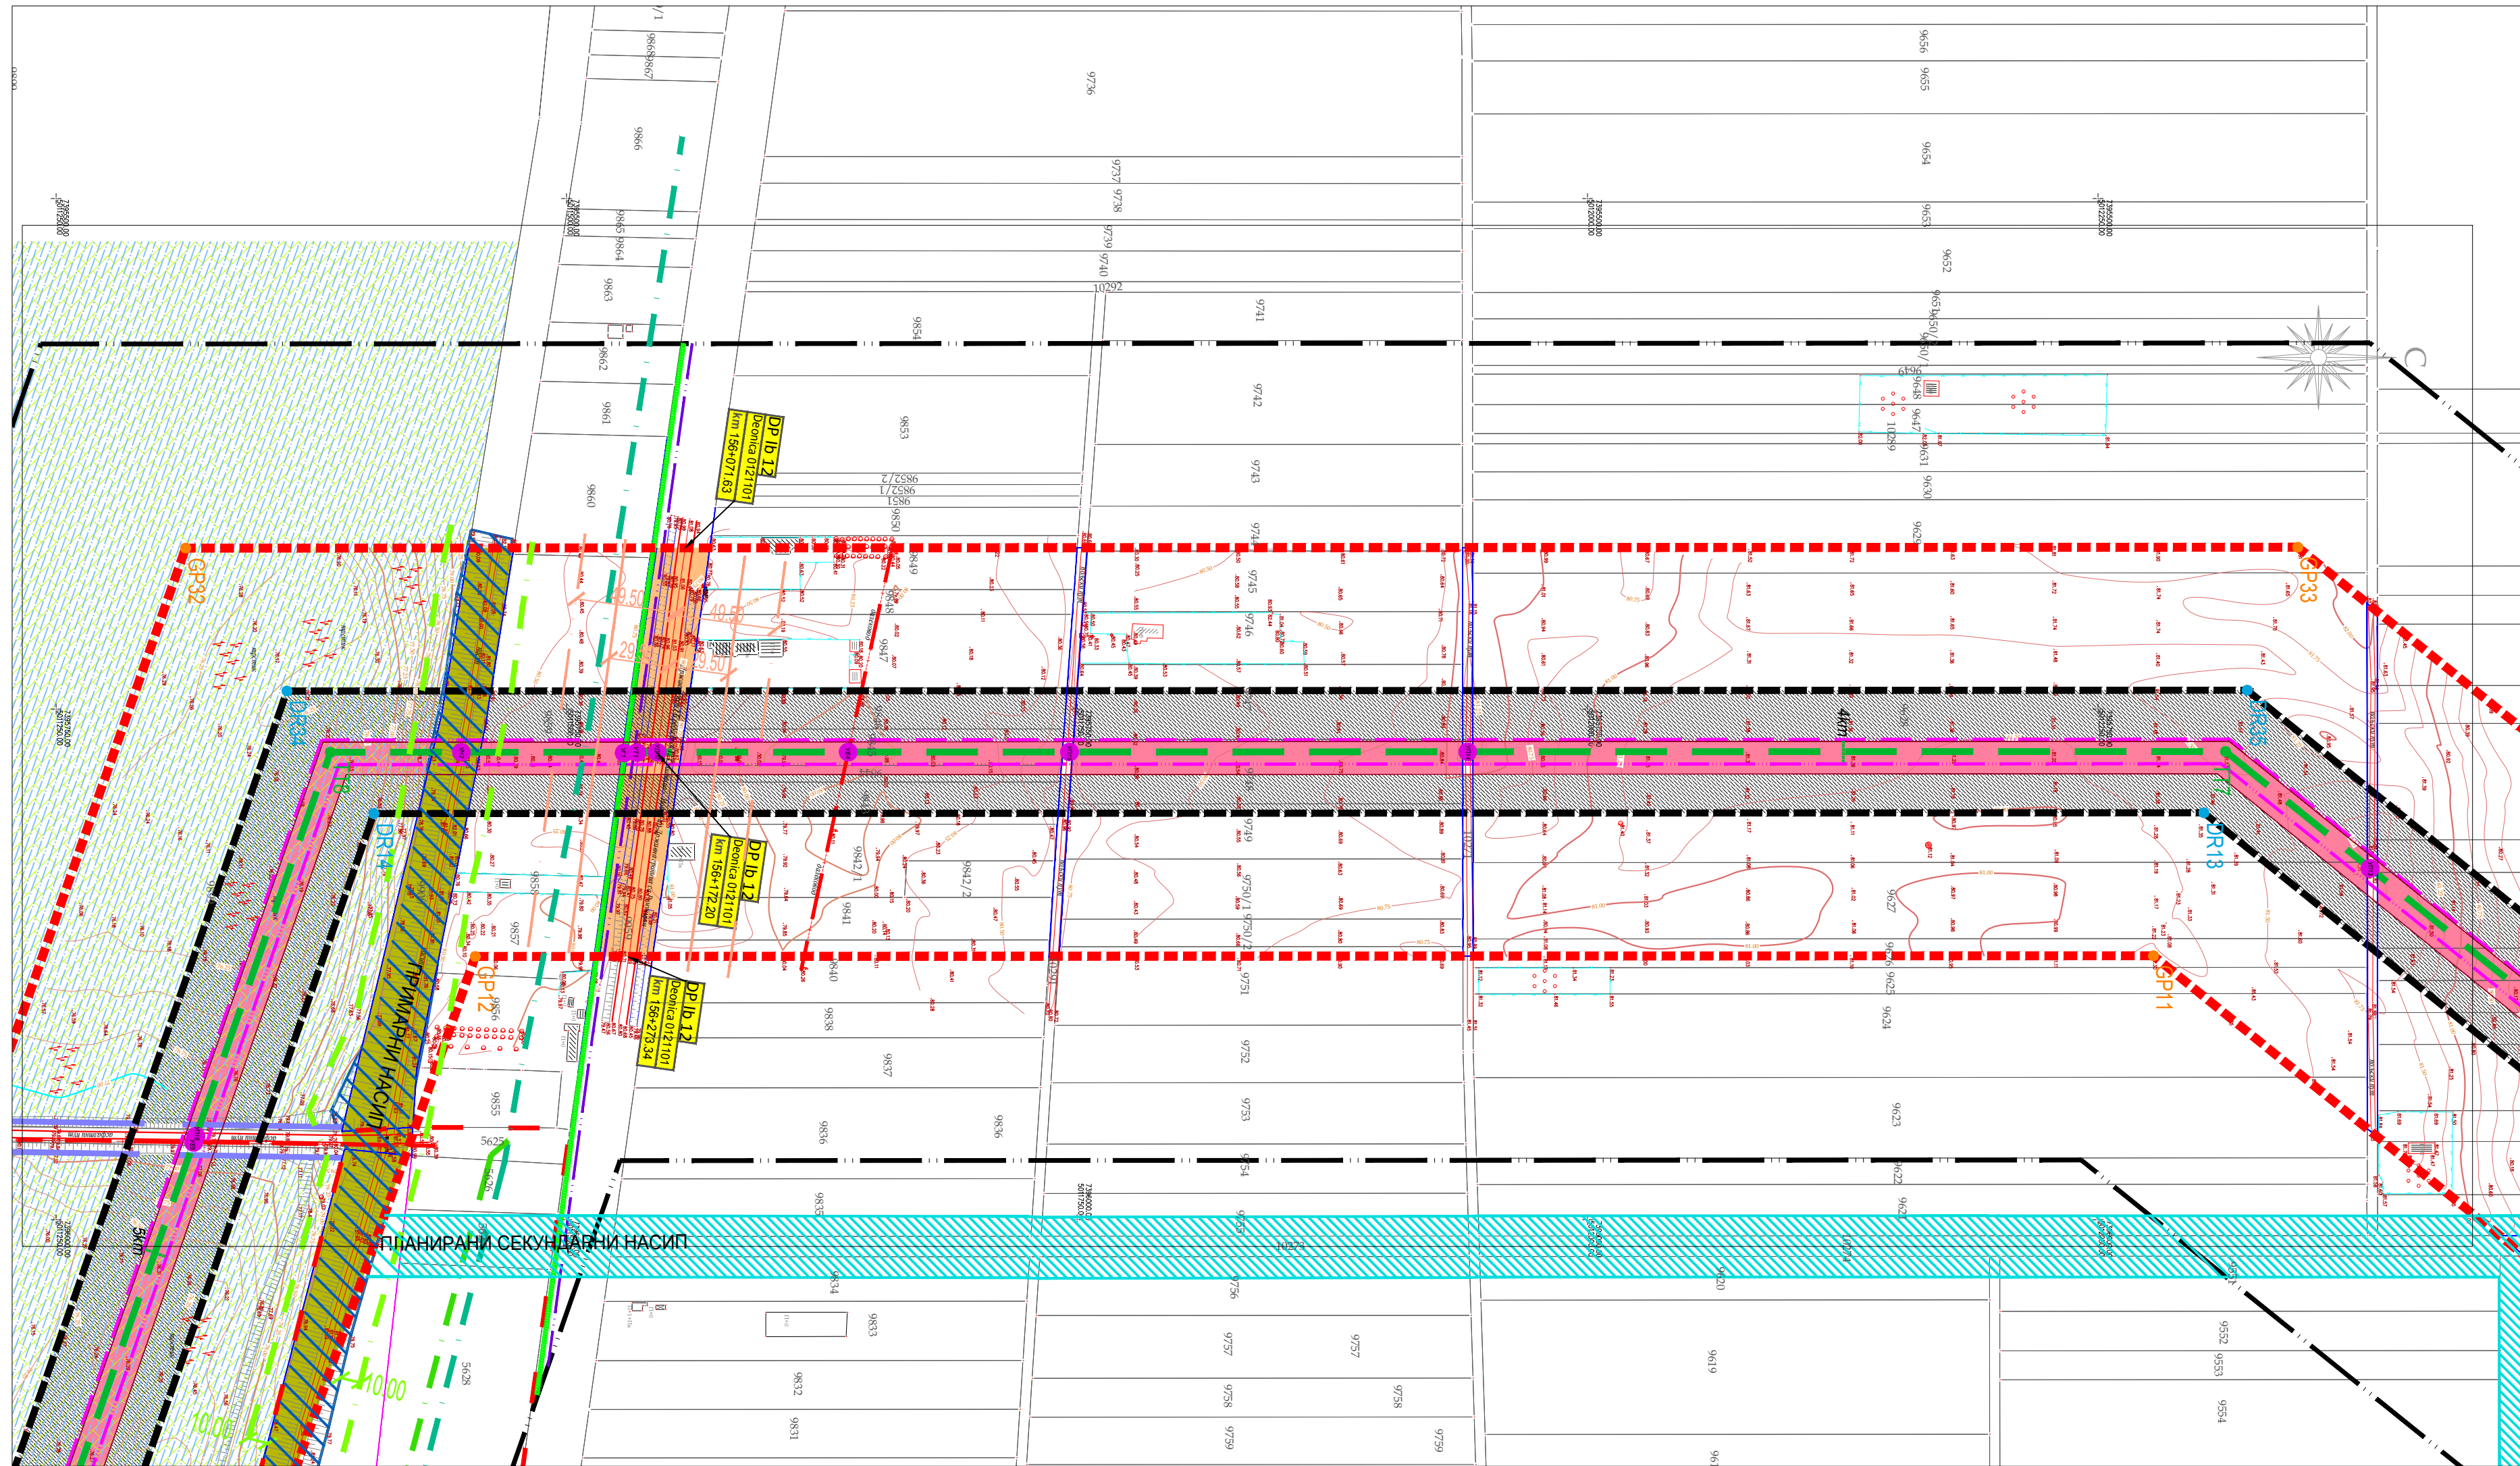

ЛЕГЕНДА

- ГРАНИЦА ОБУХВАТА ПРОСТОРНОГ ПЛАНА
- ГРАНИЦА ЗАШТИТНОГ ПОЈАСА ГАСОВОДА
- ГРАНИЦА КАТАСТАРСКЕ ОПШТИНЕ
- ГРАНИЦА ГРАЂЕВИНСКОГ ПОДРУЧЈА
- ПОДРУЧЈЕ ДЕТАЉНЕ РЕГУЛАЦИЈЕ-ЗАШТИТНИ ПОЈАС НАСЕЉЕНИХ ЗГРАДА
- ТРАСА ПЛАНИРАНОГ ТРАНСПОРТНОГ ГАСОВОДА
- КОМПЛЕКС ГЛАВНОГ РАЗВОДНОГ ЧВОРИШТА (ГРЧ) "ФУТОГ"
- КОМПЛЕКС ГЛАВНЕ МЕРНО-РЕГУЛАЦИОНЕ СТАНИЦЕ (ГМС) "БЕОЧИН"
- ПЛАНИРАНИ ПРИСТУПНИ ПУТ СА ПЛАНИРАНОМ РЕГУЛАЦИЈОМ
- ГРАНИЦА ЕКСПЛОАТАЦИОНОГ ПОЈАСА ГАСОВОДА
- РАДНИ ПОЈАС ГАСОВОДА
- ПРИРОДНИ РЕСУРСИ
- ПОЉОПРИВРЕДНО ЗЕМЉИШТЕ
  - ПОЉОПРИВРЕДНО ЗЕМЉИШТЕ У АТАРУ (ЊИВЕ, ВОЋЊАЦИ, ВИНОГРАДИ)
  - РИБЊАК
  - НАСИП УЗ РИБЊАК
- ШУМСКО ЗЕМЉИШТЕ
  - ШУМЕ И ШУМСКО ЗЕМЉИШТЕ
- ВОДНО ЗЕМЉИШТЕ
  - ВОДЕНА ПОВРШИНА - ДУНАВ И РУКАВЦИ
  - ВОДНО ЗЕМЉИШТЕ-ИНУНДАЦИОНА РАВАН
  - МЕЛИОРАЦИОНИ КАНАЛИ
  - ПРИМАРНИ НАСИП - ПОСТОЈЕЋИ
  - СЕКУНДАРНИ НАСИП-ПОСТОЈЕЋИ
  - СЕКУНДАРНИ НАСИП-ПЛАНИРАНИ
- ГРАЂЕВИНСКО ЗЕМЉИШТЕ
  - ГРАЂЕВИНСКО ЗЕМЉИШТЕ НАСЕЉА
- УКРШТАЊЕ СА ИНФРАСТРУКТУРОМ
  - УК - са границом катастарске општине
  - УДП - са државним путем
  - УП - са општинским или атарским путем
  - УЖ - са железничком пругом
  - УЕ - са далеководом
  - УГ - са магистралним гасоводом
  - УТ - са електронско-комуникационом инфраструктуром
  - УМ - са мелиорационим каналом
  - УН - са насипом
  - УВ- са водотоком (Дунав)

САОБРАЋАЈНА ИНФРАСТРУКТУРА

- ЖЕЛЕЗНИЧКА ПРУГА
- ДРЖАВНИ ПУТ СА РЕГУЛАЦИЈОМ
- ПЛАНИРАНИ ДРЖАВНИ ПУТ СА ПЛАНИРАНОМ РЕГУЛАЦИЈОМ
- ОПШТИНСКИ И АТАРСКИ ПУТ СА РЕГУЛАЦИЈОМ
- ПЛОВНИ ПУТ
- КОЛОВОЗ
- СТАЦИОНАЖА ПЛОВНОГ ПУТА
- СТАЦИОНАЖА ДРЖАВНОГ ПУТА

ВОДНА ИНФРАСТРУКТУРА

- НОЖИЦА ПРИМАРНОГ НАСИПА
- НОЖИЦА СЕКУНДАРНОГ НАСИПА
- КОРИТО ДУНАВА
- ПЛАНИРАНИ МАГИСТРАЛНИ ВОДОВОД
- ПОСТОЈЕЋИ ВОДОВОД
- ПЛАНИРАНА КАНАЛИЗАЦИЈА ОТПАДНИХ ВОДА

ЕНЕРГЕТСКА И ЕЛЕКТРОНСКО-КОМУНИКАЦИОНА ИНФРАСТРУКТУРА

- ДАЛЕКОВОД 110 kV, 35 kV
- ДАЛЕКОВОД-НАДЗЕМНИ ВОД 20 kV
- ЕЛЕКТРОЕНЕРГЕТСКИ ВОД 0,4 kV
- ПОСТОЈЕЋИ МАГИСТРАЛНИ И ГАСОВОД ПРИТИСКА ДО 16 bar
- ПОСТОЈЕЋИ ГАСОВОД МГ-02 (ПЛАНИРАНИ ГАСОВОД ПРИТИСКА ДО 16 bar)
- МЕЂУМЕСНИ ТЕЛЕКОМУНИКАЦИОНИ ВОД

ЗАШТИТА ПРОСТОРА

- БЕО 23e
- ЕКОЛОШКИ КОРИДОР ОД МЕЂУНАРОДНОГ ЗНАЧАЈА
- УЖИ ПОЈАС ЗАШТИТЕ ПРУГЕ
- ШИРИ ПОЈАС ЗАШТИТЕ ПРУГЕ
- ЗАШТИТНИ ПОЈАС ДРЖАВНОГ ПУТА
- ПОЈАС КОНТРОЛИСАНЕ ИЗГРАДЊЕ ДРЖАВНОГ ПУТА
- ЗАШТИТНИ ПОЈАС ПРИМАРНОГ НАСИПА -40 m
- ЗАШТИТНИ ПОЈАС ПРИМАРНОГ НАСИПА -50 m
- ЗАШТИТНИ ПОЈАС ПРИМАРНОГ НАСИПА -10 m
- ЗАШТИТНИ ПОЈАС СЕКУНДАРНОГ НАСИПА-10 m
- ЗАШТИТНИ ПОЈАС МЕЛИОРАЦИОНОГ КАНАЛА И ДУНАВА
- ЗАШТИТНИ КОРИДОР ДАЛЕКОВОДА 110 kV, 35 kV И МАГИСТРАЛНИХ ГАСОВОДА

Елементи за геодетско обележавање:

Координате преломних тачака границе Просторног плана :

GP

| Број | Y         | X         |
|------|-----------|-----------|
| 001  | 979879.07 | 501487.07 |
| 002  | 979879.07 | 501487.07 |
Координате преломних тачака границе детаљне разраде :

DR

| Број | Y         | X         |
|------|-----------|-----------|
| 001  | 979879.07 | 501487.07 |
| 002  | 979879.07 | 501487.07 |
Координате преломних тачака транспортног гасовода :

TT

| Број | Y         | X         |
|------|-----------|-----------|
| 001  | 979879.07 | 501487.07 |
| 002  | 979879.07 | 501487.07 |
ШЕМА ЛИСТОВА:

РЕПУБЛИКА СРБИЈА  
АУТОНОМНА ПОКРАЈИНА ВОЈВОДИНА  
ПОКРАЈИНСКИ СЕКРЕТАРИЈАТ ЗА УРБАНИЗАМ  
И ЗАШТИТУ ЖИВОТНЕ СРЕДИНЕ

ПРОСТОРНИ ПЛАН ПОДРУЧЈА ПОСЕБНЕ НАМЕНЕ ИНФРАСТРУКТУРНОГ  
КОРИДОРА ТРАНСПОРТНОГ ГАСОВОДА ФУТОГ-БЕОЧИН СА ЕЛЕМЕНТИМА  
ДЕТАЉНЕ РЕГУЛАЦИЈЕ

РЕФЕРАЛНА КАРТА БР. 2

- МРЕЖА НАСЕЉА, ИНФРАСТРУКТУРНИ СИСТЕМИ,  
ПРИРОДНИ РЕСУРСИ И ЗАШТИТА ПРОСТОРА -

Потпредседник скупштине АП Војводина  
ДАМИР ЗОБЕНИЦА

Покрајински секретар  
ВЛАДИМИР ГАЛИЋ

ОБРАЂИВАЧ ПЛАНА :

НАРУЧИЛАЦ ИЗРАДЕ ПЛАНА : ЈП „СРБИЈАГАС“

ОДГОВОРНИ ПЛАНЕР : ЈЕНЕ ЈАНКОВИЋ, дипл.инг.арх.

број лиценце:100 0023 03      МР и потпис:

| размера | датум         | бр. цртежа |
|---------|---------------|------------|
| 1:2 500 | децембар 2018 | 4          |