


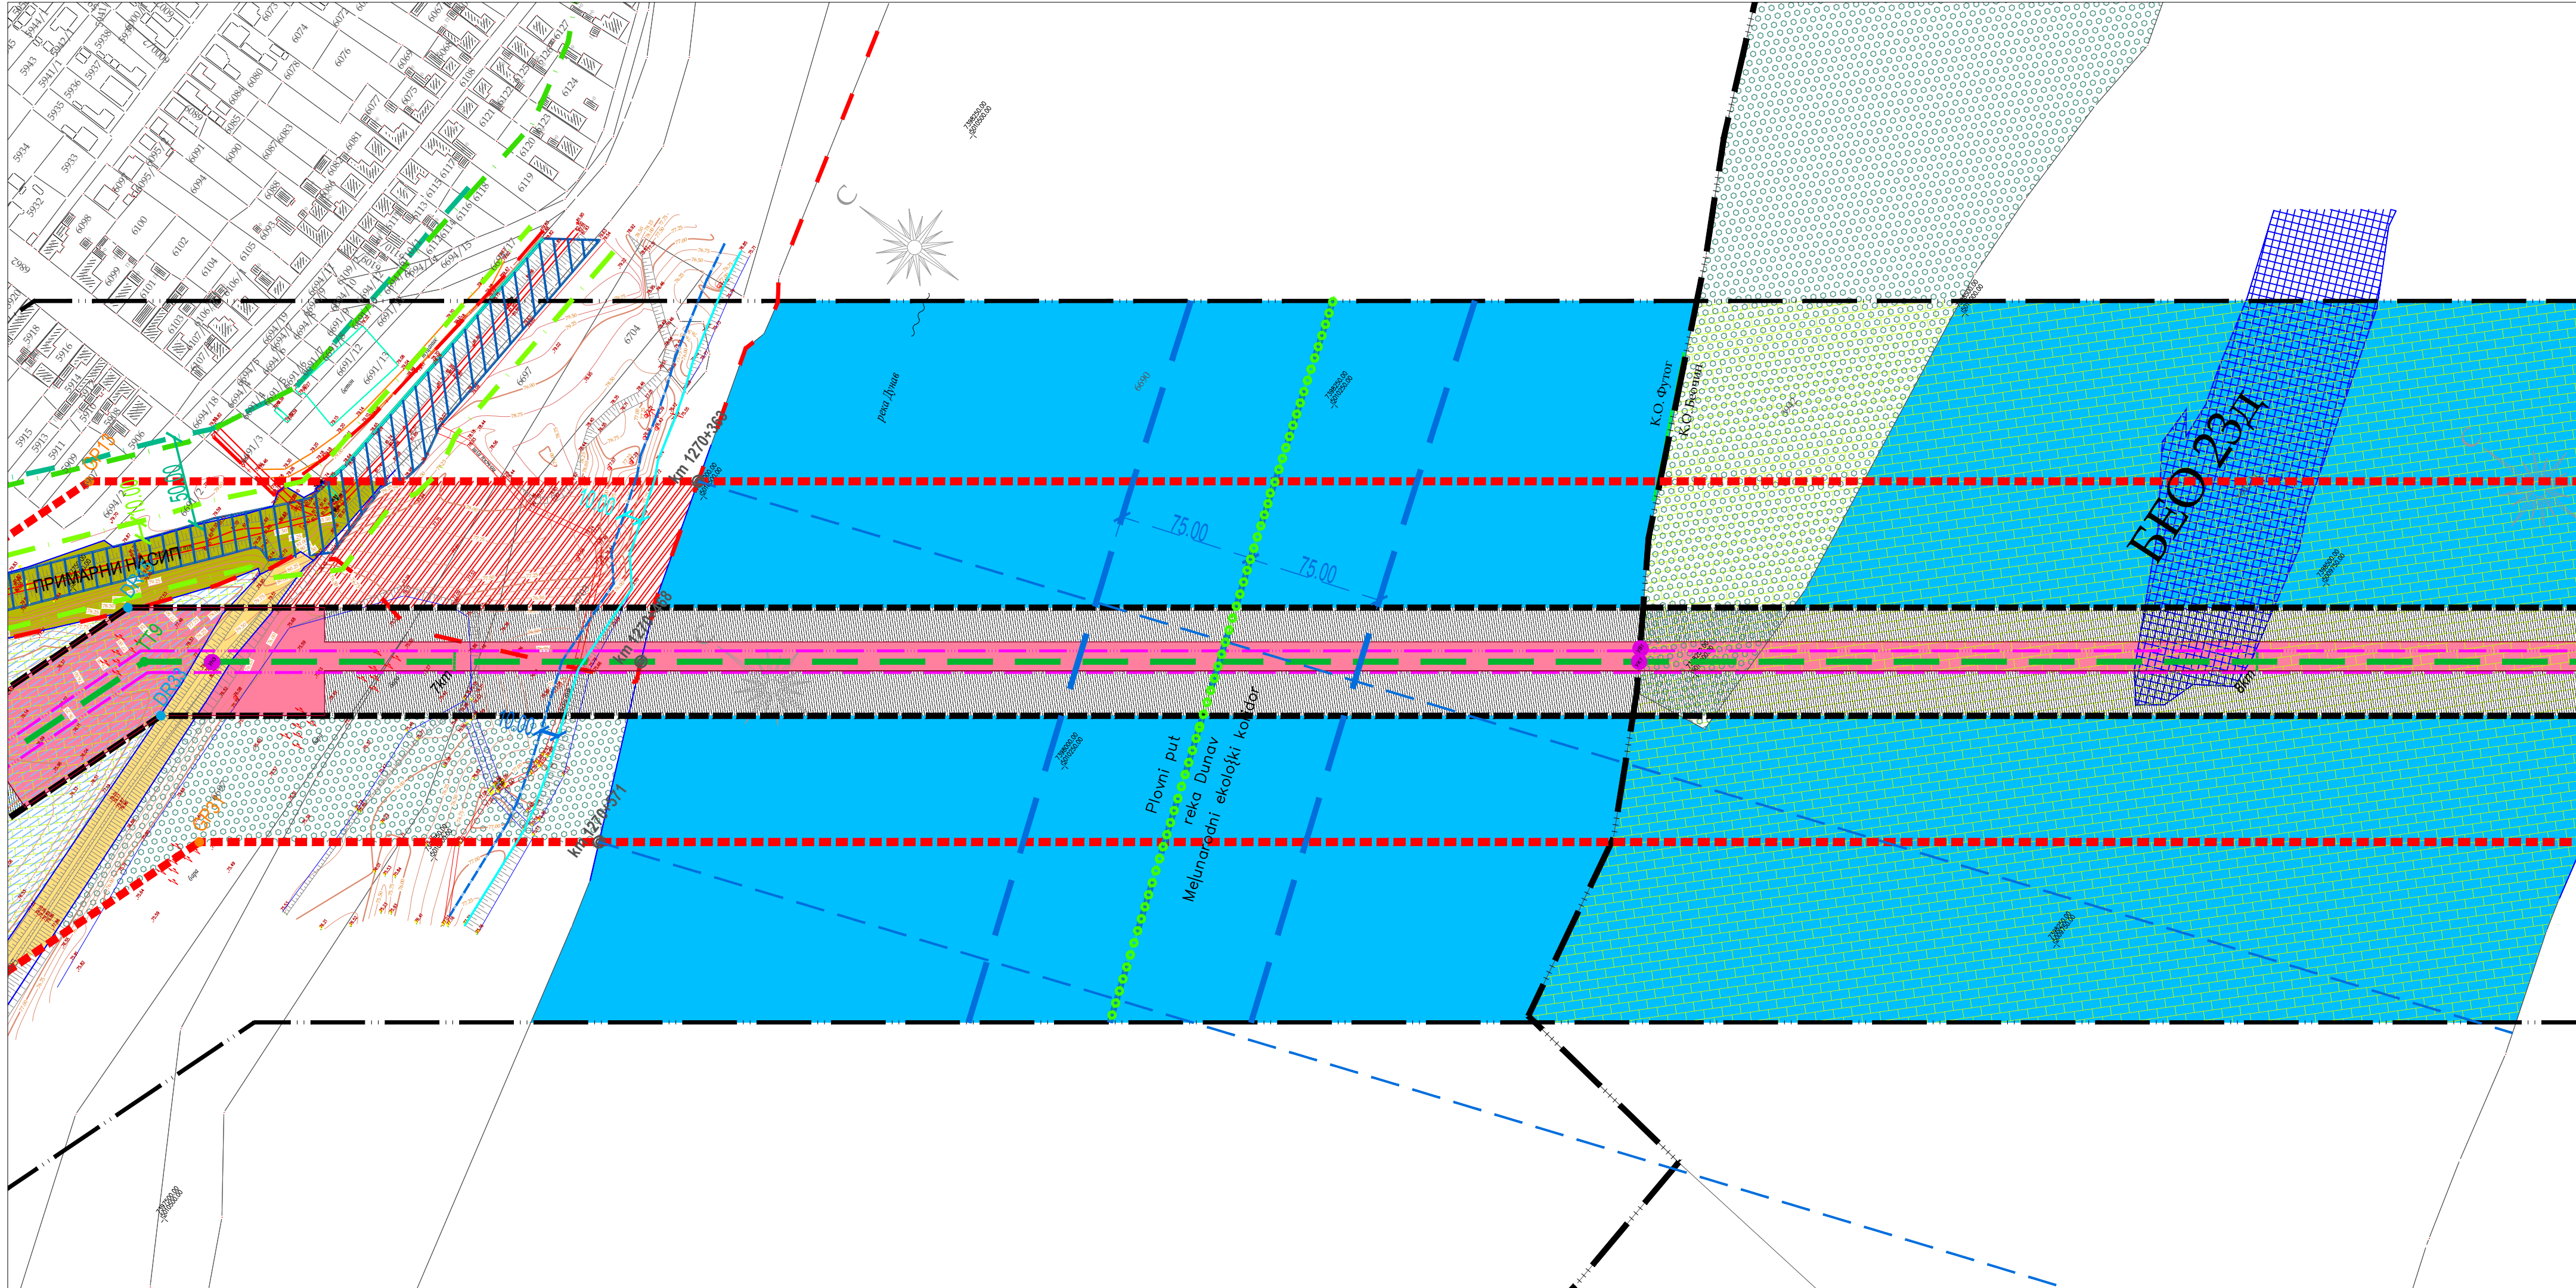

ЛЕГЕНДА

- ГРАНИЦА ОБУХВАТА ПРОСТОРНОГ ПЛАНА
- ГРАНИЦА ЗАШТИТНОГ ПОЈАСА ГАСОВОДА
- ГРАНИЦА КАТАСТАРСКЕ ОПШТИНЕ
- ГРАНИЦА ГРАЂЕВИНСКОГ ПОДРУЧЈА
- ПОДРУЧЈЕ ДЕТАЉНЕ РЕГУЛАЦИЈЕ-ЗАШТИТНИ ПОЈАС НАСЕБЕНИХ ЗГРАДА
- ТРАСА ПЛАНИРАНОГ ТРАНСПОРТНОГ ГАСОВОДА

- КОМПЛЕКС ГЛАВНОГ РАЗВОДНОГ ЧВОРИШТА (ГРЧ) "ФУТОГ"
- КОМПЛЕКС ГЛАВНЕ МЕРНО-РЕГУЛАЦИОНЕ СТАНИЦЕ (ГМРС) "БЕОЧИН"
- ПЛАНИРАНИ ПРИСТУПНИ ПУТ СА ПЛАНИРАНОМ РЕГУЛАЦИЈОМ
- ГРАНИЦА ЕКСПЛОАТАЦИОНОГ ПОЈАСА ГАСОВОДА
- РАДНИ ПОЈАС ГАСОВОДА

ПРИРОДНИ РЕСУРСИ

- ПОЉОПРИВРЕДНО ЗЕМЉИШТЕ
- ПОЉОПРИВРЕДНО ЗЕМЉИШТЕ У АТАРУ (ЊИВЕ, ВОЋЊАЦИ, ВИНОГРАДИ)
- РИБЊАК
- НАСИП УЗ РИБЊАК
- ШУМСКО ЗЕМЉИШТЕ
- ШУМЕ И ШУМСКО ЗЕМЉИШТЕ

ВОДНО ЗЕМЉИШТЕ

- ВОДЕНА ПОВРШИНА - ДУНАВ И РУКАВЦИ
- ВОДНО ЗЕМЉИШТЕ-ИНУНДАЦИОНА РАВАН
- МЕЛИОРАЦИОНИ КАНАЛИ
- ПРИМАРНИ НАСИП - ПОСТОЈЕЋИ
- СЕКУНДАРНИ НАСИП-ПОСТОЈЕЋИ
- СЕКУНДАРНИ НАСИП-ПЛАНИРАНИ

ГРАЂЕВИНСКО ЗЕМЉИШТЕ

- ГРАЂЕВИНСКО ЗЕМЉИШТЕ НАСЕЉА
- УКРШТАЊЕ СА ИНФРАСТРУКТУРОМ
- УК - са границом катастарске општине
- УДП - са државним путем
- УП - са општинским или атарским путем
- УЖ - са железничком пругом
- УЕ - са далеководом
- УГ - са магистралним гасоводом
- УТ - са електронско-комуникационим инфраструктуром
- УМ - са мелиорационим каналом
- УН - са насипом
- УВ - са водотоком (Дунав)

САОБРАЋАЈНА ИНФРАСТРУКТУРА

- ЖЕЛЕЗНИЧКА ПРУГА
- ДРЖАВНИ ПУТ СА РЕГУЛАЦИЈОМ
- ПЛАНИРАНИ ДРЖАВНИ ПУТ СА ПЛАНИРАНОМ РЕГУЛАЦИЈОМ
- ОПШТИНСКИ И АТАРСКИ ПУТ СА РЕГУЛАЦИЈОМ
- ПЛОВНИ ПУТ
- КОЛОВОЗ
- СТАЦИОНАЖА ПЛОВНОГ ПУТА
- СТАЦИОНАЖА ДРЖАВНОГ ПУТА

ВОДНА ИНФРАСТРУКТУРА

- НОЖИЦА ПРИМАРНОГ НАСИПА
- НОЖИЦА СЕКУНДАРНОГ НАСИПА
- КОРИТО ДУНАВА
- ПЛАНИРАНИ МАГИСТРАЛНИ ВОДОВОД
- ПОСТОЈЕЋИ ВОДОВОД
- ПЛАНИРАНА КАНАЛИЗАЦИЈА ОТПАДНИХ ВОДА

ЕНЕРГЕТСКА И ЕЛЕКТРОНСКО-КОМУНИКАЦИОНА ИНФРАСТРУКТУРА

- ДАЛЕКОВОД 110 kV, 35 kV
- ДАЛЕКОВОД-НАДЗЕМНИ ВОД 20 kV
- ЕЛЕКТРОЕНЕРГЕТСКИ ВОД 0,4 kV
- ПОСТОЈЕЋИ МАГИСТРАЛНИ И ГАСОВОД ПРИТИСКА ДО 16 bar
- ПОСТОЈЕЋИ ГАСОВОД МЕ-02 (ПЛАНИРАНИ ГАСОВОД ПРИТИСКА ДО 16 bar)
- МЕЂУМЕСНИ ТЕЛЕКОМУНИКАЦИОНИ ВОД

ЗАШТИТА ПРОСТОРА

- ЗАШТИЋЕНО ПРИРОДНО ДОБРО
- СТАНИШТА ЗАШТИЋЕНИХ И СТРОГО ЗАШТИЋЕНИХ ВРСТА ОД НАЦИОНАЛНОГ ЗНАЧАЈА
- ЕКОЛОШКИ КОРИДОР ОД МЕЂУНАРОДНОГ ЗНАЧАЈА
- УЖИ ПОЈАС ЗАШТИТЕ ПРУГЕ
- ШИРИ ПОЈАС ЗАШТИТЕ ПРУГЕ
- ЗАШТИТНИ ПОЈАС ДРЖАВНОГ ПУТА
- ПОЈАС КОНТРОЛИСАНЕ ИЗГРАДЊЕ ДРЖАВНОГ ПУТА
- ЗАШТИТНИ ПОЈАС ПРИМАРНОГ НАСИПА - 40 m
- ЗАШТИТНИ ПОЈАС ПРИМАРНОГ НАСИПА - 50 m
- ЗАШТИТНИ ПОЈАС ПРИМАРНОГ НАСИПА - 10 m
- ЗАШТИТНИ ПОЈАС СЕКУНДАРНОГ НАСИПА-10 m
- ЗАШТИТНИ ПОЈАС МЕЛИОРАЦИОНОГ КАНАЛА И ДУНАВА
- ЗАШТИТНИ КОРИДОР ДАЛЕКОВОДА 110 kV, 35 kV И МАГИСТРАЛНИХ ГАСОВОДА

Елементи за геодетско обележавање:

Координате преломних тачака
границе Просторног плана :

GP

Број	Y	X
GP1	5014870.47	5014870.47
GP2	5014870.47	5014870.47
Координате преломних тачака
границе детаљне разраде :

DR

Број	Y	X
DR1	5014870.47	5014870.47
DR2	5014870.47	5014870.47
Координате преломних тачака
транспортног гасовода :

TT

Број	Y	X
TT1	5014870.47	5014870.47
TT2	5014870.47	5014870.47
