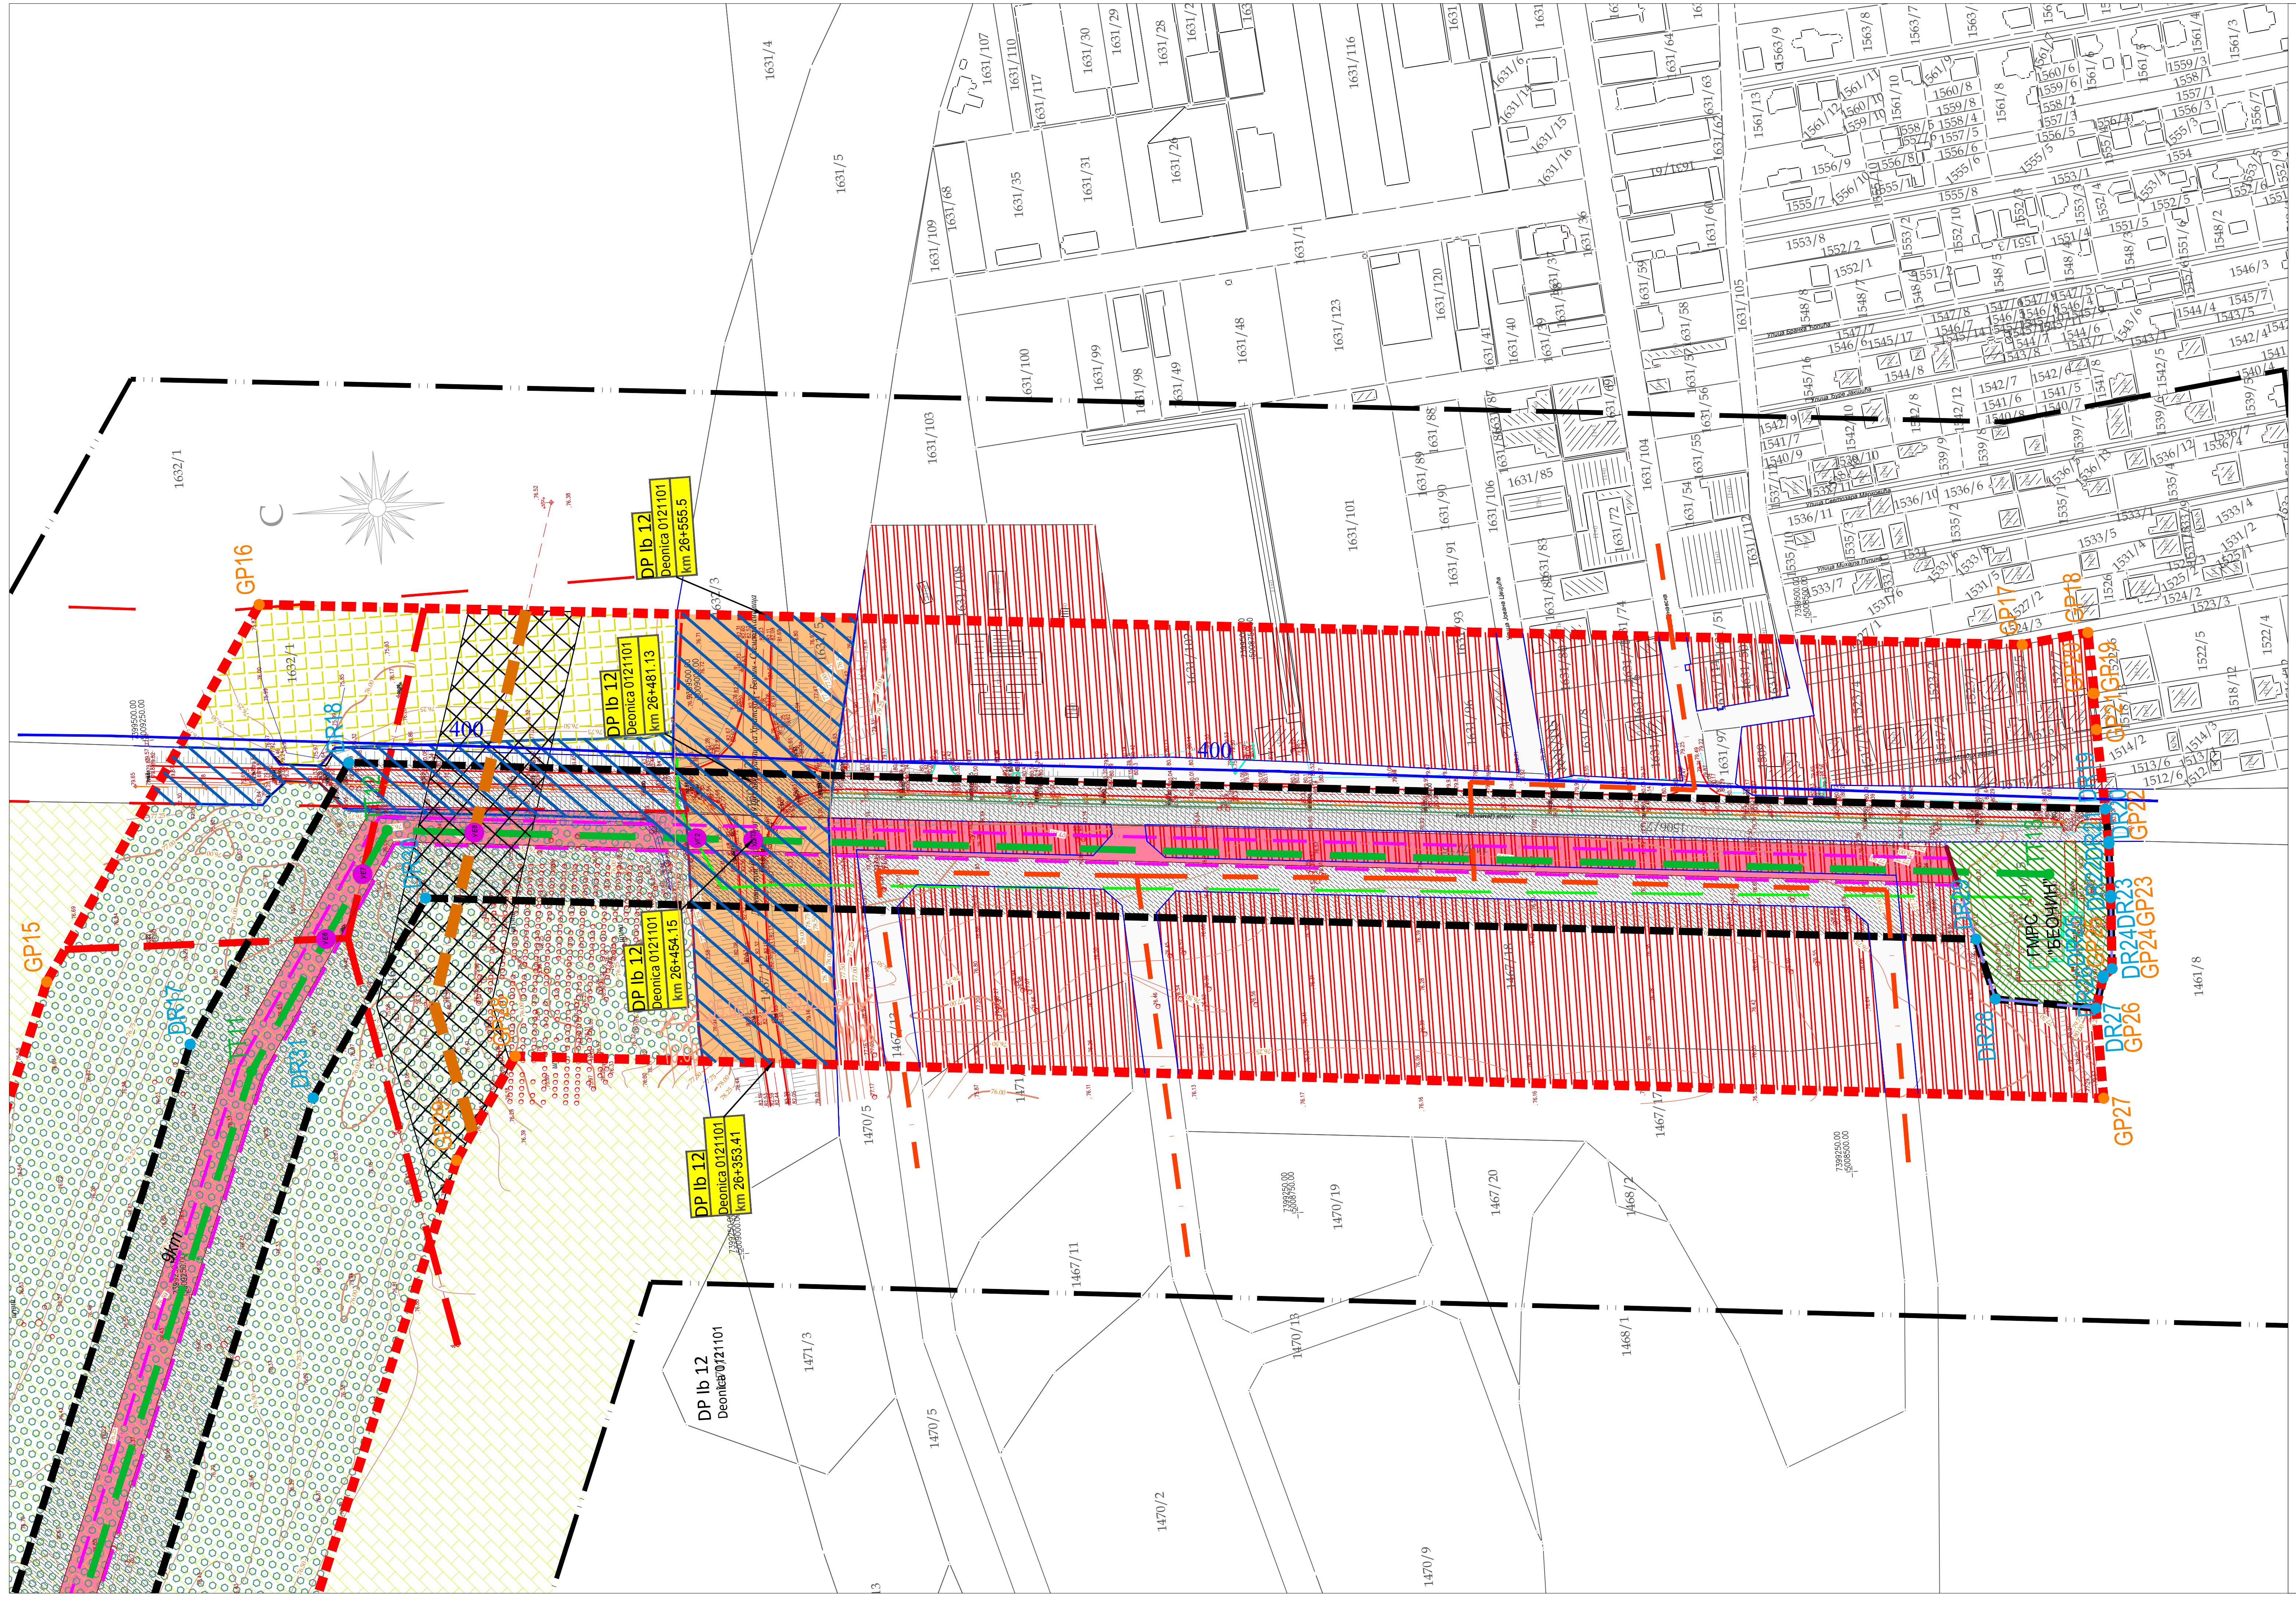

ЛЕГЕНДА

- ГРАНИЦА ОБУХВАТА ПРОСТОРНОГ ПЛАНА
- ГРАНИЦА ЗАШТИТНОГ ПОЈАСА ГАСОВОДА
- ГРАНИЦА КАТАСТАРСКЕ ОПШТИНЕ
- ГРАНИЦА ГРАЂЕВИНСКОГ ПОДРУЧЈА
- ПОДРУЧЈЕ ДЕТАЉНЕ РЕГУЛАЦИЈЕ-ЗАШТИТНИ ПОЈАС НАСЕЉЕНИХ ЗГРАДА
- ТРАСА ПЛАНИРАНОГ ТРАНСПОРТНОГ ГАСОВОДА
- ГРЧ — КОМПЛЕКС ГЛАВНОГ РАЗВОДНОГ ЧВОРИШТА (ГРЧ) "ФУТОГ"
- ГМРС — КОМПЛЕКС ГЛАВНЕ МЕРНО-РЕГУЛАЦИОНЕ СТАНИЦЕ (ГМРС) "БЕОЧИН"
- ПЛАНИРАНИ ПРИСТУПНИ ПУТ СА ПЛАНИРАНОМ РЕГУЛАЦИЈОМ
- ГРАНИЦА ЕКСПЛОАТАЦИОНОГ ПОЈАСА ГАСОВОДА
- РАДНИ ПОЈАС ГАСОВОДА

ПРИРОДНИ РЕСУРСИ

ПОЉОПРИВРЕДНО ЗЕМЉИШТЕ

- ПОЉОПРИВРЕДНО ЗЕМЉИШТЕ У АТАРУ (ЊИВЕ, ВОЋЊАЦИ, ВИНОГРАДИ)
- РИБЊАК
- НАСИП УЗ РИБЊАК

ШУМСКО ЗЕМЉИШТЕ

- ШУМЕ И ШУМСКО ЗЕМЉИШТЕ

ВОДНО ЗЕМЉИШТЕ

- ВОДЕНА ПОВРШИНА - ДУНАВ И РУКАВЦИ
- ВОДНО ЗЕМЉИШТЕ-ИНУНДАЦИОНА РАВАН
- МЕЛИОРАЦИОНИ КАНАЛИ
- ПРИМАРНИ НАСИП - ПОСТОЈЕЋИ
- СЕКУНДАРНИ НАСИП-ПОСТОЈЕЋИ
- СЕКУНДАРНИ НАСИП-ПЛАНИРАНИ

ГРАЂЕВИНСКО ЗЕМЉИШТЕ

- ГРАЂЕВИНСКО ЗЕМЉИШТЕ НАСЕЉА

● *УКРШТАЊЕ СА ИНФРАСТРУКТУРОМ*

УК - са границом катастарске општине
УДП - са државним путем
УП - са општинским или атарским путем
УЖ - са железничком пругом
УЕ - са далеководом
УГ - са магистралним гасоводом
УТ- са електронско-комуникационом инфраструктуром
УМ - са мелиорационим каналом
УН - са насипом
УВ- са водотоком (Дунав)

САОБРАЋАЈНА ИНФРАСТРУКТУРА

- ЖЕЛЕЗНИЧКА ПРУГА
- ДРЖАВНИ ПУТ СА РЕГУЛАЦИЈОМ
- ПЛАНИРАНИ ДРЖАВНИ ПУТ СА ПЛАНИРАНОМ РЕГУЛАЦИЈОМ
- ОПШТИНСКИ И АТАРСКИ ПУТ СА РЕГУЛАЦИЈОМ
- ПЛОВНИ ПУТ
- КОЛОВОЗ
- km 1270+571 — СТАЦИОНАЖА ПЛОВНОГ ПУТА
- DPIIa 119 Деоница 11903 km 26+555.5 — СТАЦИОНАЖА ДРЖАВНОГ ПУТА

ВОДНА ИНФРАСТРУКТУРА

- НОЖИЦА ПРИМАРНОГ НАСИПА
- НОЖИЦА СЕКУНДАРНОГ НАСИПА
- КОРИТО ДУНАВА
- ПЛАНИРАНИ МАГИСТРАЛНИ ВОДОВОД
- ПОСТОЈЕЋИ ВОДОВОД
- ПЛАНИРАНА КАНАЛИЗАЦИЈА ОТПАДНИХ ВОДА

ЕНЕРГЕТСКА И ЕЛЕКТРОНСКО-КОМУНИКАЦИОНА ИНФРАСТРУКТУРА

- ДАЛЕКОВОД 110 kV, 35 kV
- ДАЛЕКОВОД-НАДЗЕМНИ ВОД 20 kV
- ЕЛЕКТРОЕНЕРГЕТСКИ ВОД 0,4 kV
- ПОСТОЈЕЋИ МАГИСТРАЛНИ И ГАСОВОД ПРИТИСКА ДО 16 bar
- ПОСТОЈЕЋИ ГАСОВОД МГ-02 (ПЛАНИРАНИ ГАСОВОД ПРИТИСКА ДО 16 bar)
- МЕЂУМЕСНИ ТЕЛЕКОМУНИКАЦИОНИ ВОД

ЗАШТИТА ПРОСТОРА

- БЕО 23е — **ЗАШТИЋЕНО ПРИРОДНО ДОБРО** СТАНИШТА ЗАШТИЋЕНИХ И СТРОГО ЗАШТИЋЕНИХ ВРСТА ОД НАЦИОНАЛНОГ ЗНАЧАЈА
- ○○○○○○○ ЕКОЛОШКИ КОРИДОР ОД МЕЂУНАРОДНОГ ЗНАЧАЈА
- УЖИ ПОЈАС ЗАШТИТЕ ПРУГЕ
- ШИРИ ПОЈАС ЗАШТИТЕ ПРУГЕ
- ЗАШТИТНИ ПОЈАС ДРЖАВНОГ ПУТА
- ПОЈАС КОНТРОЛИСАНЕ ИЗГРАДЊЕ ДРЖАВНОГ ПУТА
- ЗАШТИТНИ ПОЈАС ПРИМАРНОГ НАСИПА -40 m
- ЗАШТИТНИ ПОЈАС ПРИМАРНОГ НАСИПА -50 m
- ЗАШТИТНИ ПОЈАС ПРИМАРНОГ НАСИПА -10 m
- ЗАШТИТНИ ПОЈАС СЕКУНДАРНОГ НАСИПА-10 m
- ЗАШТИТНИ ПОЈАС МЕЛИОРАЦИОНОГ КАНАЛА И ДУНАВА
- ЗАШТИТНИ КОРИДОР ДАЛЕКОВОДА 110 kV, 35 kV И МАГИСТРАЛНИХ ГАСОВОДА

Елементи за геодетско обележавање:

Координате преломних тачака границе Просторног плана :

● GP

Broj	Y	X
GP1	7398579.87	5014877.07
GP2	7398569.41	5014770.26
GP3	7398563.60	5014710.91
GP4	7398467.42	5014720.33
GP5	7398406.33	5014701.74
GP6	7397785.62	5014495.26
GP7	7397783.62	5014295.32
GP8	7397354.40	5013967.54
GP9	7397172.09	5013828.31
GP10	7397055.33	5013743.06
GP11	7395870.76	5012277.13
GP12	7395871.11	5011455.25
GP13	7397802.84	5010777.90
GP14	7398692.20	5009586.66
GP15	7399395.05	5009303.46
GP16	7399557.24	5009195.66
GP17	7399480.69	5008406.19
GP18	7399483.99	5008376.36
GP19	7399456.44	5008375.54
GP20	7399456.52	5008376.08
GP21	7399440.19	5008375.73
GP22	7399389.56	5008373.94
GP23	7399364.31	5008374.92
GP24	7399332.43	5008376.67
GP25	7399329.54	5008380.75
GP26	7399315.25	5008385.20
GP27	7399274.57	5008384.74
GP28	7399346.17	5009095.80
GP29	7399301.35	5009125.59
GP30	7398565.46	5009422.10
GP31	7397679.08	5010609.35
GP32	7395671.17	5011313.42
GP33	7395670.73	5012347.80
GP34	7396916.24	5013889.15
GP35	7397052.42	5013988.57
GP36	7397233.02	5014126.49
GP37	7397584.61	5014394.99
GP38	7397586.17	5014551.02
GP39	7397645.67	5014660.29
GP40	7398345.70	5014892.35
GP41	7398417.50	5014914.19
GP42	7398464.89	5014920.32
GP43	7398526.22	5014917.55
GP44	7398524.52	5014895.79
GP45	7398523.23	5014881.10

Координате преломних тачака границе детаљне разраде :

● DR

Broj	Y	X
DR1	7398486.04	5014850.77
DR2	7398485.08	5014840.01
DR3	7398482.54	5014811.63
DR4	7398480.66	5014790.64
DR5	7398455.70	5014789.69
DR6	7398385.11	5014768.45
DR7	7397735.00	5014552.50
DR8	7397715.84	5014517.31
DR9	7397713.97	5014330.20
DR10	7397311.92	5014023.17
DR11	7397130.20	5013884.40
DR12	7397006.65	5013794.19
DR13	7395800.75	5012301.86
DR14	7395801.13	5011405.61
DR15	7397759.53	5010718.91
DR16	7398647.84	5009529.06
DR17	7399362.26	5009241.21
DR18	7399483.36	5009160.71
DR19	7399404.19	5008374.46
DR20	7399389.56	5008373.94
DR21	7399388.57	5008373.98
DR22	7399365.31	5008374.88
DR23	7399364.31	5008374.92
DR24	7399332.43	5008376.67
DR25	7399329.54	5008380.75
DR26	7399328.59	5008381.05
DR27	7399315.25	5008385.20
DR28	7399322.63	5008430.03
DR29	7399350.16	5008436.70
DR30	7399420.04	5009130.75
DR31	7399334.15	5009187.84
DR32	7398609.82	5009479.69
DR33	7397722.40	5010668.34
DR34	7395741.15	5011363.07
DR35	7395740.74	5012323.07
DR36	7396964.92	5013838.02
DR37	7397094.30	5013932.47
DR38	7397275.50	5014070.85
DR39	7397654.26	5014360.10
DR40	7397655.99	5014532.87
DR41	7397693.77	5014602.25
DR42	7398366.92	5014825.63
DR43	7398435.98	5014846.64
DR44	7398445.90	5014849.06
DR45	7398458.23	5014850.15

Координате преломних тачака транспортног гасовода :

● TT

Broj	Y	X
TT1	7398439.43	5014816.33
TT2	7398376.02	5014797.04
TT3	7397714.38	5014577.37
TT4	7397685.92	5014525.09
TT5	7397684.11	5014345.15
TT6	7396985.79	5013816.10
TT7	7395770.75	5012312.46
TT8	7395771.14	5011384.34
TT9	7397740.96	5010693.63
TT10	7398628.83	5009504.38
TT11	7399348.20	5009214.53
TT12	7399451.70	5009145.73
TT13	7399376.81	5008401.94

ШЕМА ЛИСТОВА:

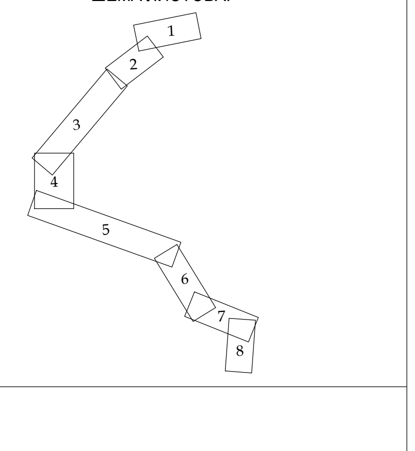

РЕПУБЛИКА СРБИЈА
АУТОНОМНА ПОКРАЈИНА ВОЈВОДИНА
ПОКРАЈИНСКИ СЕКРЕТАРИЈАТ ЗА УРБАНИЗАМ
И ЗАШТИТУ ЖИВОТНЕ СРЕДИНЕ

ПРОСТОРНИ ПЛАН ПОДРУЧЈА ПОСЕБНЕ НАМЕНЕ ИНФРАСТРУКТУРНОГ КОРИДОРА ТРАНСПОРТНОГ ГАСОВОДА ФУТОГ-БЕОЧИН СА ЕЛЕМЕНТИМА ДЕТАЉНЕ РЕГУЛАЦИЈЕ

РЕФЕРАЛНА КАРТА БР. 2

- МРЕЖА НАСЕЉА, ИНФРАСТРУКТУРНИ СИСТЕМИ,
ПРИРОДНИ РЕСУРСИ И ЗАШТИТА ПРОСТОРА -

Потпредседник скупштине АП Војводина
ДАМИР ЗОБЕНИЦА

Покрајински секретар
ВЛАДИМИР ГАЛИЋ

ОБРАЂИВАЧ ПЛАНА :

Сапутник-М ДОО Сомбор
Огранак Меридијанпројект
УРБАНИСТИЧКО И ПРОСТОРНО ПЛАНИРАЊЕ
Венац Степе Степановића 22
25 000 Сомбор
Република Србија

НАРУЧИЛАЦ ИЗРАДЕ ПЛАНА : ЈП „СРБИЈАГАС"

ОДГОВОРНИ ПЛАНЕР : ЈЕНЕ ЈАНКОВИЋ, дипл.инг.арх.

број лиценце:100 0023 03 МР и потпис:

размера	датум	бр. цртежа
1:2 500	децембар 2018	8