


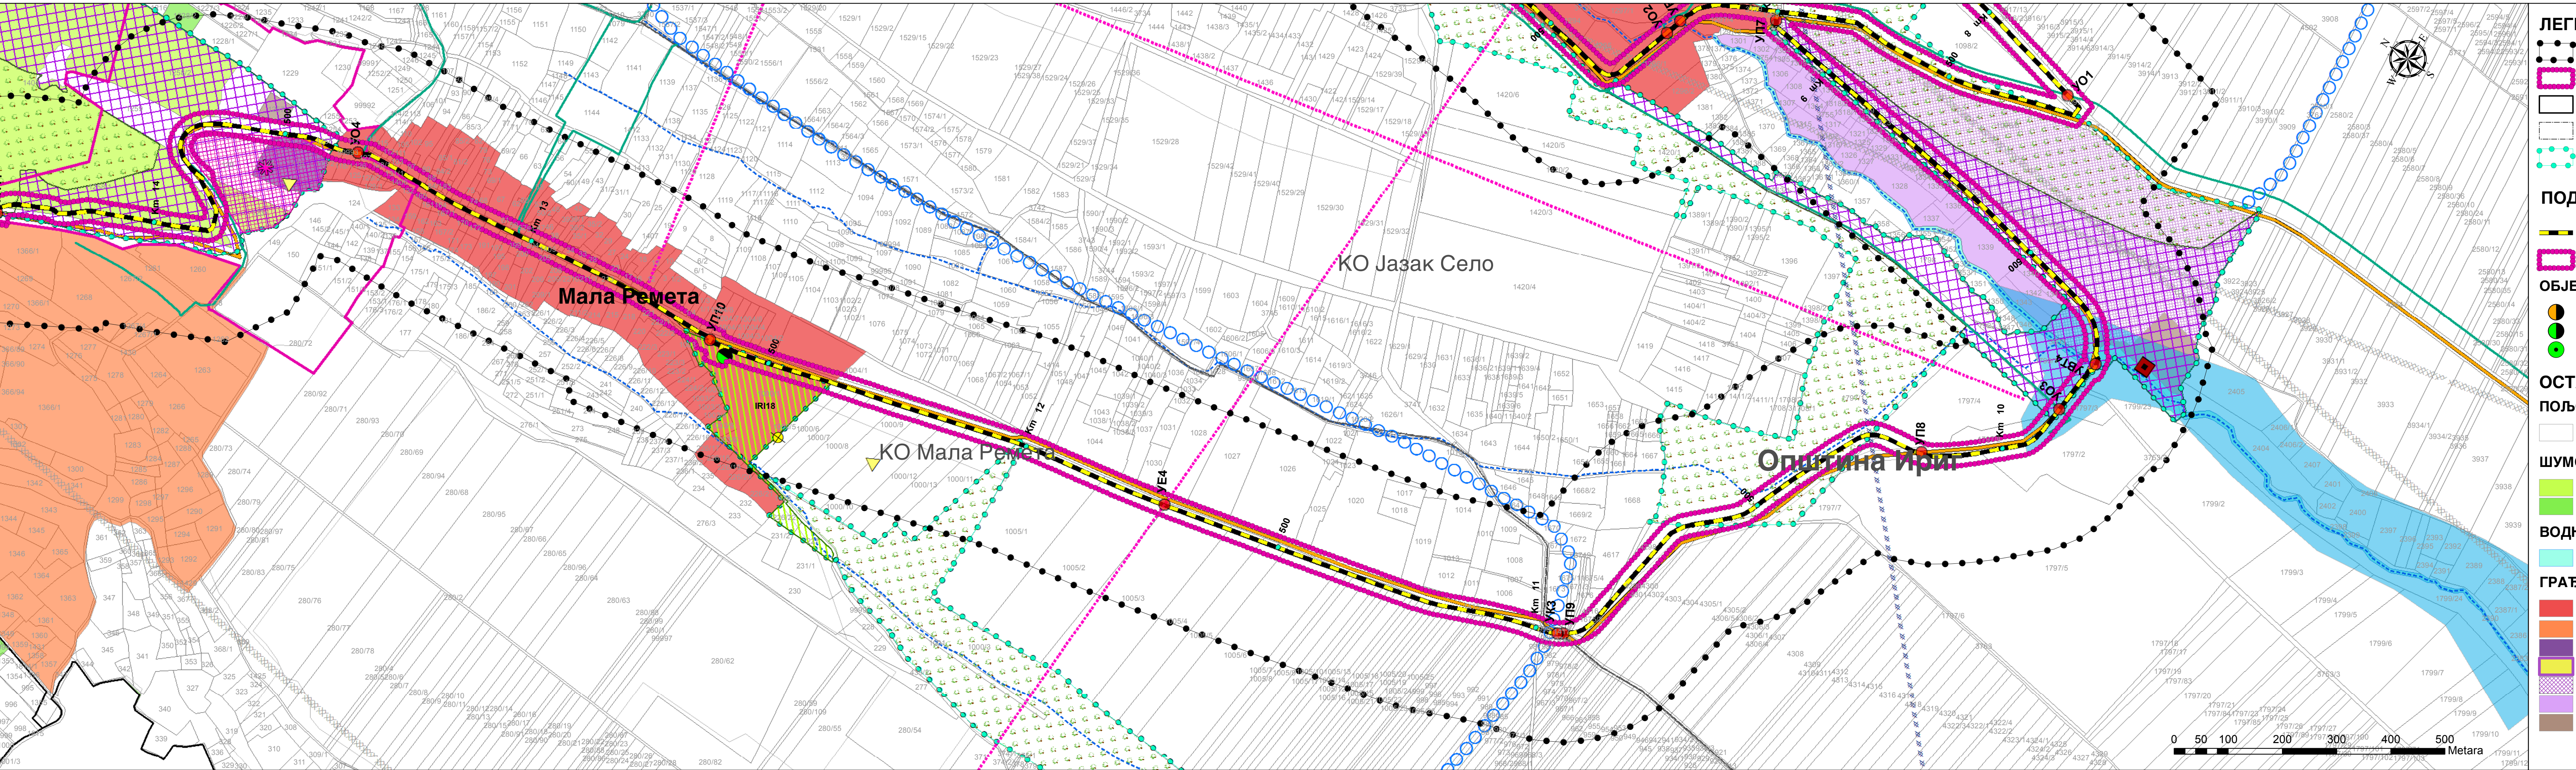

ЛЕГЕНДА ЗА ЛИСТОВЕ 2.1-2.5:

- Граница обухвата плана
- Граница посебне намене простора
- Граница општине / града
- Граница катастарске општине
- Граница Националног парка "Фрушка гора"

ПОДРУЧЈЕ ПОСЕБНЕ НАМЕНЕ

- ТРАСА ПЛАНИРАНОГ ДИСТРИБУТИВНОГ ГАСОВОДА - ЗАШТИТНИ ПОЈАС 6m
- Посебна намена простора 40 m

ОБЈЕКТИ

- МРС - мерно регулациона станица постојећа
- МРС - мерно регулациона станица планирана
- МС - мерна станица планирана

ОСТАЛА НАМЕНА У ОБУХВАТУ ПЛАНА

ПОЉОПРИВРЕДНО ЗЕМЉИШТЕ

- Остало пољопривредно земљиште

ШУМСКО ЗЕМЉИШТЕ

- Шума и шумско земљиште у Националном парку
- Шума и шумско земљиште фрушкогорског пригорја

ВОДНО ЗЕМЉИШТЕ

- Поток и канал

ГРАЂЕВИНСКО ЗЕМЉИШТЕ

- Грађевинско земљиште у грађевинском подручју насеља
- Зона кућа за одмор
- Комплекс манастира
- Туристичко-рекреативни комплекс-Летенка
- Пословни комплекс
- Пословно, производно, складишни комплекс
- Комунални комплекс

САОБРАЋАЈНА ИНФРАСТРУКТУРА

ДРУМСКИ САОБРАЋАЈ

- Државни пут 2. реда
- Општински пут
- Пут регионалног значаја планирани
- Општински пут планирани

ЖЕЛЕЗНИЧКИ САОБРАЋАЈ

- Железничка пруга планирана

ТЕРМОЕНЕРГЕТСКА ИНФРАСТРУКТУРА

- Дистрибутивни гасовод

ЕЛЕКТРОЕНЕРГЕТСКА ИНФРАСТРУКТУРА

- Далековод 35 кВ планирани
- Далековод 20 кВ планирани

ВОДОПРИВРЕДНА ИНФРАСТРУКТУРА

- Локација ППОВ
- Дистрибутивни цевовод РВС "Источни Срем"
- Акумулација планирана
- Поток и канал
- Водоток нижег реда

ЕЛЕКТРОНСКА КОМУНИКАЦИОНА ИНФРАСТРУКТУРА

- Емисиони објекат
- Базна станица
- Базна станица планирана
- Оптички кабл
- Оптички кабл планиран
- РР коридор
- РР коридор планиран

МЕРЕ ЗАШТИТЕ

- Зона ограничене градње
- Зона контролисане градње

- Укрштање са другим инфраструктурним системима
- Ознаке укрштања коридора гасовода са:
 - УК - границом катастарске општине
 - УЖ - саобраћајном инфраструктуром - пут
 - УЕ - енергетском инфраструктуром - далековод
 - УО - електронско комуникационом инфраструктуром
 - УВТ - водотокном

ПРИРОДНА ДОБРА

- Граница Националног парка "Фрушка гора"
- Локални еколошки коридор

- Станиште заштићених и строго заштићених врста

- 1 Степен заштите
- 2 Степен заштите
- 3 Степен заштите

КУЛТУРНА ДОБРА

Непокретна културна добра од изузетног значаја


- Споменик културе-манастир
- Ужа зона заштите манастира
- Граница заштићене околине манастира

Непокретна културна добра од великог значаја

- Споменик културе

Непокретна културна добра

- Споменик и спомен обележје
- Споменик културе са заштићеном околином
- Археолошки локалитет

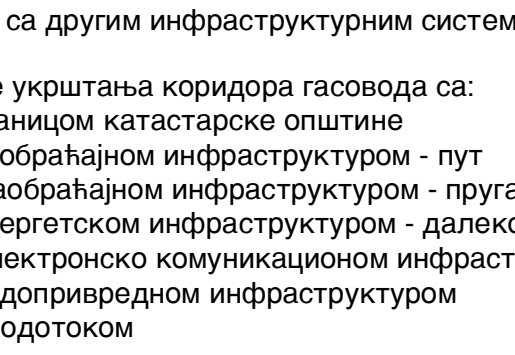

РЕПУБЛИКА СРБИЈА
АУТОНОМНА ПОКРАЈИНА ВОЈВОДИНА
ПОКРАЈИНСКИ СЕКРЕТАРИЈАТ ЗА УРБАНИЗАМ
И ЗАШТИТУ ЖИВОТНЕ СРЕДИНЕ

ПРОСТОРНИ ПЛАН ПОДРУЧЈА ПОСЕБНЕ НАМЕНЕ ИНФРАСТРУКТУРНОГ КОРИДОРА ДИСТРИБУТИВНОГ ГАСОВОДА РИВИЦА - ЈАЗАК - "ЛЕТЕНКА" СА ЕЛЕМЕНТИМА ДЕТАЉНЕ РЕГУЛАЦИЈЕ

РЕФЕРАЛНА КАРТА БРОЈ 2
ПОСЕБНА НАМЕНА ПРОСТОРА

P=1:5000

Председник Скупштине Ап Војводине

ИШТВАН ПАСТОР
PÁSZTOR ISTVÁN

Покрајински секретар

ВЛАДИМИР ГАЛИЋ

ЛИСТ 2.3

ЈП ЗАВОД ЗА УРБАНИЗАМ ВОЈВОДИНЕ
PE URBAN AND SPATIAL PLANNING INSTITUTE OF VOJVODINA

Директор
ПРЕДРАГ КНЕЖЕВИЋ дипл. правник
Одговорни планери
МИЛАН СЕНЖИЋ, дипл. инж. маш.
ОЛИВЕРА СЕНКОВИЋ, дипл. инж. арх.

Нови Сад, 2019. године

