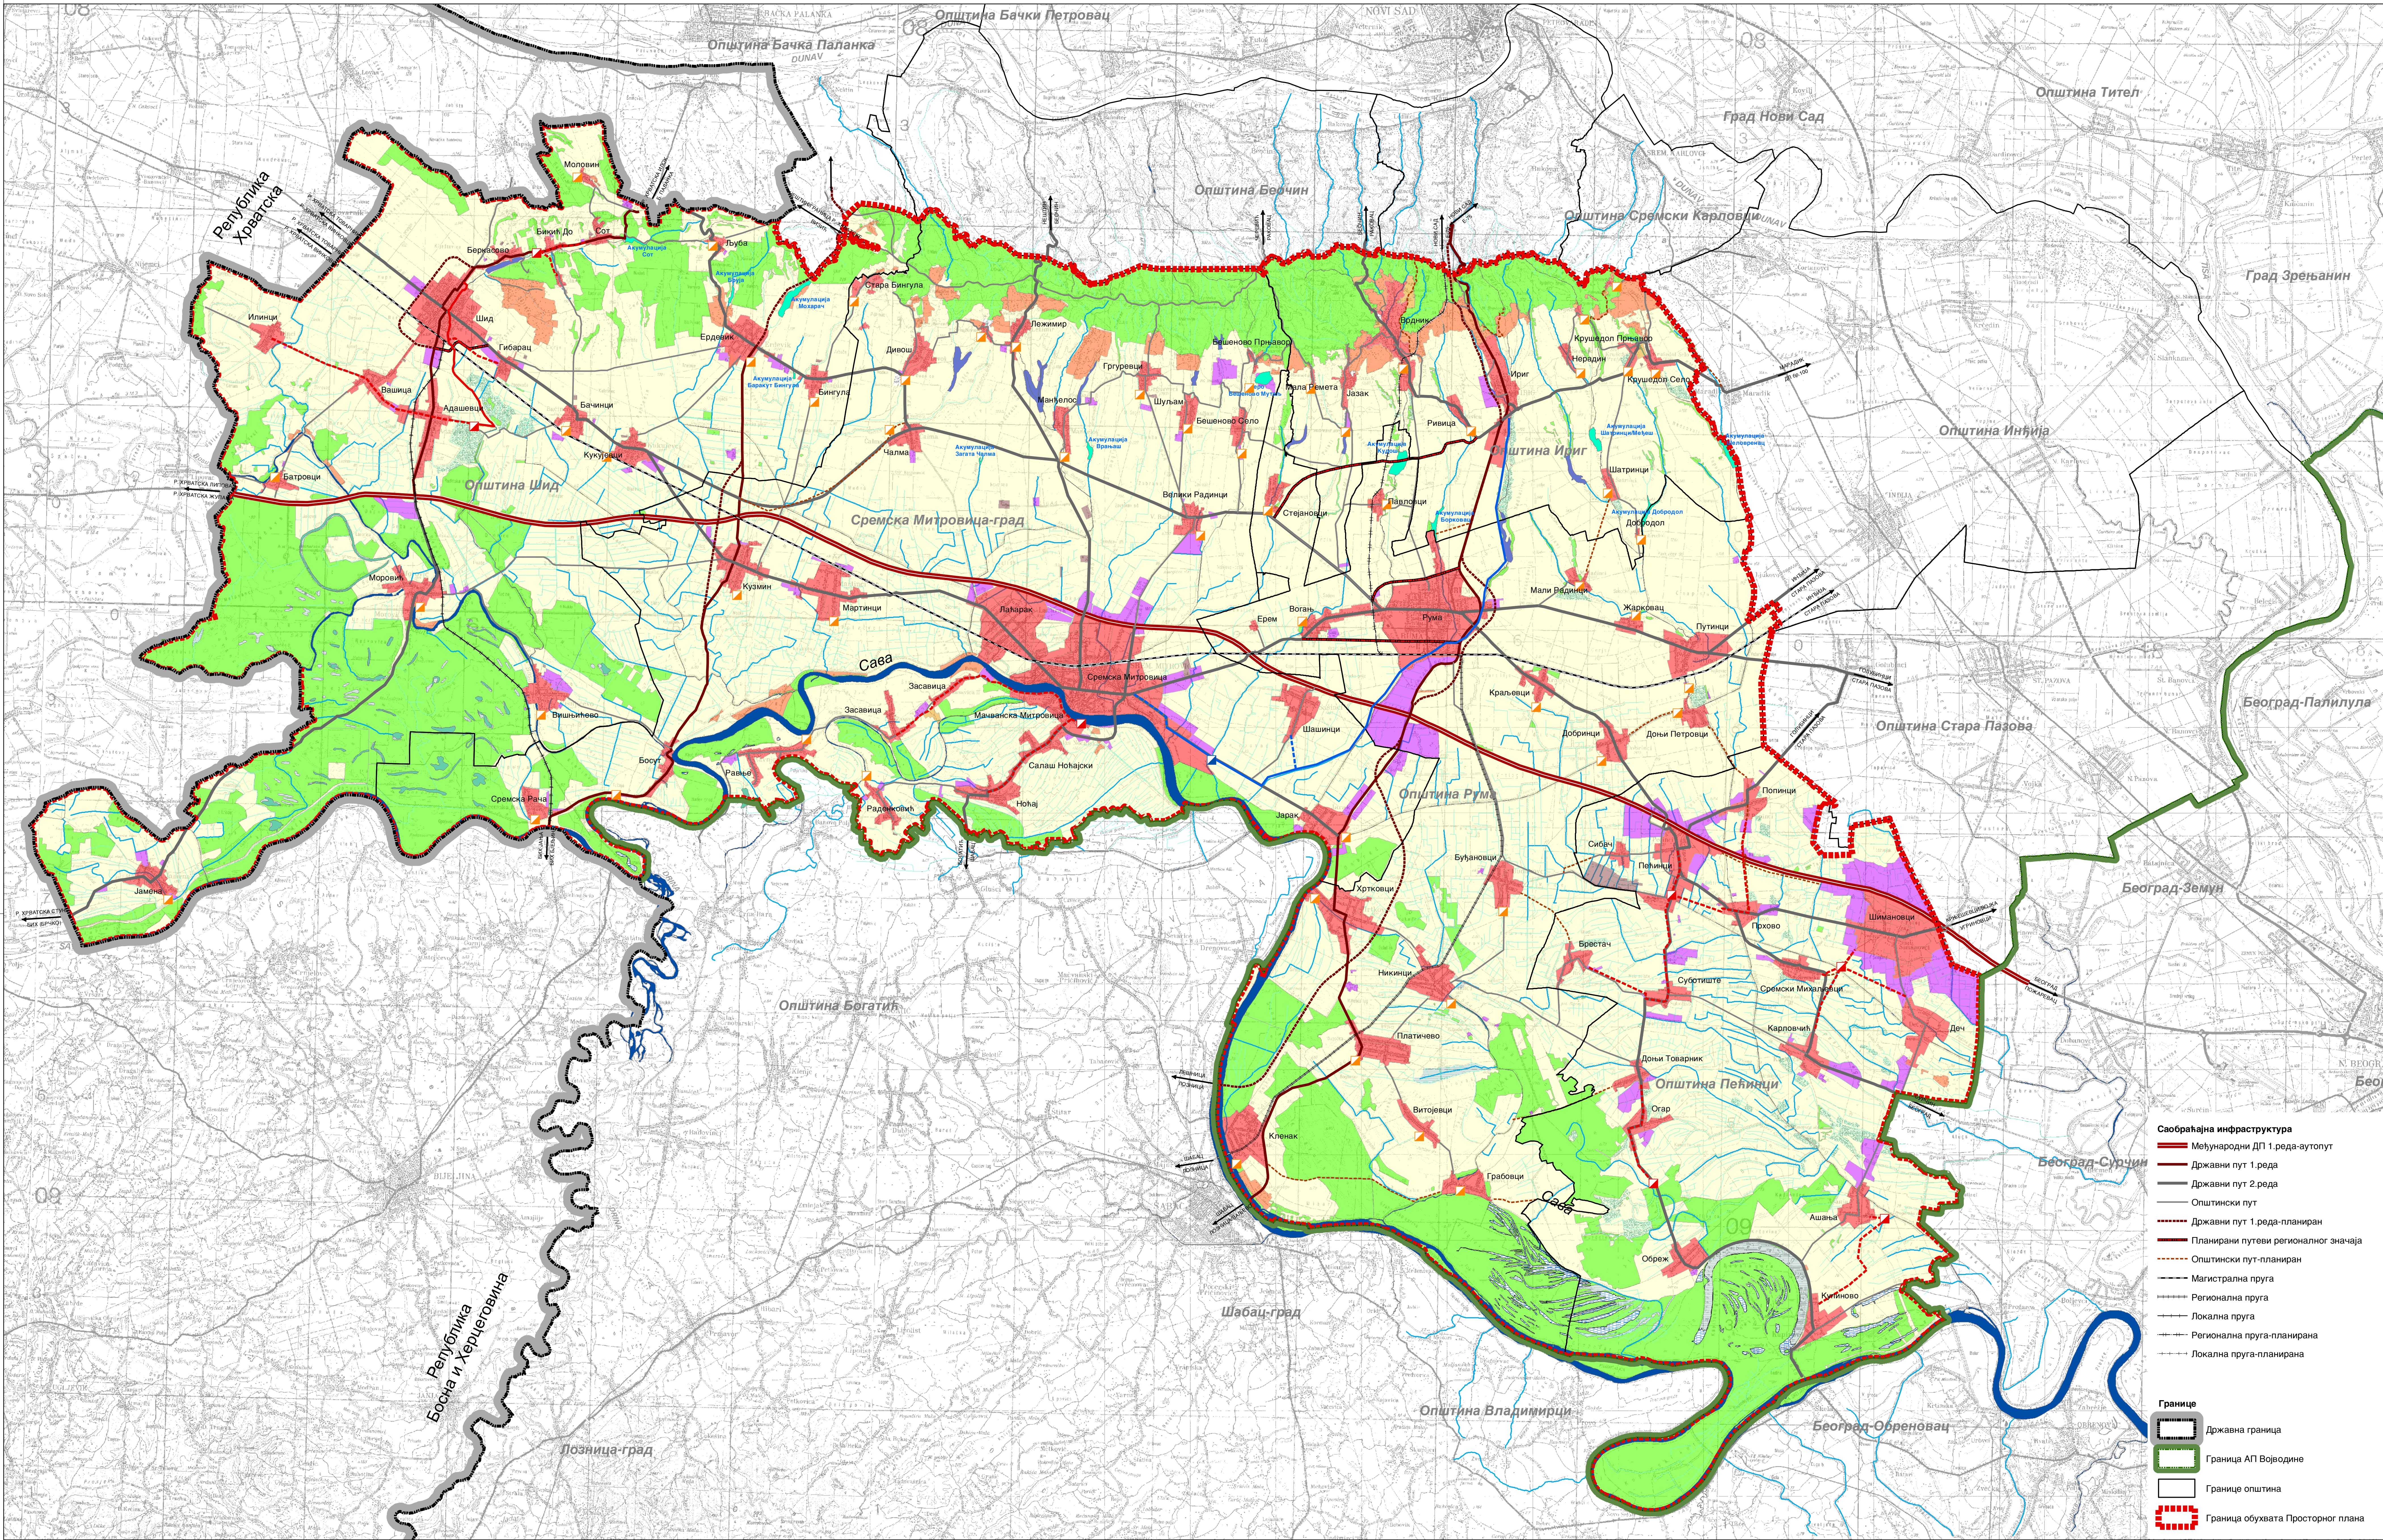


ПОСЕБНА НАМЕНА

Целина 1 - регионални канализациони систем Сремска Митровица

Централни ППОВ Сремска Митровица

Гравитациони колектор

Потисни колектор

Целина 2 - међумески канализациони системи

Централни ППОВ

Гравитациони колектор

Потисни колектор

Целина 3 - локални канализациони систем

Локација ППОВ

ОСТАЛА НАМЕНА У ОБУХВАТУ ПЛАНА

Пољопривредно земљиште

Остало пољопривредно земљиште

Ливаде и пашњаци

Трстици и мочваре

Шумско земљиште

Шуме и шумско земљиште

Водно земљиште

Речни ток

Акумулација-постојећа

Акумулација-планирана

Природна језера и баре

Стајаће воде под режимом инундације

Главни канали и мањи водотоци

Најмањи водотоци

Грађевинско земљиште

Грађевинско подручје насеља

Површине за стално и повремено становање

Површине за производњу, складиштење, пословање

Површине за туристичко-рекреативне и остале намене

Површине за техничку и комуналну инфраструктуру и специјалне намене



РЕПУБЛИКА СРБИЈА
АУТОНОМНА ПОКРАЈИНА ВОЈВОДИНА
ПОКРАЈИНСКИ СЕКРЕТАРИЈАТ
ЗА УРБАНИЗАМ И ЗАШТИТУ ЖИВОТНЕ СРЕДИНЕ

ПРОСТОРНИ ПЛАН ПОДРУЧЈА
ПОСЕБНЕ НАМЕНЕ
ЗА ПРИКУПЉАЊЕ, ОДВОЂЕЊЕ
И ПРЕЧИШЋАВАЊЕ ОТПАДНИХ ВОДА
У СЛИВУ РЕКЕ САВЕ
У РЕГИОНУ СРЕМА

Реферална карта бр. 1


ПОСЕБНА НАМЕНА ПРОСТОРА

Р = 1 : 100 000

- НАЦРТ -

Покрајински секретар

ВЛАДИМИР ГАЛИЋ

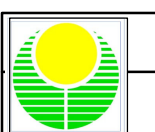

ЈП ЗАВОД ЗА УРБАНИЗАМ ВОЈВОДИНЕ
РЕ URBAN AND SPATIAL PLANNING INSTITUTE OF VOJVODINA

Директор
ПРЕДРАГ КНЕЖЕВИЋ, дипл. правник
Одговорни планери
ЈАСНА ЛОВРИЋ, дипл. инж. арх.
БРАНКО МИЛОВАНОВИЋ, дипл. инж. мелио.

Нови Сад, 2019. године

Саобраћајна инфраструктура
Међународни ДП 1. реда-аутопут
Државни пут 1. реда
Државни пут 2. реда
Општински пут
Државни пут 1. реда-планиран
Планирани путеви регионалног значаја
Општински пут-планиран
Магистрална пруга
Регионална пруга
Локална пруга
Регионална пруга-планирана
Локална пруга-планирана

Границе

Државна граница

Граница АП Војводине

Граница општина

Граница обухвата Просторног плана