
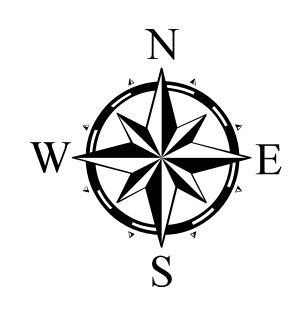


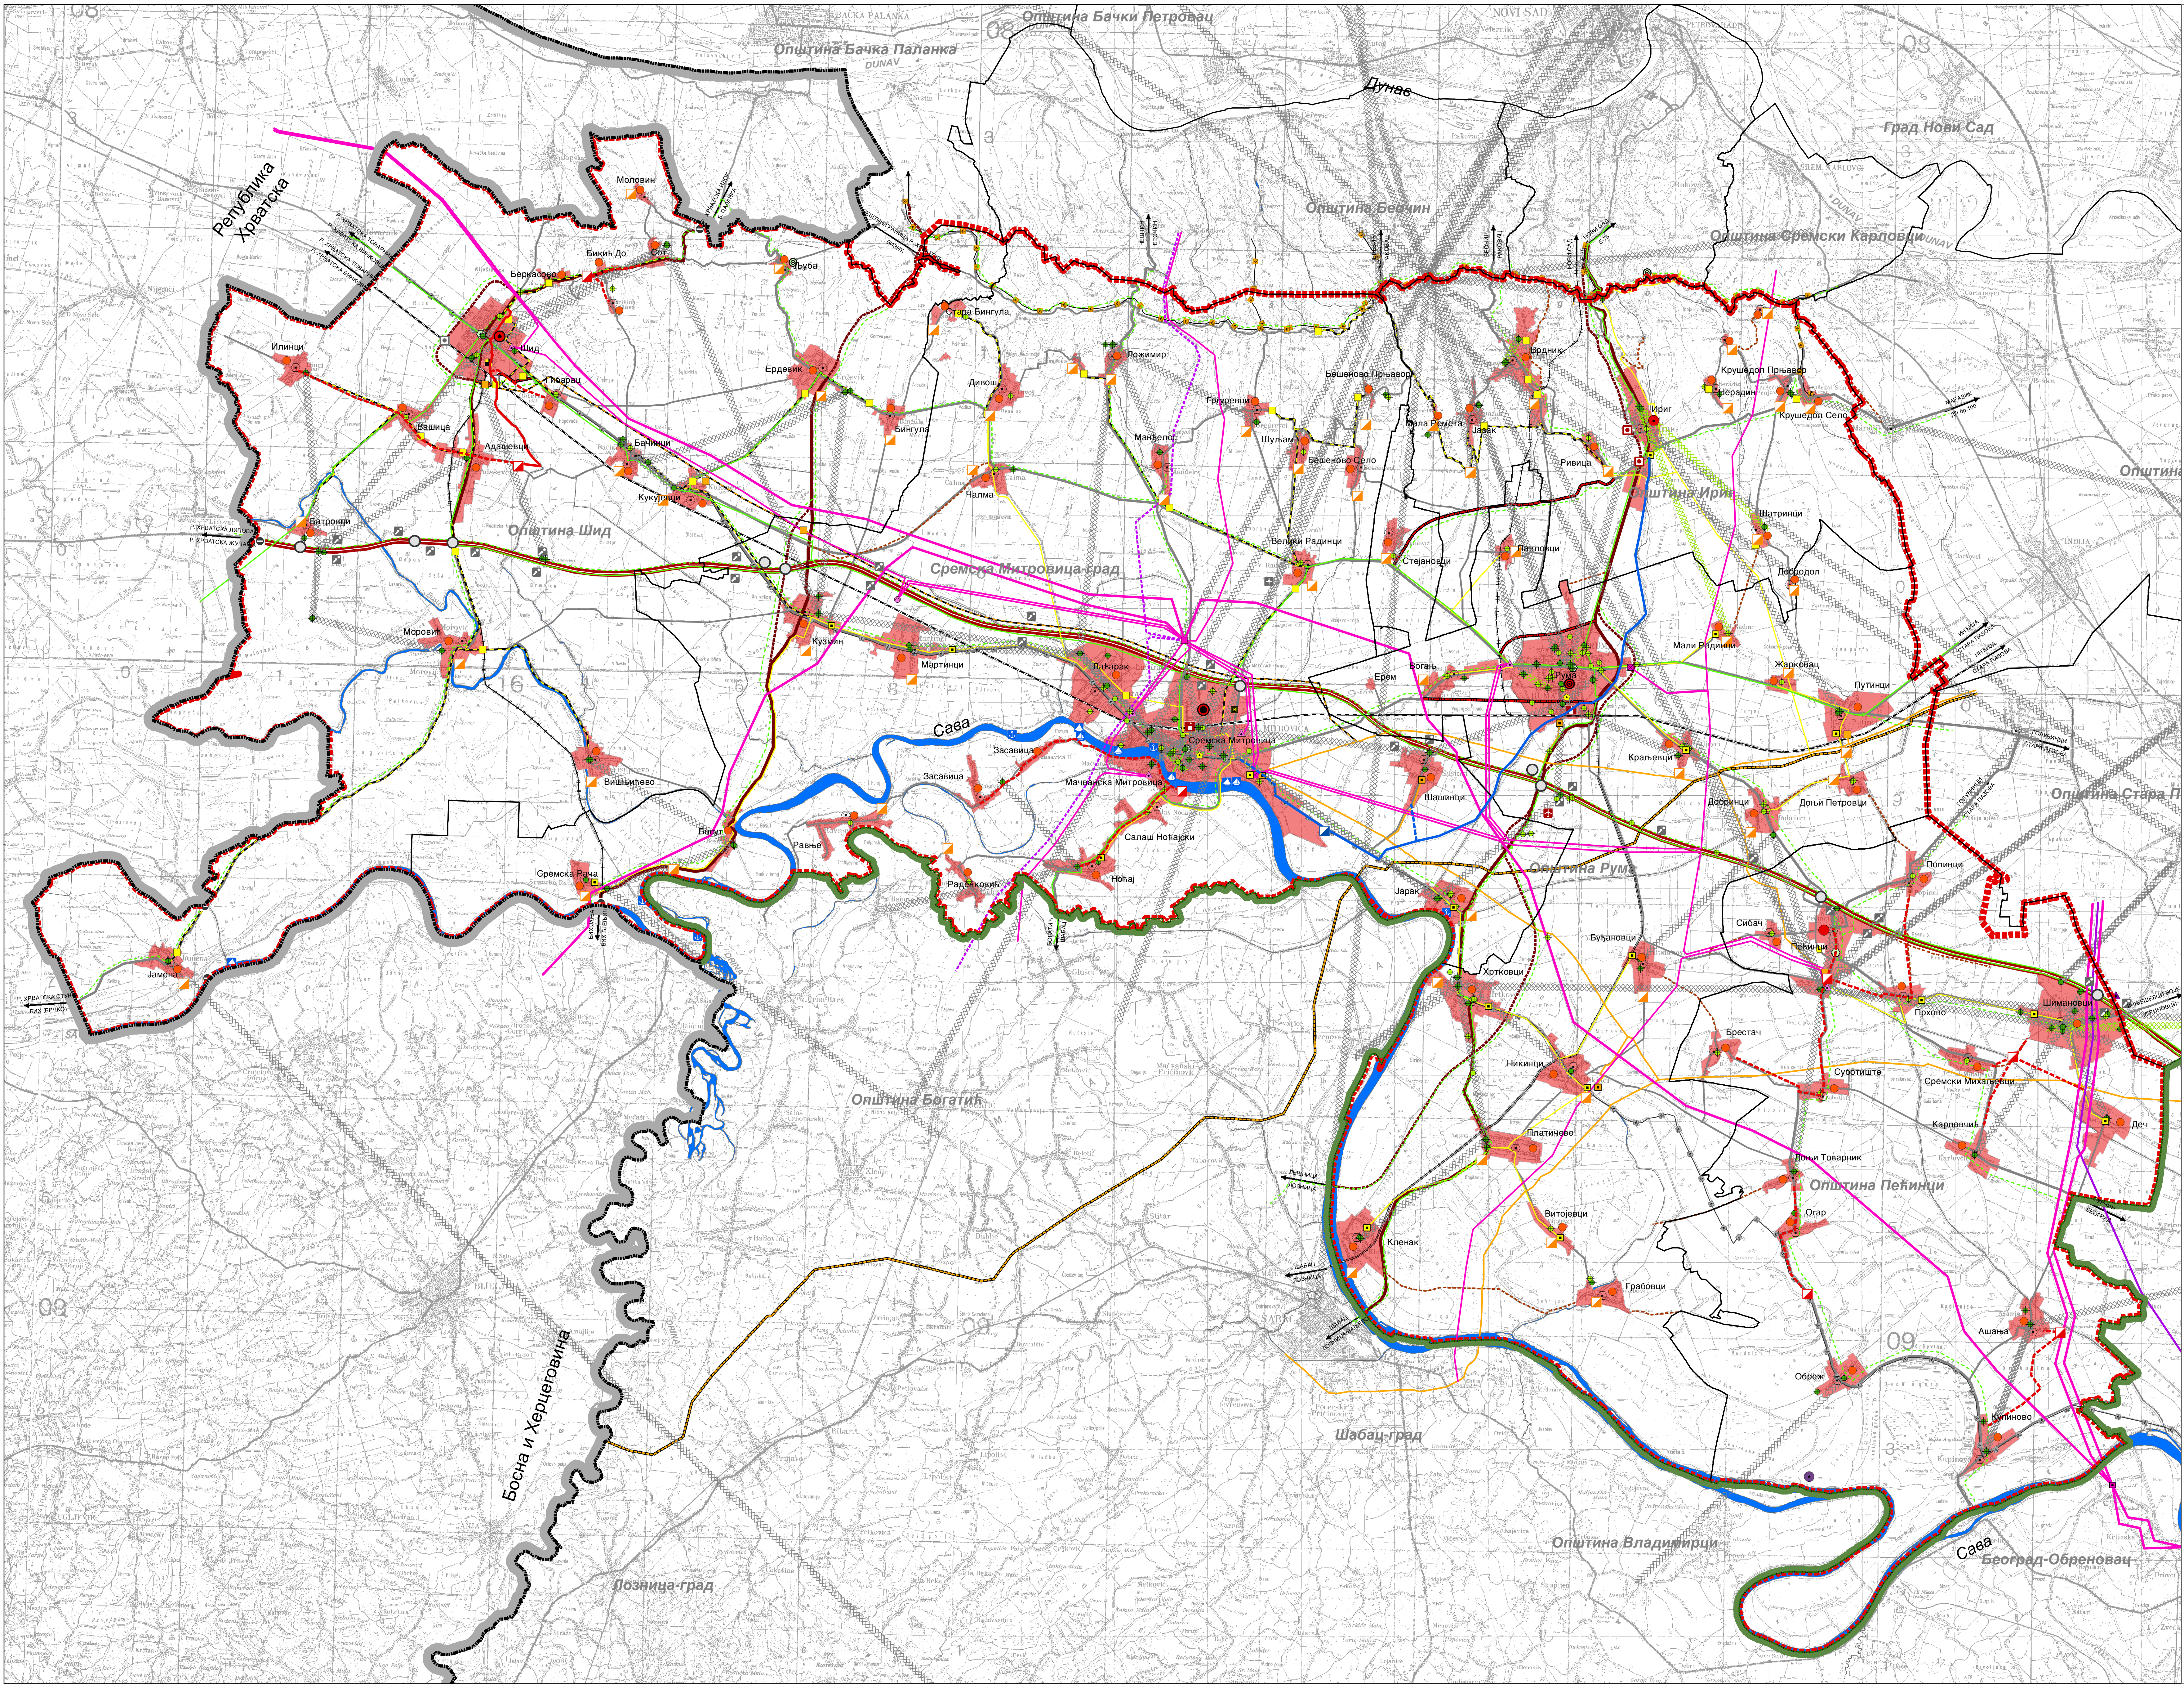

Електроенергетска инфраструктура

- Далековод 400 kV
- Далековод 220 kV
- Далековод 220 планирана 110 kV
- Далековод 110 kV
- ТС 400/220/110 планирана 400/110 kV
- РП 400 kV
- ТС 110/35/20 kV
- ТС 110/20 kV
- ЕВП
- ХЕ-хидроелектрана-планирана
- ТС 110/20 kV-планирана

Електронска комуникациона инфраструктура

- ЕК мрежа постојећа
- ЕК мрежа планирана
- РБС постојећи
- РБС планирани
- РР коридор постојећи
- РР коридор планирани
- Емисиони објекти
- ПТТ
- Комутациона чворишта

Термоенергетска инфраструктура

- Магистрални гасовод-планиран
- Транспортни гасовод
- Транспортни гасовод-планиран
- Дистрибутивни гасовод
- Дистрибутивни гасовод-планиран
- Фабрика за производњу биодизела
- ГМРС
- МРС
- Термоелектрана-топлана
- Топлана
- ГМРС-планирана
- МРС-планирана

Мрежа и функције насеља

- ФУП од државног значаја - Град
- ФУП Сремска Митровица - развијени локални центар
- ФУП међународног значаја Нови Сад - локални центар
- ФУП метрополитенског подручја Београда - локални центар
- ФУП метрополитенског подручја Београда - субрегионални центар
- Насеље - локална заједница

Грађевинско подручје и речни ток

- Грађевинско земљиште у грађевинском подручју насеља
- Река Сава

Границе

- Државна граница
- Граница АП Војводине
- Границе општина
- Граница обухвата Просторног плана

Мреже и објекти посебне намене

Целина 1 - регионални канализациони систем Сремска Митровица

- Централни ППОВ Сремска Митровица
- Гравитациони колектор
- Потисни колектор

Целина 2 - међумесни канализациони системи

- Централни ППОВ
- Гравитациони колектор
- Потисни колектор

Целина 3 - локални канализациони систем

- Локација ППОВ

Саобраћајна инфраструктура

- Међународни ДП 1. реда-аутопут
- Државни пут 1. реда
- Државни пут 2. реда
- Општински пут
- Магистрална пруга
- Регионална пруга
- Локална пруга
- Национални циклоридор
- Међународни циклоридор
- Државни пут 1. реда-планиран
- Планиран пут регионалног значаја
- Општински пут-планиран
- Магистрална пруга-планирана
- Регионална пруга-планирана
- Локална пруга-планирана

Саобраћајни терминали

Постојећи

- Основни садржај аутопута
- Пратећи садржај аутопута
- Пратећи садржај аутопута-укида се
- Основни садржај пута
- Прихvatни објекат наутичког туризма
- Саобраћајни терминал на пловном путу
- Саобраћајни терминал ваздушног саобраћаја
- Гранични прелаз

Планирани

- Интермодални терминал
- Основни садржај пута
- Прихvatни објекат наутичког туризма
- Саобраћајни терминал на пловном путу
- Саобраћајни терминал ваздушног саобраћаја

РЕПУБЛИКА СРБИЈА
АУТОНОМНА ПОКРАЈИНА ВОЈВОДИНА
ПОКРАЈИНСКИ СЕКРЕТАРИЈАТ
ЗА УРБАНИЗАМ И ЗАШТИТУ ЖИВОТНЕ СРЕДИНЕ

**ПРОСТОРНИ ПЛАН ПОДРУЧЈА
ПОСЕБНЕ НАМЕНЕ
ЗА ПРИКУПЉАЊЕ, ОДВОЂЕЊЕ
И ПРЕЧИШЋАВАЊЕ ОТПАДНИХ ВОДА
У СЛИВУ РЕКЕ САВЕ
У РЕГИОНУ СРЕМА**

Реферална карта бр. 2

**МРЕЖА НАСЕЉА
И ИНФРАСТРУКТУРНИ СИСТЕМИ**

Р = 1 : 100 000

- НАЦРТ -

Покрајински секретар

ВЛАДИМИР ГАЛИЋ

ЈП ЗАВОД ЗА УРБАНИЗАМ ВОЈВОДИНЕ
РЕ URBAN AND SPATIAL PLANNING INSTITUTE OF VOJVODINA

Директор
ПРЕДРАГ КНЕЖЕВИЋ, дипл. правник

Одговорни планери
ЈАСНА ЛОВРИЋ, дипл. инж. арх.
БРАНКО МИЛОВАНОВИЋ, дипл. инж. мелио.

Нови Сад, 2019. године