


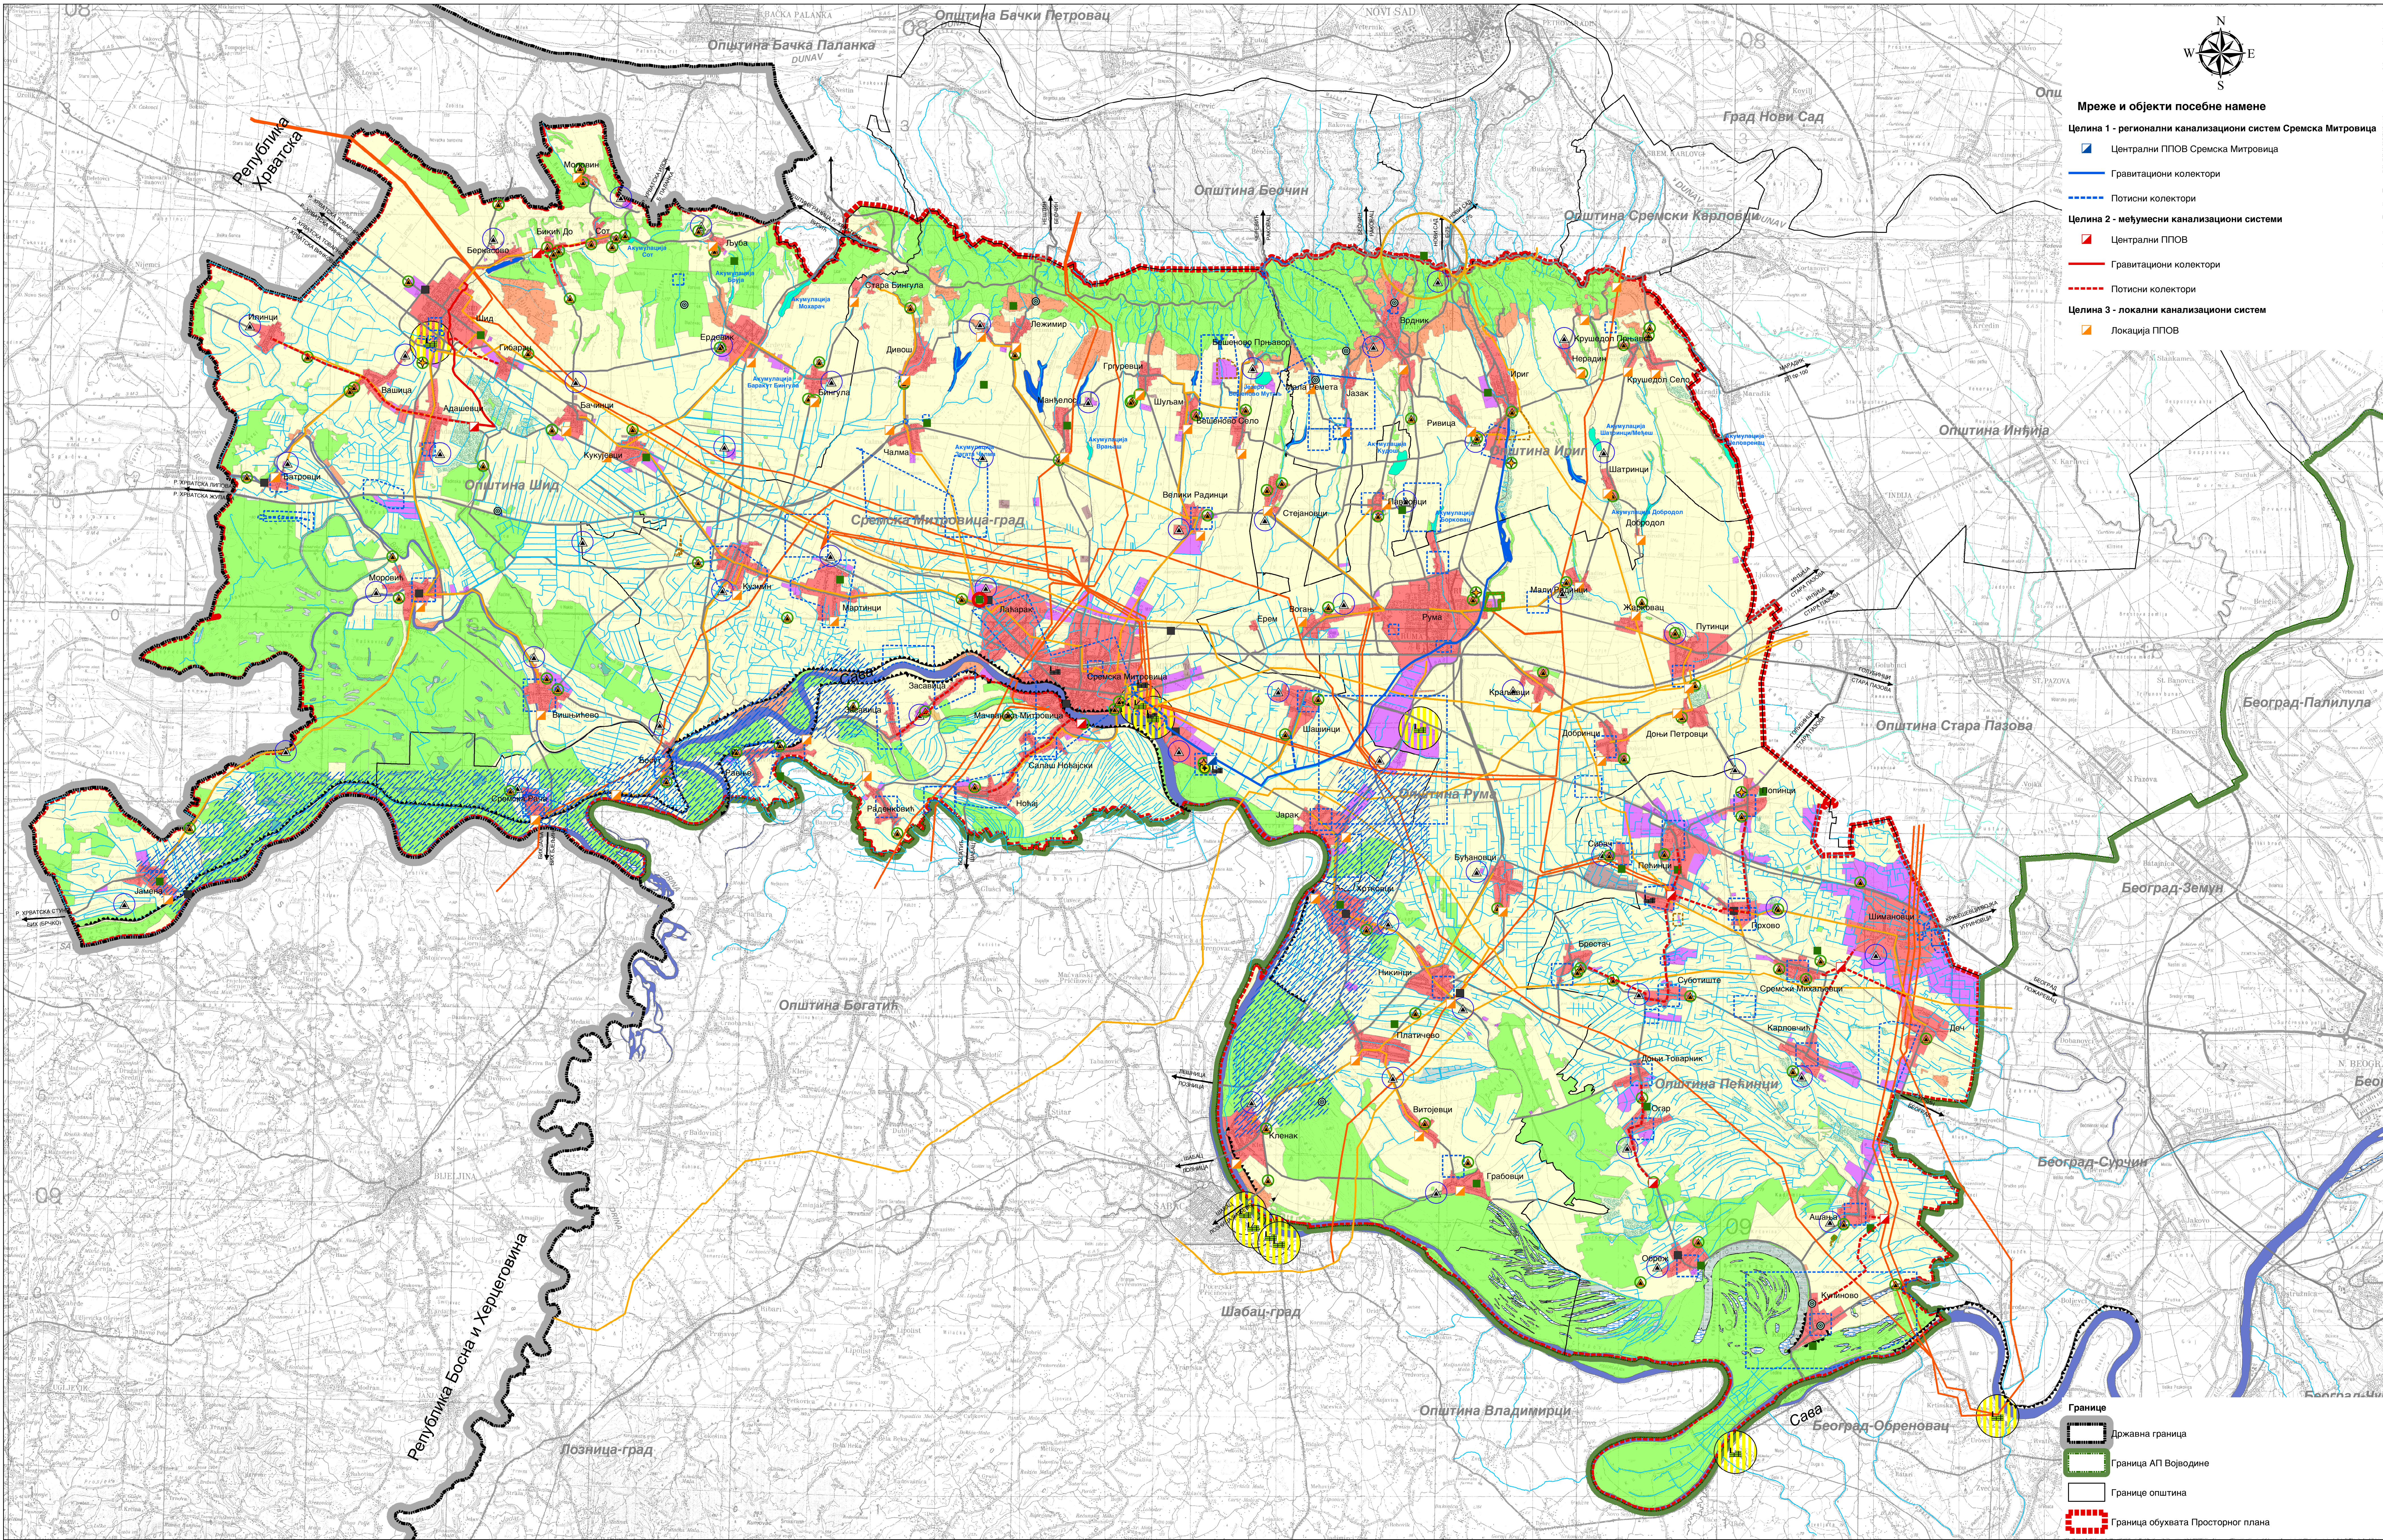

**Мреже и објекти посебне намене**

**Целина 1 - регионални канализациони систем Сремска Митровица**

- Централни ППОВ Сремска Митровица
- Гравитациони колектори
- Потисни колектори

**Целина 2 - међумесни канализациони системи**

- Централни ППОВ
- Гравитациони колектори
- Потисни колектори

**Целина 3 - локални канализациони систем**

- Локација ППОВ

**Природни ресурси**

**Пољопривредно земљиште**

- Ливаде и пашњаци
- Трстици и мочваре
- Остало пољопривредно земљиште

**Шумско земљиште**

- Шуме и шумско земљиште

**Водно земљиште**

- Речни ток
- Природна језера и баре
- Главни канали и мањи водотоци
- Стајаће воде под режимом инундације
- Акумулација-постојећа
- Акумулација-планирана

**Минералне сировине**

- Лежиште-подземна вода, термоминерална и термална вода
- Лежиште - опекарска сировина, песак и кречњак

**Заштита животне средине**

**Зоне негативних утицаја**

- Грађевинско подручје насеља
- Површине за стално и повремено становање
- Површине за производњу, складиштење, пословање
- Површине за туристичко-рекреативне и остале намене
- Површине за техничку и комуналну инфраструктуру и специјалне намене
- Заштитни појас јавних путева и заштитни пружни појас
- Заштитни појас високонапонског далековода
- Заштитни појас гасовода високог притиска
- Свеско повредиве зоне до 1000m

**Деградациони пунктови**

- Експлоатација минералних сировина
- Свеско постројења
- ИРРС постројења
- Депоније комуналног отпада
- Регионалне депоније
- Неуређене депоније
- Хидрогеотермалне бушотине

**Мере заштите животне средине**

- Микрорегионална изворишта
- Регулација нивоа вода
- Одбрана од поплава
- Површине за санацију и рекултивацију
- Метеоролошка станица
- Заштитна зона око главне метеоролошке станице
- Лансирна(противградна) станица
- Заштитна зона око лансирне(противградне) станице
- Хидролошке станице
- Заштитна зона око радарског центра Фрушка гора

РЕПУБЛИКА СРБИЈА  
АУТОНОМНА ПОКРАЈИНА ВОЈВОДИНА  
ПОКРАЈИНСКИ СЕКРЕТАРИЈАТ  
ЗА УРБАНИЗАМ И ЗАШТИТУ ЖИВОТНЕ СРЕДИНЕ

**ИЗВЕШТАЈ О СТРАТЕШКОЈ ПРОЦЕНИ  
УТИЦАЈА ПРОСТОРНОГ ПЛАНА ПОДРУЧЈА  
ПОСЕБНЕ НАМЕНЕ  
ЗА ПРИКУПЉАЊЕ, ОДВОЂЕЊЕ  
И ПРЕЧИШЋАВАЊЕ ОТПАДНИХ ВОДА  
У СЛИВУ РЕКЕ САВЕ  
У РЕГИОНУ СРЕМА**

P = 1 : 100 000

**ПРИРОДНИ РЕСУРСИ, ЗОНЕ НЕГАТИВНИХ УТИЦАЈА И  
ДЕГРАДАЦИОНИ ПУНКТОВИ СА МЕРАМА ЗАШТИТЕ**

Покрајински секретар  
ВЛАДИМИР ГАЛИЋ

**ЈП ЗАВОД ЗА УРБАНИЗАМ ВОЈВОДИНЕ**  
РЕ URBAN AND SPATIAL INSTITUTE OF VOJVODINA

Директор  
ПРЕДРАГ КНЕЖЕВИЋ, дипл. правник

Руководилац израде стратешке процене  
др ТАМАРА ЗЕЛЕНОВИЋ, ВАСИЉЕВИЋ

Нови Сад, 2019. године