


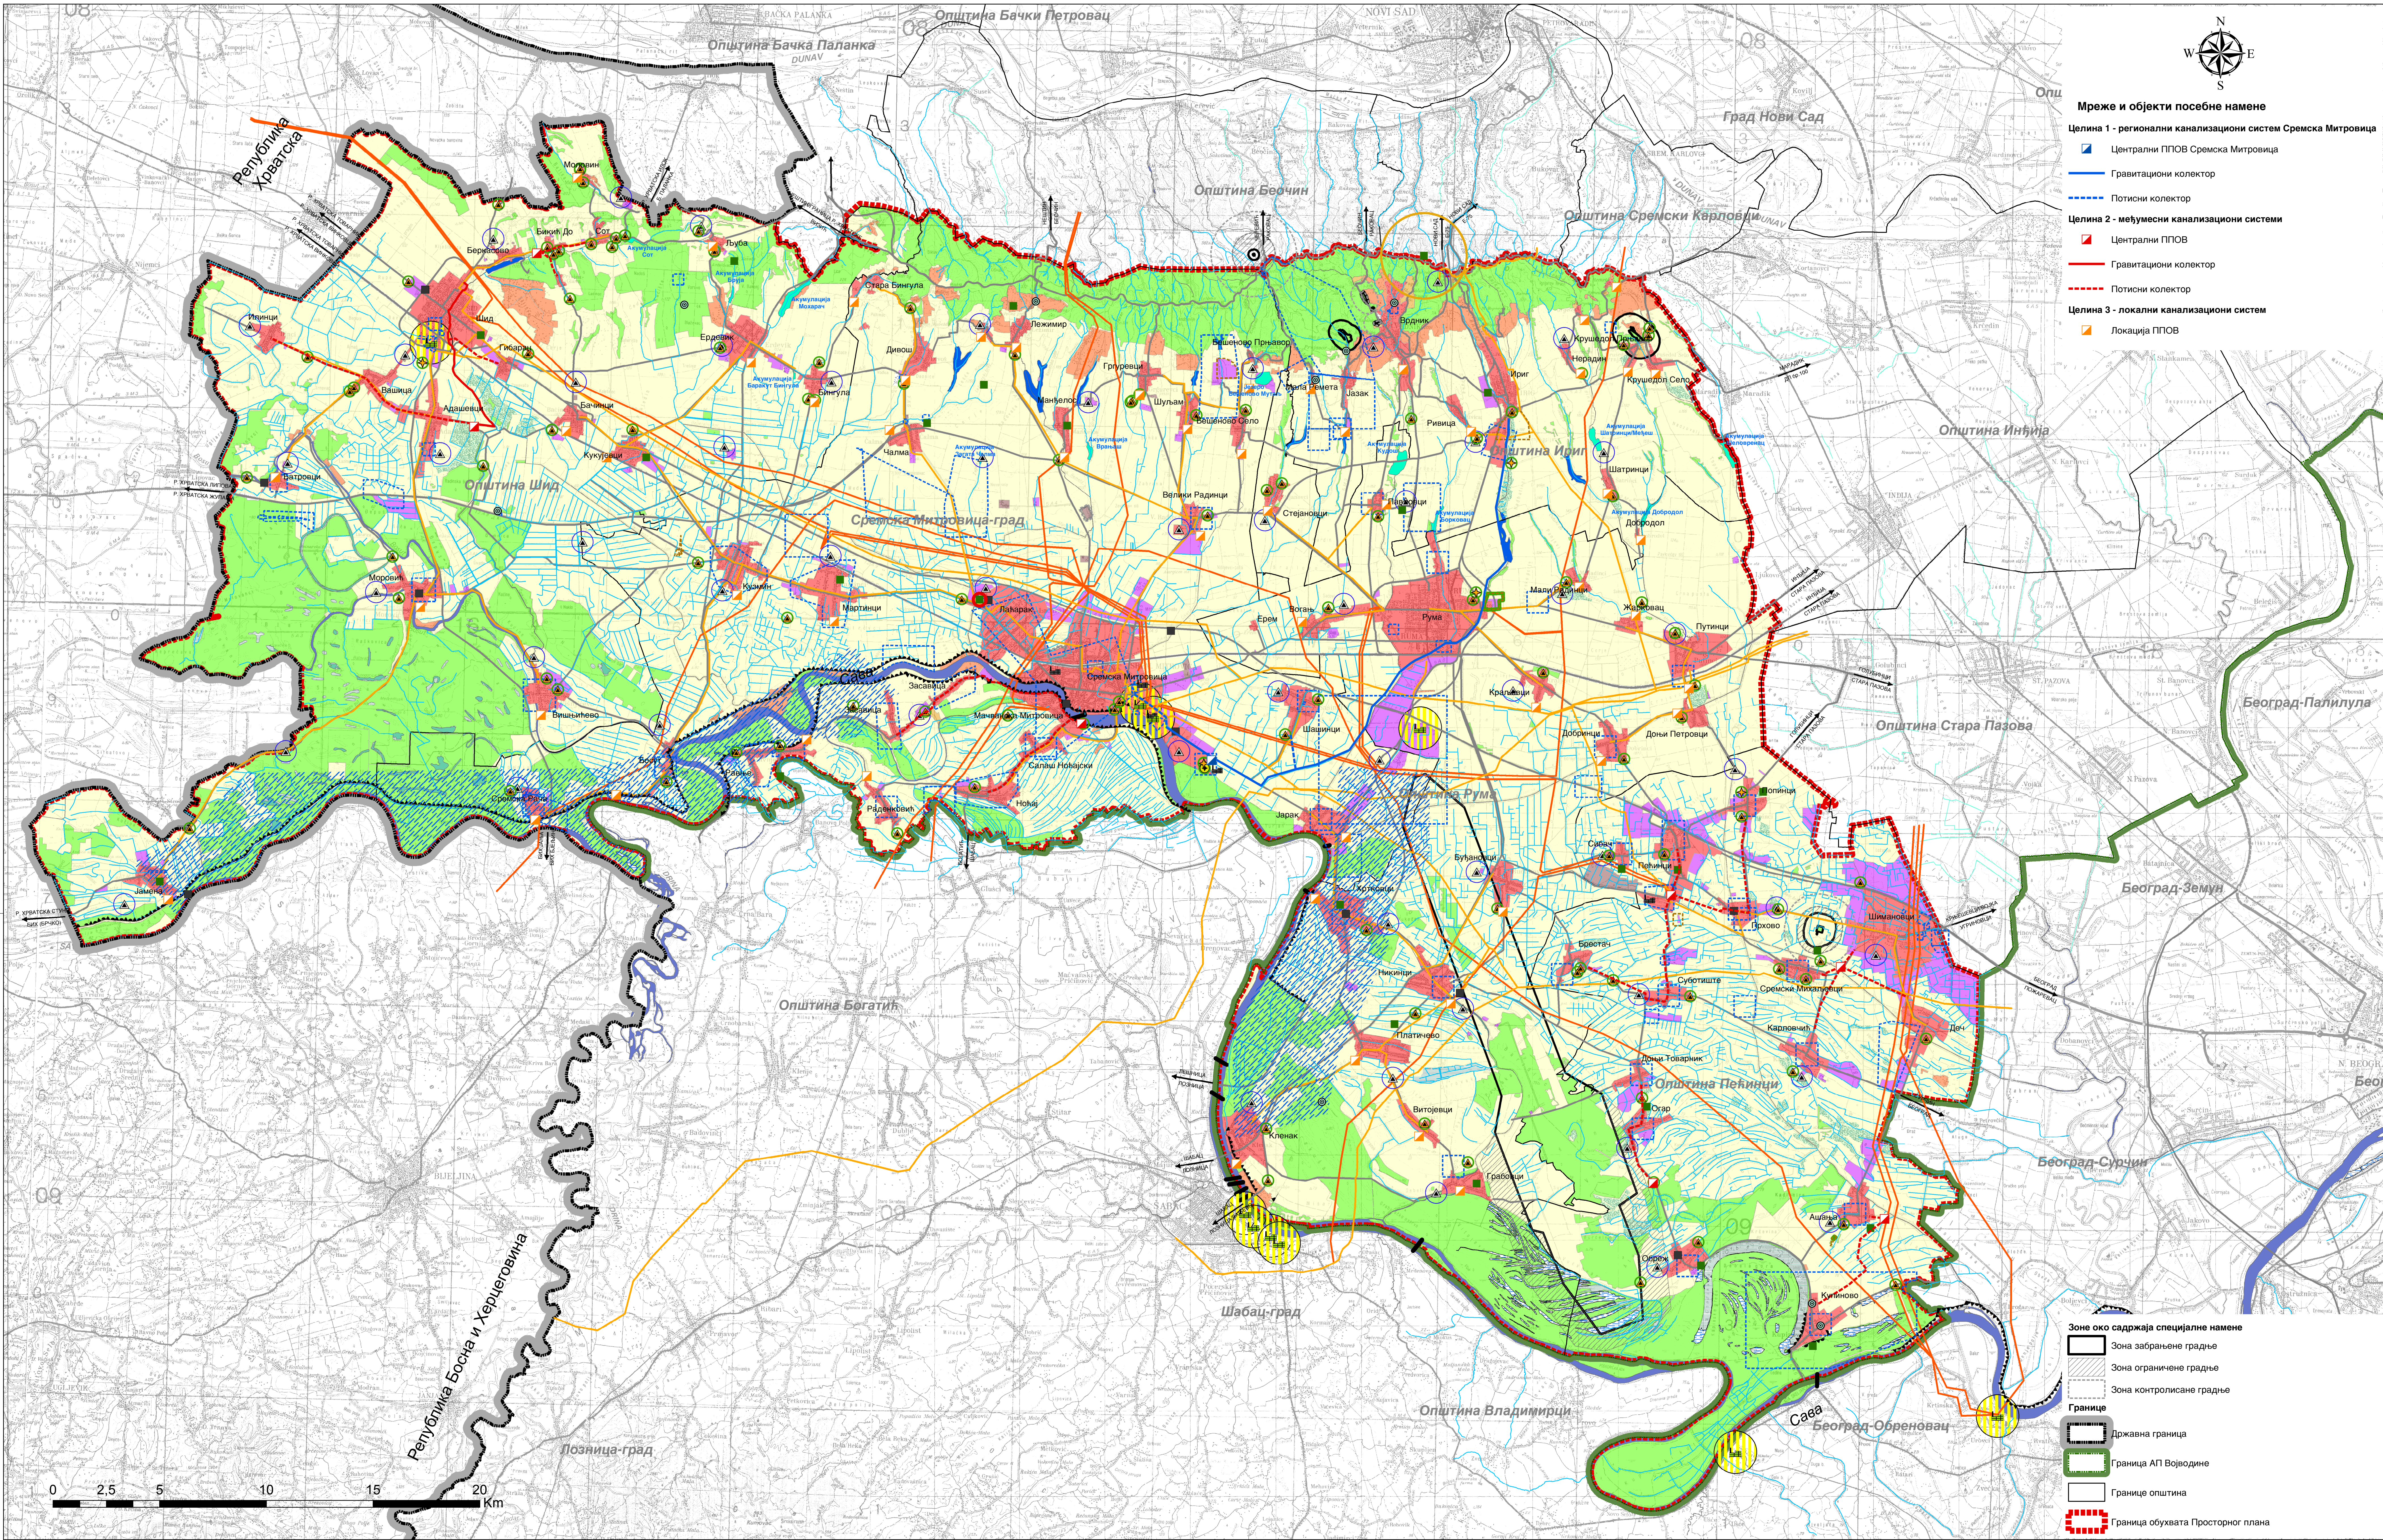

Природни ресурси

Пољопривредно земљиште

- Ливаде и пашњаци
- Трстици и мочваре
- Остало пољопривредно земљиште

Шумско земљиште

- Шуме и шумско земљиште

Водно земљиште

- Речни ток
- Природна језера и баре
- Главни канали и мањи водотоци
- Стајаће воде под режимом инундације
- Акумулација-постојећа
- Акумулација-планирана

Минералне сировине

- Лежиште-подземна вода, термоминерална и термална вода
- Лежиште - опекарска сировина, песак и кречњак

Заштита животне средине

Зоне негативних утицаја

- Грађевинско подручје насеља
- Површине за стално и повремено становање
- Површине за производњу, складиштење, пословање
- Површине за туристичко-рекреативне и остале намене
- Површине за техничку и комуналну инфраструктуру и специјалне намене
- Заштитни појас јавних путева и заштитни пружни појас
- Заштитни појас високонапонског далековода
- Заштитни појас гасовода високог притиска
- Севесо повредиве зоне до 1000m

Деградациони пунктови

- Експлоатација минералних сировина
- Севесо постројења
- ИРРС постројења
- Депоније комуналног отпада
- Регионалне депоније
- Неуређене депоније
- Хидрогеотермалне бушотине

Мере заштите животне средине

- Микрорегионална изворишта
- Регулација нивоа вода
- Одбрана од поплава
- Површине за санацију и рекултивацију
- Метеоролошка станица
- Заштитна зона око главне метеоролошке станице
- Лансирна(противградна) станица
- Заштитна зона око лансирне(противградне) станице
- Хидролошке станице
- Заштитна зона око радарског центра Фрушка гора

РЕПУБЛИКА СРБИЈА
АУТОНОМНА ПОКРАЈИНА ВОЈВОДИНА
ПОКРАЈИНСКИ СЕКРЕТАРИЈАТ
ЗА УРБАНИЗАМ И ЗАШТИТУ ЖИВОТНЕ СРЕДИНЕ

**ПРОСТОРНИ ПЛАН ПОДРУЧЈА
ПОСЕБНЕ НАМЕНЕ
ЗА ПРИКУПЉАЊЕ, ОДВОЂЕЊЕ
И ПРЕЧИШЋАВАЊЕ ОТПАДНИХ ВОДА
У СЛИВУ РЕКЕ САВЕ У РЕГИОНУ СРЕМА**

Реферална карта бр. 4.1

ПРИРОДНИ РЕСУРСИ И ЗАШТИТА ЖИВОТНЕ СРЕДИНЕ

Р = 1 : 100 000

Потпредседник Скупштине
Аутономне покрајине Војводине

ДАМИР ЗОБЕНИЦА

Покрајински секретар

ВЛАДИМИР ГАЛИЋ

ЈП ЗАВОД ЗА УРБАНИЗАМ ВОЈВОДИНЕ
PE URBAN AND SPATIAL INSTITUTE OF VOJVODINA

Директор
ПРЕДРАГ КНЕЖЕВИЋ, дипл. правник
Одговорни планери
ЈАСНА ЛОВРИЋ, дипл. инж. арх.
БРАНКО МИЛОВАНОВИЋ, дипл. инж. мелио.

Нови Сад, 2019. године