


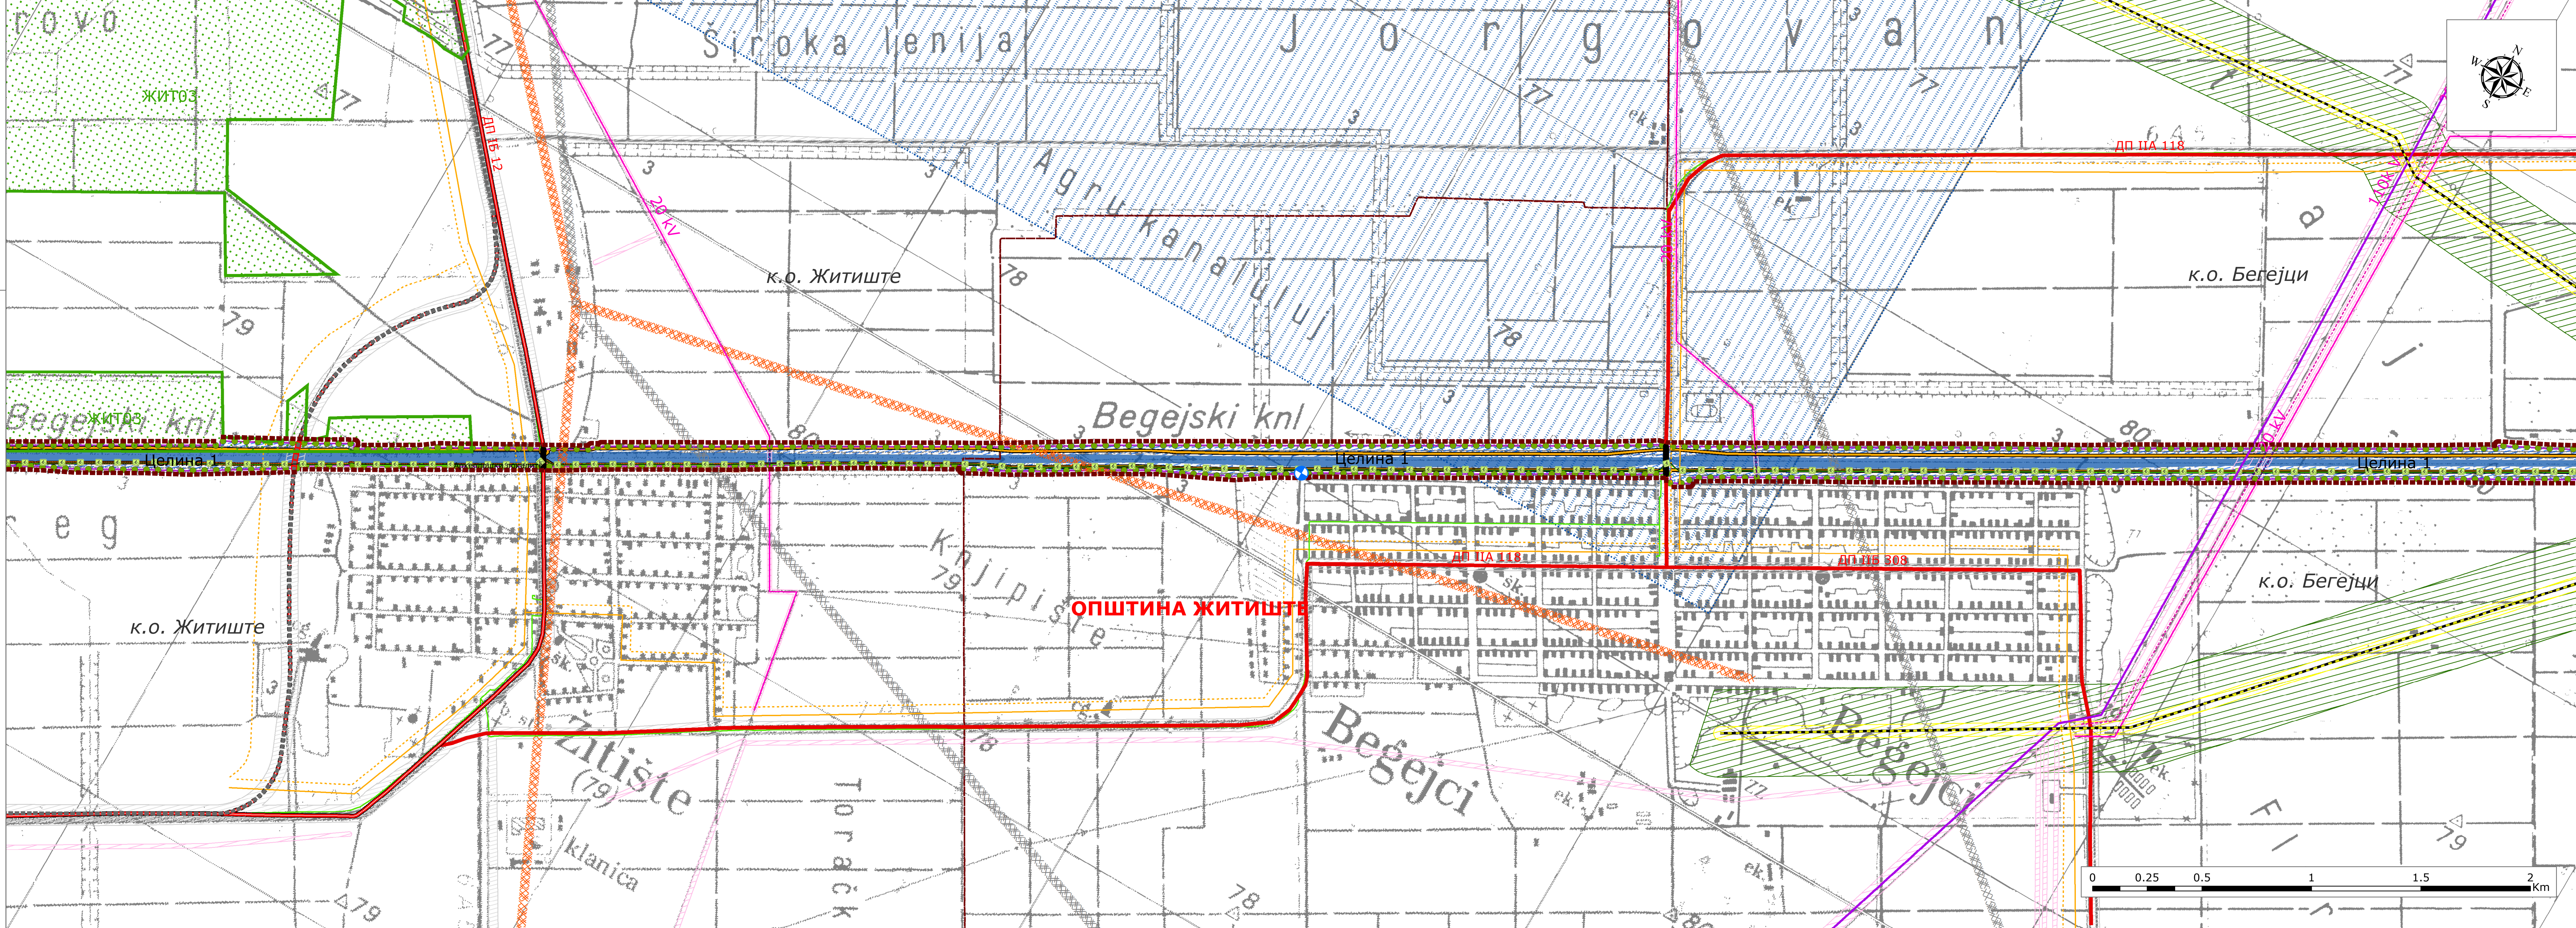

ЛЕГЕНДА

Границе

- Граница административног подручја јединице локалне самоуправе
- Граница катастарске општине
- Граница обухвата плана и посебне намене
- Граница Целине 1 - Подручје канала са обалним земљиштем

Саобраћајна инфраструктура

- Државни пут I реда
- Државни пут I реда - планирано
- Државни пут II реда
- Линијски коридори у истраживању
- Мост
- Мост - планирано

Водопривредна инфраструктура

- Водно земљиште у обухвату посебне намене
- Пловни Бегеј (водено огледало)
- Насип
- Двонаменска стаза - планирано
- Црпна станица

Термоенергетска инфраструктура

- Транспортни гасовод

Електроенергетска инфраструктура

- 110 kV далековод
- 20 kV далековод
- 20 kV далековод - планирано
- 20 kV кабл - планирано

Електронска комуникациона инфраструктура

- Оптички кабл
- ЕК међумесни кабл
- ЕК међумесни кабл - планирано
- PP коридор
- PP коридор - планирано

Природна добра

- Станишта заштићених и строго заштићених врста
- Станишта заштићених и строго заштићених врста
- Еколошки коридори
- Еколошки коридор

Природни ресурси

- Водно земљиште
- Водно земљиште у обухвату посебне намене
- Пловни Бегеј (водено огледало)
- Минералне сировине
- Границе лежишта са овереним билансним резервама

Заштита животне средине

Зоне негативних утицаја на животну средину

Саобраћајни коридори


- Државни пут I реда
- Државни пут I реда - планирано
- Државни пут II реда
- Линијски коридори у истраживању
- Мост
- Мост - планирано

Заштитни појасеви линијске инфраструктуре

- Заштитни појас електроенергетске инфраструктуре
- Заштитни појас јавног пута
- Појас уже зоне заштите гасовода
- Заштитни појас гасовода

Непокретна културна добра

- Археолошки локалитет

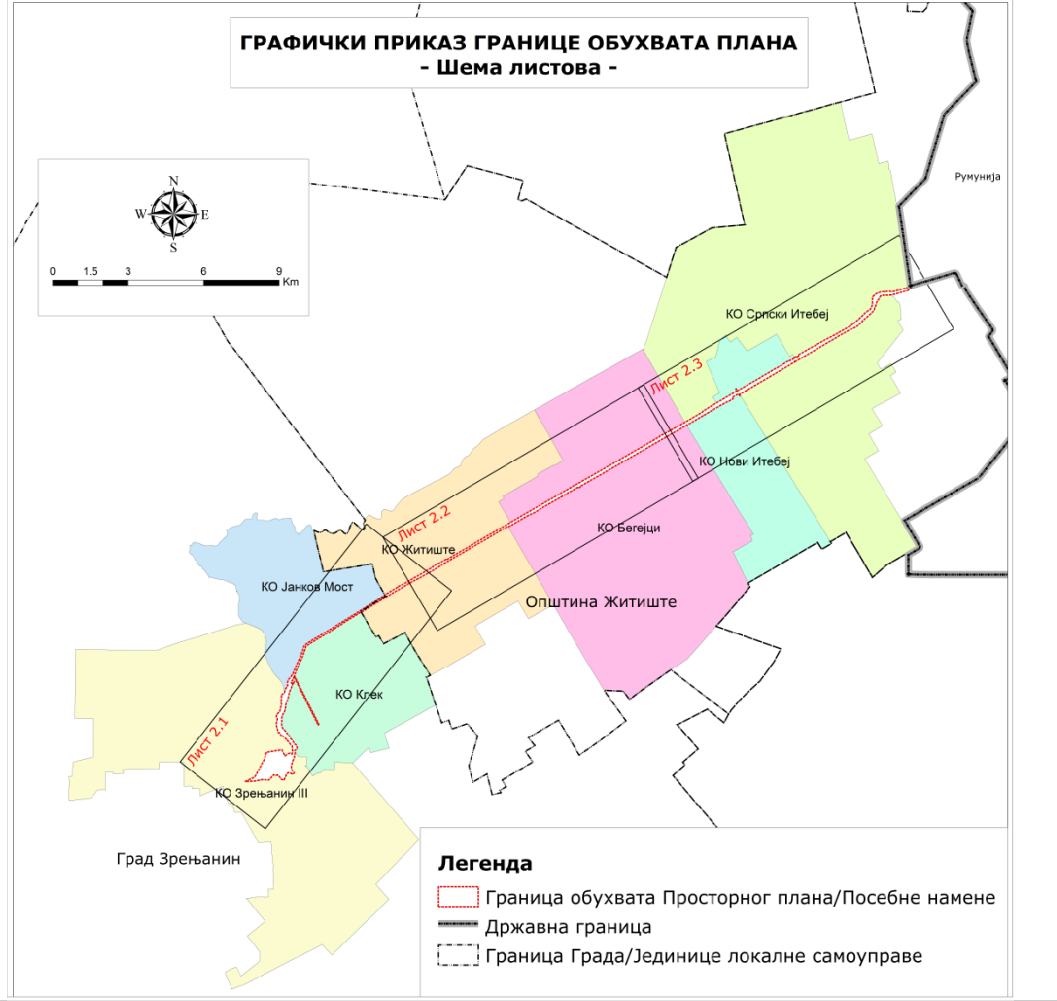

РЕПУБЛИКА СРБИЈА
АУТОНОМНА ПОКРАЈИНА ВОЈВОДИНА
ПОКРАЈИНСКИ СЕКРЕТАРИЈАТ ЗА УРБАНИЗАМ
И ЗАШТИТУ ЖИВОТНЕ СРЕДИНЕ

ПРОСТОРНИ ПЛАН ПОДРУЧЈА ПОСЕБНЕ НАМЕНЕ
РЕВИТАЛИЗАЦИЈЕ КАНАЛА БЕГЕЈ

- НАЦРТ ПЛАНА -

Реферална карта бр. 2

Лист 2.2

ИНФРАСТРУКТУРНИ СИСТЕМИ,
ПРИРОДНИ РЕСУРСИ,
ЗАШТИТА ЖИВОТНЕ СРЕДИНЕ И
ПРИРОДНИХ И КУЛТУРНИХ ДОБАРА

P=1:10 000

Покрајински секретар

ВЛАДИМИР ГАЛИЋ

ЈП ЗАВОД ЗА УРБАНИЗАМ ВОЈВОДИНЕ
PE URBAN AND SPATIAL PLANNING INSTITUTE OF VOJVODINA

Директор
ПРЕДРАГ КНЕЖЕВИЋ, дипл.правник
Одговорни планери
мр ДРАГАНА ДУНЧИЋ, дипл.прост.план.
ЗОРИЦА САНАДЕР, дипл.инж.елек.
Нови Сад, 2020. године