


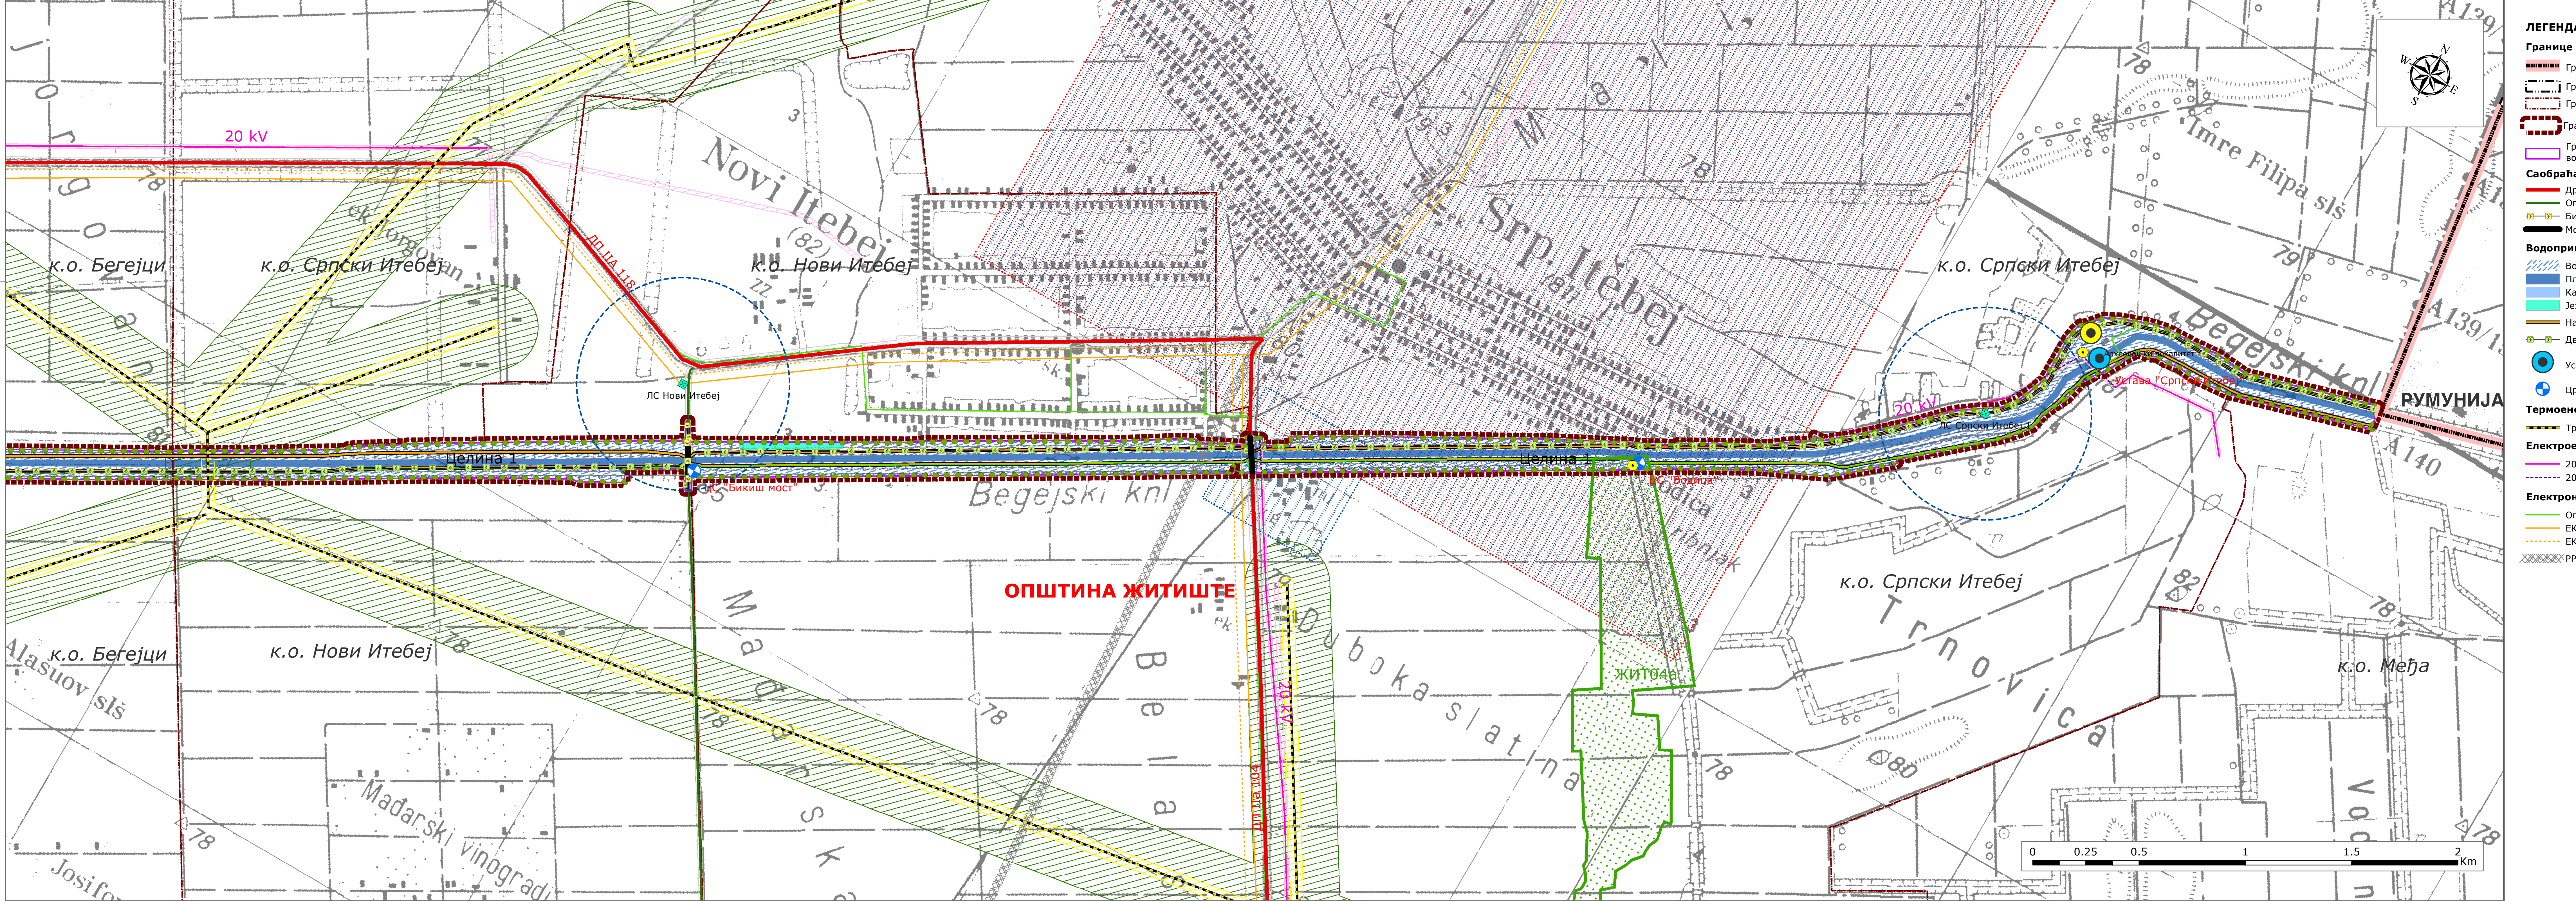

ЛЕГЕНДА

Границе

- Граница Републике Србије
- Граница административног подручја јединице локалне самоуправе
- Граница катастарске општине
- Граница обухвата плана и посебне намене
- Граница Целине 1 - Подручје канала са обалним водним земљиштем

Саобраћајна инфраструктура

- Државни пут II реда
- Општински пут
- Бициклистичка стаза - планирано
- Мост

Водопривредна инфраструктура

- Водно земљиште у обухвату посебне намене
- Пловни Бегеј (водено огледало)
- Каналска мрежа нижег реда
- Језеро
- Насип
- Двонаменска стаза - планирано
- Устава са преводницом
- Црпна станица

Термоенергетска инфраструктура

- Транспортни гасовод

Електроенергетска инфраструктура

- 20 kV далековод
- 20 kV кабл - планирано

Електронска комуникациона инфраструктура

- Оптички кабл
- ЕК међумесни кабл
- ЕК међумесни кабл - планирано
- PP коридор

Природна добра

- Станишта заштићених и строго заштићених врста
- Еколошки коридори
- Еколошки коридор

Природни ресурси

Водно земљиште

- Водно земљиште у обухвату посебне намене
- Пловни Бегеј (водено огледало)
- Каналска мрежа нижег реда
- Језеро

Минералне сировине

- Граница експлоатационог поља минералних сировина
- Границе лежишта са овереним билансним резервама

Заштита животне средине

Зоне негативних утицаја на животну средину

Саобраћајни коридори

- Државни пут II реда
- Општински пут
- Бициклистичка стаза - планирано
- Мост

Заштитни појасеви линијске инфраструктуре

- Заштитни појас електроенергетске инфраструктуре
- Заштитни појас јавног пута
- Појас уже зоне заштите гасовода
- Заштитни појас гасовода

Мере заштите животне средине

- Регулација нивоа вода
- Лансирна (противградна) станица
- Заштитна зона око лансирне противградне станице

Непокретна културна добра

- Културно добро под претходном заштитом
- Археолошки локалитет



РЕПУБЛИКА СРБИЈА
АУТОНОМНА ПОКРАЈИНА ВОЈВОДИНА
ПОКРАЈИНСКИ СЕКРЕТАРИЈАТ ЗА УРБАНИЗАМ
И ЗАШТИТУ ЖИВОТНЕ СРЕДИНЕ

ПРОСТОРНИ ПЛАН ПОДРУЧЈА ПОСЕБНЕ НАМЕНЕ РЕВИТАЛИЗАЦИЈЕ КАНАЛА БЕГЕЈ

- НАЦРТ ПЛАНА -

Реферална карта бр. 2

Лист 2.3

ИНФРАСТРУКТУРНИ СИСТЕМИ,
ПРИРОДНИ РЕСУРСИ,
ЗАШТИТА ЖИВОТНЕ СРЕДИНЕ И
ПРИРОДНИХ И КУЛТУРНИХ ДОБАРА

Р=1:10 000

Покрајински секретар

ВЛАДИМИР ГАЛИЋ

ЈП ЗАВОД ЗА УРБАНИЗАМ ВОЈВОДИНЕ
PE URBAN AND SPATIAL PLANNING INSTITUTE OF VOJVODINA
Директор
ПРЕДРАГ КНЕЖЕВИЋ, дипл.правник
Одговорни планери
мр ДРАГАНА ДУЊИЋ, дипл.прост.план.
ЗОРИЦА САНАДЕР, дипл.инж.елек.
Нови Сад, 2020. године