


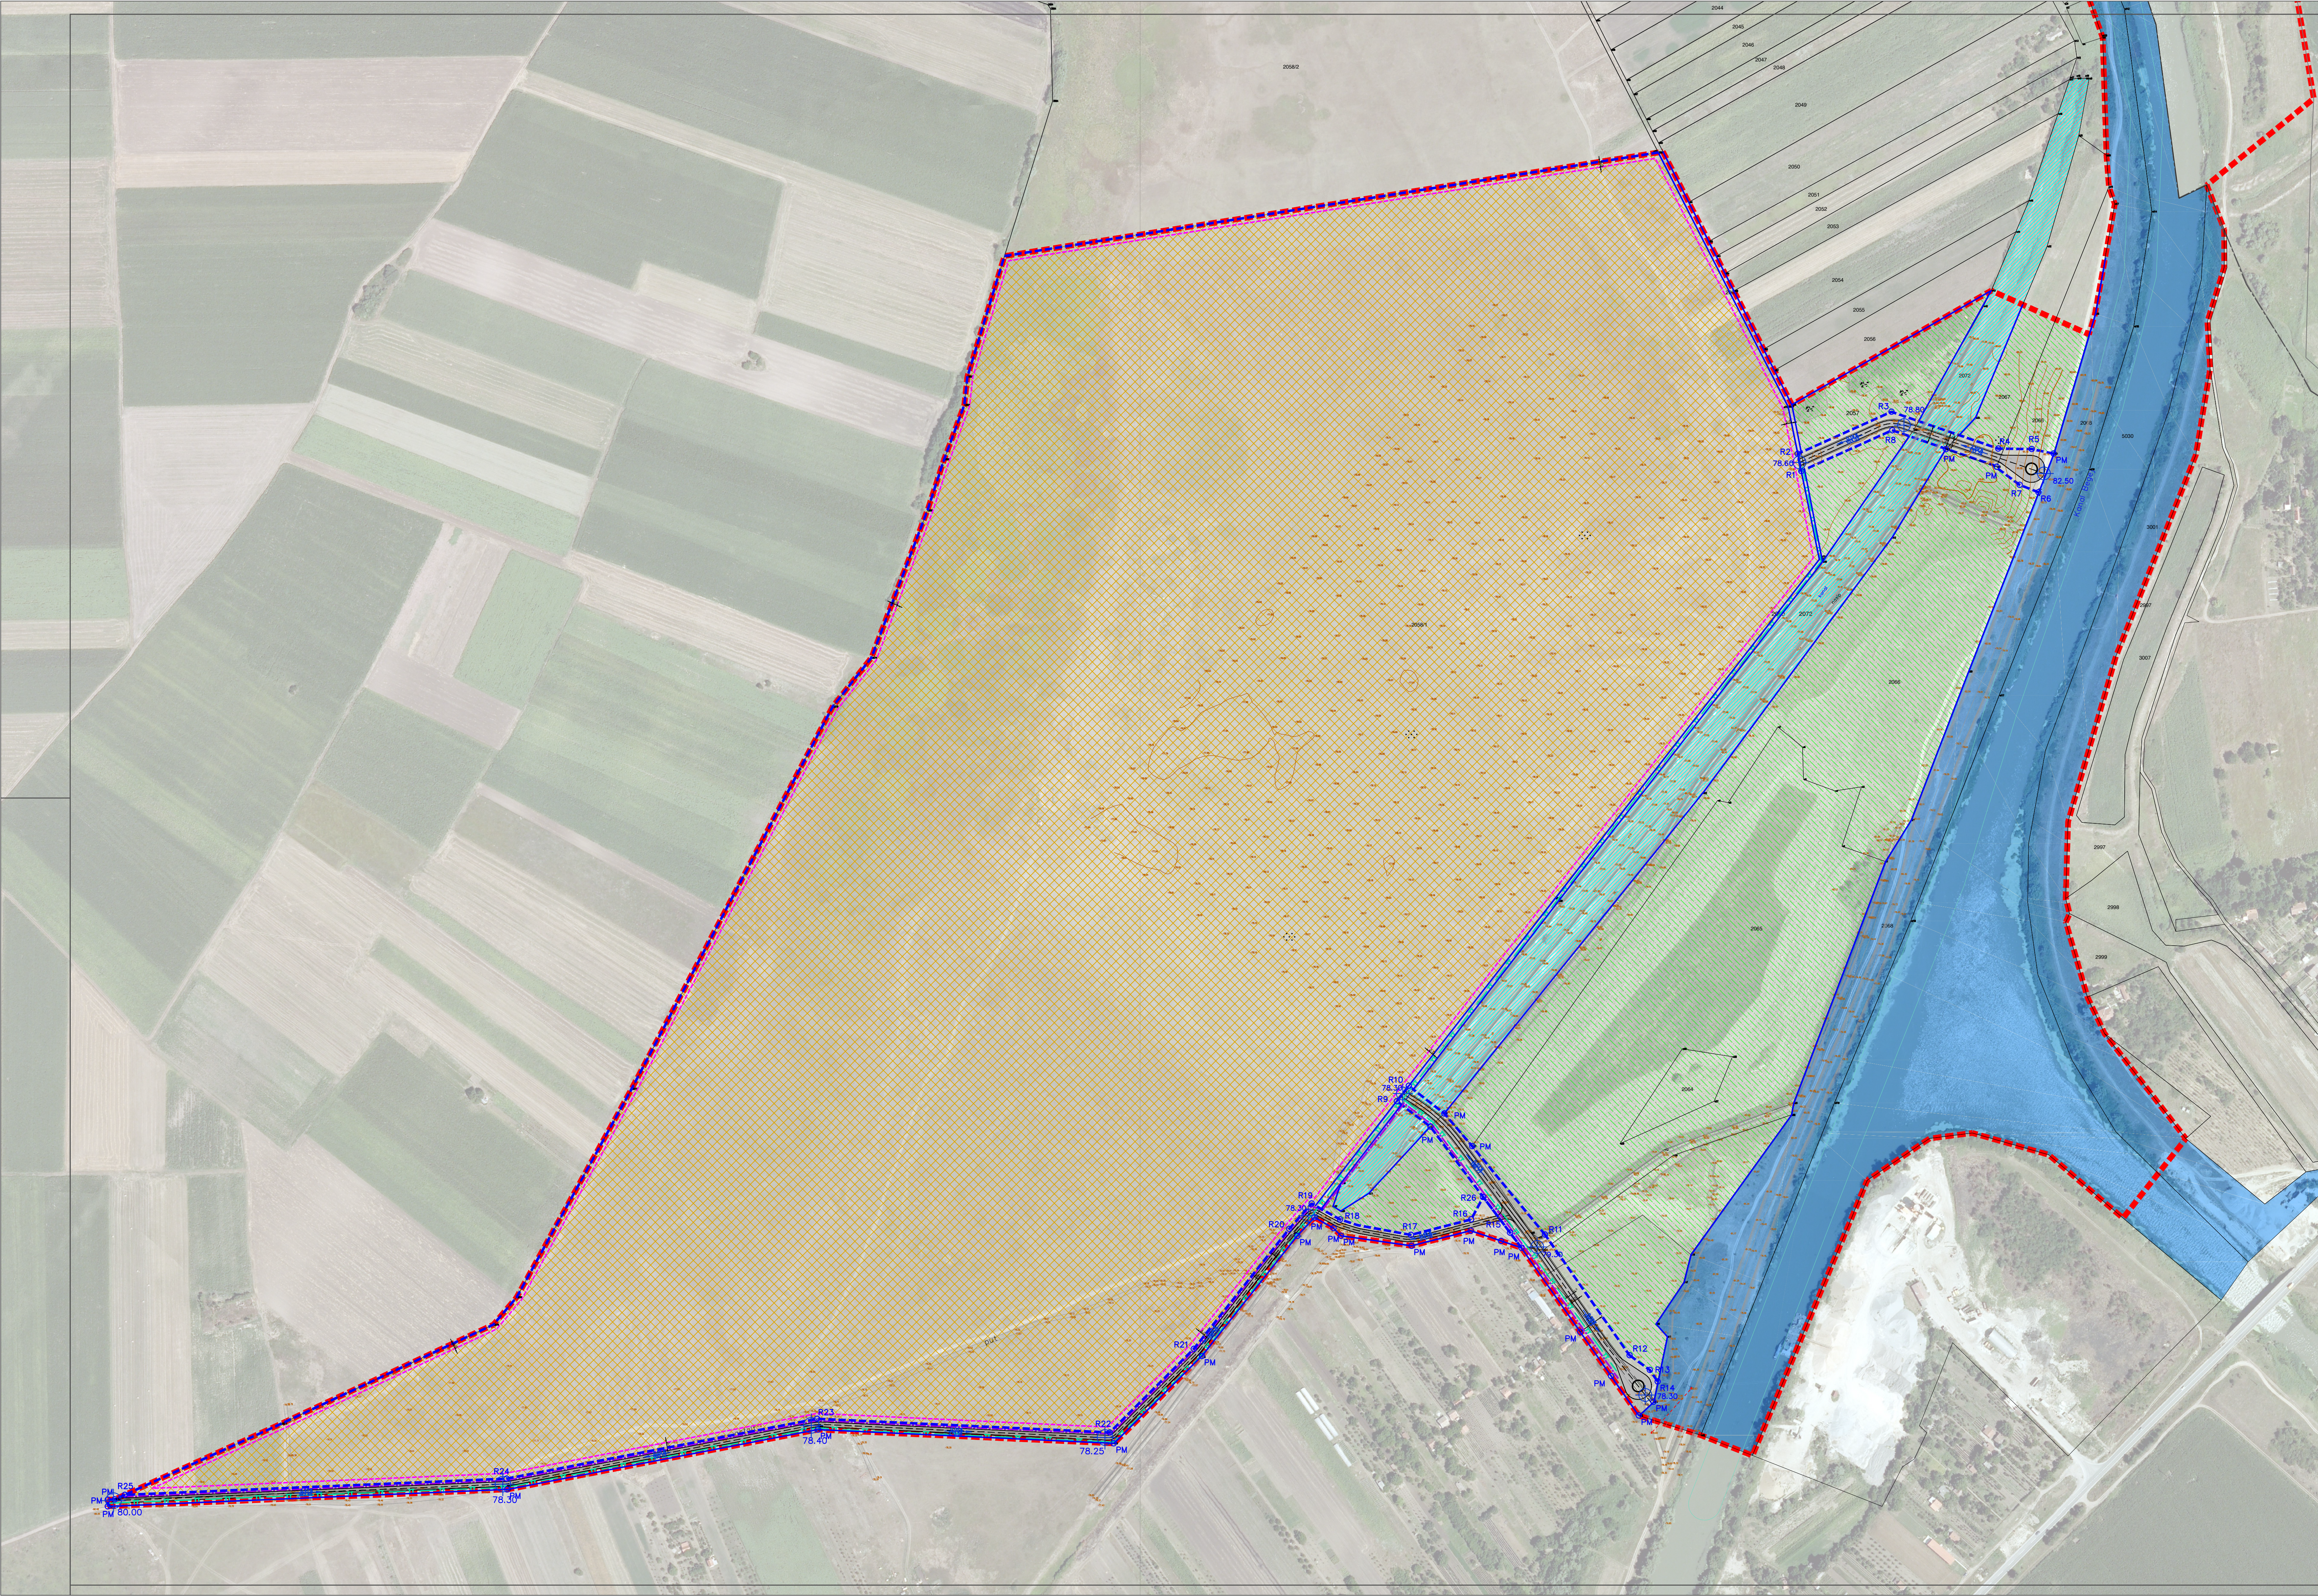

ЛЕГЕНДА

ГРАНИЦЕ

- ГРАНИЦА ОБУХВАТА ПОСЕБНЕ НАМЕНЕ
- РЕГУЛАЦИОНА ЛИНИЈА ПОСТОЈЕЋА
- РЕГУЛАЦИОНА ЛИНИЈА ПЛАНИРАНА
- ГРАЂЕВИНСКА ЛИНИЈА

ПОСЕБНА НАМЕНА ПРОСТОРА

ГРАЂЕВИНСКО ЗЕМЉИШТЕ

- ДЕПЕНИЈА ЗА ОДЛАГАЊЕ ИЗМУЊЕНОГ СЕДИМЕНТА
- ПРИСТУПНА САОБРАЋАЈНИЦА

ВОДНО ЗЕМЉИШТЕ

- ВОДНО ЗЕМЉИШТЕ БЕГЕЈА
- ВОДНО ЗЕМЉИШТЕ КАНАЛСКЕ МРЕЖЕ НИЖЕГ РЕДА

ПОЉОПРИВРЕДНО ЗЕМЉИШТЕ

- ОБРАДИВО ПОЉОПРИВРЕДНО ЗЕМЉИШТЕ

РЕГУЛАЦИЈА И НИВЕЛАЦИЈА

- ПОСТОЈЕЋЕ МЕЋНЕ ТАЧКЕ
- НОВОФОРМИРАНЕ МЕЋНЕ ТАЧКЕ
- КОТА НИВЕЛЕТЕ ПРИСТУПНОГ ПУТА
- НАГИБ НИВЕЛЕТЕ

ИНФРАСТРУКТУРНИ СИСТЕМИ

- 20 kV ПЛАНИРАНИ КАБЛ
- ОПТИЧКИ КАБЛ ПЛАНИРАНИ



РЕПУБЛИКА СРБИЈА
АУТОНОМНА ПОКРАЈИНА ВОЈВОДИНА
ПОКРАЈИНСКИ СЕКРЕТАРИЈАТ
ЗА УРБАНИЗАМ И ЗАШТИТУ ЖИВОТНЕ СРЕДИНЕ

ПРОСТОРНИ ПЛАН ПОДРУЧЈА ПОСЕБНЕ
НАМЕНЕ РЕВИТАЛИЗАЦИЈЕ КАНАЛА БЕГЕЈ

Реферална карта број 4а.
ДЕТАЉНА РАЗРАДА ДЕПОНИЈЕ ЗА ОДЛАГАЊЕ И
ТРЕТМАН СЕДИМЕНТОГ МАТЕРИЈАЛА И
ПРИСТУПНЕ САОБРАЋАЈНИЦЕ
Р-1:2500

Покрајински секретар
ВЛАДИМИР ГАЛИЋ

ЛИСТ 4а



ЈП ЗАВОД ЗА УРБАНИЗАМ ВОЈВОДИНЕ
РЕ URBAN AND SPATIAL PLANNING INSTITUTE OF VOJVODINA

Директор
ПРЕДРАГ КНЕЖЕВИЋ, дипл. правник
планери
мр ДРАГАНА ДУЊЧИЋ дипл. просторни планер
ЗОРАН КОРДИЋ, дипл.инж,саоб.

Нови Сад, 2020. године