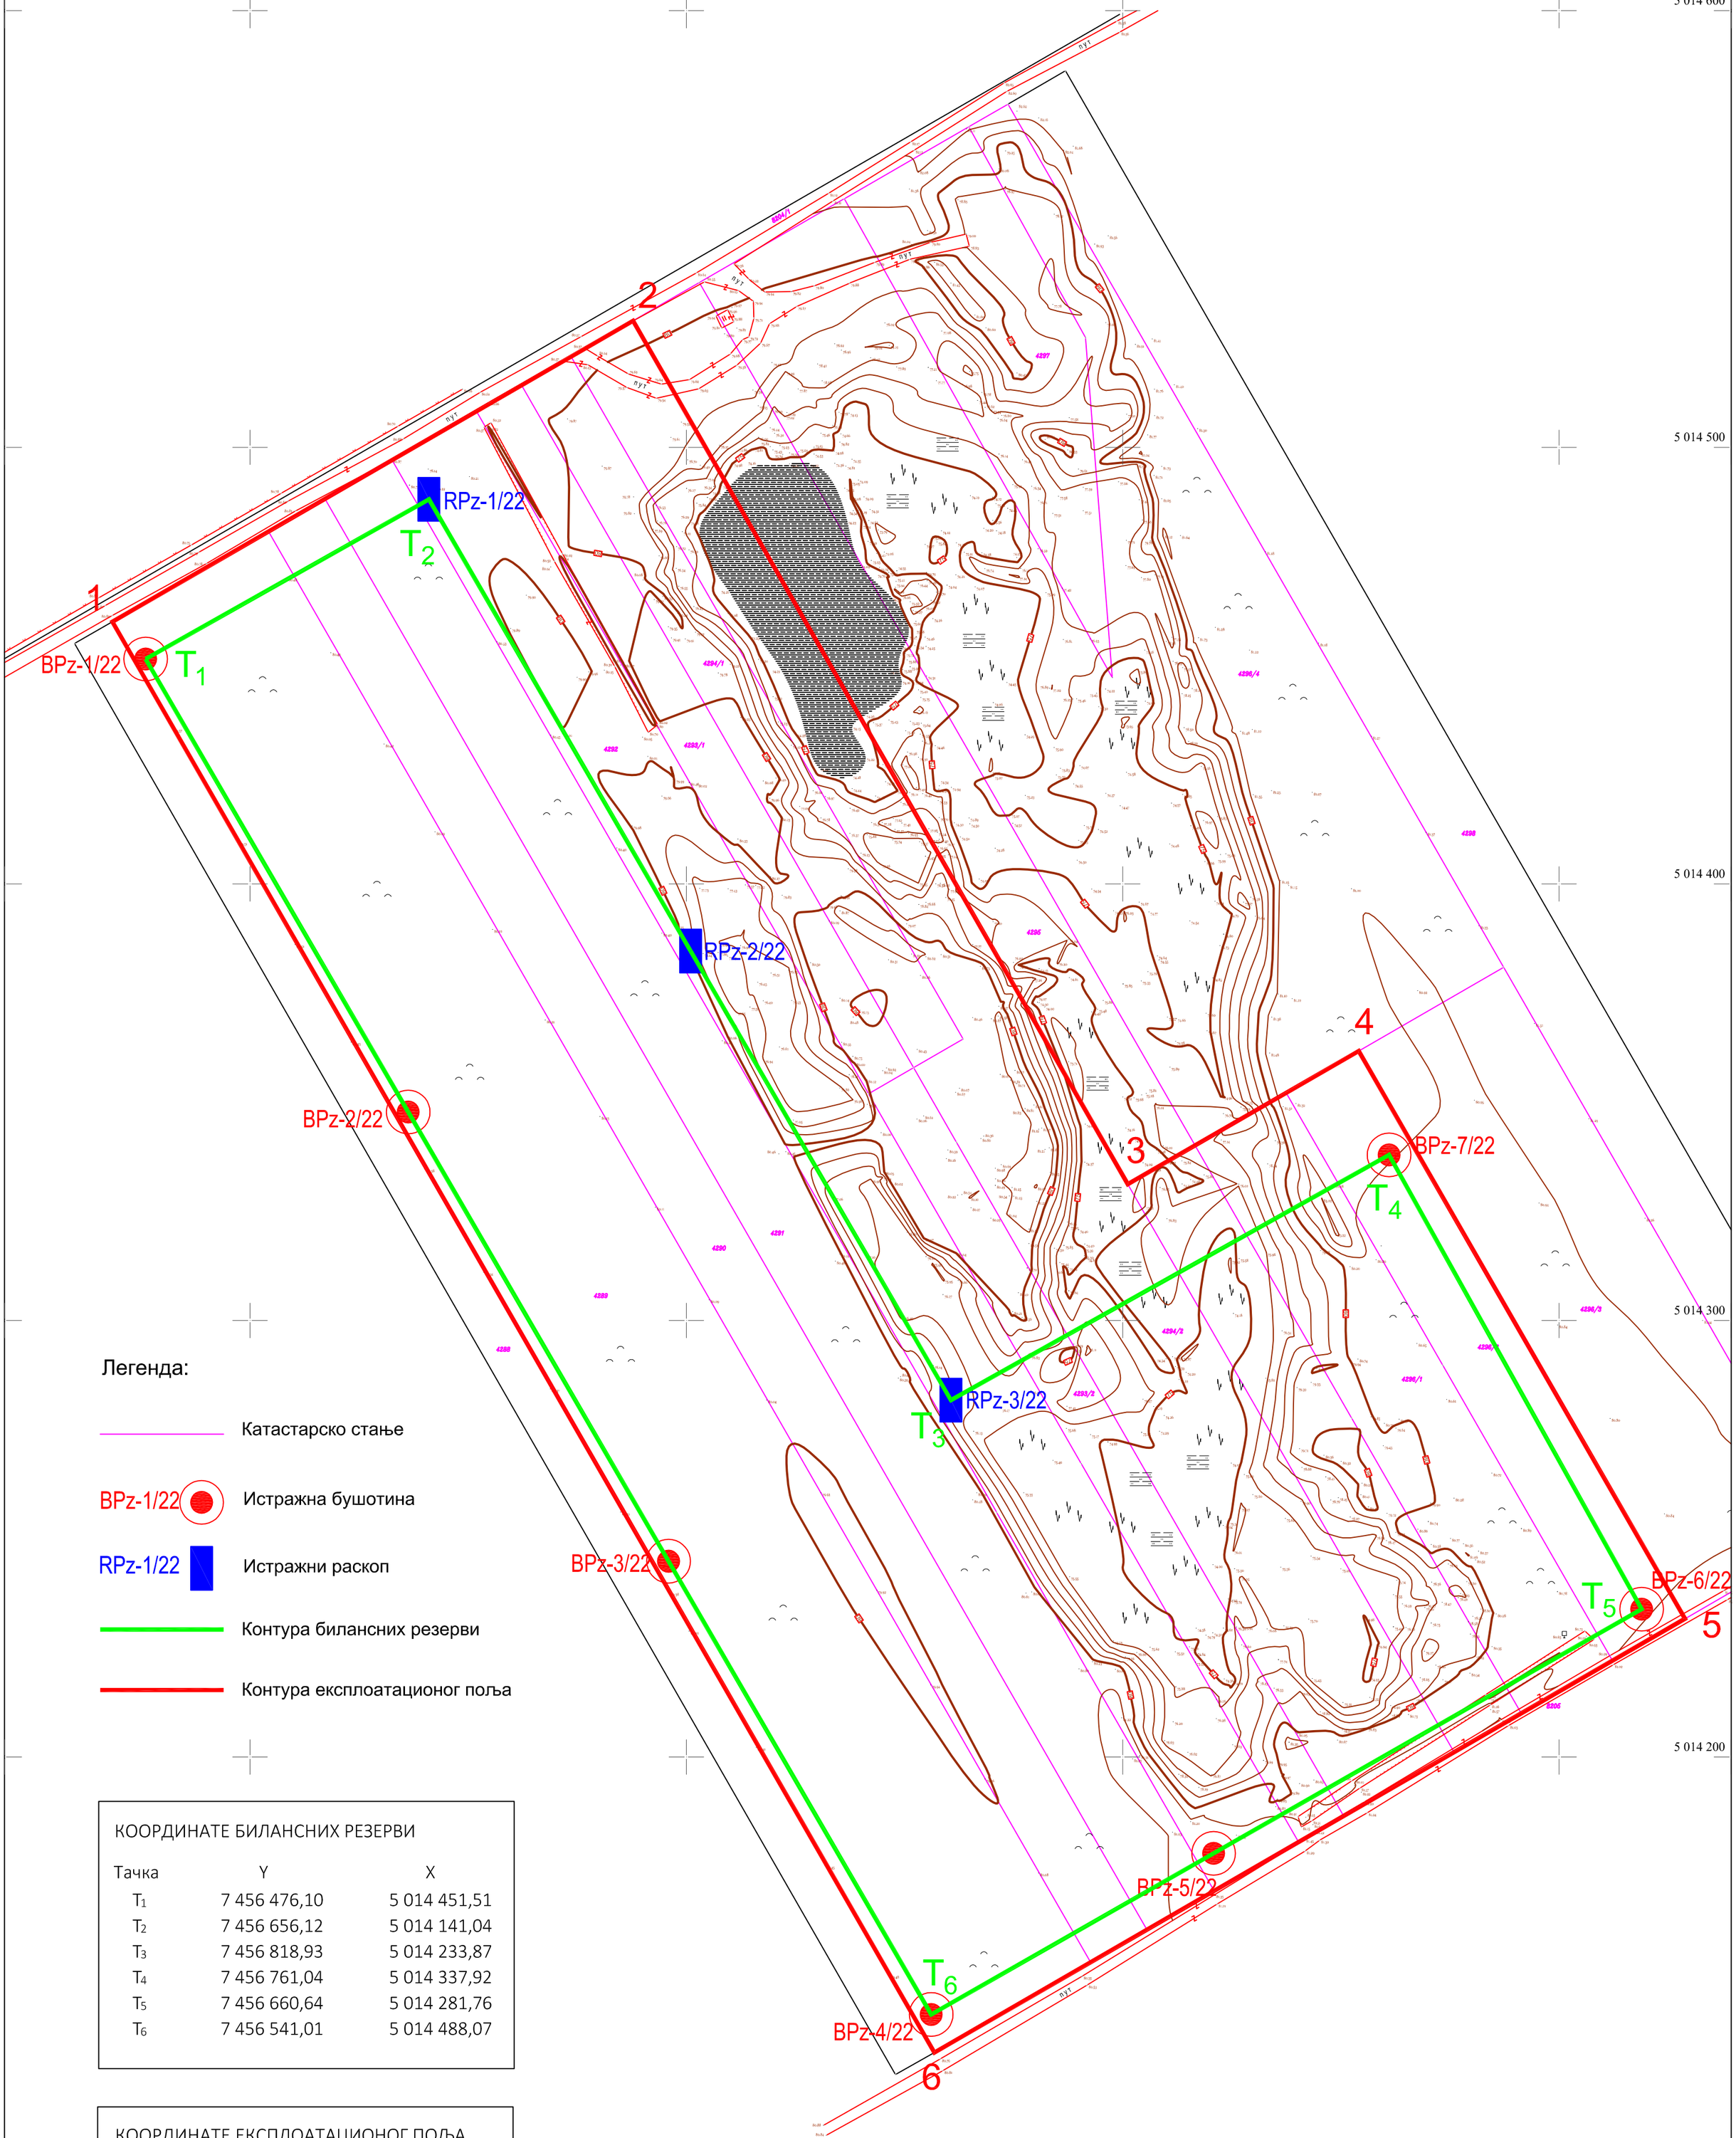

КООРДИНАТЕ БИЛАНСНИХ РЕЗЕРВИ

Тачка	Y	X
T_1	7 456 476,10	5 014 451,51
T_2	7 456 656,12	5 014 141,04
T_3	7 456 818,93	5 014 233,87
T_4	7 456 761,04	5 014 337,92
T_5	7 456 660,64	5 014 281,76
T_6	7 456 541,01	5 014 488,07

КООРДИНАТЕ ЕКСПЛОАТАЦИОНОГ ПОЉА

Тачка	Y	X
1	7456468.47	5014460.05
2	7456587.79	5014528.97
3	7456701.16	5014331.22
4	7456754.10	5014361.73
5	7456828.85	5014231.68
6	7456656.83	5014132.32

Пројекат:

ГЛАВНИ РУДАРСКИ ПРОЈЕКАТ ЕКСПЛОАТАЦИЈЕ ГРАЂЕВИНСКОГ ПЕСКА НА ПОВРШИНСКОМ КОПУ „ПЕРЛЕЗ“ КОД ЗРЕЊАНИНА

Назив цртежа:

Катастарско-топографски план лежишта песка "Перлез" код Зрењанина, са контуром биланских резерви и експлоатационог поља (документација инвеститора)

Размера: 1:1000

Број: 02