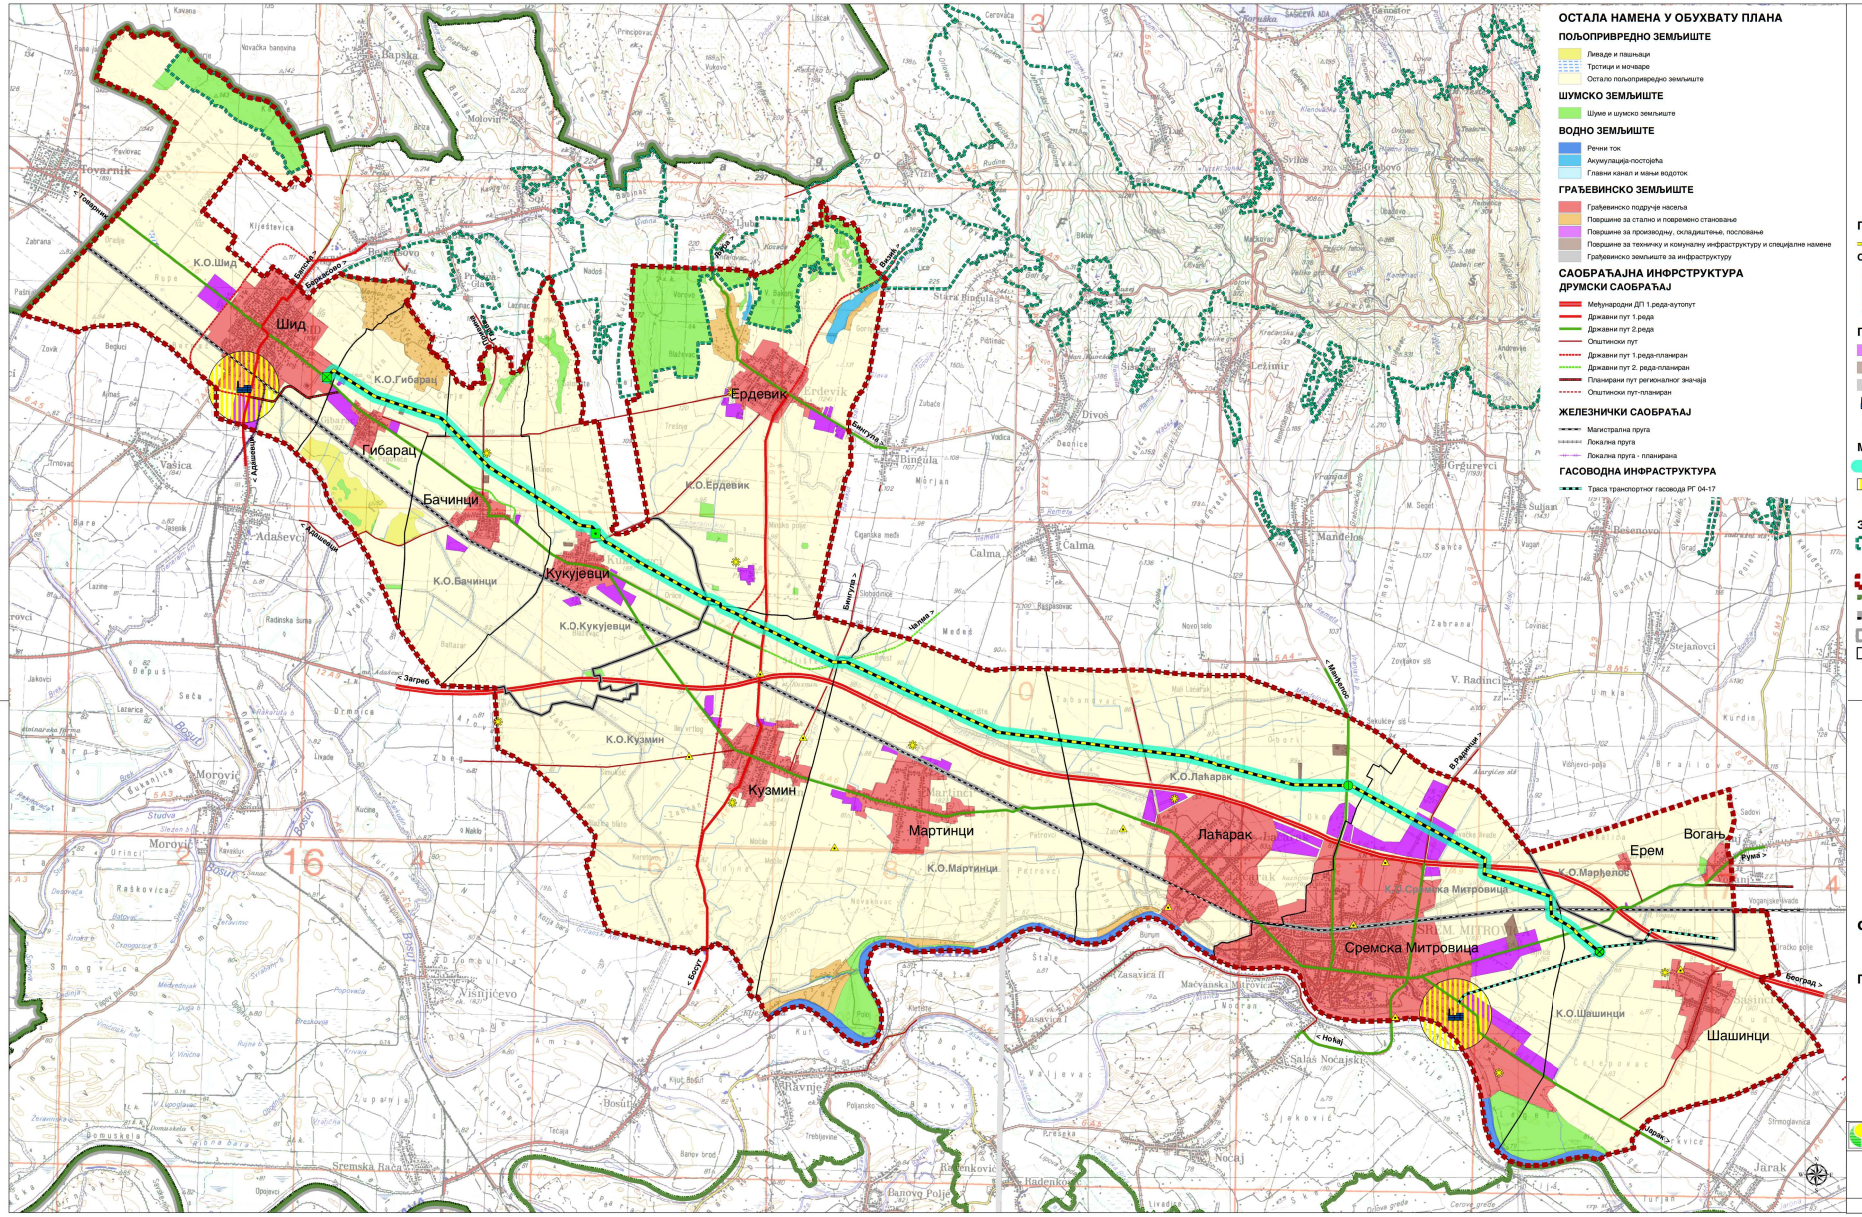

ОСТАЛА НАМЕНА У ОБУХВАТУ ПЛАНА

ПОЉОПРИВРЕДНО ЗЕМЉИШТЕ
- Ливаде и пашњаци
- Трстици и мочваре
- Остало пољопривредно земљиште

ШУМСКО ЗЕМЉИШТЕ
- Шуме и шумско земљиште

ВОДНО ЗЕМЉИШТЕ
- Речни ток
- Акумулација-постојећа
- Главни канал и мањи водоток

ГРАЂЕВИНСКО ЗЕМЉИШТЕ
- Грађевинско подручје насеља
- Површине за стално и повремено становање
- Површине за производњу, складиштење, пословање
- Површине за техничку и комуналну инфраструктуру и специјалне намене
- Грађевинско земљиште за инфраструктуру

САОБРАЋАЈНА ИНФРСТРУКТУРА

ДРУМСКИ САОБРАЋАЈ
- Међународни ДП 1.реда-аутопут
- Државни пут 1.реда
- Државни пут 2.реда
- Општински пут
- Државни пут 1.реда-планиран
- Државни пут 2. реда-планиран
- Планирани пут регионалног значаја
- Општински пут-планиран

ЖЕЛЕЗНИЧКИ САОБРАЋАЈ
- Магистрална пруга
- Локална пруга
- Локална пруга - планирана

ГАСОВОДНА ИНФРАСТРУКТУРА
- Траса транспортног гасовода РГ 04-17

ПОДРУЧЈЕ ПОСЕБНЕ НАМЕНЕ
- ТРАСА ПЛАНИРАНОГ ГАСОВОДА СА ЗАШТИТНИМ КОРИДОРОМ

ОБЈЕКТИ
- ОЧС-отпремно чистачка станица - планирана
- ГМРС ШИД и МРС ШИД-1 са ПЧС-пријемно чистачком станицом - планирана
- ГМРС и МРС КУКУЈЕВЦИ - планирана
- БС-1 -блок станица - планирана

ПОТЕНЦИЈАЛНО ДЕГРАДАЦИОНИ ПУНКТОВИ
- Површине за производњу, складиштење, пословање
- Површине за техничку и комуналну инфраструктуру и специјалне намене
- Грађевинско земљиште за инфраструктуру
- Севесо постројења
- Неуређене депоније

МЕРЕ ЗАШТИТЕ
- Заштитни појас планираног гасовода и пратећих објеката/посебна намена простора
- Севесо повредиве зоне до 1000м
- Противградне станице

ЗАШТИТА ПРИРОДНИХ ДОБАРА
- Граница Националног парка "Фрушка гора"

- Граница ширег посматрања подручја посебне намене
- Граница АП Војводине
- Државна граница
- Граница града/општине
- Граница катастарске општине

РЕПУБЛИКА СРБИЈА
АУТОНОМНА ПОКРАЈИНА ВОЈВОДИНА
ПОКРАЈИНСКИ СЕКРЕТАРИЈАТ ЗА УРБАНИЗАМ
И ЗАШТИТУ ЖИВОТНЕ СРЕДИНЕ

ИЗВЕШТАЈ О СТРАТЕШКОЈ ПРОЦЕНИ УТИЦАЈА ПРОСТОРНОГ ПЛАНА ПОДРУЧЈА ПОСЕБНЕ НАМЕНЕ ИНФРАСТРУКТУРНОГ КОРИДОРА ТРАНСПОРТНОГ ГАСОВОДА СРЕМСКА МИТРОВИЦА-ШИД СА ЕЛЕМЕНТИМА ДЕТАЉНЕ РЕГУЛАЦИЈЕ НА ЖИВОТНУ СРЕДИНУ

ПОТЕНЦИЈАЛНО ДЕГРАДАЦИОНИ ПУНКТОВИ ЖИВОТНЕ СРЕДИНЕ СА МЕРАМА ЗАШТИТЕ

P=1:50 000

Председник Скупштине Ап Војводине

ИШТВАН ПАСТОР
PÁSZTOR ISTVÁN

Покрајински секретар

ВЛАДИМИР ГАЛИЋ

ЈП ЗАВОД ЗА УРБАНИЗАМ ВОЈВОДИНЕ
PE URBAN AND SPATIAL PLANNING INSTITUTE OF VOJVODINA

Директор
ПРЕДРАГ КНЕЖЕВИЋ дипл.правник
Одговорни планер
ТАЊА ТОПО,маст.дипл.инг.заш.жив.сред.

Нови Сад, 2017. године