


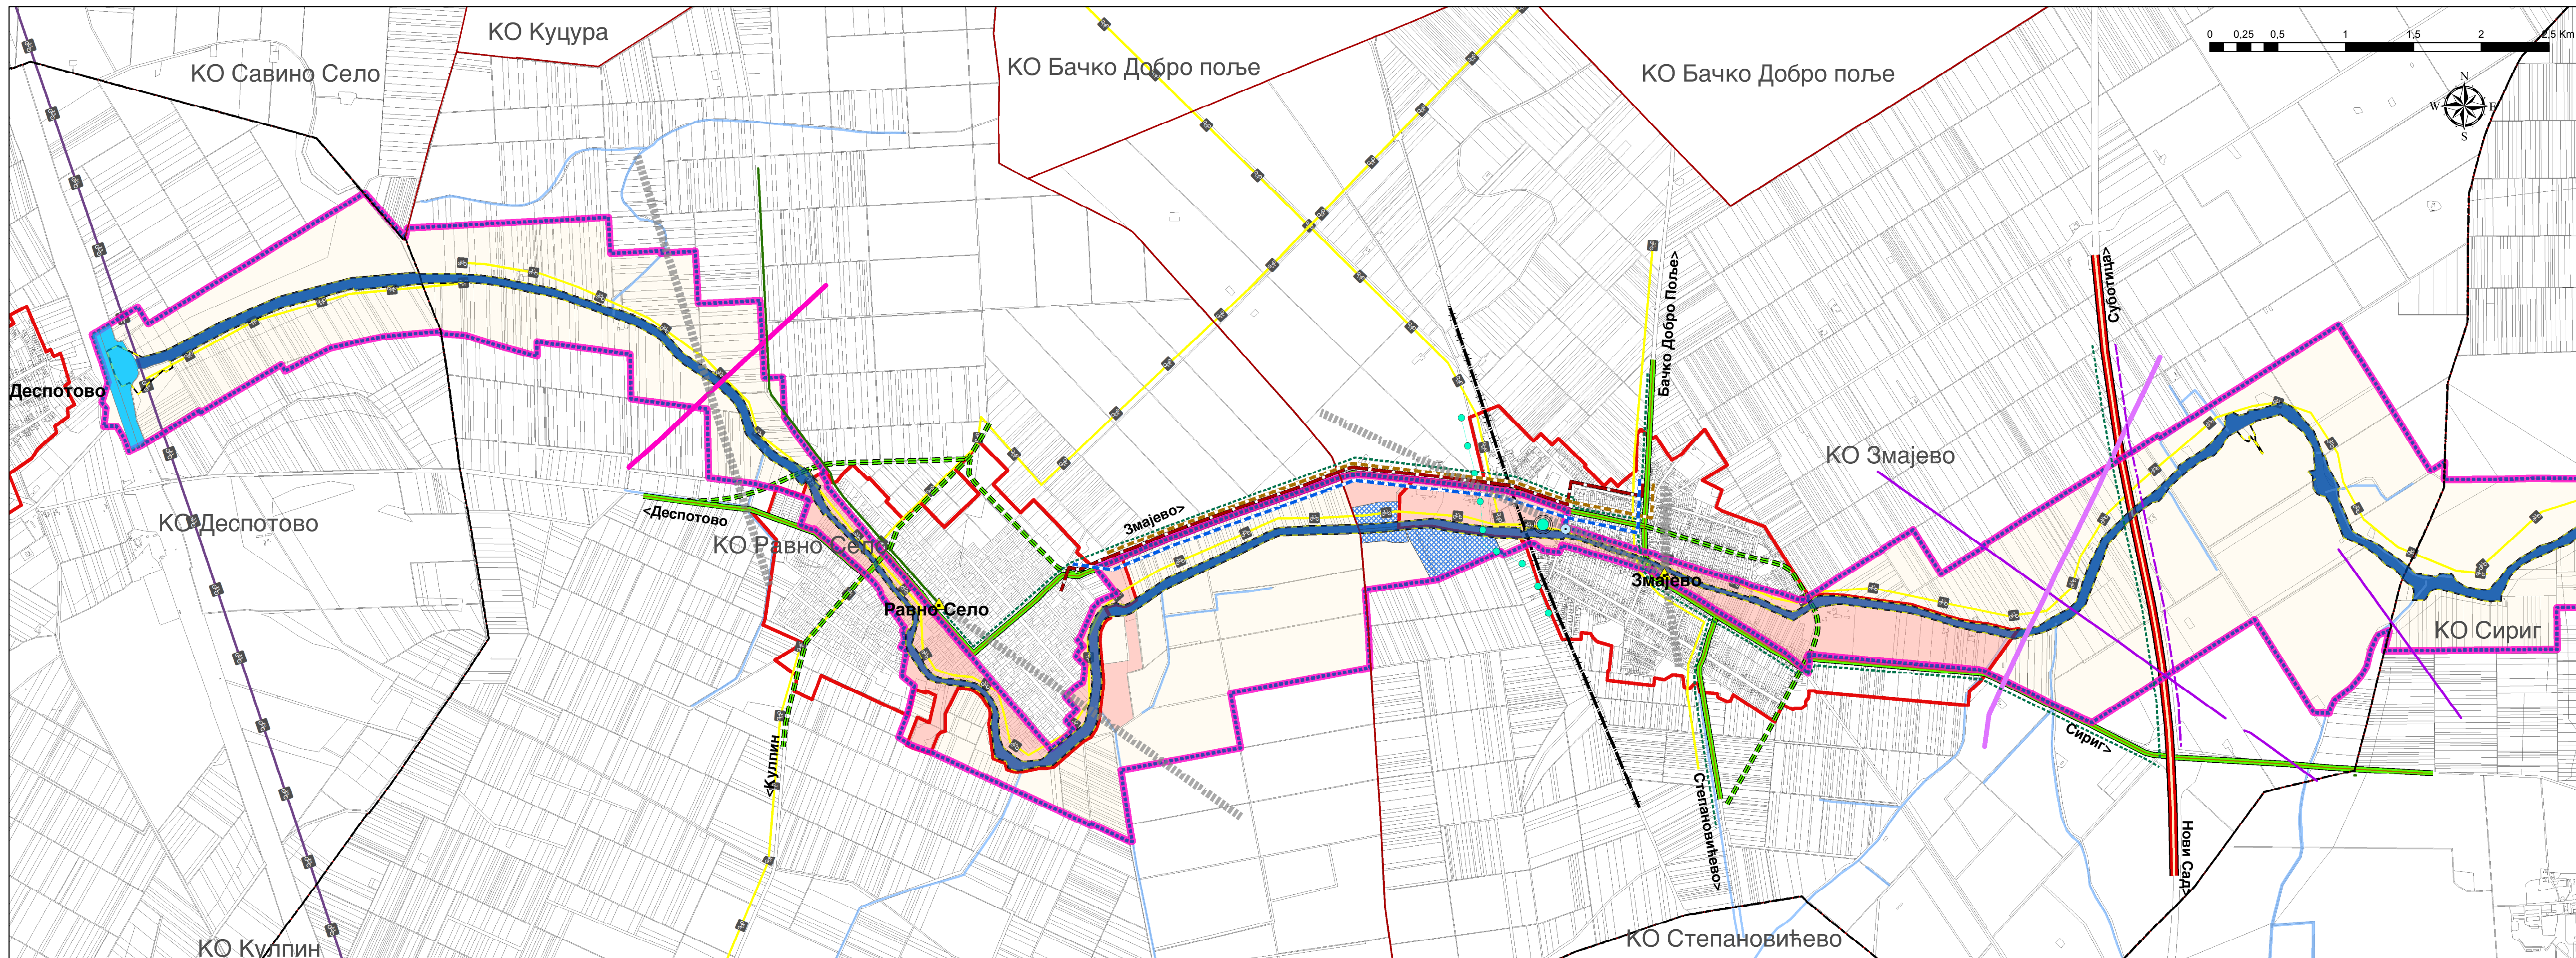

#### ИНФРАСТРУКТУРНИ СИСТЕМИ

##### САОБРАЋАЈНА ИНФРАСТРУКТУРА

- Ауто-пут Е-75
- ДП 1. реда
- ДП 2. реда
- ДП 2. реда планирани
- Општински пут
- Општински пут планирани
- Магистрална железничка пруга
- Локална железничка пруга
- Регионална железничка пруга планирана
- Међународни цикло коридор бр. 11
- Регионални цикло коридор
- Локални цикло коридор

##### ВОДОПРИВРЕДНА ИНФРАСТРУКТУРА

- Јегричка
- Канал ДТД
- Остали канали ХС ДТД
- Извориште
- Заливни системи
- Рибњак
- Насип-прва линија одбране
- Насип-друга линија одбране

##### ТЕРМОЕНЕРГЕТСКА ИНФРАСТРУКТУРА

- Гасовод транспортни "Јужни ток"
- Гасовод транспортни
- Гасовод дистрибутивни
- Нафтовод
- Нафтовод планирани
- Продуктовод

- Јегричка
- Канал ДТД
- Марина

#### ЕЛЕКТРОЕНЕРГЕТСКА ИНФРАСТРУКТУРА

- Далековод 400 kV
- Далековод 220 kV
- Далековод 110 kV
- Далековод 35 kV који се измешта
- Далековод 20 kV
- Далековод (кабл) 20 kV планирани

#### ЕЛЕКТРОНСКА КОМУНИКАЦИОНА ИНФРАСТРУКТУРА

- Оптички кабл
- Оптички кабл планирани
- РБС
- РБС планирана
- РР коридор


#### ПОДРУЧЈЕ ПОСЕБНЕ НАМЕНЕ

- Граница заштићеног подручја Парка природе "Јегричка"
- Граница комплекса инфо-центра Парка природе "Јегричка"

#### ГРАЂЕВИНСКО ЗЕМЉИШТЕ

- Грађевинско земљиште
- Граница обухвата Просторног плана
- Граница општине
- Граница катастарске општине
- Граница грађевинског подручја насеља

#### ШЕМА ЛИСТОВА

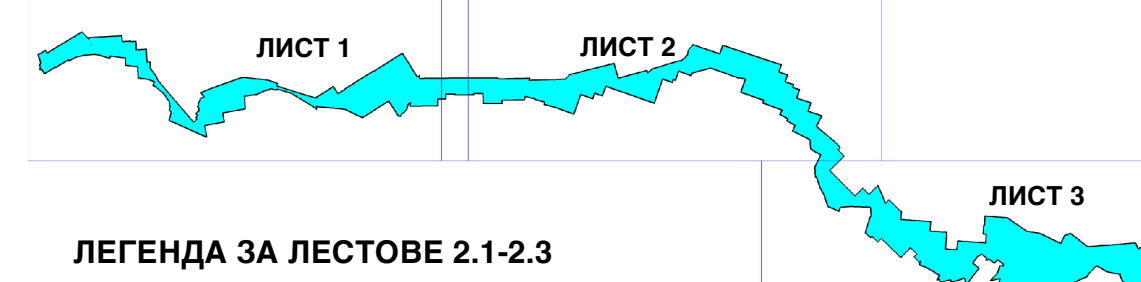

#### ЛЕГЕНДА ЗА ЛЕСТОВЕ 2.1-2.3

## ПРОСТОРНИ ПЛАН ПОДРУЧЈА ПОСЕБНЕ НАМЕНЕ ПАРКА ПРИРОДЕ "ЈЕГРИЧКА"

-НАЦРТ ПЛАНА-

РЕФЕРАЛНА КАРТА БРОЈ 2

### ИНФРАСТРУКТУРНИ СИСТЕМИ

Р=1:25 000

Покрајински секретар

ВЛАДИМИР ГАЛИЋ

ЛИСТ 2.1