


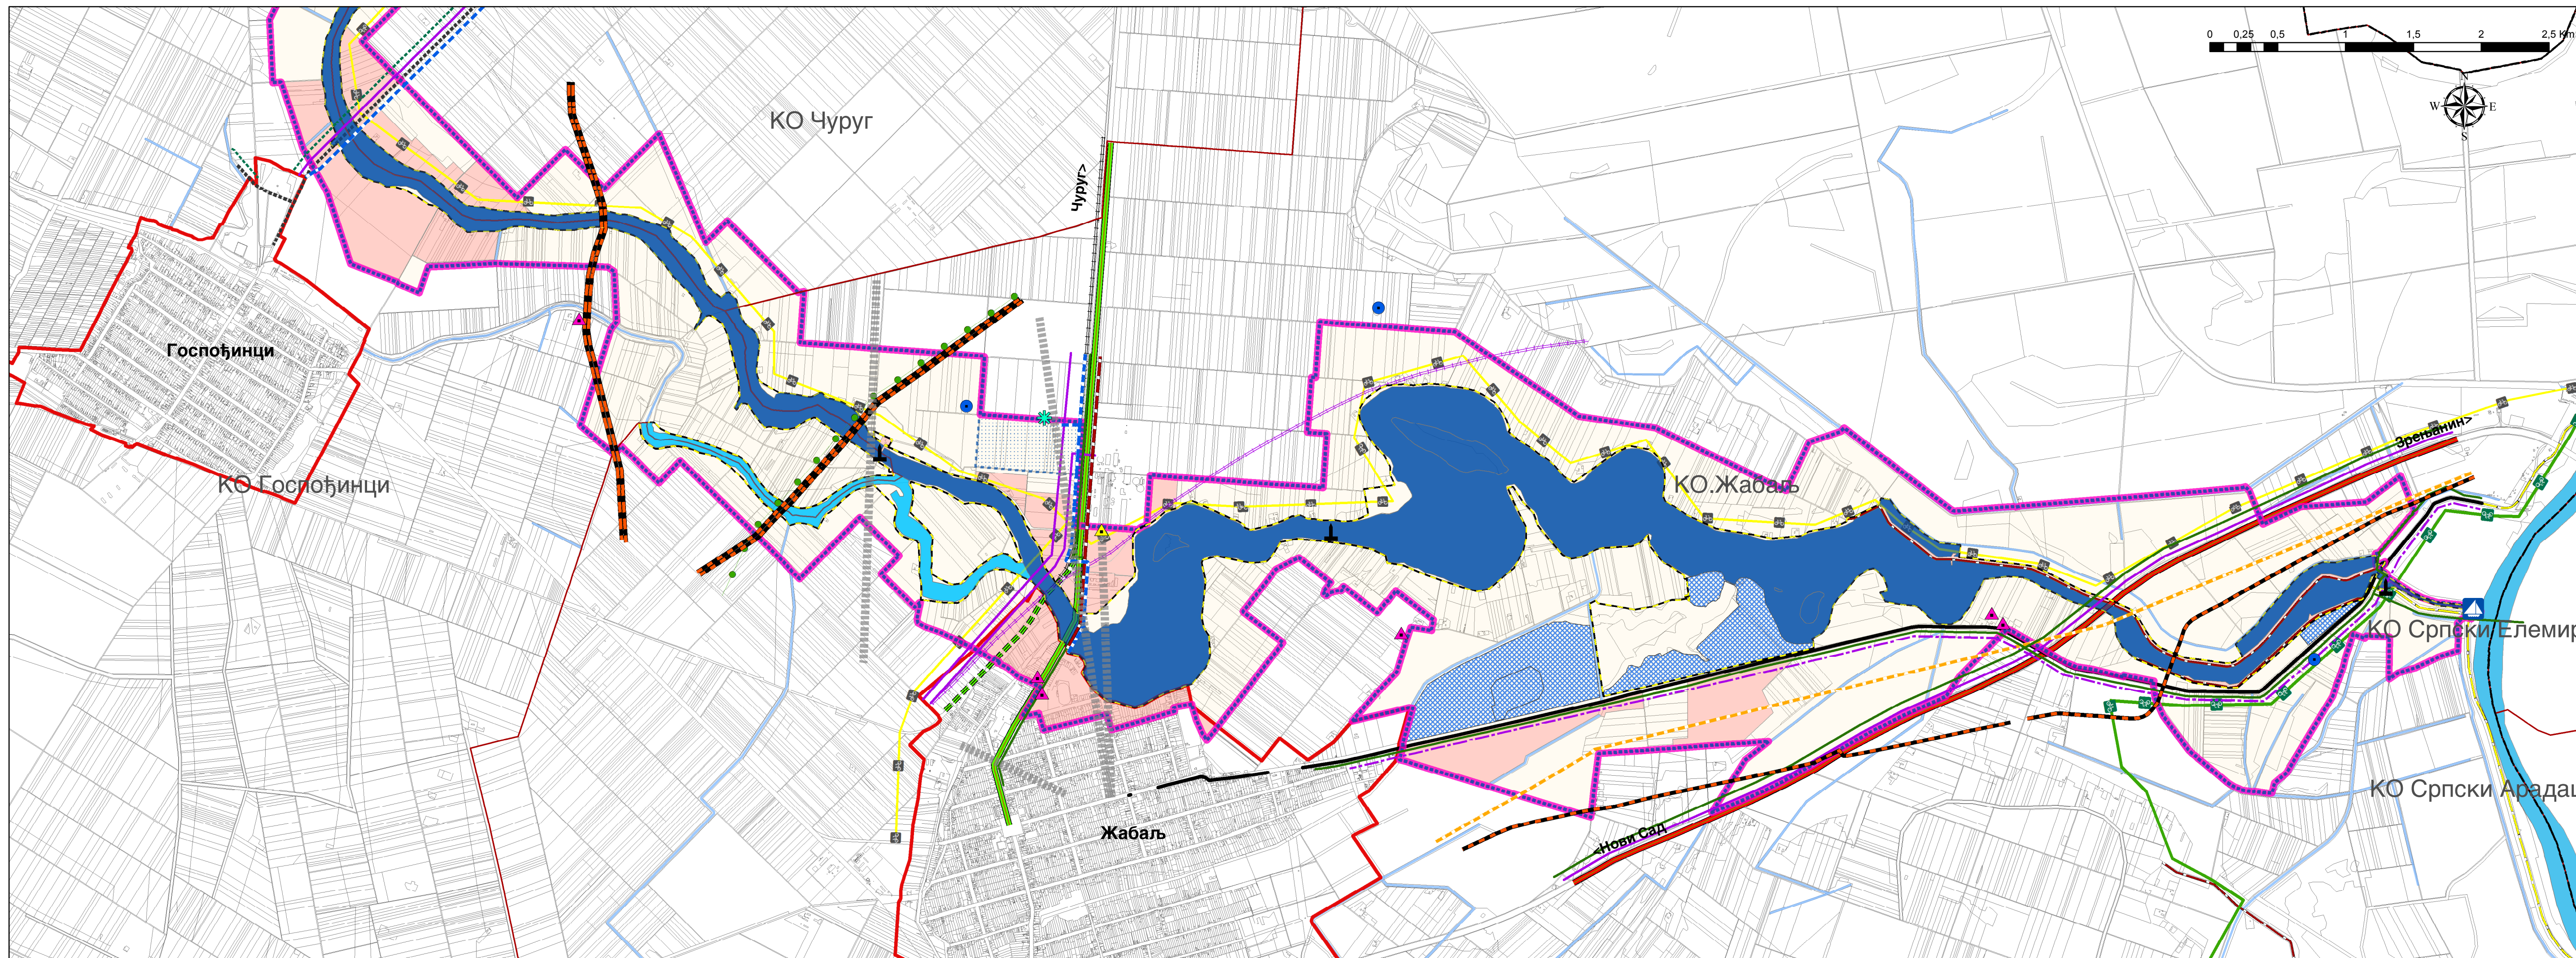

ИНФРАСТРУКТУРНИ СИСТЕМИ

САОБРАЋАЈНА ИНФРАСТРУКТУРА

- Ауто-пут Е-75
- ДП 1. реда
- ДП 2. реда
- ДП 2. реда планирани
- Општински пут
- Општински пут планирани
- Магистрална железничка пруга
- Локална железничка пруга
- Регионална железничка пруга планирана
- Међународни цикло коридор бр. 11
- Регионални цикло коридор
- Локални цикло коридор

ВОДОПРИВРЕДНА ИНФРАСТРУКТУРА

- Јегричка
- Канал ДТД
- Остали канали ХС ДТД
- Извориште
- Заливни системи
- Рибњак
- Насип-прва линија одбране
- Насип-друга линија одбране

ТЕРМОЕНЕРГЕТСКА ИНФРАСТРУКТУРА

- Гасовод транспортни "Јужни ток"
- Гасовод транспортни
- Гасовод дистрибутивни
- Нафтовод
- Нафтовод планирани
- Продуктовод

- Јегричка
- Канал ДТД
- Марина

ЕЛЕКТРОЕНЕРГЕТСКА ИНФРАСТРУКТУРА

- Далековод 400 kV
- Далековод 220 kV
- Далековод 110 kV
- Далековод 35 kV који се измешта
- Далековод 20 kV
- Далековод (кабл) 20 kV планирани

ЕЛЕКТРОНСКА КОМУНИКАЦИОНА ИНФРАСТРУКТУРА

- Оптички кабл
- Оптички кабл планирани
- РБС
- РБС планирана
- РР коридор


ПОДРУЧЈЕ ПОСЕБНЕ НАМЕНЕ

- Граница заштићеног подручја Парка природе "Јегричка"
- Граница комплекса инфо-центра Парка природе "Јегричка"

ГРАЂЕВИНСКО ЗЕМЉИШТЕ

- Грађевинско земљиште
- Граница обухвата Просторног плана
- Граница општине
- Граница катастарске општине
- Граница грађевинског подручја насеља

ШЕМА ЛИСТОВА

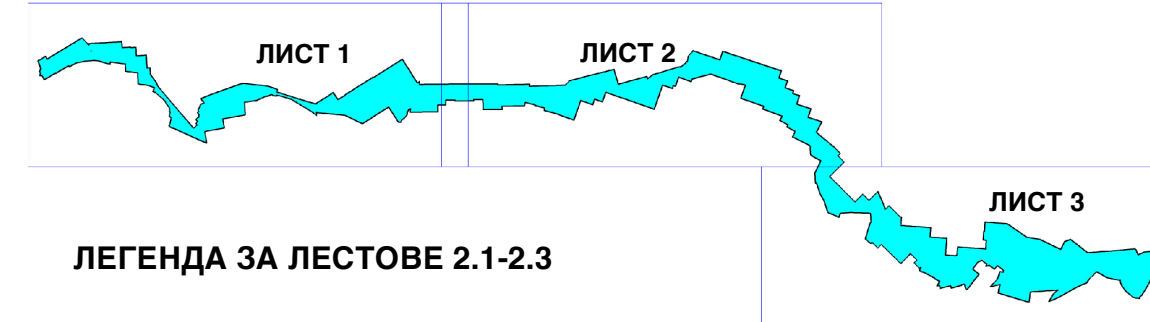

ЛЕГЕНДА ЗА ЛЕСТОВЕ 2.1-2.3



РЕПУБЛИКА СРБИЈА
АУТОНОМНА ПОКРАЈИНА ВОЈВОДИНА
ПОКРАЈИНСКИ СЕКРЕТАРИЈАТ ЗА УРБАНИЗАМ
И ЗАШТИТУ ЖИВОТНЕ СРЕДИНЕ

ПРОСТОРНИ ПЛАН ПОДРУЧЈА ПОСЕБНЕ НАМЕНЕ ПАРКА ПРИРОДЕ "ЈЕГРИЧКА"

-НАЦРТ ПЛАНА-

РЕФЕРАЛНА КАРТА БРОЈ 2

ИНФРАСТРУКТУРНИ СИСТЕМИ

Р=1:25 000

Покрајински секретар

ВЛАДИМИР ГАЛИЋ

ЛИСТ 2.3



ЈП ЗАВОД ЗА УРБАНИЗАМ ВОЈВОДИНЕ
PE URBAN AND SPATIAL PLANNING INSTITUTE OF VOJVODINA

Директор
ПРЕДРАГ КНЕЖЕВИЋ, дипл.правник
Одговорни планери
мр ВЛАДИМИР ПИХЛЕР, дипл.инж.арх.
НАТАША СИМИЧИЋ, дипл.пр.планер-мастер

Нови Сад, 2018. године